

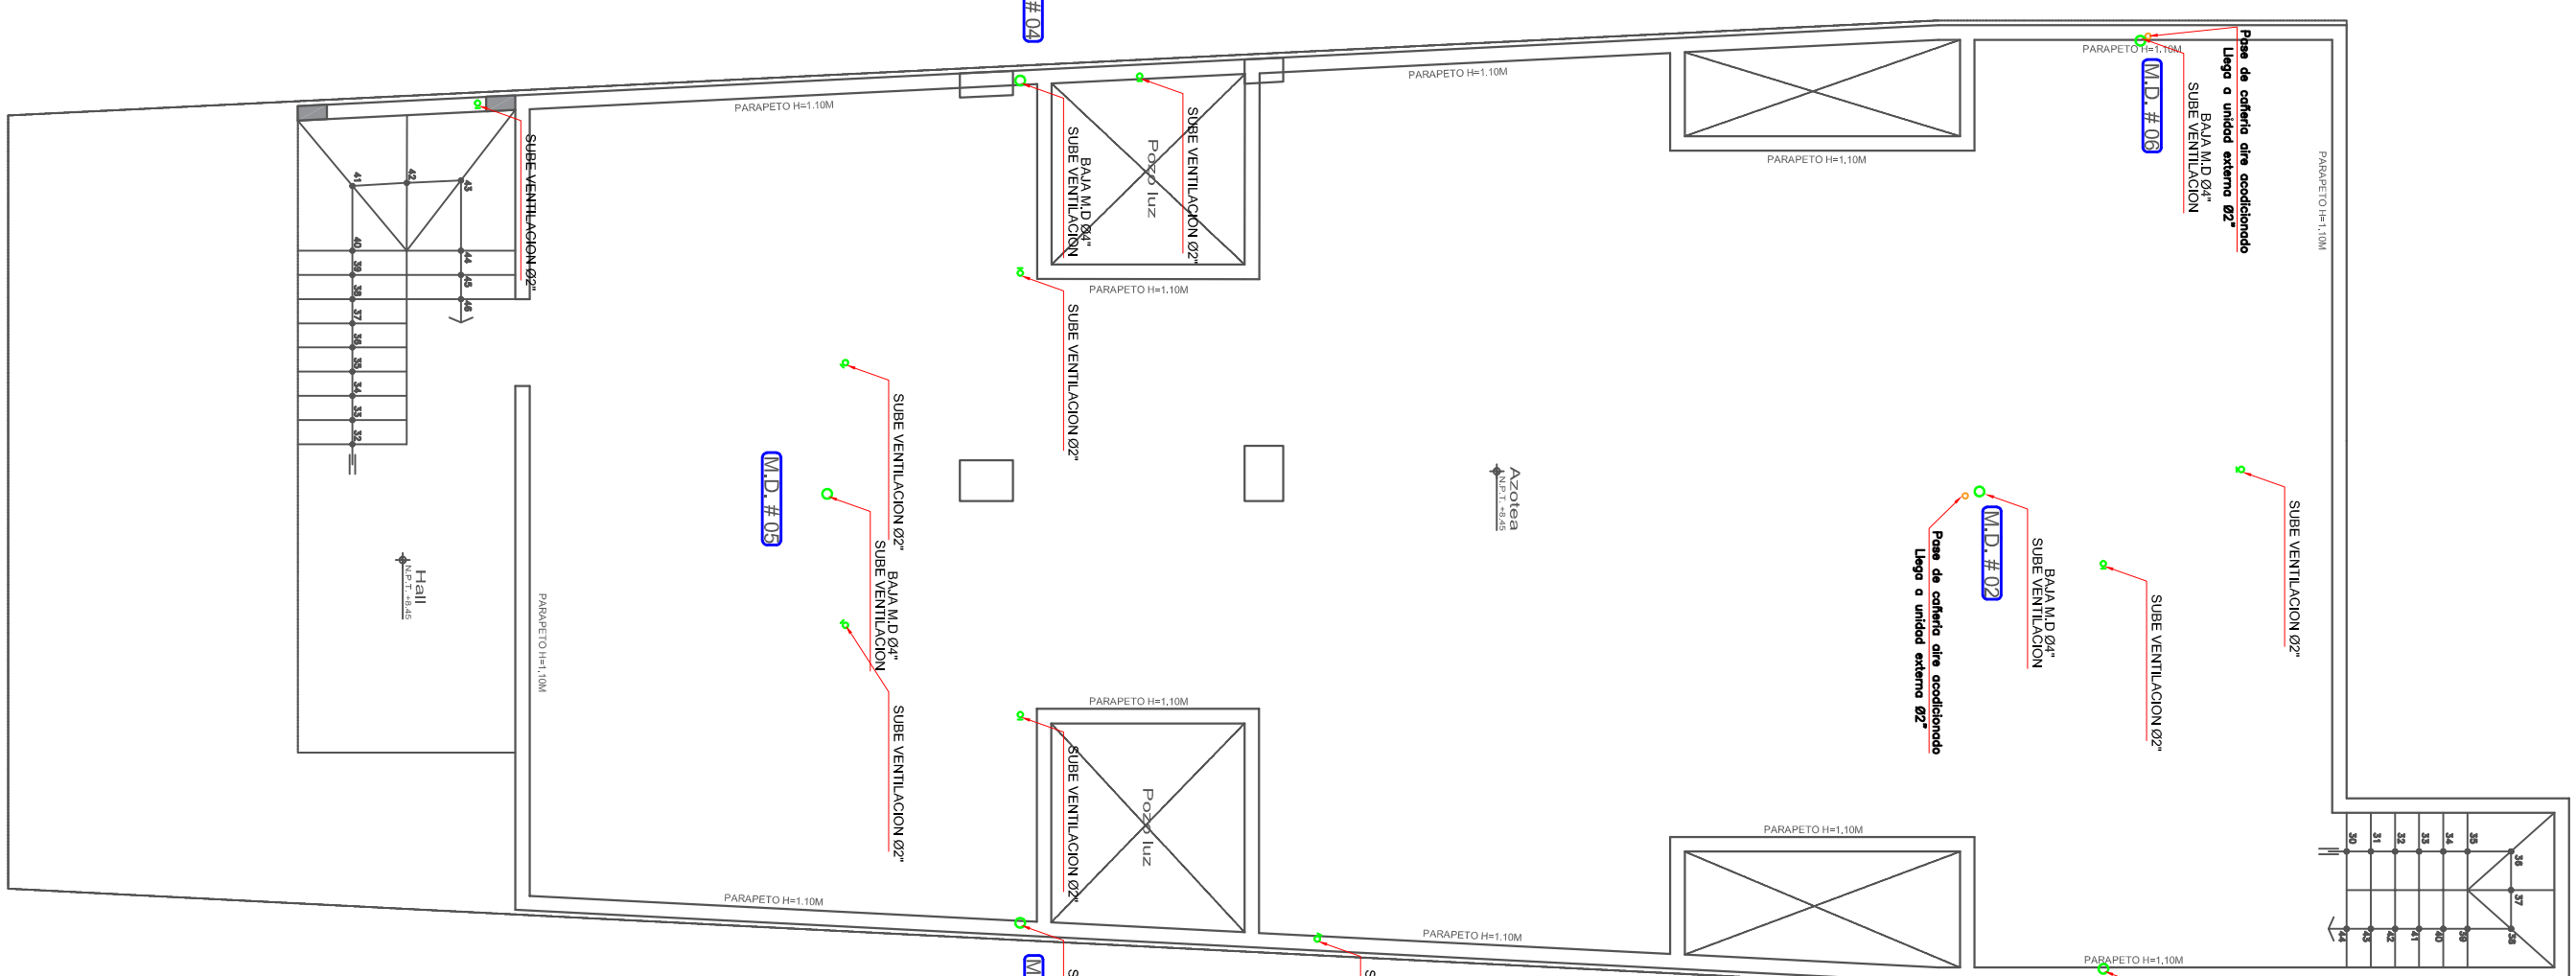
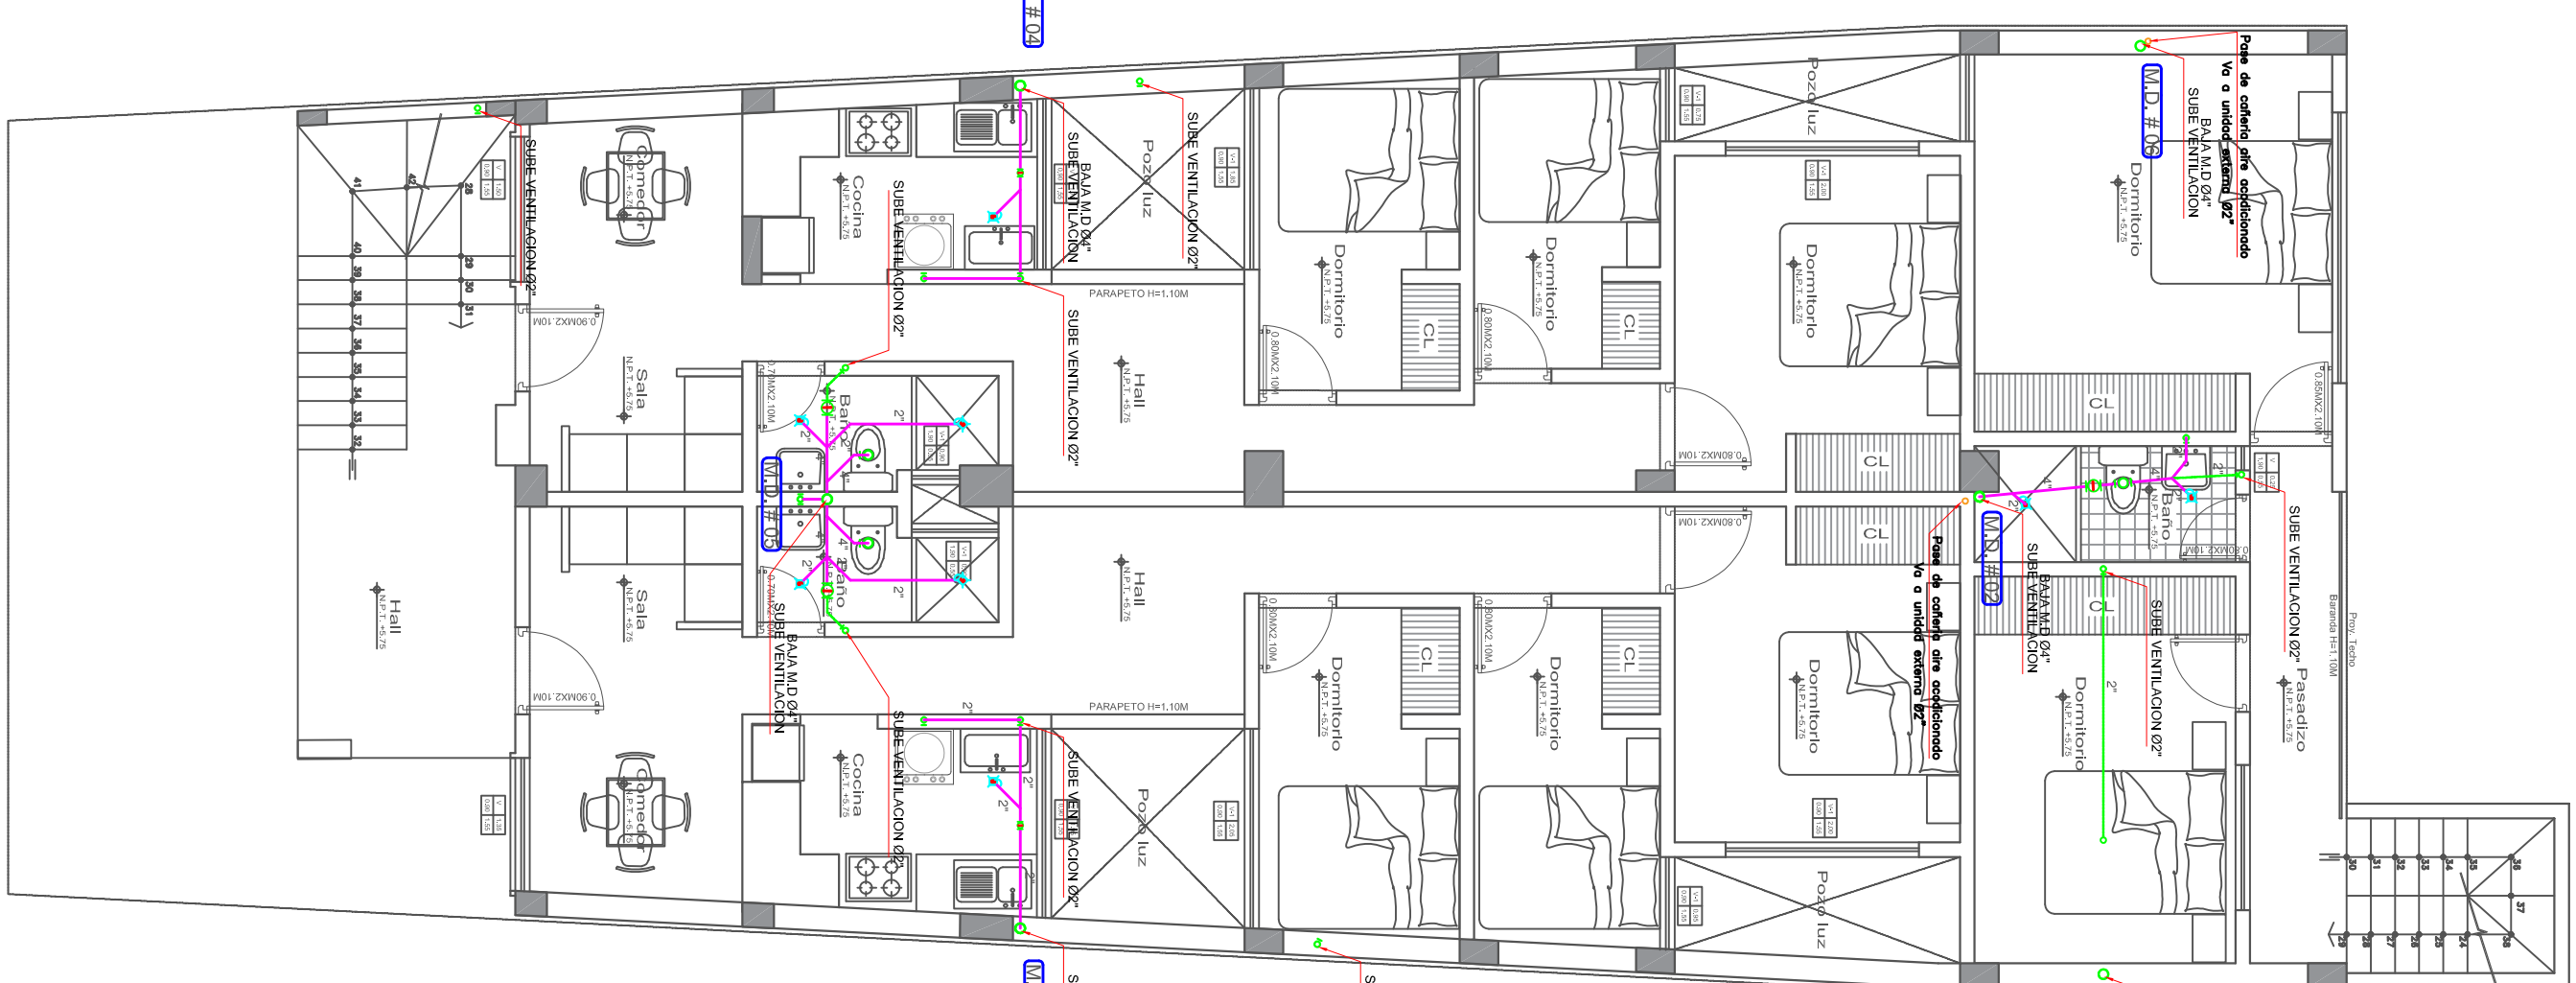
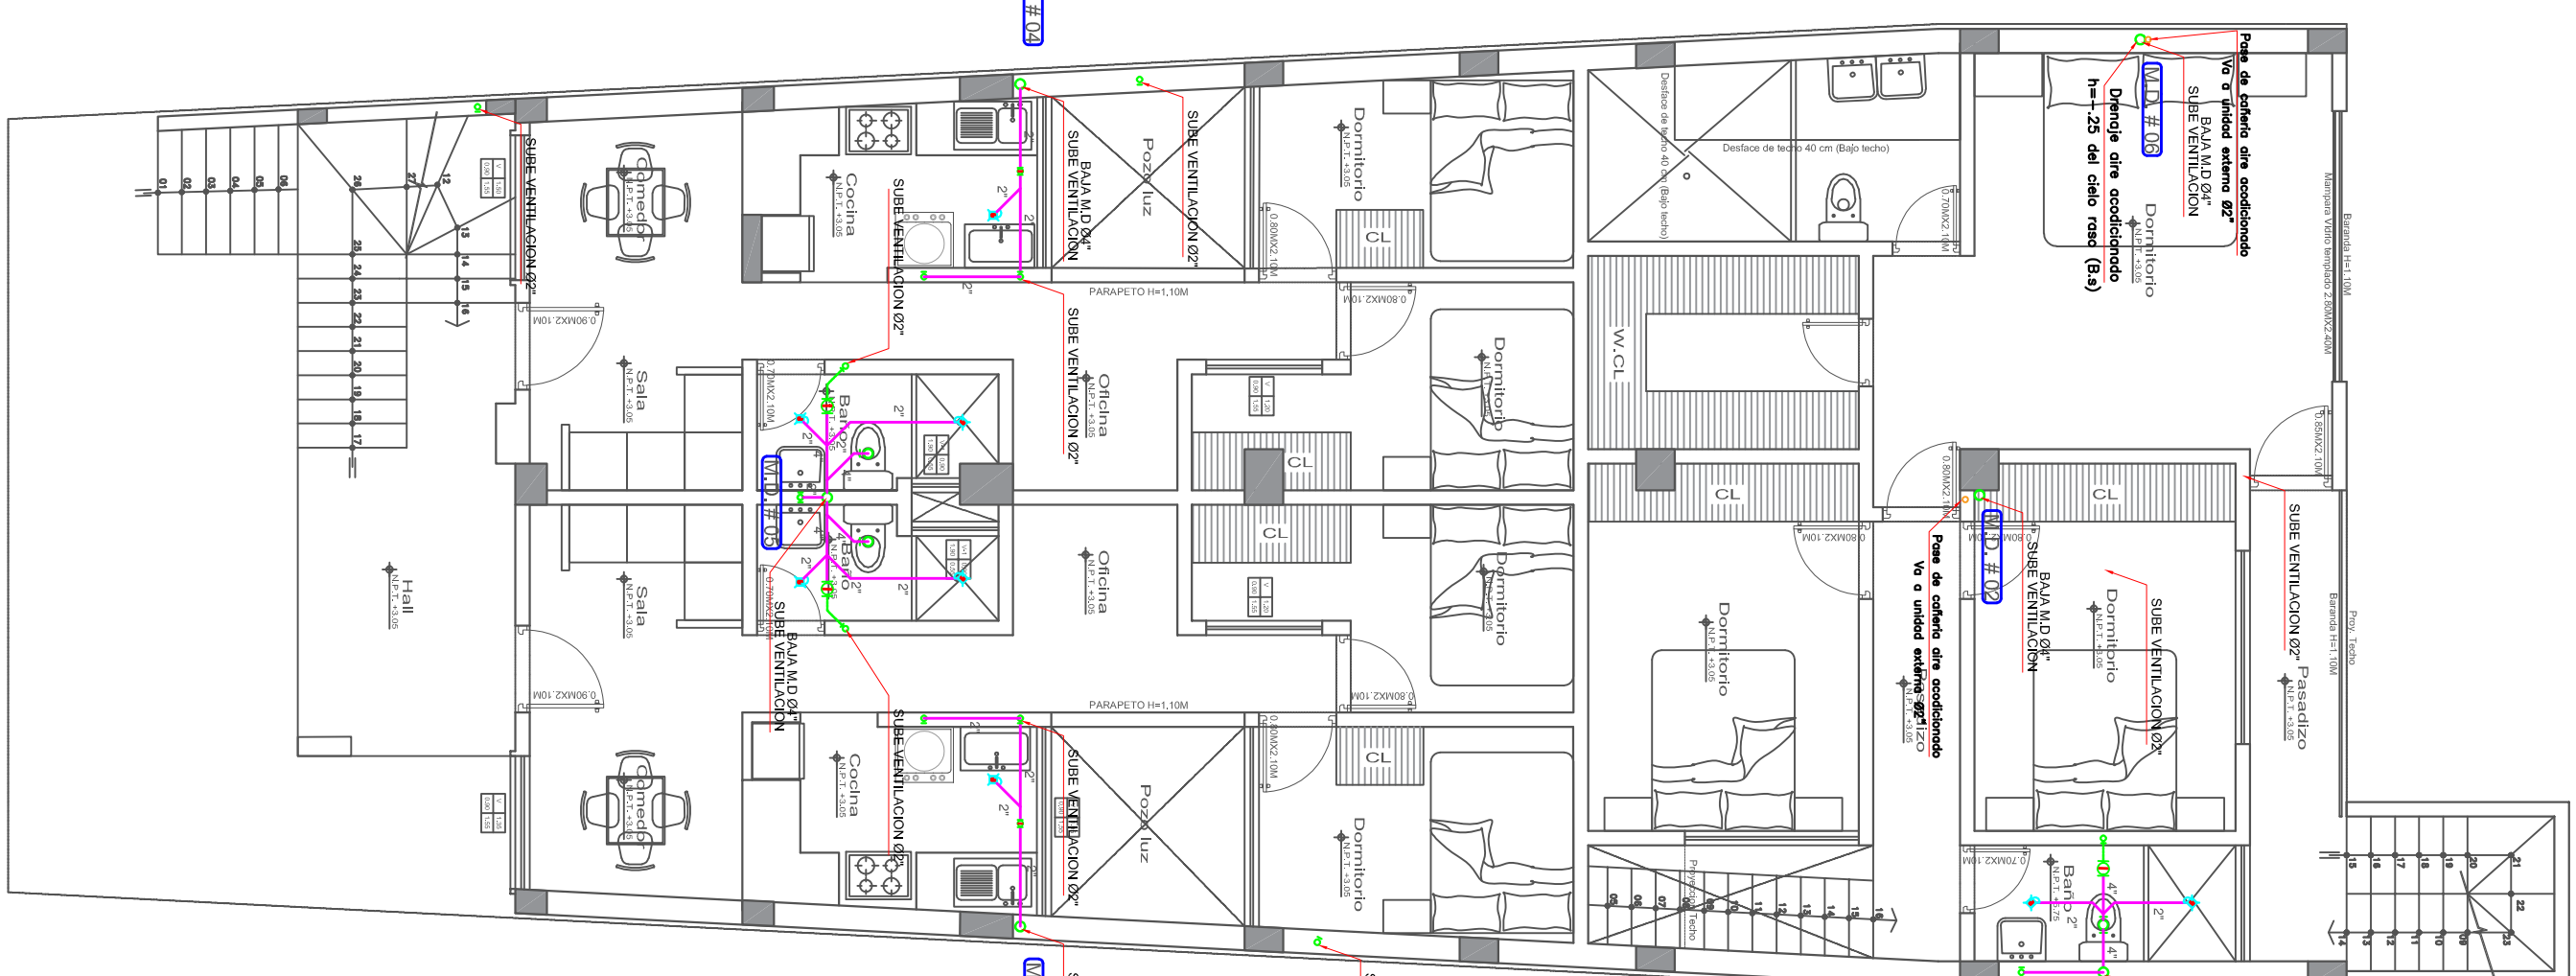
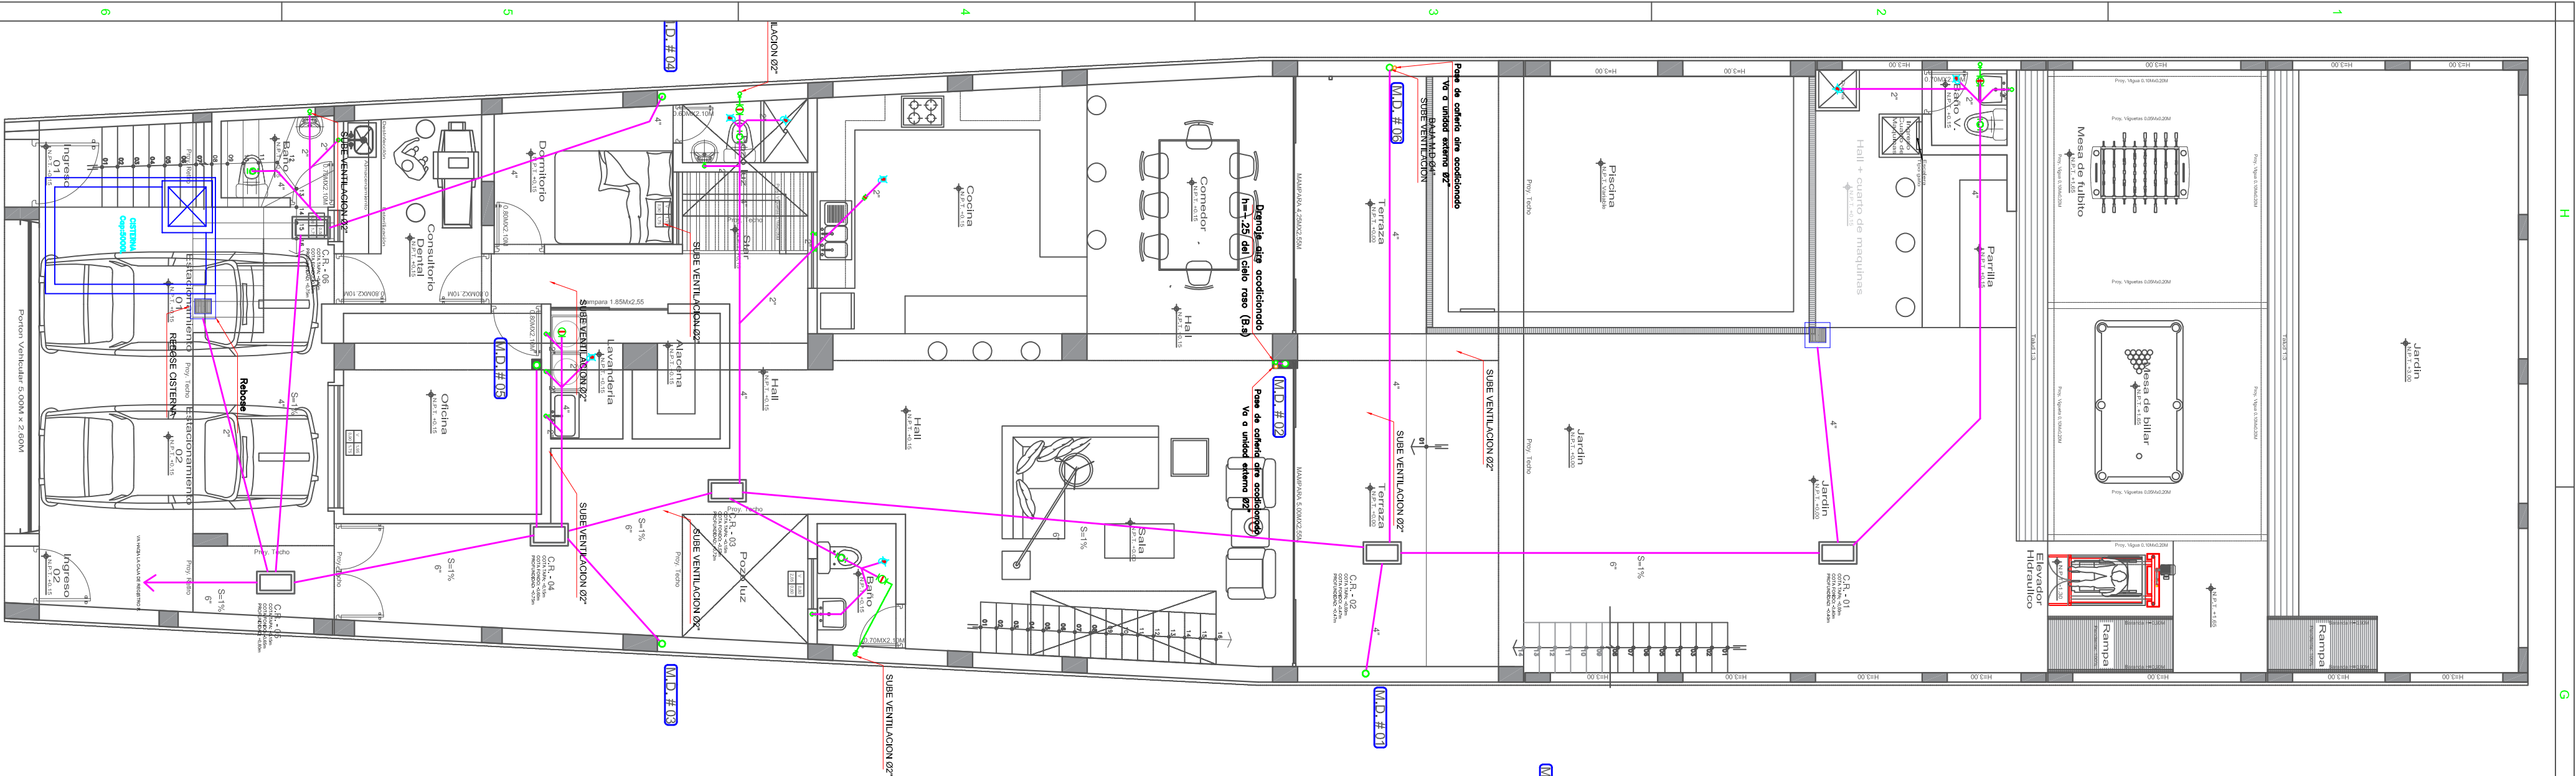
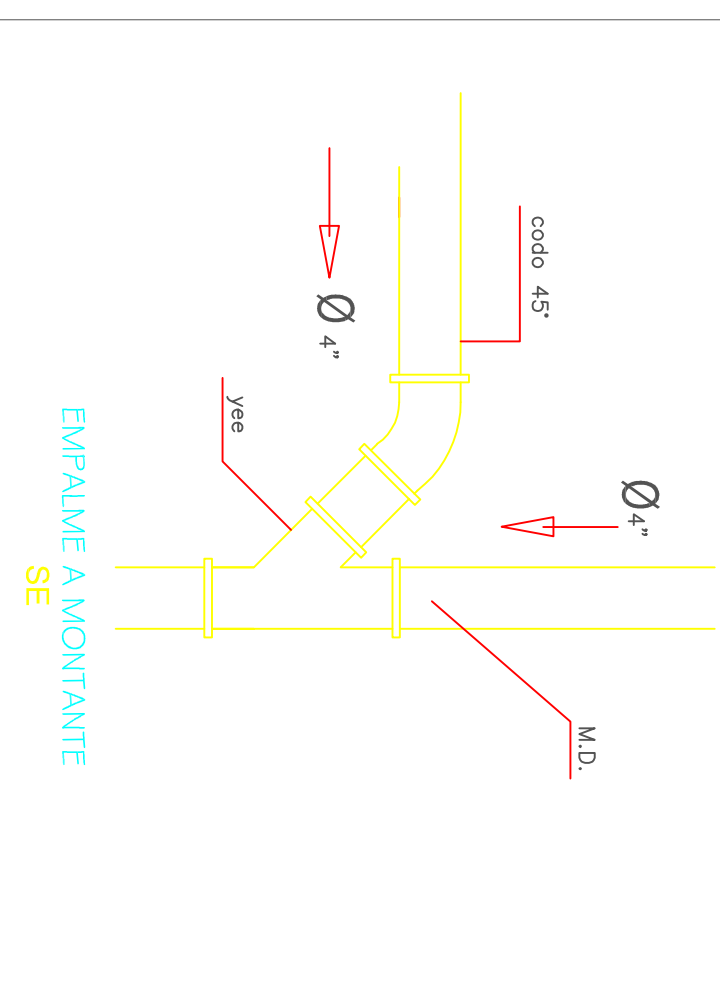
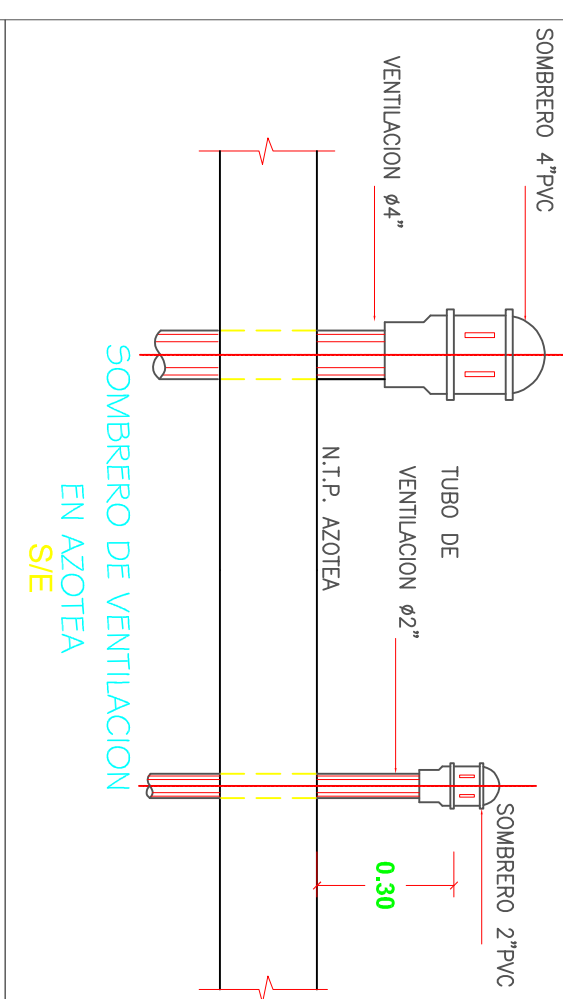


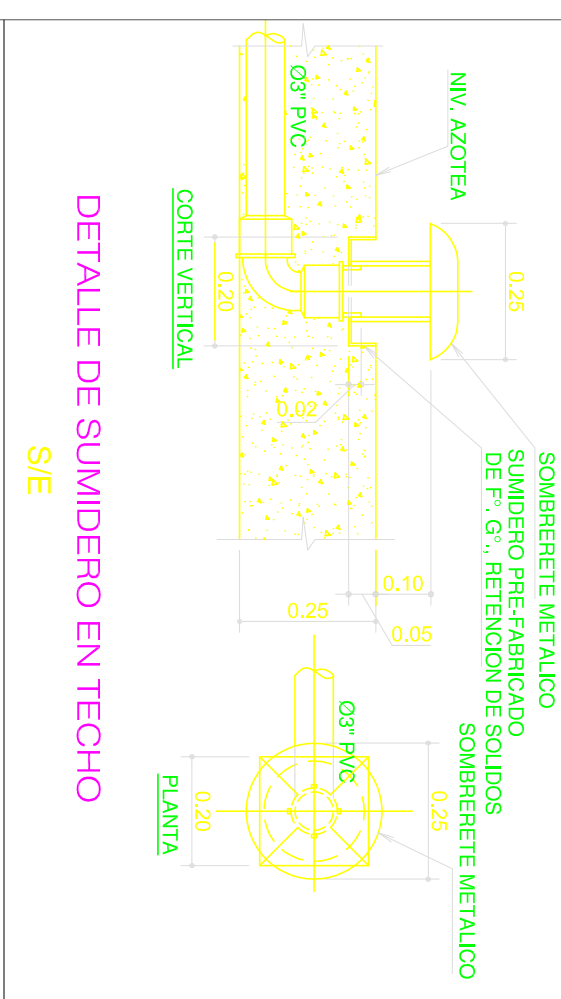

LEYENDA DESAGUE	
SIMBOLOGIA	DESCRIPCION
	TUBERIA DE DESAGUE DE Ø2" Y/O Ø4" PVC
	TUBERIA DE DESAGUE DE COLGADA DE Ø2" Y/O Ø4" PVC
	CODO DE 45° DE Ø2" Y/O Ø4" PVC
	Tee SANITARIA DE Ø2" Y/O Ø4" PVC
	Yee SANITARIA SIMPLE / DOBLE DE Ø2" Y/O Ø4" PVC
	TRAMPA Tª DE PVC
	CAJA DE REGISTRO
	REGISTRO ROSCADO EN PISO
	REGISTRO ROSCADO EN TUB. COLGADA
	SUMIDERO
	MONTANTE DE DESAGUE DE 4" POR FALSA COLUMNA

ESPECIFICACIONES TÉCNICAS DESAGUE

LA RED INTERIOR DE AGUA SERÁ DE PVC PARA AGUA FRÍA.
LAS VALVULAS DE CUMPLERTURA SERÁN DE BRONCE, TIPO CORBAE PRESIÓN 125 lb/inq².
LAS PRUEBAS SE PROCEDERÁN CON LA AYUDA DE UNA BOMBA DE MANO HASTA
LOGRAR UNA PRESIÓN DE 125 lb/inq² DURANTE 15 MINUTOS.
LAS TUBERÍAS DE DESAGUE SE LLEVARÁN DE AGUA, DESPUÉS DE APONDERAR LAS
SAUIDAS, PERMANECIENDO EN DUCTO (24hrs), SIN PERMITIR ESCAPES.
SE VERIFICARÁ EL FUNCIONAMIENTO DE CADA APARATO SANITARIO.
LAS TUBERÍAS DE DESAGUE SERÁN DE PVC - 3/4" y SERÁN SELLADOS CON
PEGAMENTO ESPECIAL.
EL PEGAMENTO ESPECIAL AGUA SERÁ DE CLASE II ROSCADO Y SELLADO CON
PEGAMENTO ESPECIAL.
LAS TUBERÍAS DE VENTILACIÓN SERÁN DE PVC - 3/4" y SERÁN SELLADOS
CON PEGAMENTO ESPECIAL.

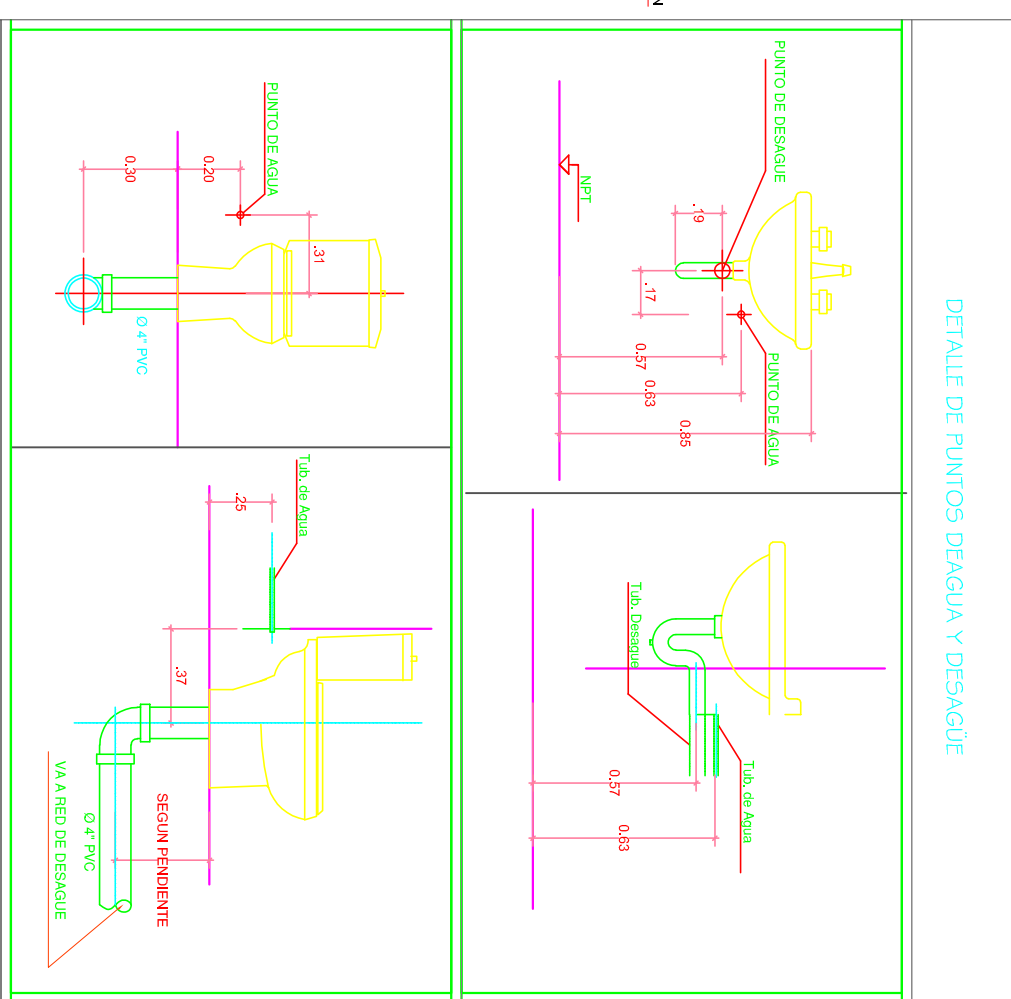

PROPIETARIO	CATHY ELIZABETH CHAMPION TUEROS			
PROYECTO	VIVIENDA MULTIFAMILIAR 3 PISOS			
PROYECTO/SECCION	ARQ. VICTOR LIZARDO SALINAS ORTEGA	OPR.	1015	
UBICACION	URB. PORTADA DEL SOL DE LA MOLIÑA III ETAPA. MZ.N LOT# 11			
ESPECIFICACIONES	PLANO: DESAGUE			
INSTALACIONES SANITARIAS	DEBIDO:	FECHA:	REVISION:	
ESCALA	W.C.P	14/07/21	A	
1/50				
IASS				02 DE