
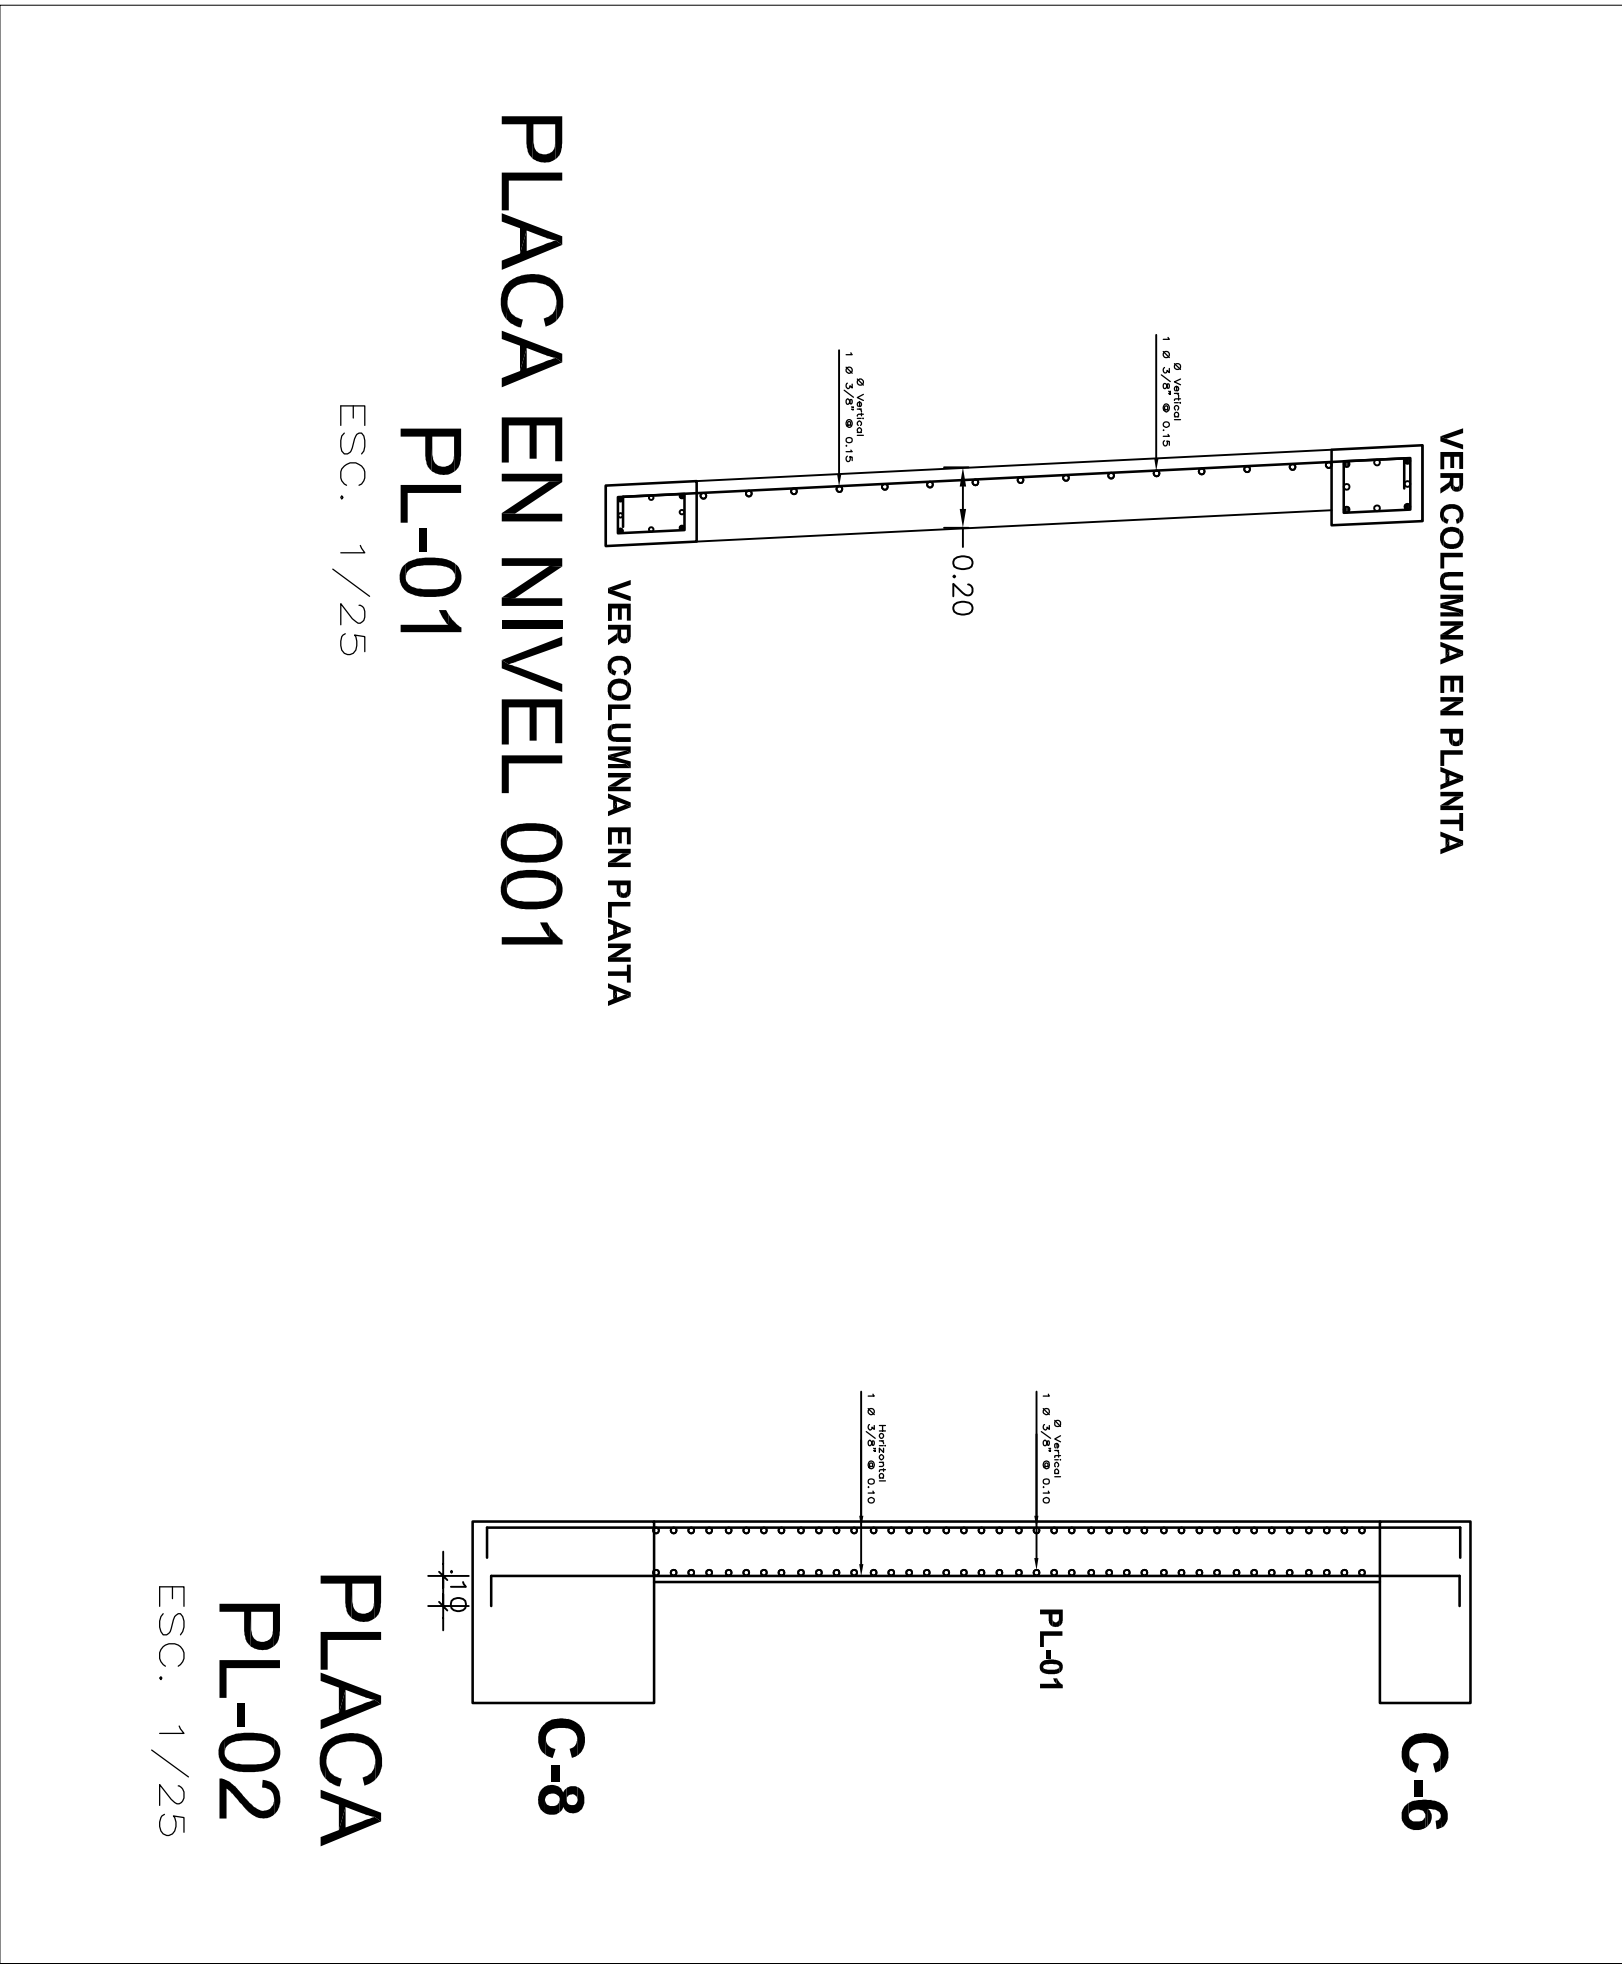


CUADRO DE COLUMNAS												
TIPO	C - 1	C - 2	C - 3	C - 4	C - 5	C - 6	C - 7	C - 8	C - 9	C - 10	C - 12	C - 11
DIMENSION NIVEL 1												
ACERO	12 • Ø 3/4"	12 • Ø 3/4"	12 • Ø 3/4"	12 • Ø 3/4"	12 • Ø 3/4"	8 • Ø 3/4"	8 • Ø 3/4"	12 • Ø 3/4"	24 • Ø 3/4"	8 • Ø 3/4"	8 • Ø 3/4"	8 • Ø 3/4"
ACERO ESTRIBOS	1Ø Ø 3/8", Rto.Ø 0.10	1Ø Ø 3/8", Rto.Ø 0.10	2 1Ø Ø 3/8", Rto.Ø 0.20	1Ø Ø 3/8", Rto.Ø 0.10	1Ø Ø 3/8", Rto.Ø 0.20	1Ø Ø 3/8", Rto.Ø 0.10	1Ø Ø 3/8", Rto.Ø 0.20	1Ø Ø 3/8", Rto.Ø 0.10	3 1Ø Ø 3/8", Rto.Ø 0.10	1Ø Ø 3/8", Rto.Ø 0.20	1Ø Ø 3/8", Rto.Ø 0.20	1Ø Ø 3/8", Rto.Ø 0.20
DIMENSION PISO 1 PISO 2 PISO 3 PISO 4 PISO 5					No existe							
ACERO	12 • Ø 3/4"	12 • Ø 3/4"	12 • Ø 3/4"	12 • Ø 3/4"			8 • Ø 3/4"	8 • Ø 3/4"	24 • Ø 3/4"	8 • Ø 3/4"	8 • Ø 3/4"	8 • Ø 3/4"
ACERO ESTRIBOS	1Ø Ø 3/8", Rto.Ø 0.10	1Ø Ø 3/8", Rto.Ø 0.10	2 1Ø Ø 3/8", Rto.Ø 0.20	1Ø Ø 3/8", Rto.Ø 0.10			1Ø Ø 1/4", Rto.Ø 0.20	1Ø Ø 1/4", Rto.Ø 0.10	1Ø Ø 1/4", Rto.Ø 0.20	1Ø Ø 1/4", Rto.Ø 0.20	1Ø Ø 1/4", Rto.Ø 0.20	1Ø Ø 1/4", Rto.Ø 0.20

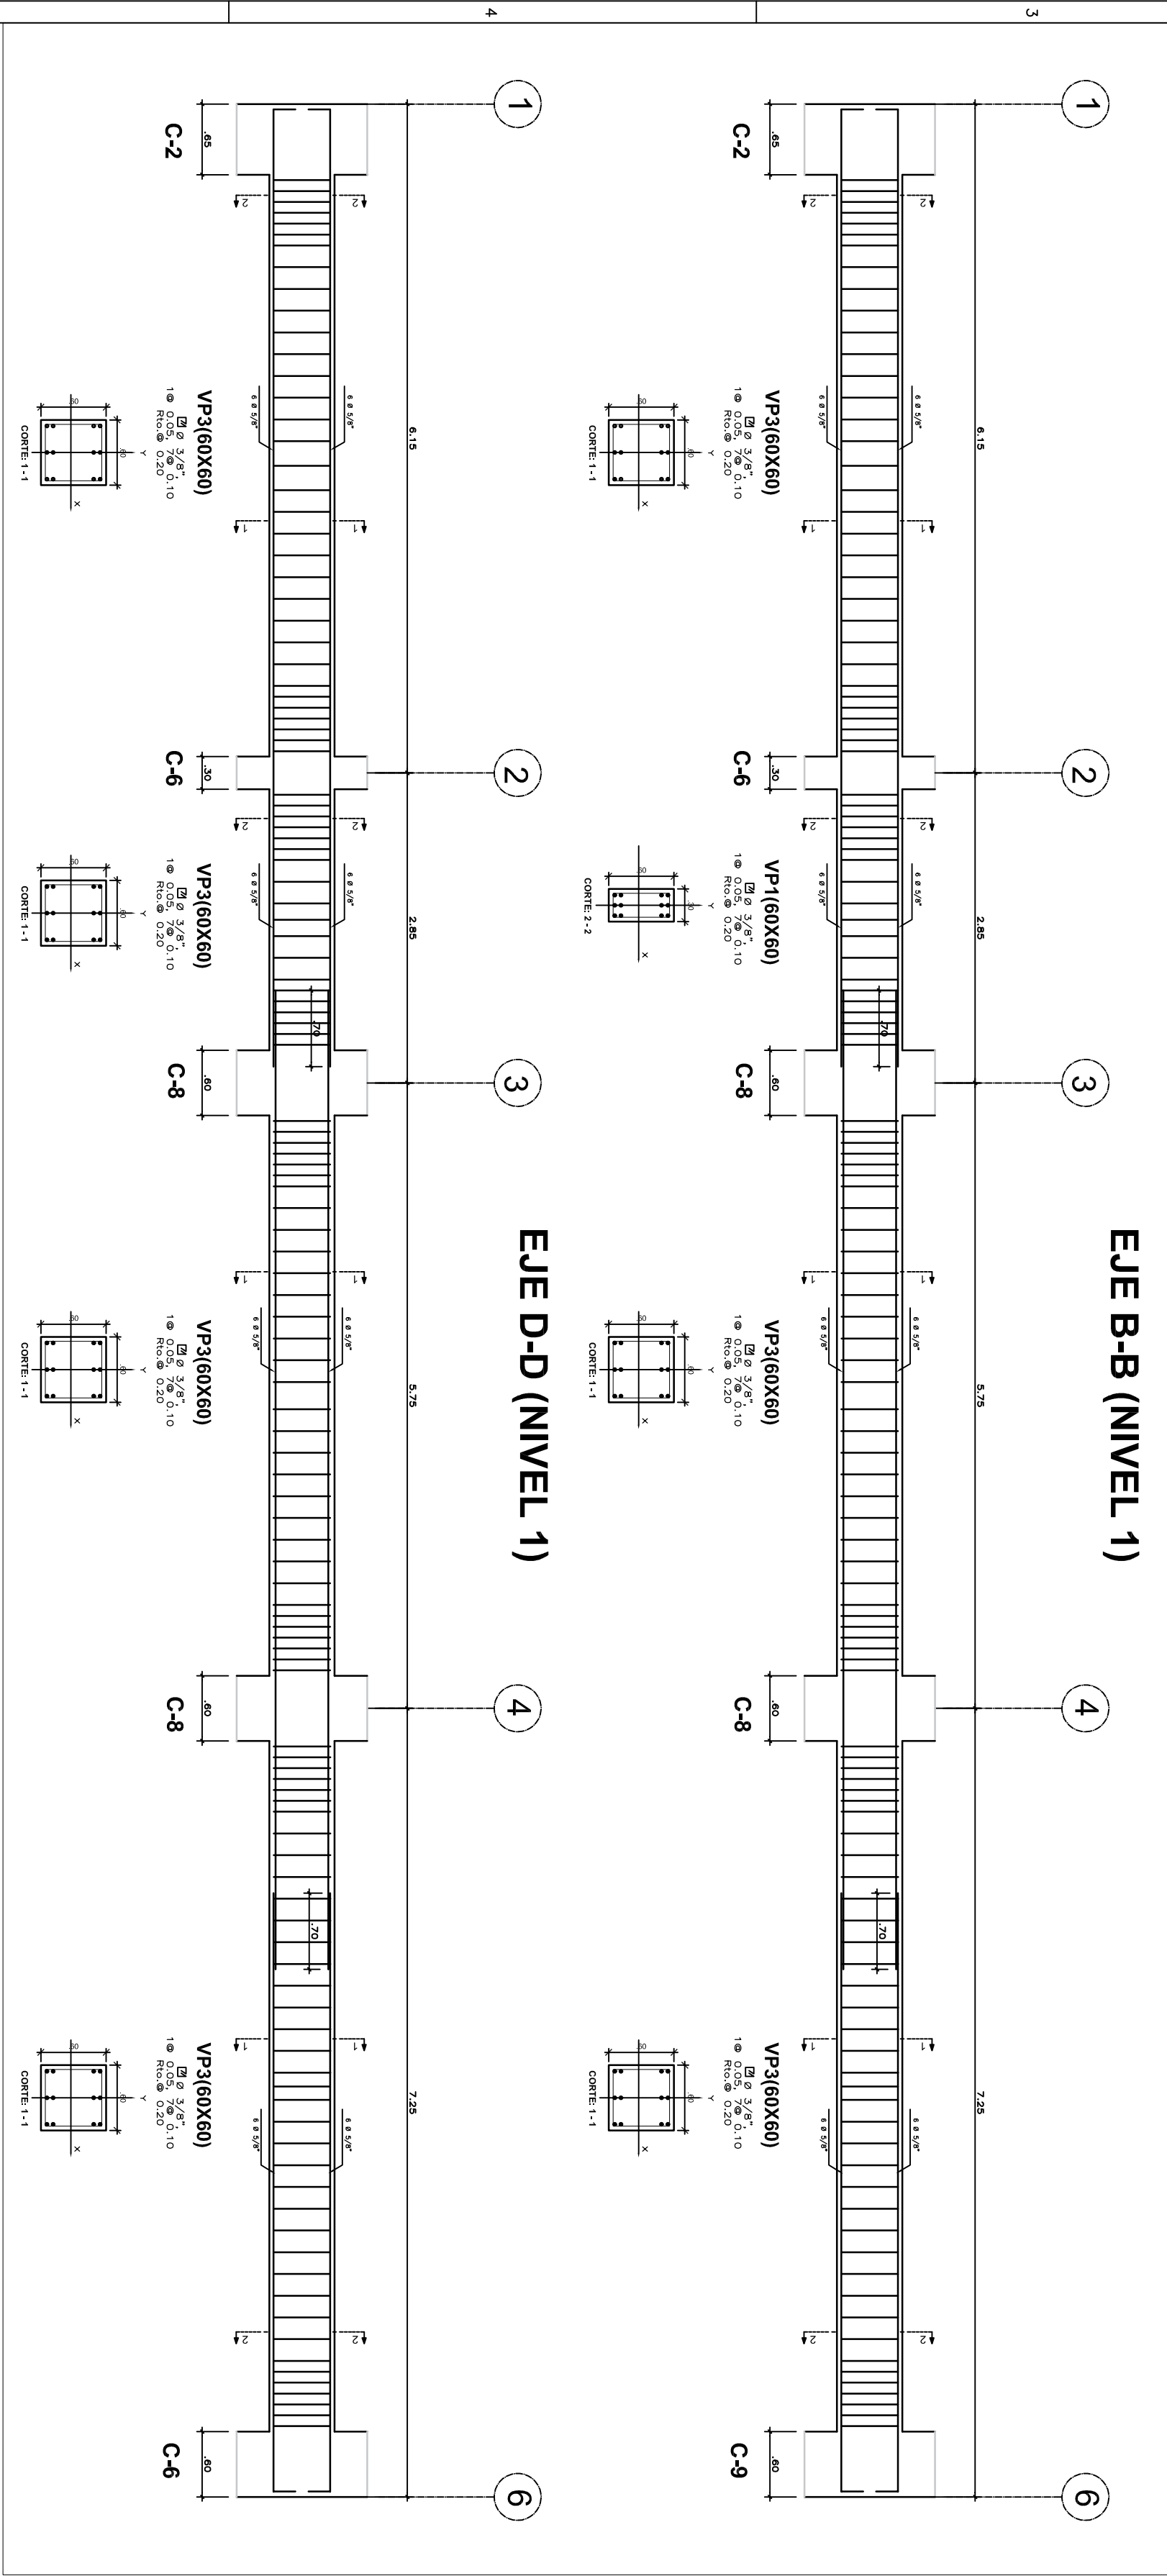

CUADRO DE VIGAS (NIVEL 1)						
TIPO	VP1	VP3	VS1	VP4	VP5	VP6
DIMENSION NIVEL 1						
ACERO	12 • Ø 5/8"	12 • Ø 5/8"	4 • Ø 1/2"	6 • Ø 5/8"	12 • Ø 5/8"	6 • Ø 5/8"
ACERO ESTRIBOS	1Ø Ø 3/8" Rto.Ø 0.10	1Ø Ø 3/8" Rto.Ø 0.20	1Ø Ø 1/4" Rto.Ø 0.20	1Ø Ø 3/8" Rto.Ø 0.20	1Ø Ø 3/8" Rto.Ø 0.10	1Ø Ø 3/8" Rto.Ø 0.20

CUADRO DE VIGAS (NIVEL 1)											
TIPO	VP1	VP3	VS1	VP4	VP5	VP6					
DIMENSION NIVEL 1											
ACERO	12 • Ø 5/8"	12 • Ø 5/8"	4 • Ø 1/2"	6 • Ø 5/8"	12 • Ø 5/8"	6 • Ø 5/8"					
ACERO ESTRIBOS	1Ø Ø 3/8" Rto.Ø 0.10	1Ø Ø 3/8" Rto.Ø 0.20	1Ø Ø 1/4" Rto.Ø 0.20	1Ø Ø 3/8" Rto.Ø 0.20	1Ø Ø 3/8" Rto.Ø 0.10	1Ø Ø 3/8" Rto.Ø 0.20					

PROYECTANTE		PROYECTO:		PROYECTO:	
EUDOCIO AMANCIO SERDA OUSPE		MERCEDÉS SUSSANA ZAVALLA CARMONA		VIVIENDA COMERCIO 5 PISOS + SOTANO	
PROYECTISTA		ING. GUSTAVO JEREMÍAS ROQUE PEREZ		CIP- 133318	
UBICACION:		INTERSECCION 28 DE JULIO - MANTARO - PANGOA - SATIPO - JUNIN		E-4	
ESPECIALIDAD:		ESTRUCTURAS		LÁMINA	
ESCALA:		1/50		04/09/21	