

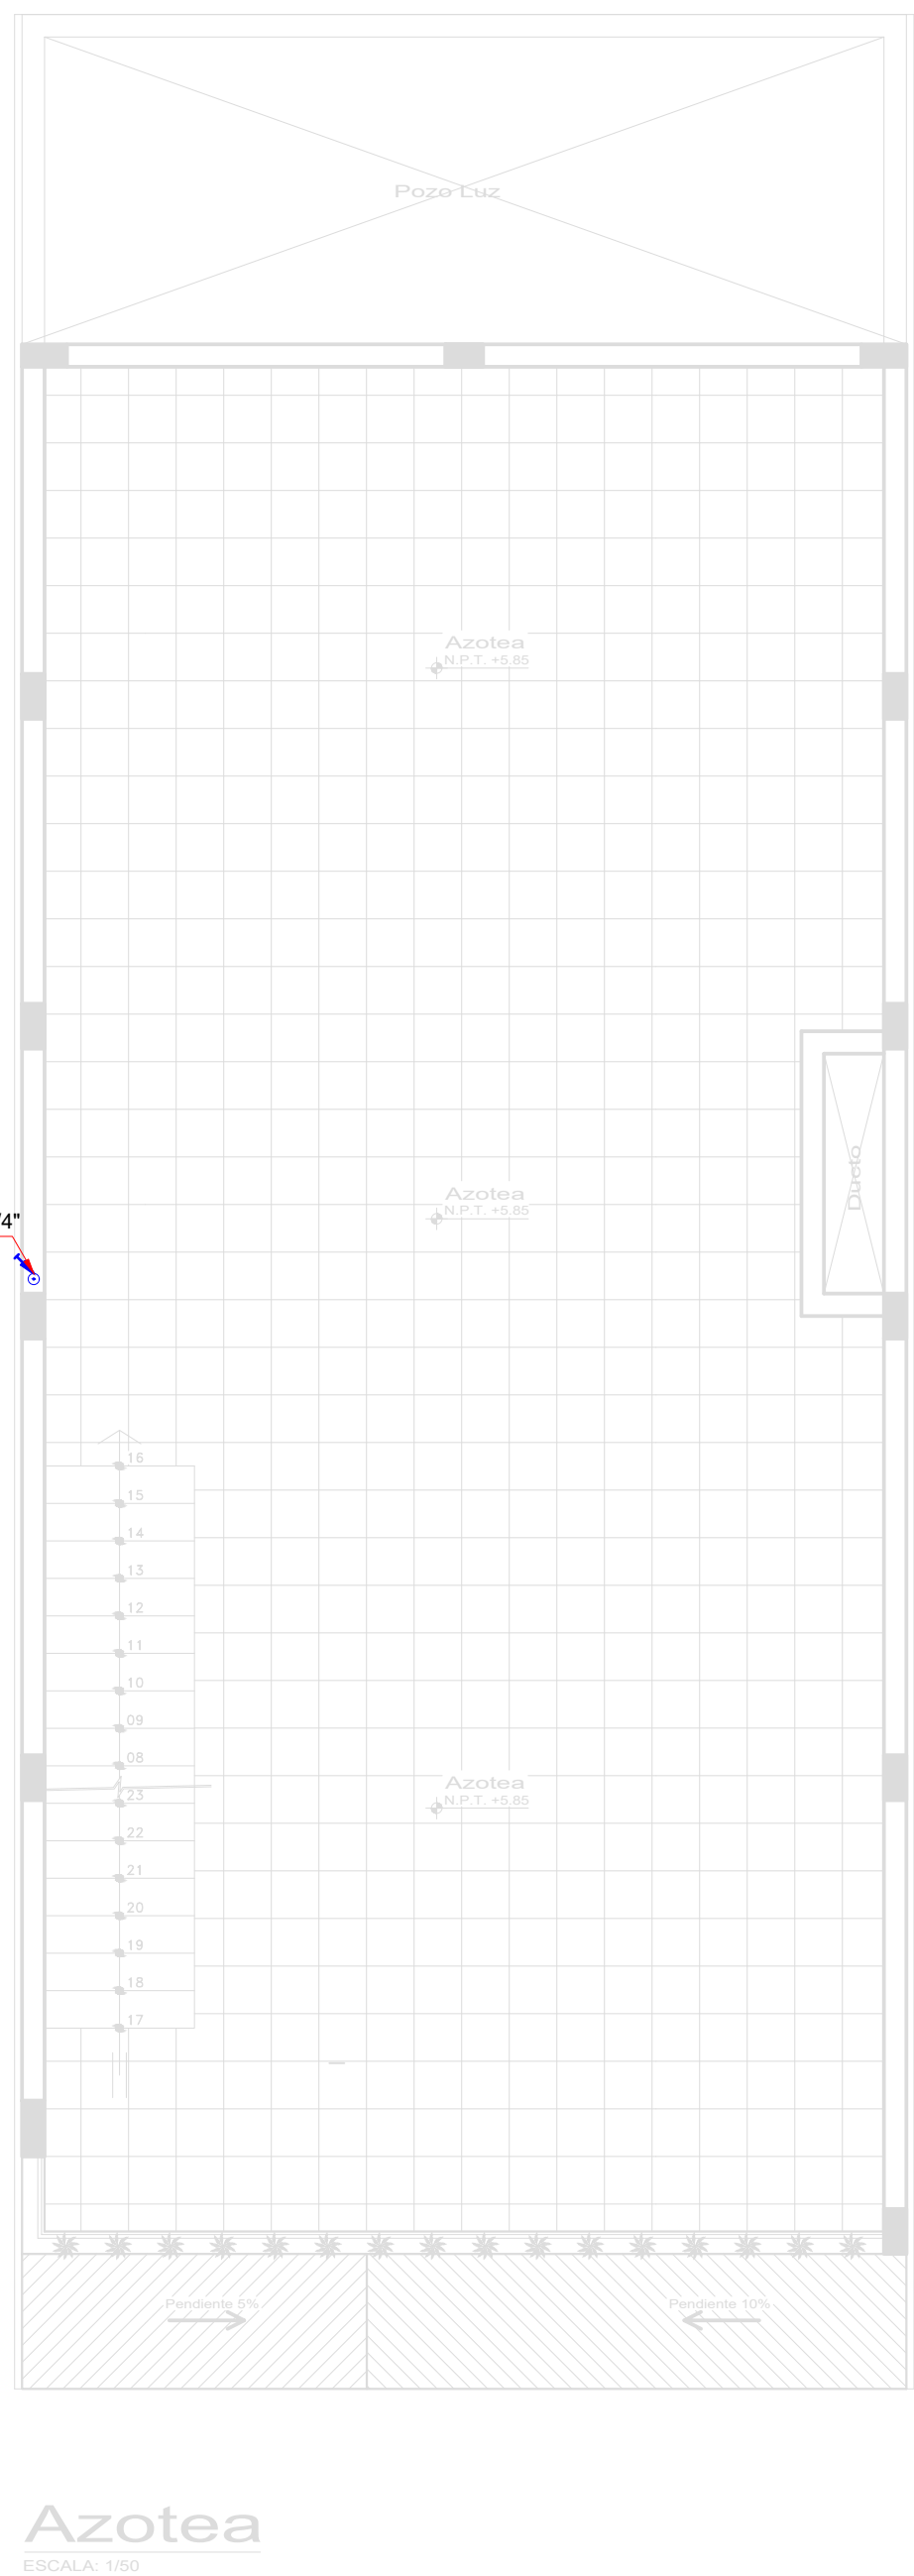
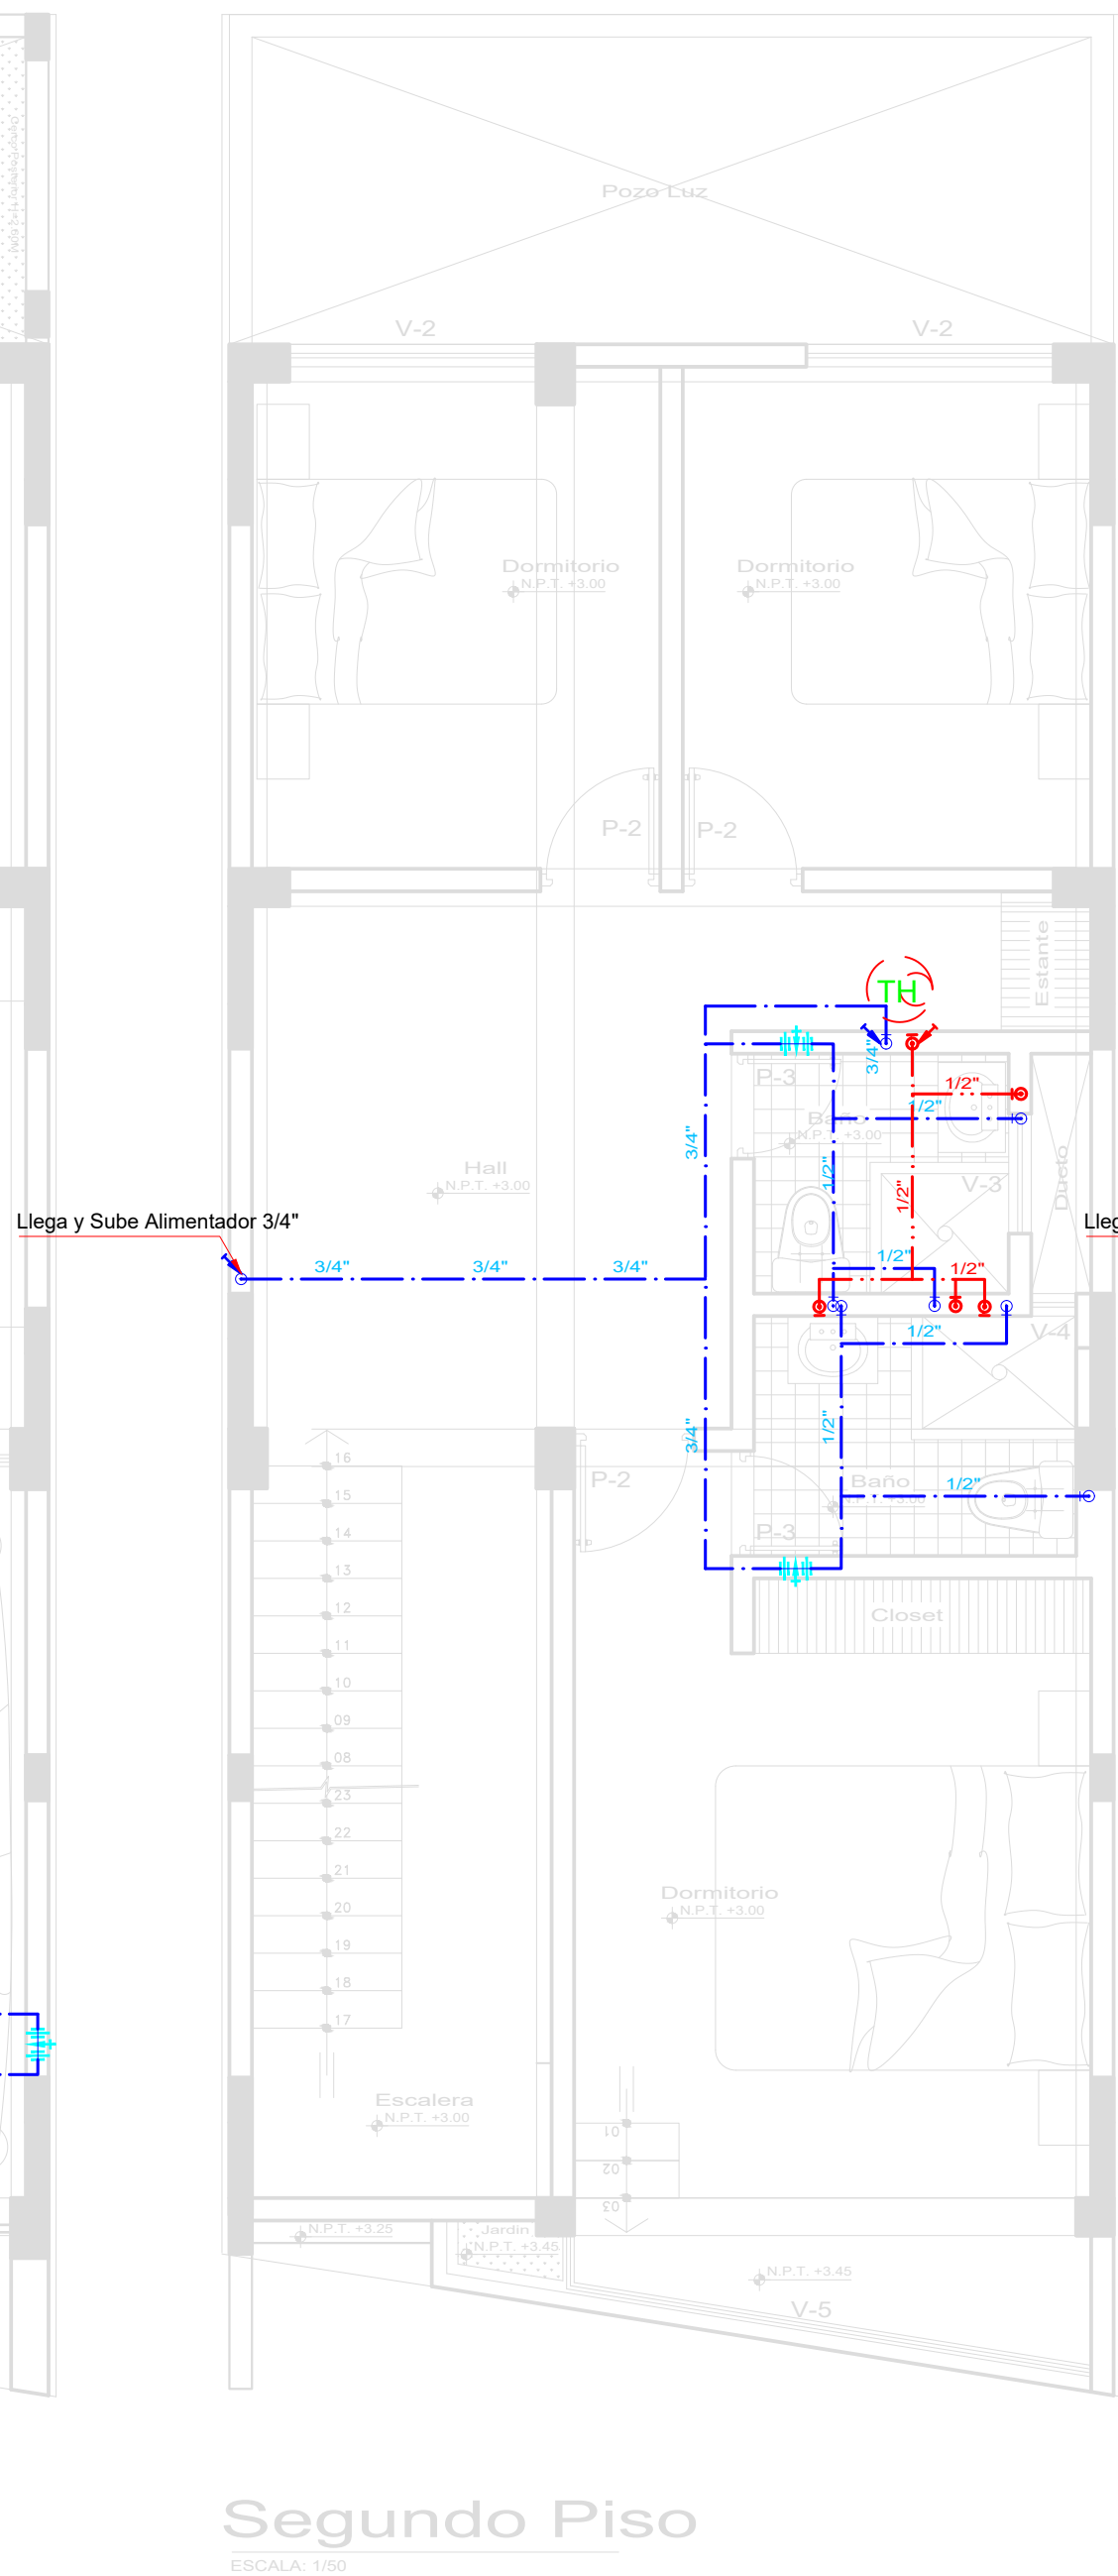
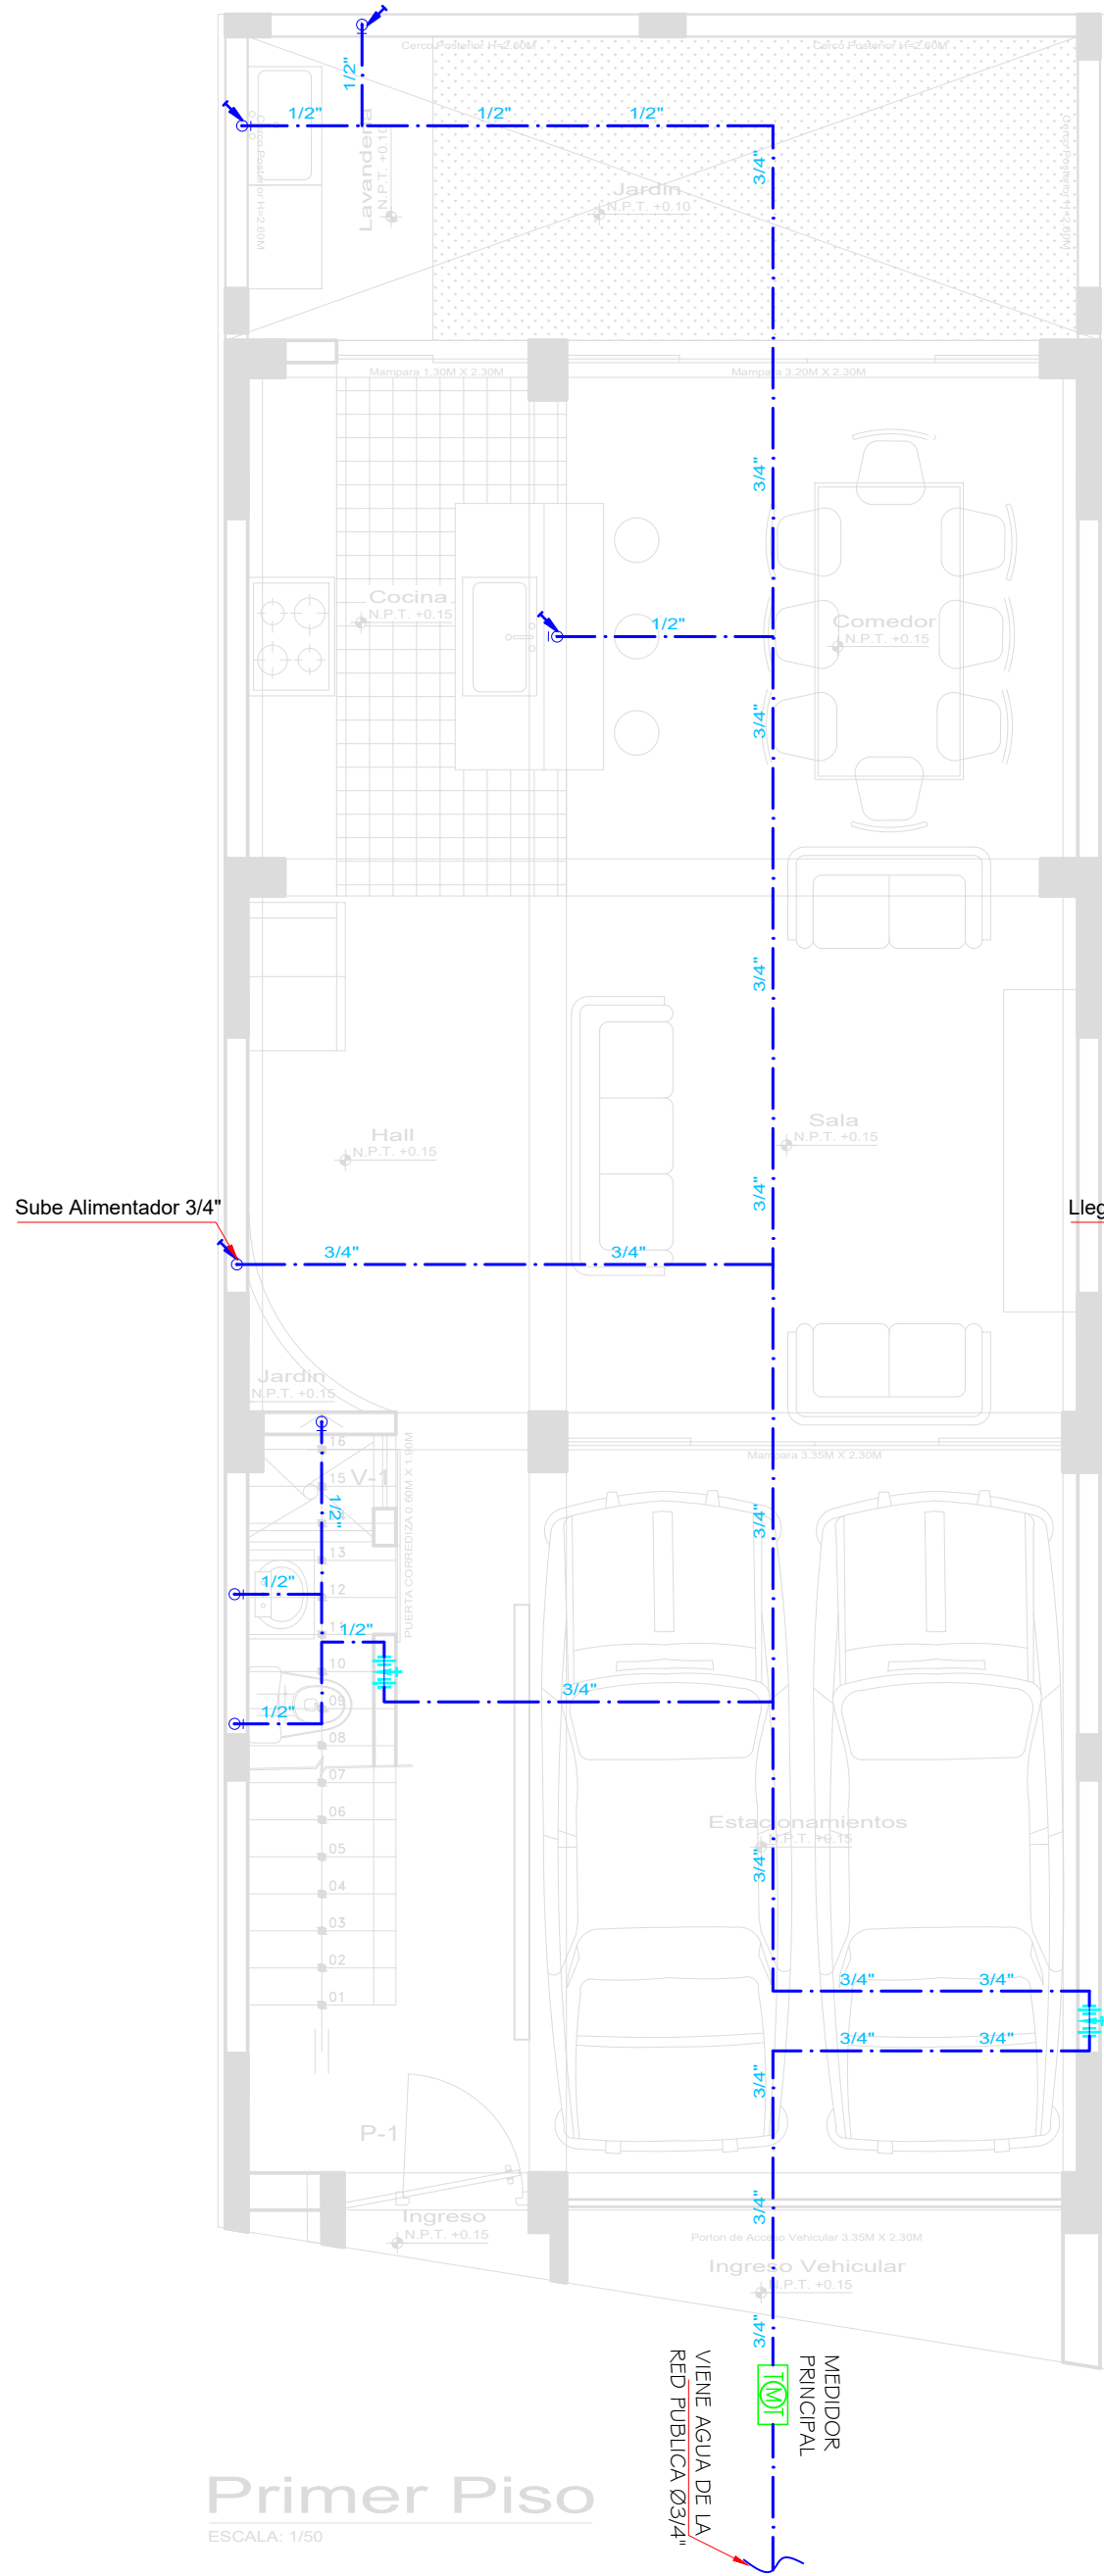


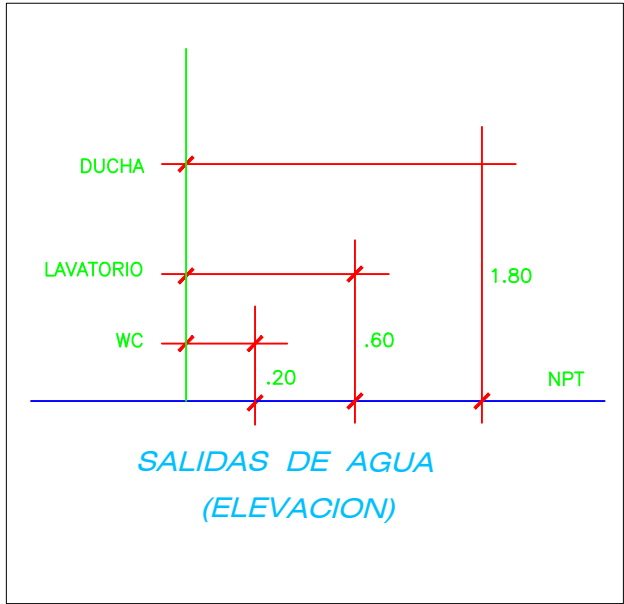

LEYENDA AGUA	
SIMBOLOGIA	DESCRIPCION
	MEDIDOR DE AGUA
	TUBERIA DE AGUA FRIA
	TUBERIA DE AGUA CALIENTE
	CRUCE DE TUBERIA SIN CONEXION
	CODO DE 90° SUBE
	CODO DE 90° BAJA
	TEE
	TEE RECTA CON SUBIDA
	UNION UNIVERSAL
	VALVULA CHECK
	LLAVE CONTROL
	TERMA ELECTRICA (50L)
	LLAVE DE PASO VERTICAL

ESPECIFICACIONES TECNICAS AGUA
LA RED INTERIOR DE AGUA SERA DE PVC PARA AGUA FRIA. LAS VÁLVULAS DE COMPUERTA SERÁN DE BRONCE TIPO CRANE PRESION 125 lb/pulg2 LAS PRUEBAS SE PROCEDERAN CON LA AYUDA DE UNA BOMBA DE MANO HASTA LOGRAR UNA PRESION DE 125 lb/pulg2 DURANTE 15 MINUTOS. LAS TUBERIAS DE DESAGUE SE LLENARÁN DE AGUA, DESPUES DE TAPONEAR LAS SALIDAS, PERMANECIENDO EN DUCTO (24hrs.) SIN PERMITIR ESCAPES. SE VERIFICARÁ EL FUNCIONAMIENTO DE CADA APARATO SANITARIO. LAS TUBERIAS DE DESAGUE SERÁN DE PVC - SAP Y SERÁN SELLADOS CON PEGAMENTO ESPECIAL. LAS TUBERIAS DE AGUA SERÁN DE CLASE 10 ROSCADO Y SELLADO CON PEGAMENTO ESPECIAL. LAS TUBERIAS DE VENTILACION SERÁN DE PVC - SEL Y SERÁN SELLADOS CON PEGAMENTO ESPECIAL. LAS MONTANTES DE DESAGUE DE Ø4" DE LA AMPLIACION SE PROYECTAN DEL PRIMER PISO (EXISTENTE), A TRAVES DE MUROS REFORSAOS CON FIERRO CORRUGADO, COMO SE MUESTRA EN EL DETALLE

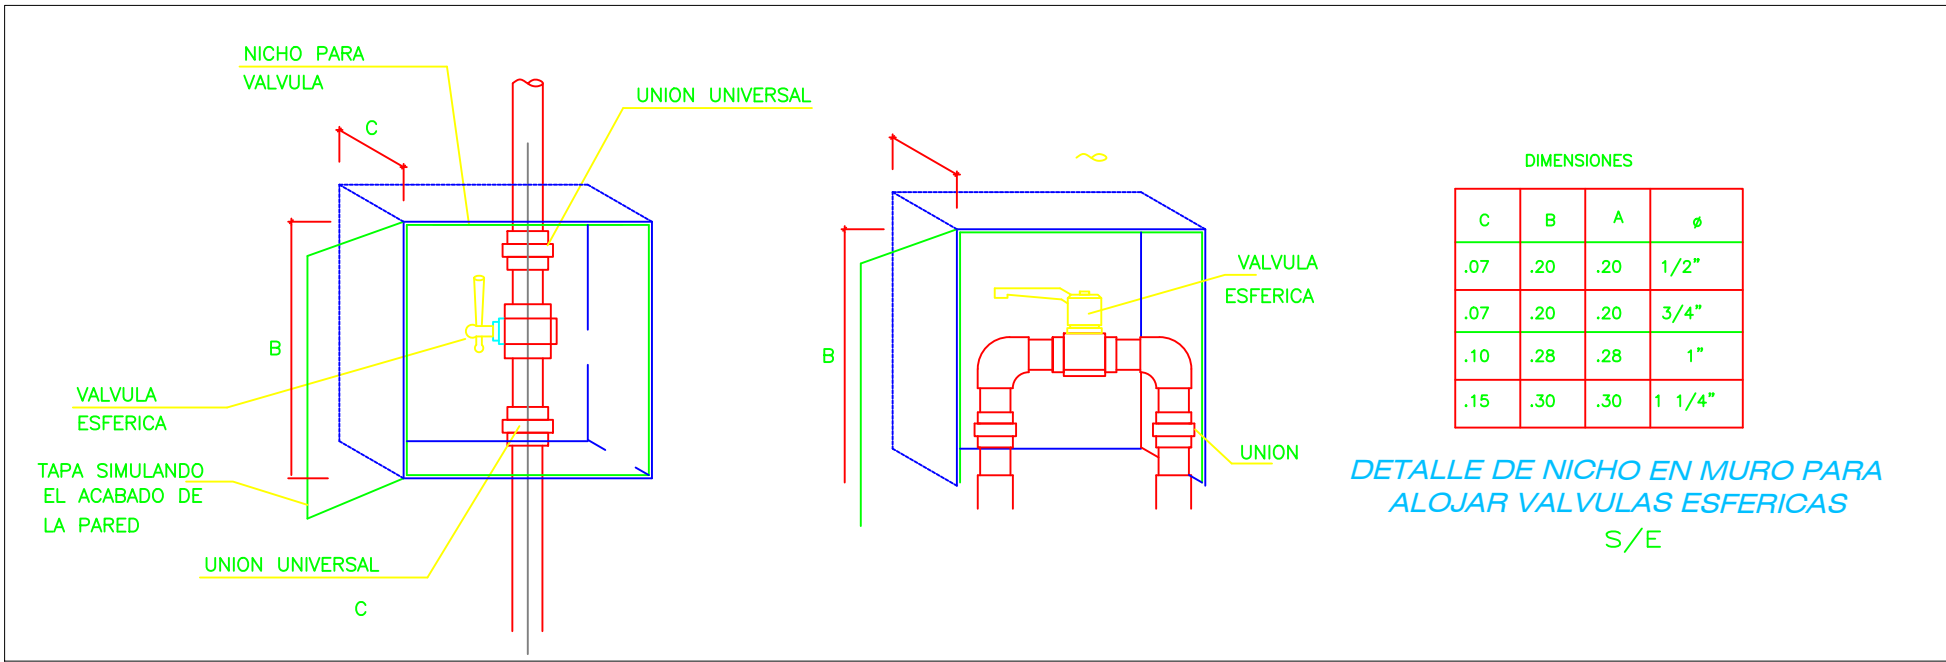

PROYECTO:		VIVIENDA MULTIFAMILIAR 2 PISOS + AZOTEA	
PROPIETARIO:		NIVER DANIEL NAVARRO GARRIDO ANA CECILIA ZAPATA PACHECO	
PROFESIONAL:		ING. JOSE LUIS DELGADO PEREZ	CIP: 38786
UBICACIÓN:			
PROGRAMA DE VIVIENDA QUEBRADA VERDE MZ A LOTE 43 - PACHACAMAC			
ESPECIALIDAD:		PLANO:	LAMINA:
SANITARIAS		REDES DE AGUA	IS-2
ESCALA:	DIBUJO:	FECHA:	REVISIÓN:
1/50	D.S.R.D	04/03/23	A