
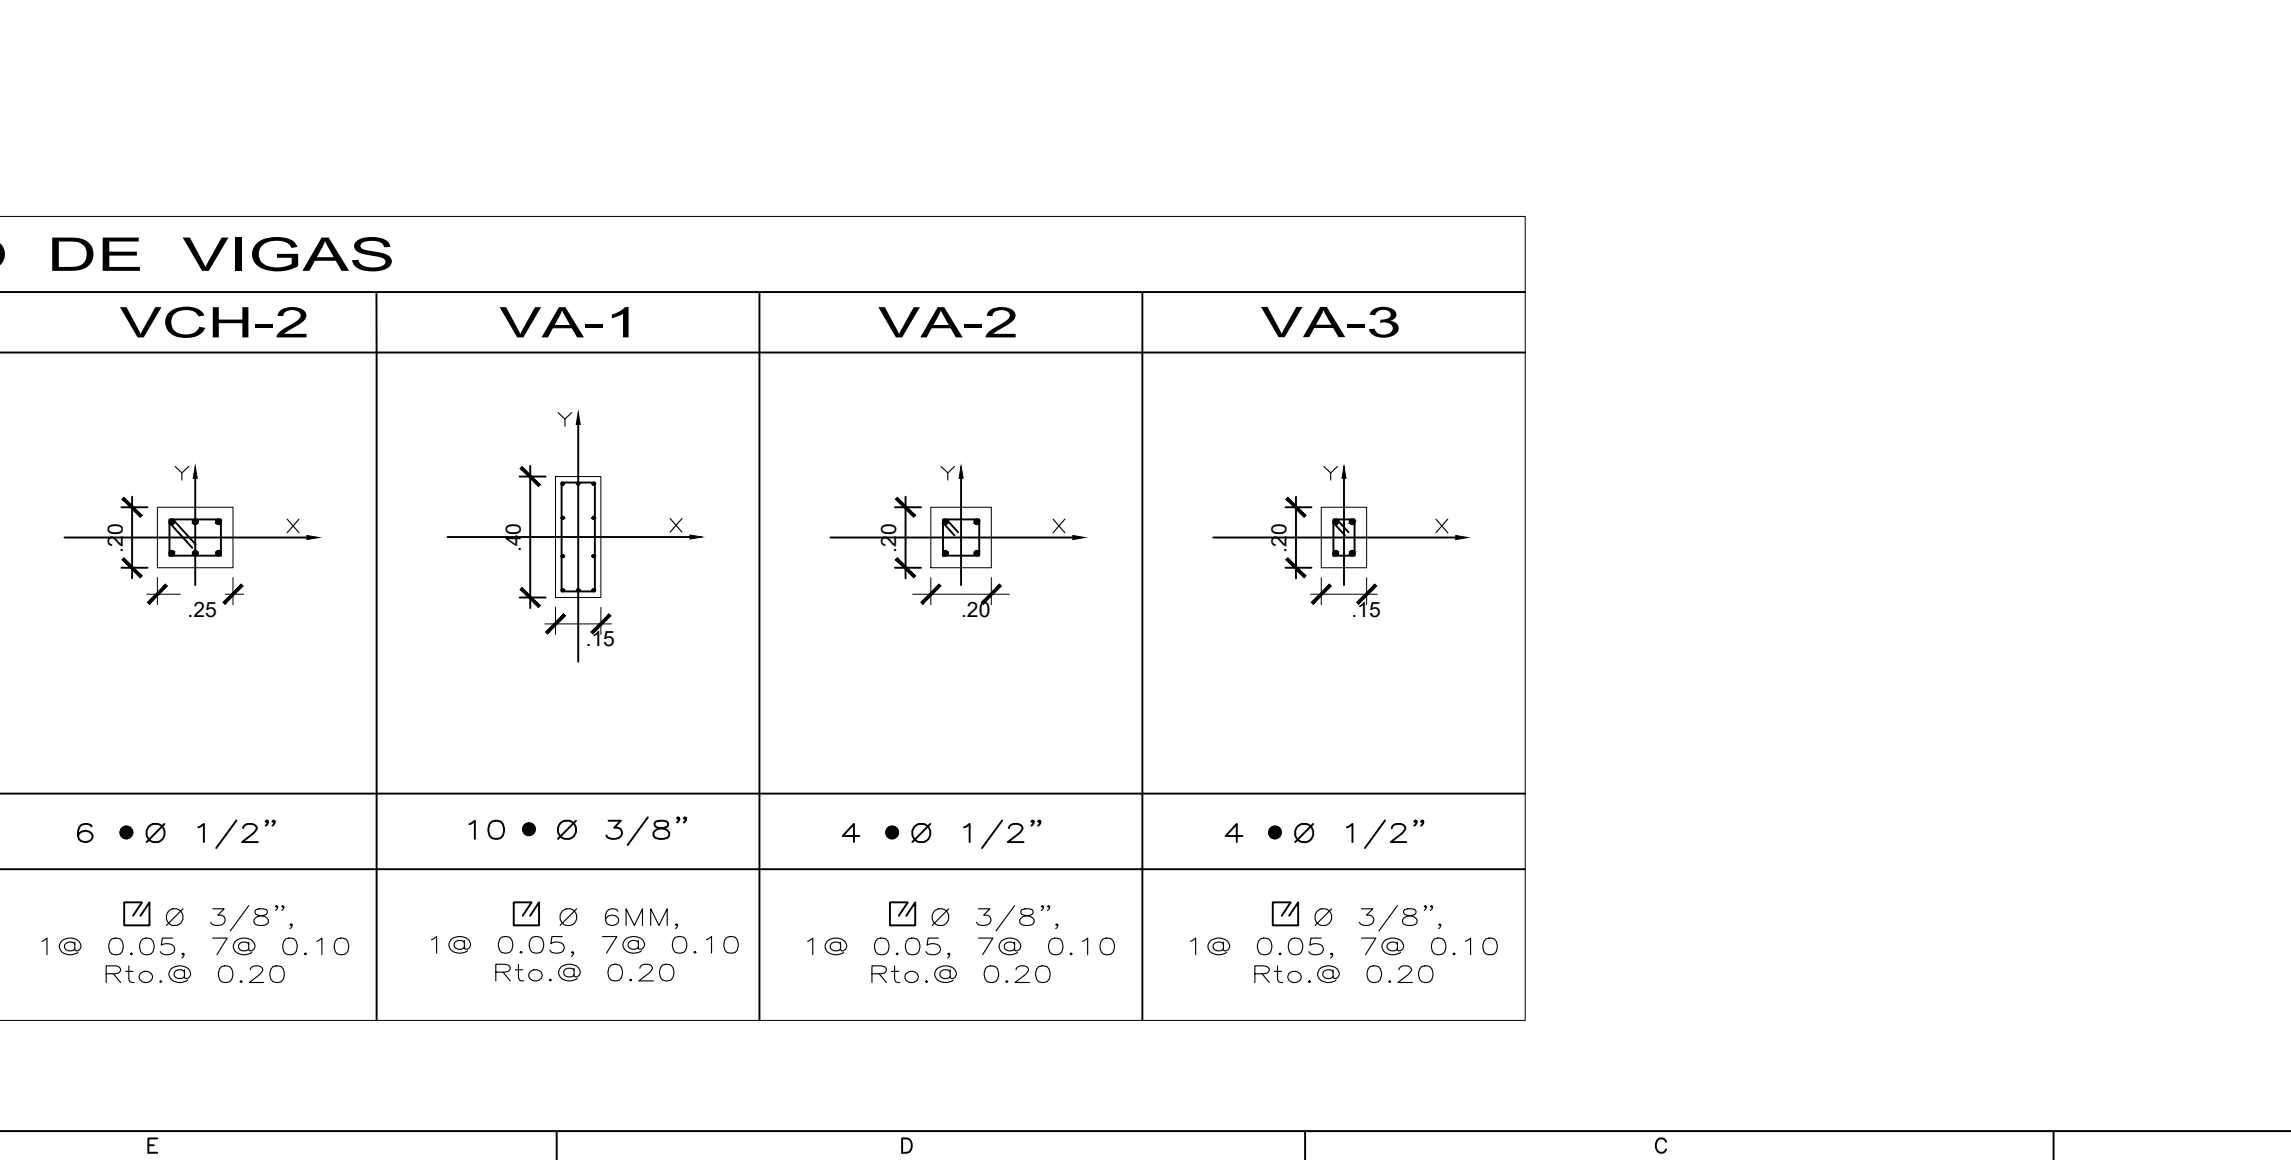


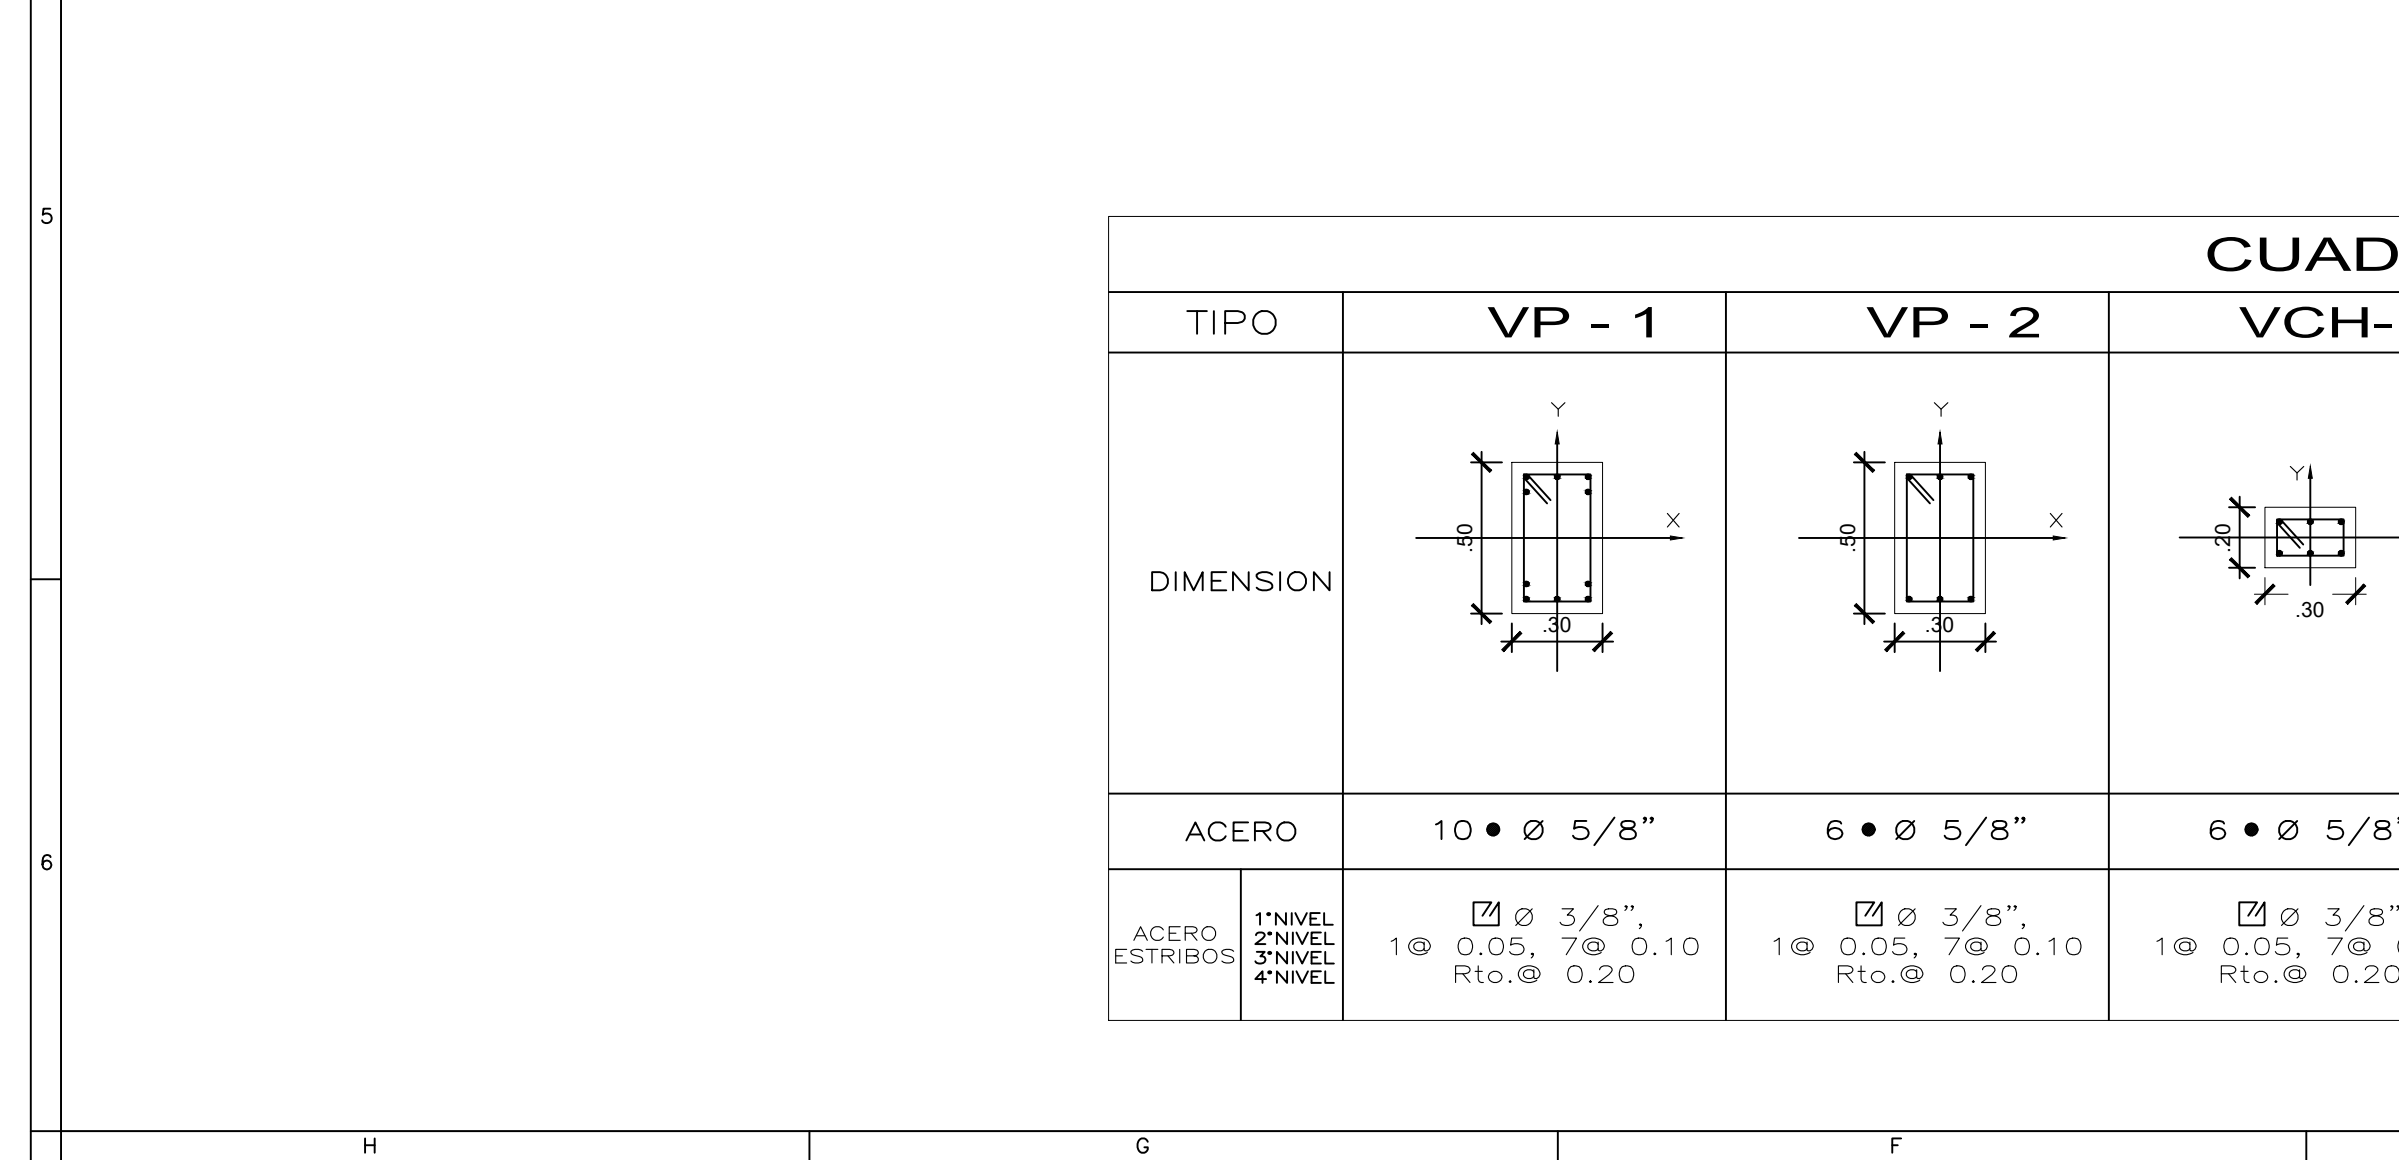

PROYECTO:		VIVIENDA MULTIFAMILIAR 2 PISOS	
PROPIETARIO:		JOEL RENSO JIMENEZ CHAMORRO	
PROFESIONAL:		ING. GUSTAVO JEREMIAS RIQUE PEREZ	
URBICACIÓN:		CIP: 13	
URB. SAN ANTONIO DE PACHACAMAC - ETAPA 7 MZ B9 LOTE 15			
ESPECIALIDAD:		PLANO:	
ESTRUCTURAS		TECHOS	
ESCALA:	DIBUJO:	FECHA:	REVISIÓN:
1/50	D.S.R.D	07/09/22	A
		A	