
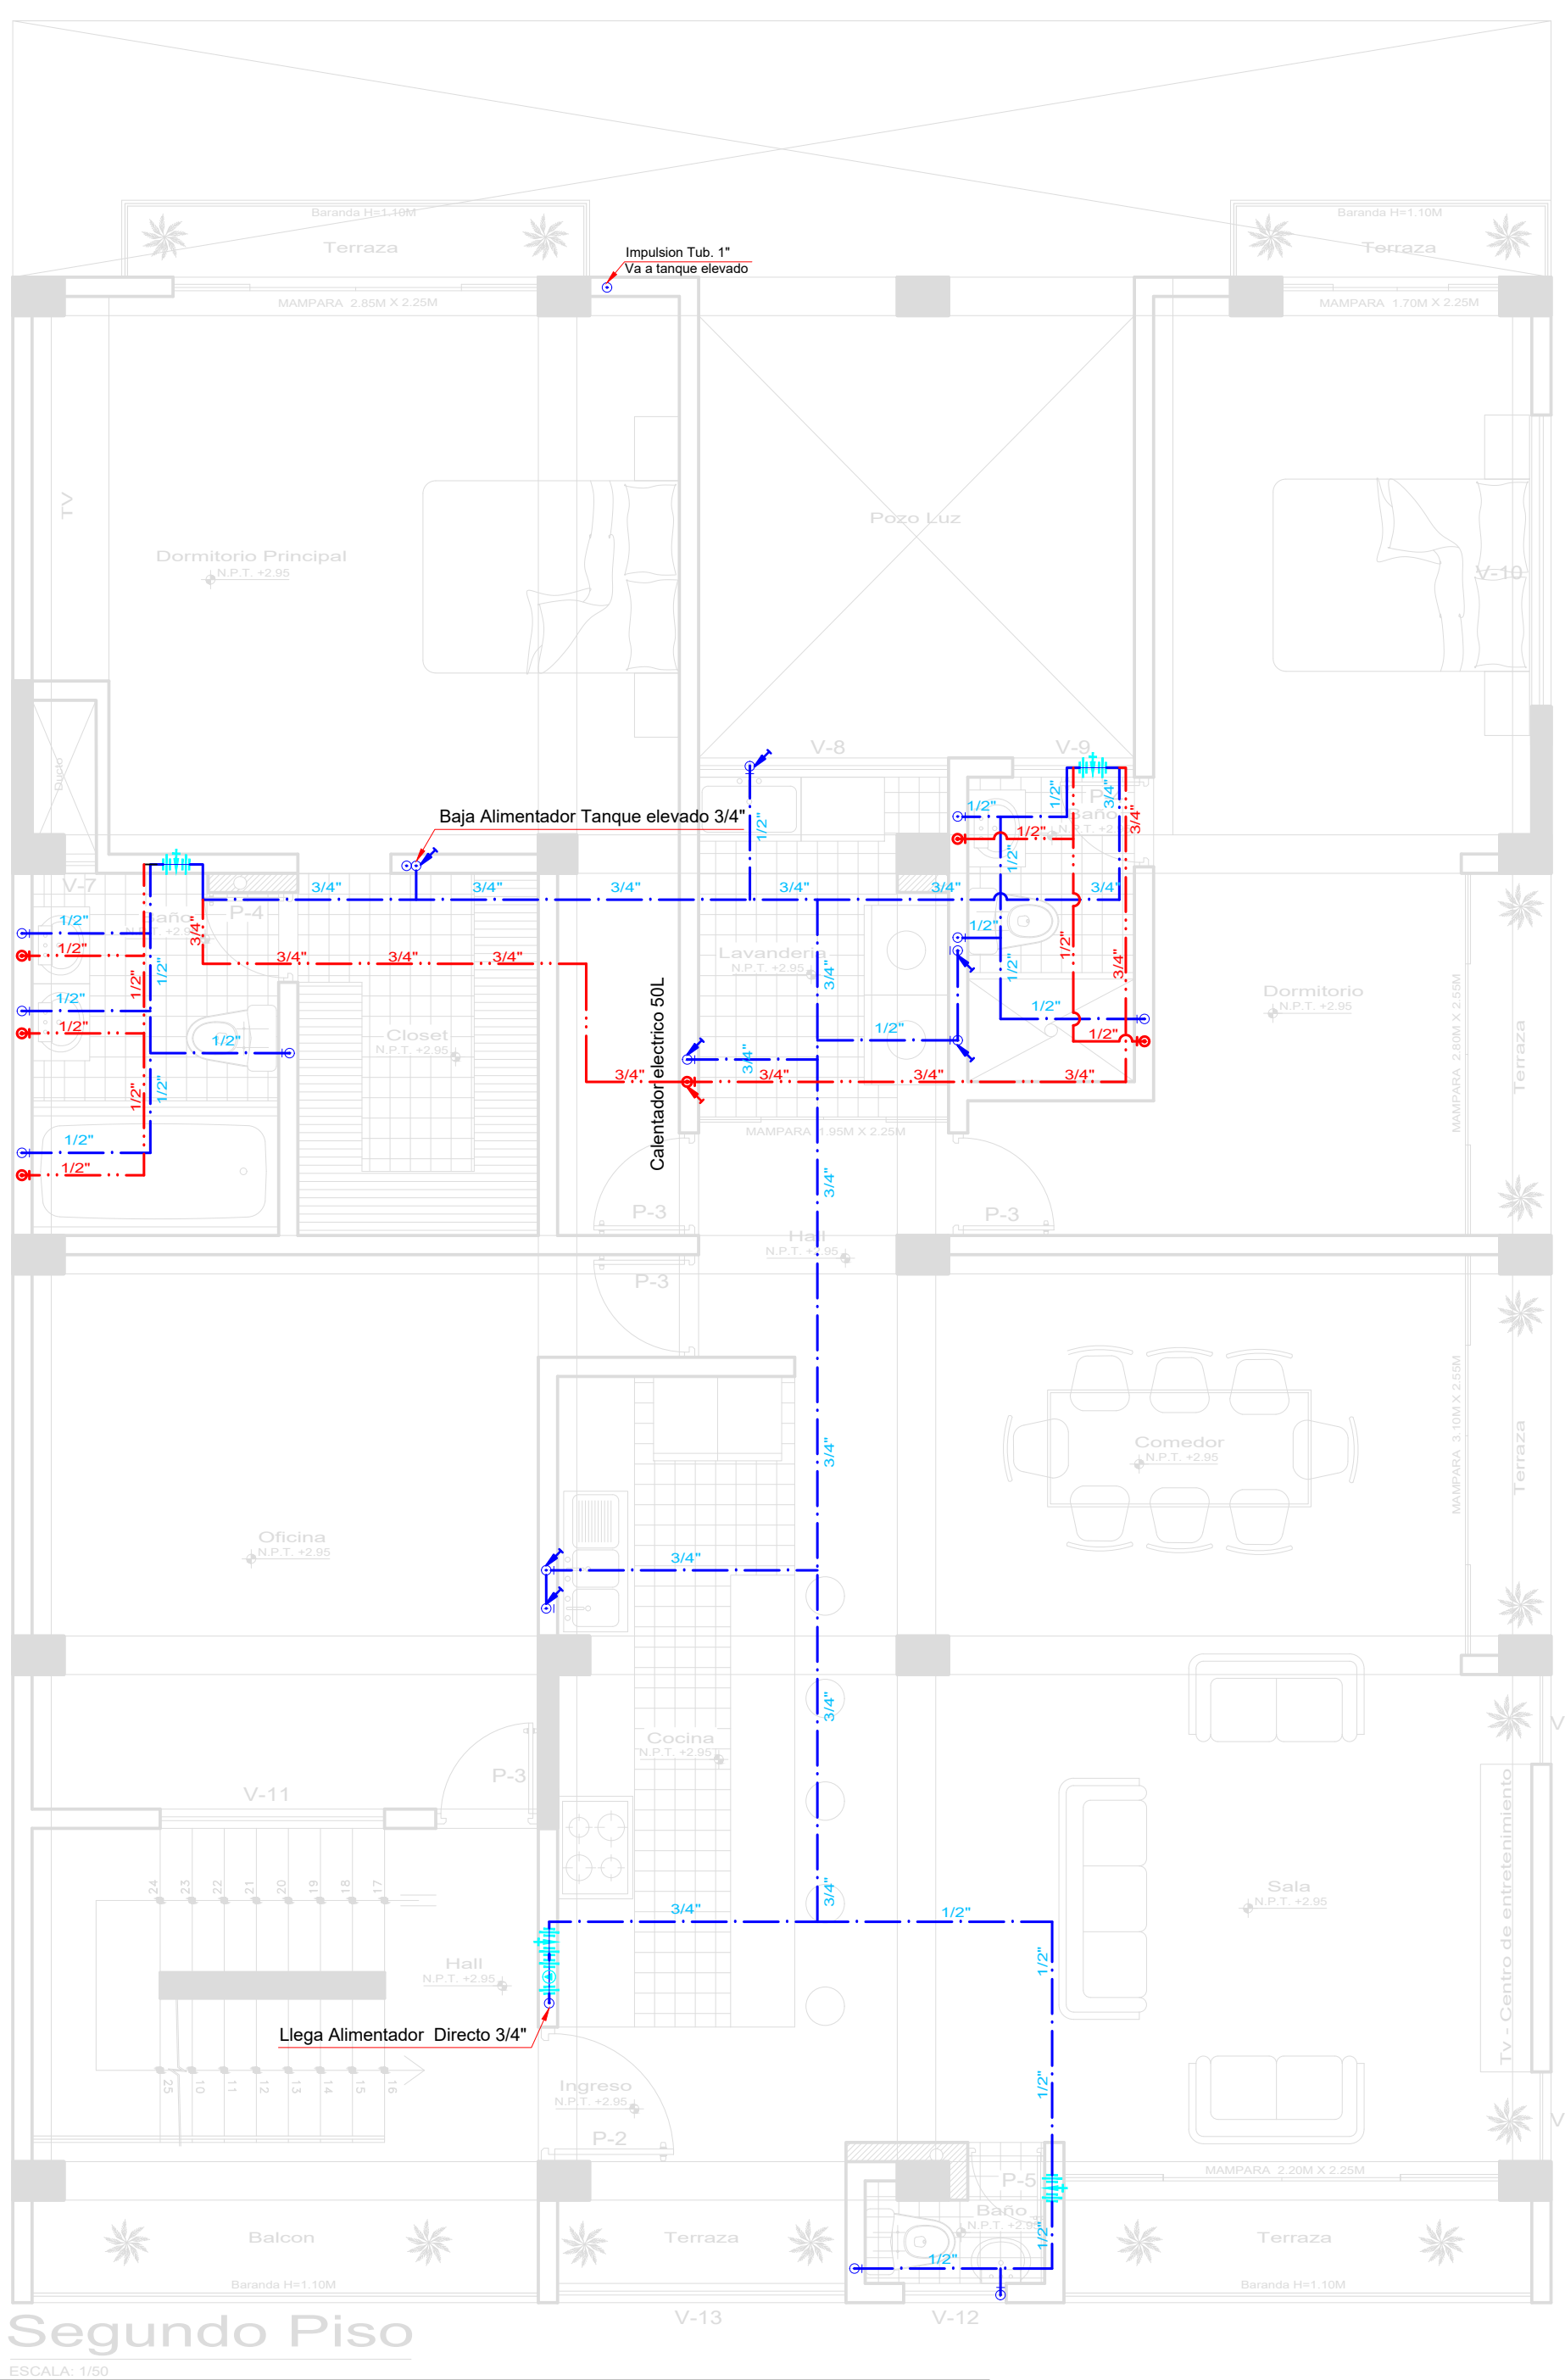


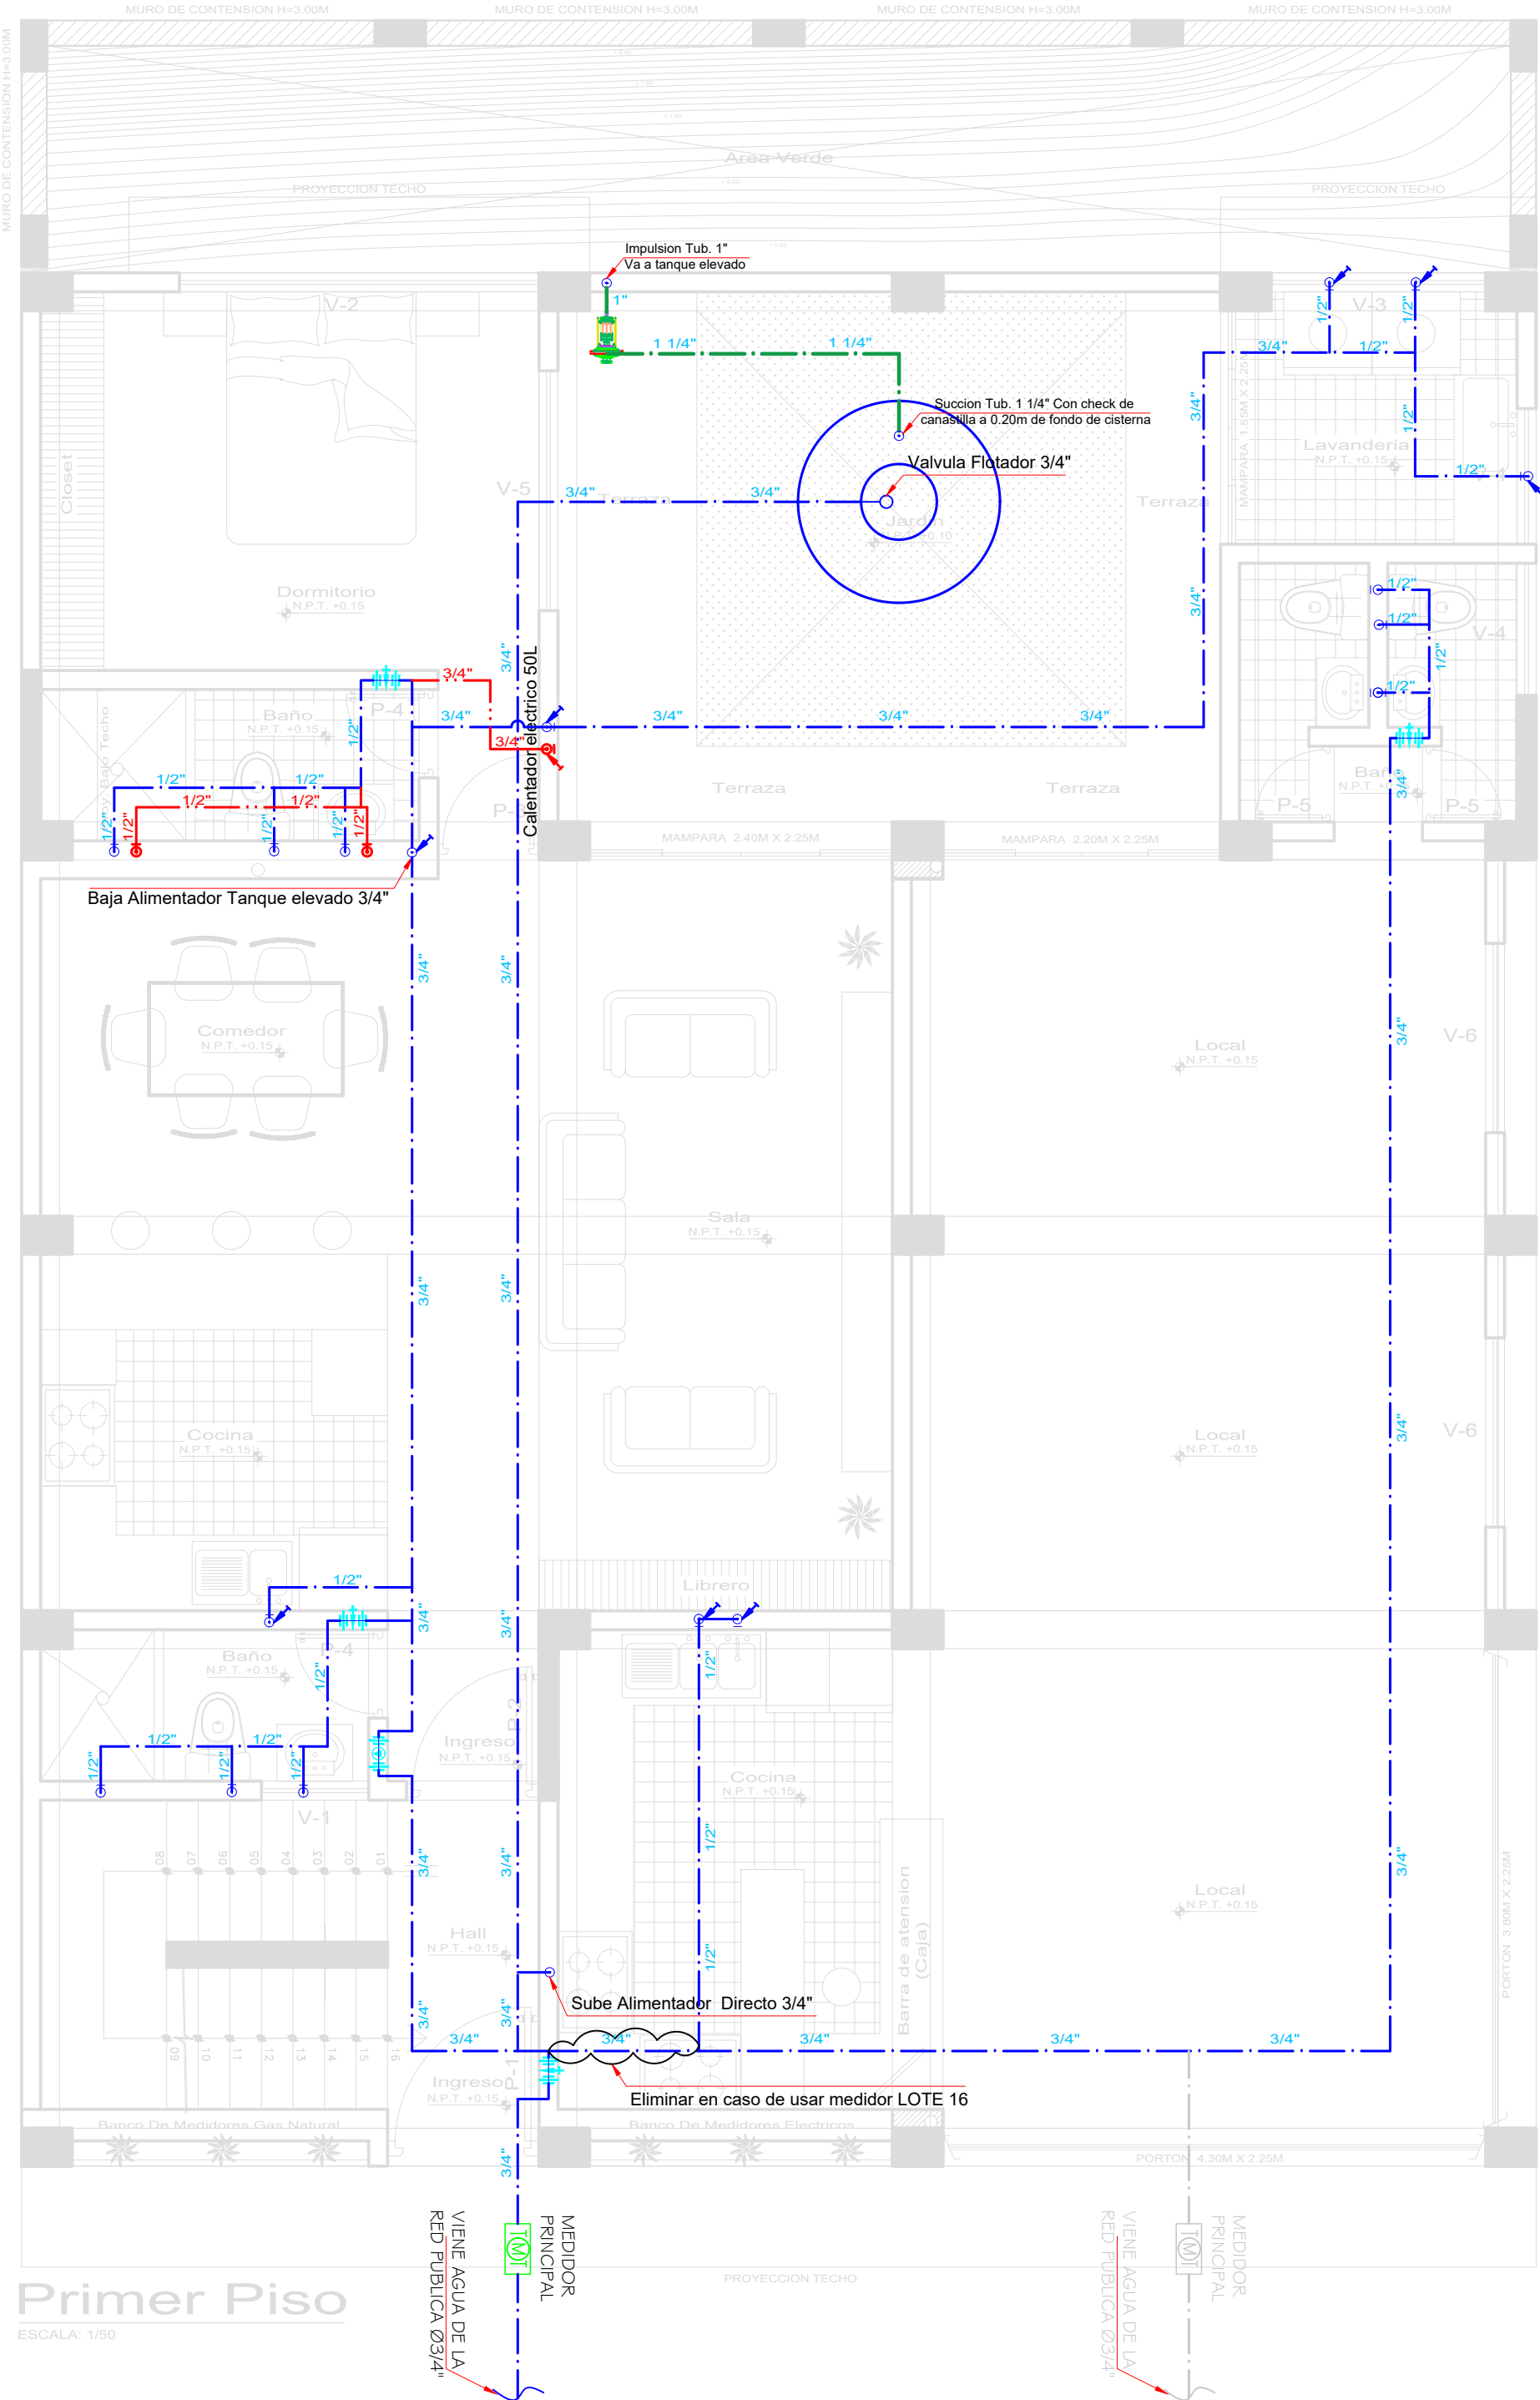



ESPECIFICACIONES TECNICAS AGUA

LA RED INTERIOR DE AGUA SERA DE PVC PARA AGUA FRIA.
LAS VALVULAS DE COMPUERTA SERAN DE BRONCE TIPO CRANE PRESION 125 lb/pulg².
LAS PRUEBAS SE PROCEDERAN CON LA AYUDA DE UNA BOMBA DE MANO HASTA LOGRAR UNA PRESION DE 125 lb/pulg² DURANTE 15 MINUTOS.
LAS TUBERIAS DE DESAGUE SE LLENARAN DE AGUA, DESPUES DE TAPONEAR LAS SALIDAS, PERMANECIENDO EN DUCTO (24hrs) SIN PERMITIR ESCAPES.
SE VERIFICARA EL FUNCIONAMIENTO DE CADA APARATO SANITARIO.
LAS TUBERIAS DE DESAGUE SERAN DE PVC - SAP Y SERAN SELLADOS CON PEGAMENTO ESPECIAL.
LAS TUBERIAS DE AGUA SERAN DE CLASE 10 ROSCADO Y SELLADO CON PEGAMENTO ESPECIAL.
LAS TUBERIAS DE VENTILACION SERAN DE PVC - SEL Y SERAN SELLADOS CON PEGAMENTO ESPECIAL.
LAS MONTANTES DE DESAGUE DE Ø4" DE LA AMPLIACION SE PROYECTAN DEL PRIMER PISO (EXISTENTE), A TRAVES DE MUROS REFORZADOS CON FIERRO CORRUGADO, COMO SE MUESTRA EN EL DETALLE.

NUMERO DE UNIDADES	CAUDAL	A.D.T.	POTENCIA APROXIMADA	SUCCION	IMPULSION
1	1.83 l.p.s.	26.00 mts.	0.75 HP	1 1/4"	1"

LEYENDA AGUA

SIMBOLOGIA	DESCRIPCION
	MEDIDOR DE AGUA
	TUBERIA DE AGUA FRIA
	TUBERIA DE AGUA CALIENTE
	CRUCE DE TUBERIA SIN CONEXION
	CODO DE 90° SUBE
	CODO DE 90° BAJA
	TEE
	TEE RECTA CON SUBIDA
	UNION UNIVERSAL
	VALVULA CHECK
	LLAVE CONTROL
	TERMA ELECTRICA
	LLAVE DE PASO VERTICAL

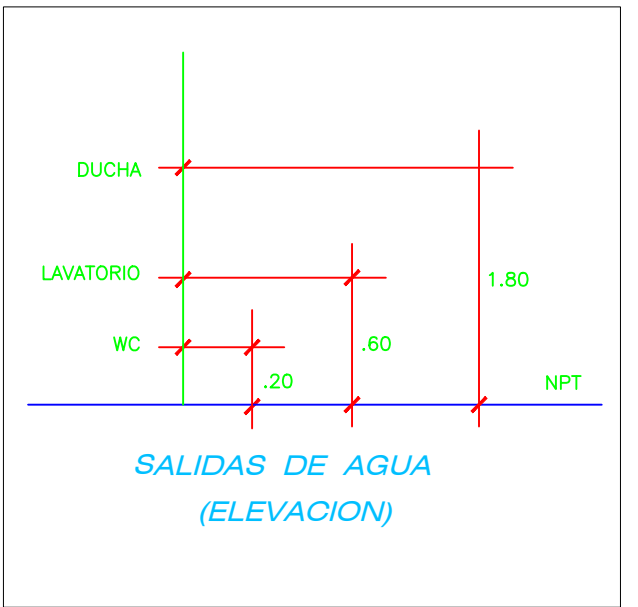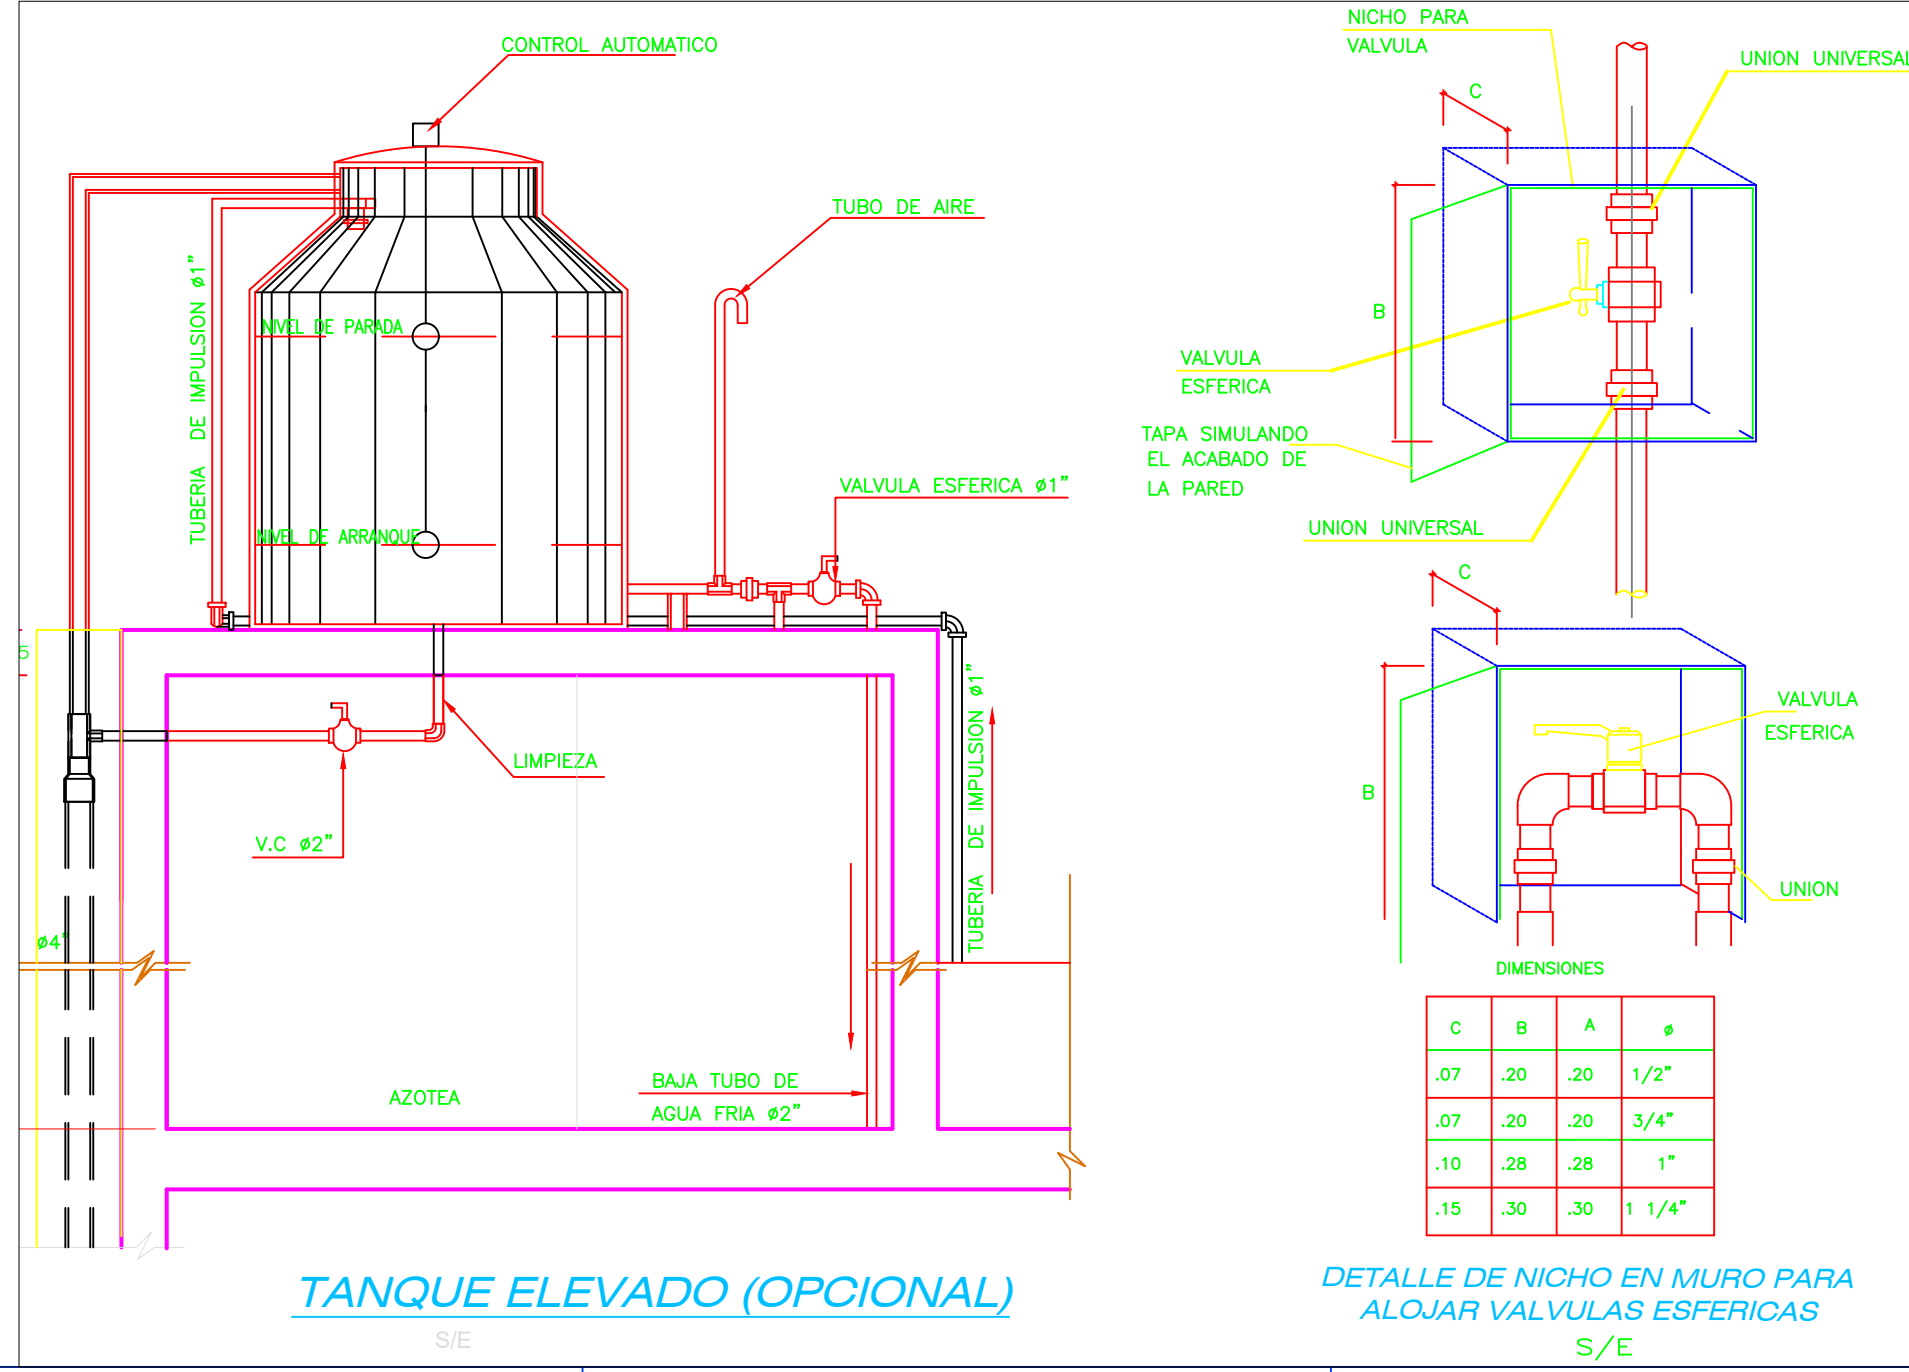

PROYECTO:	VIVIENDA MULTIFAMILIAR 2 PISOS
PROPIETARIO:	JOEL RENSO JIMENEZ CHAMORRO
PROFESIONAL:	ING. JOSE LUIS DELGADO PEREZ
UBICACION:	URB. SAN ANTONIO DE PACHACAMAC - ETAPA 7 MZ B9 LOTE 15
ESPECIALIDAD:	SANITARIAS
ESCALA:	1/50
DIBUJO:	D.S.R.D.
FECHA:	07/09/22
REVISION:	A
PLANO:	REDES DE AGUA
LAMINA:	IS-2