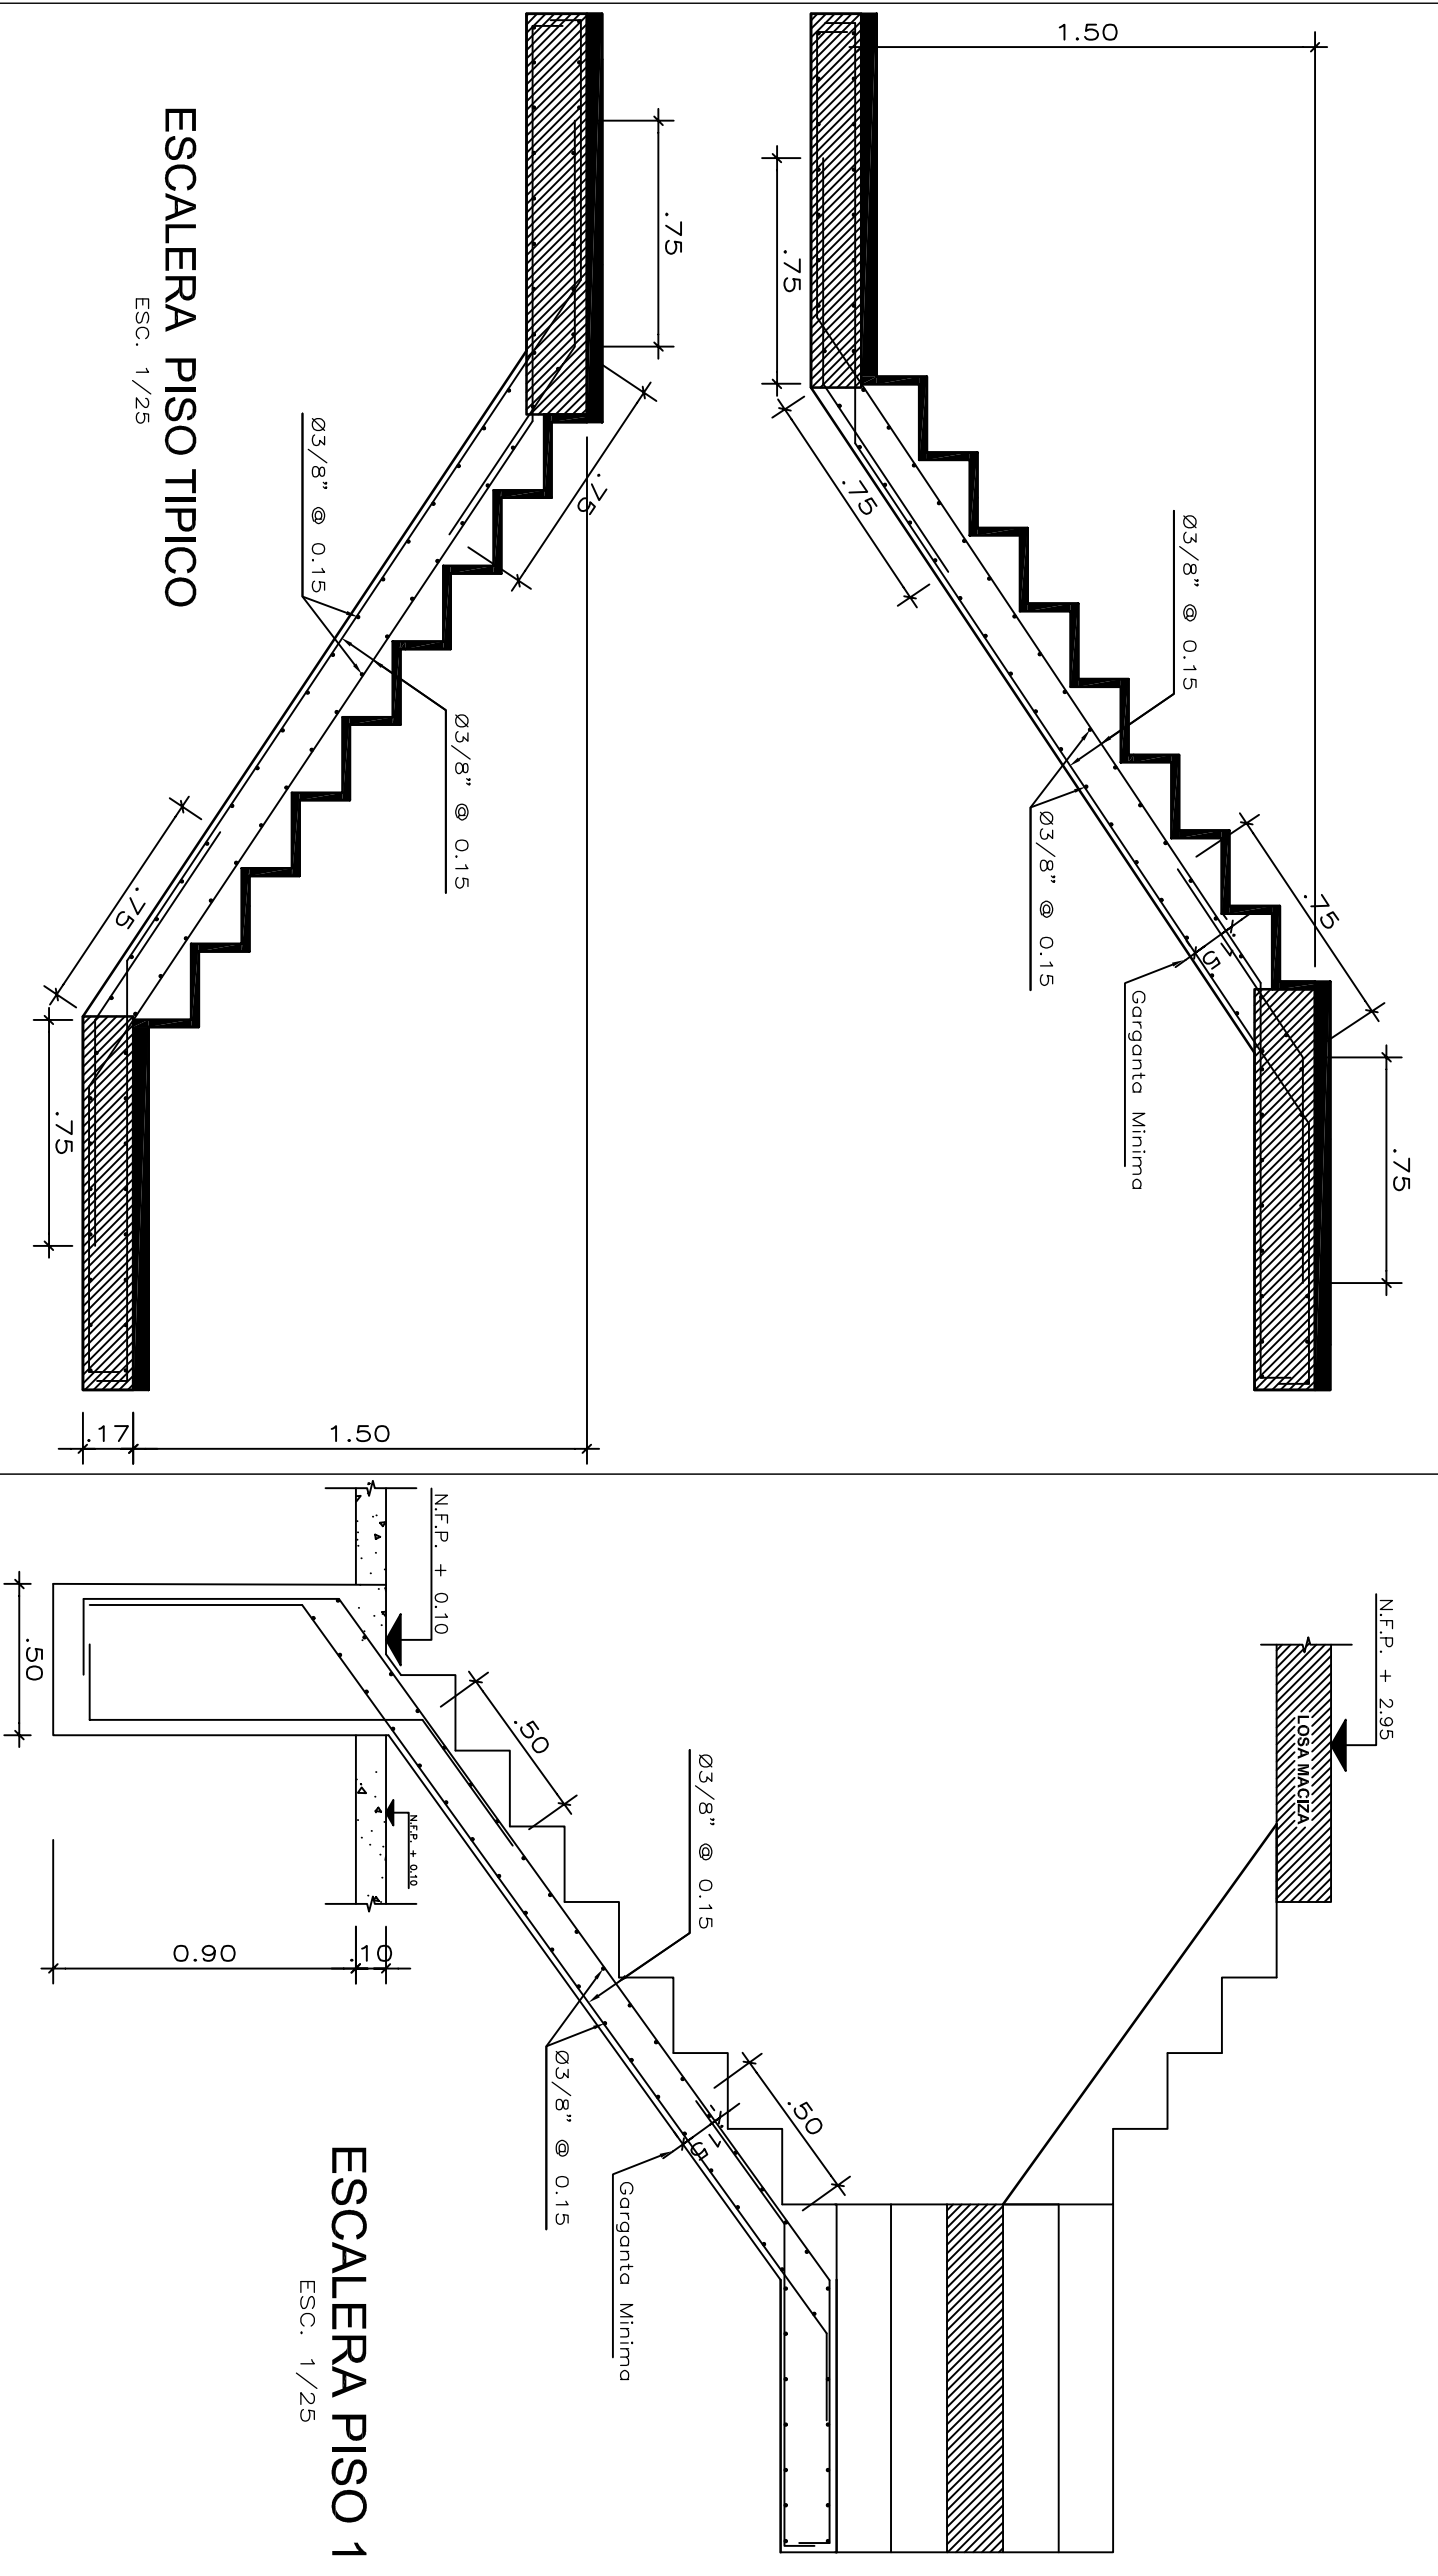
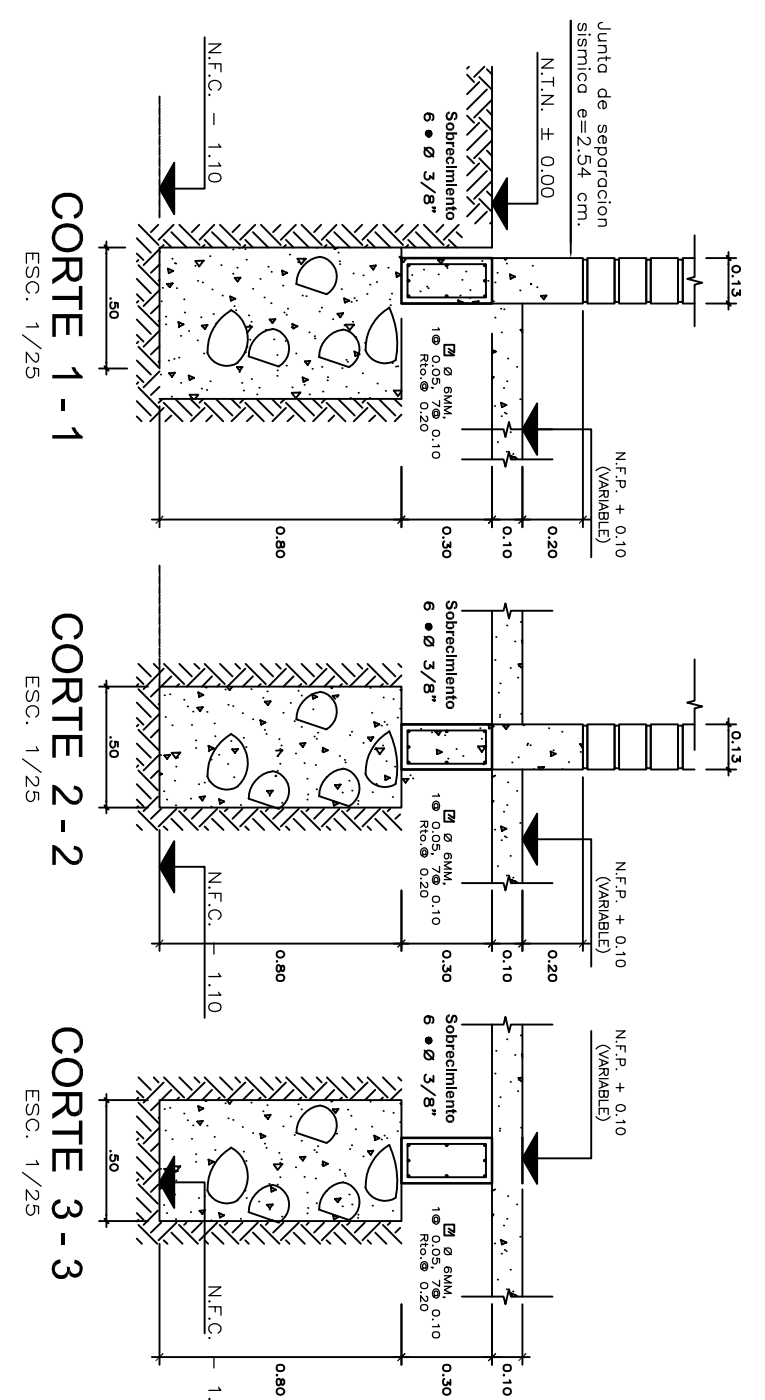
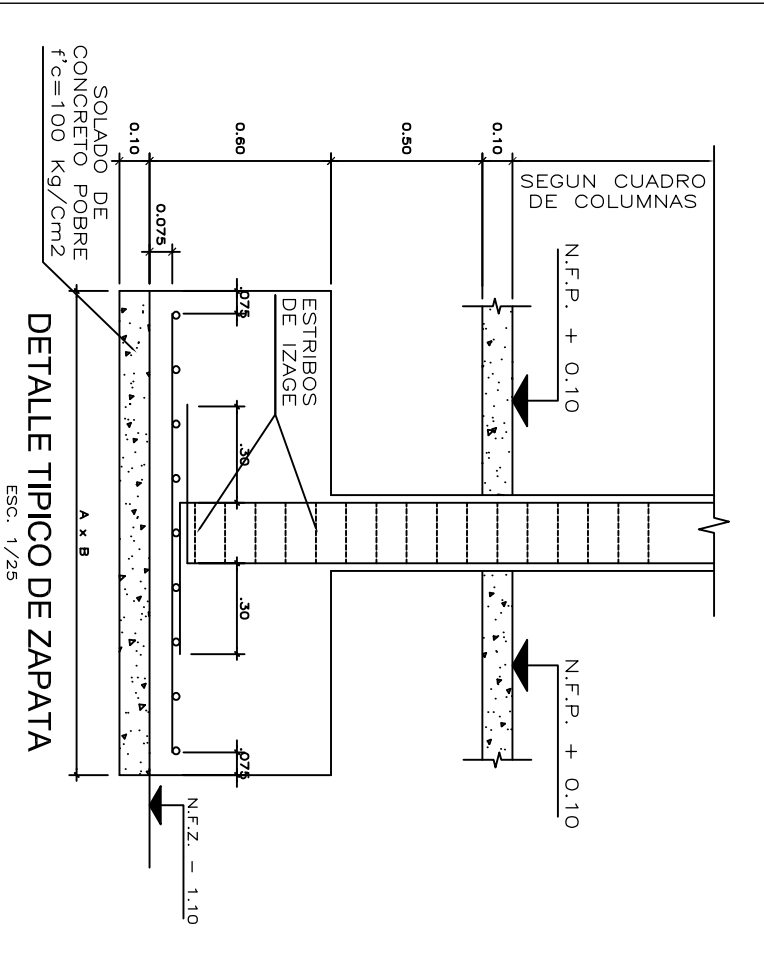
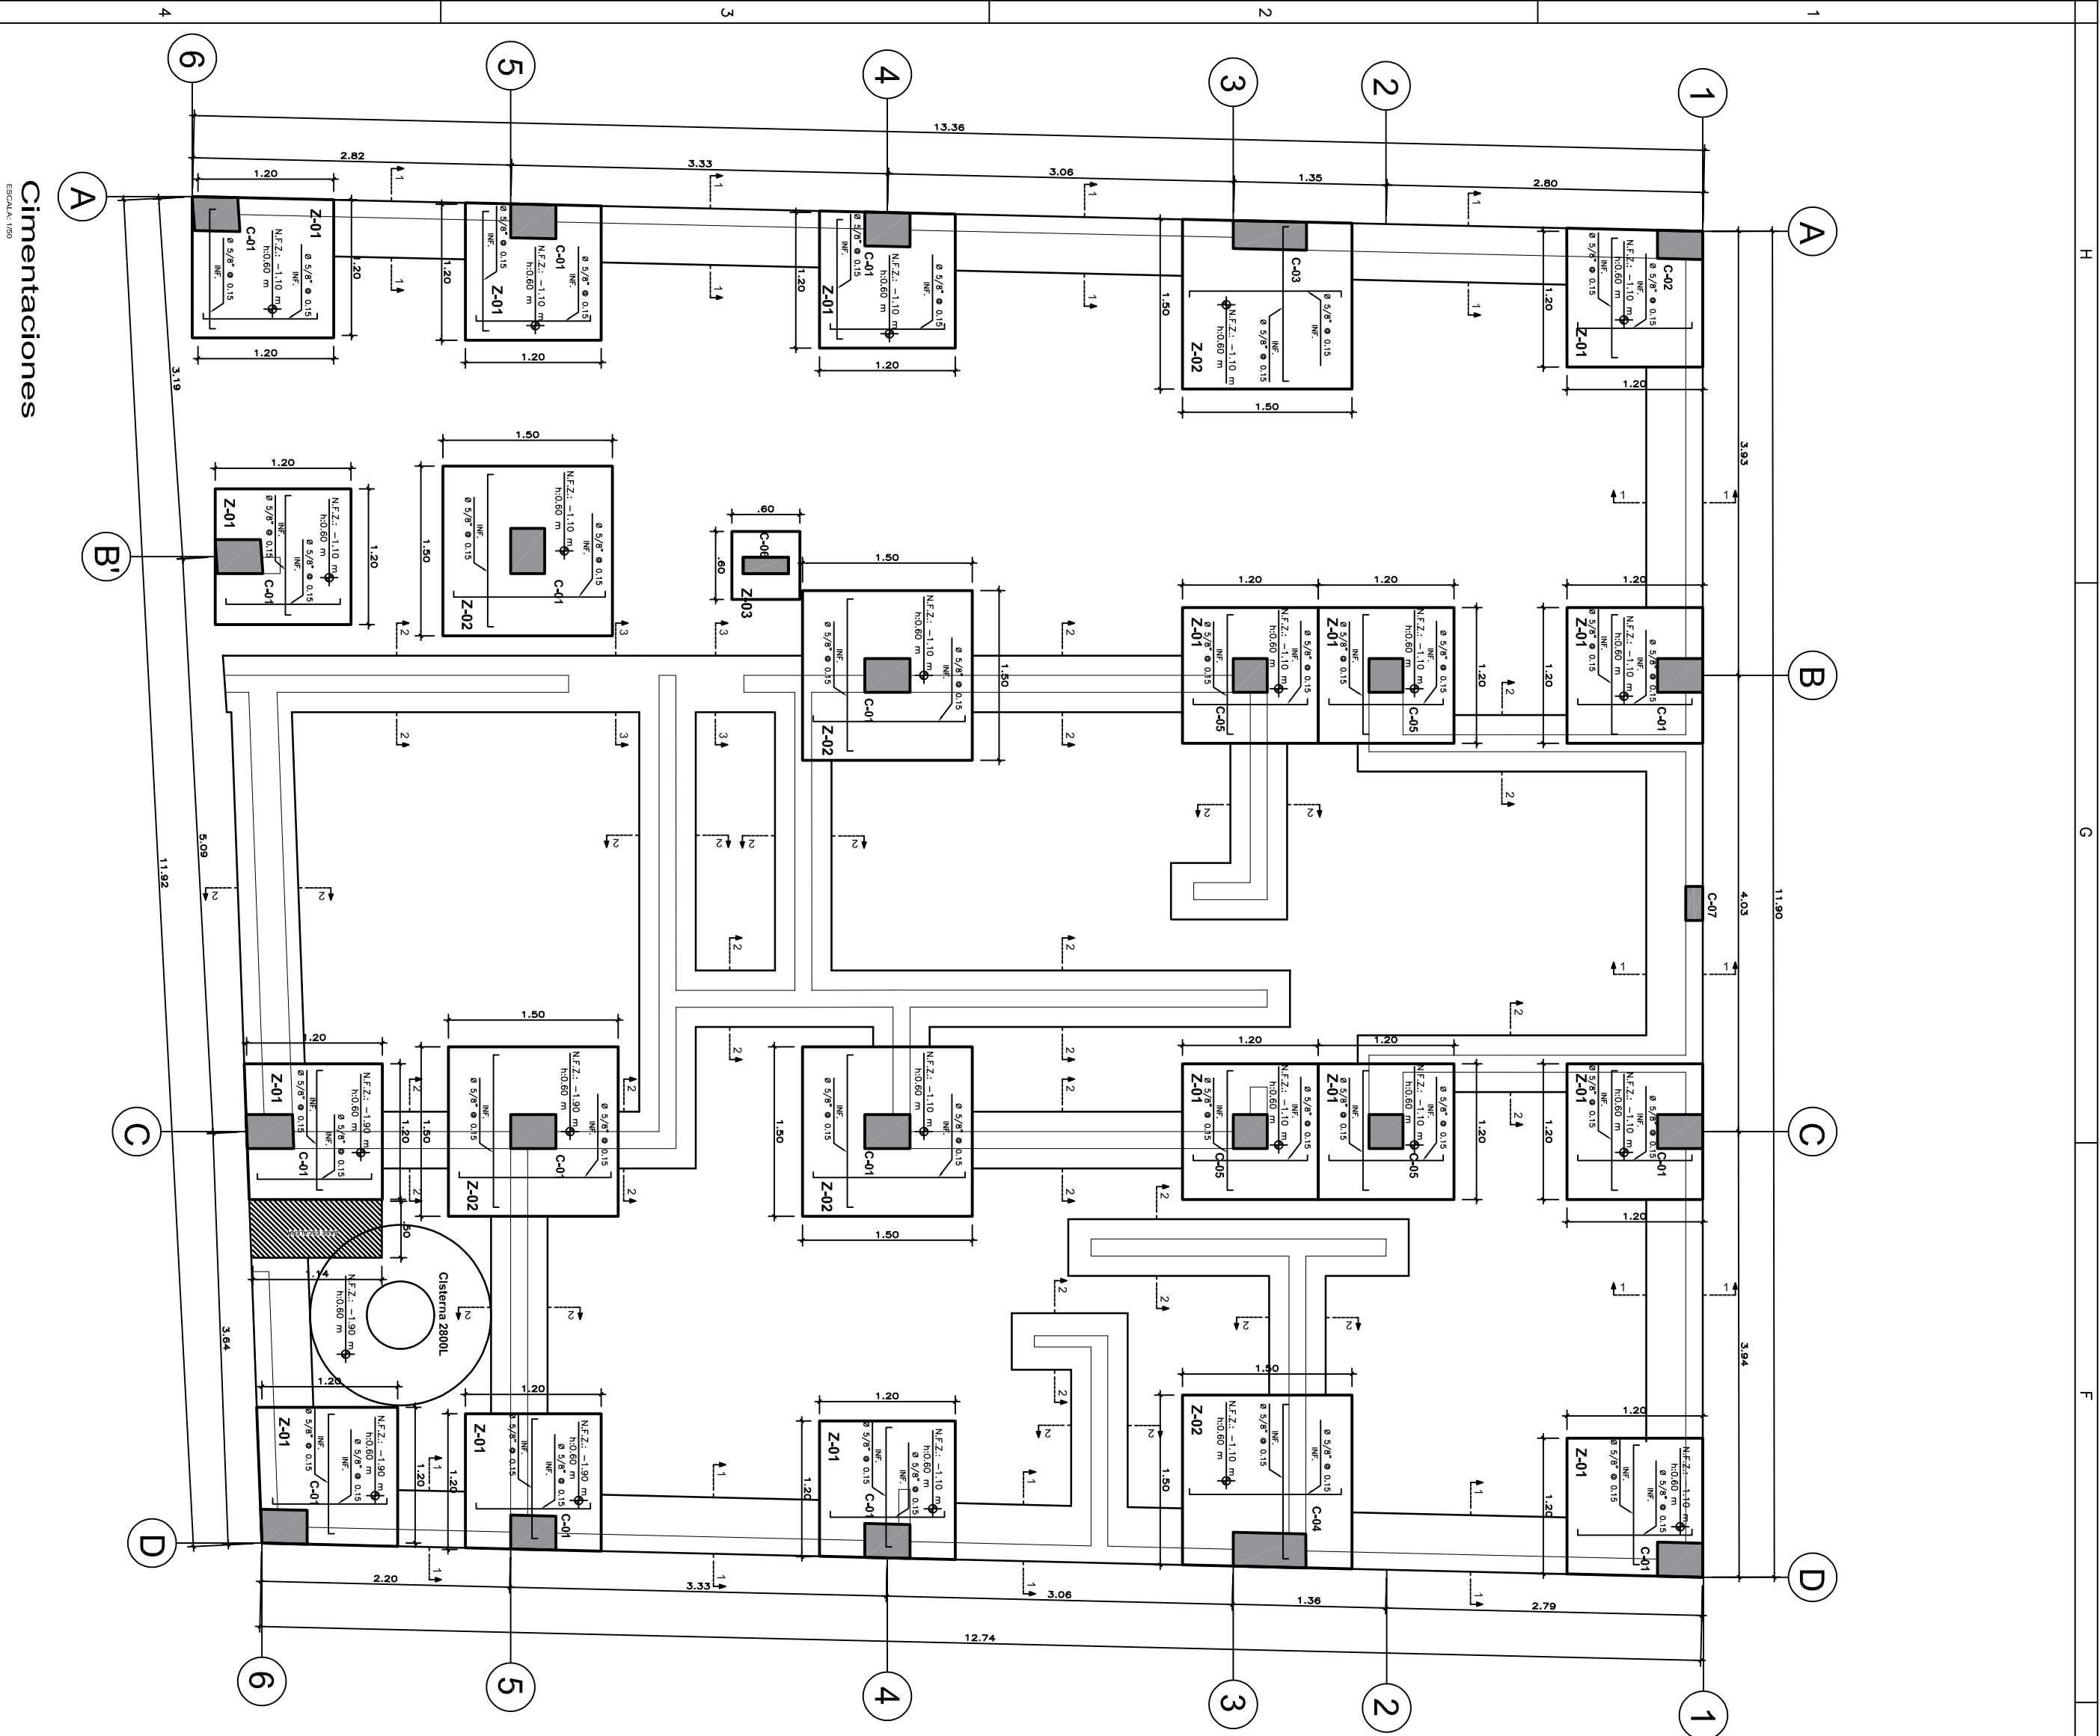
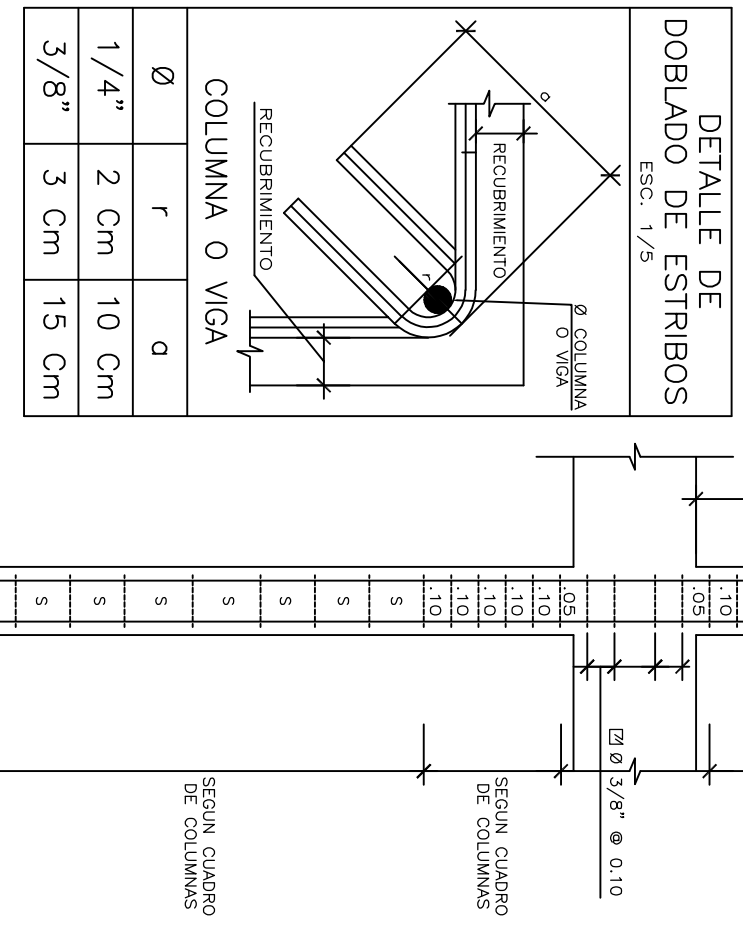
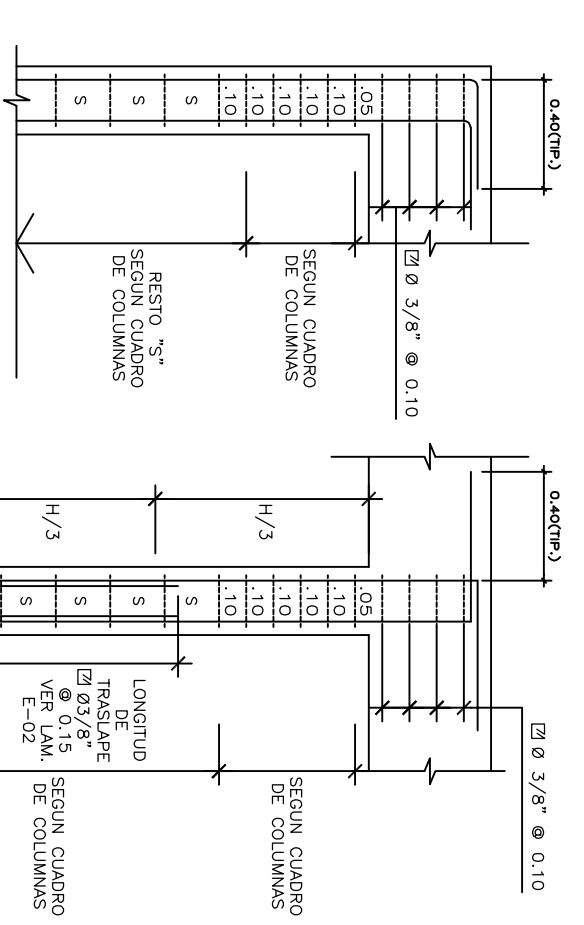


[illegible][illegible][illegible]

PROYECTO	VIVIENDA MULTIFAMILIAR 5 PISOS				
PROYECTANTE	JOSE MIGUEL HERNANDEZ LEDESMA				
PROFESIONAL	ING. GUSTAVO JEREMIAS RIQUELME PEREZ				
OP#	133718				
UBICACION	URBANIZACION POSADA DE CARABAYLLO MAZ N LOTE 232 - CARABAYLLO - LIMA				
ESPECIFICACIONES ESTRUCTURAS	PLANTE	CIMENTACIONES			LUBRIC
ESCALA	DIBUJO	FECHA:	REVISION:		
1/50	D S R D	02/10/22	A		E - 1
			A		93 04 02