



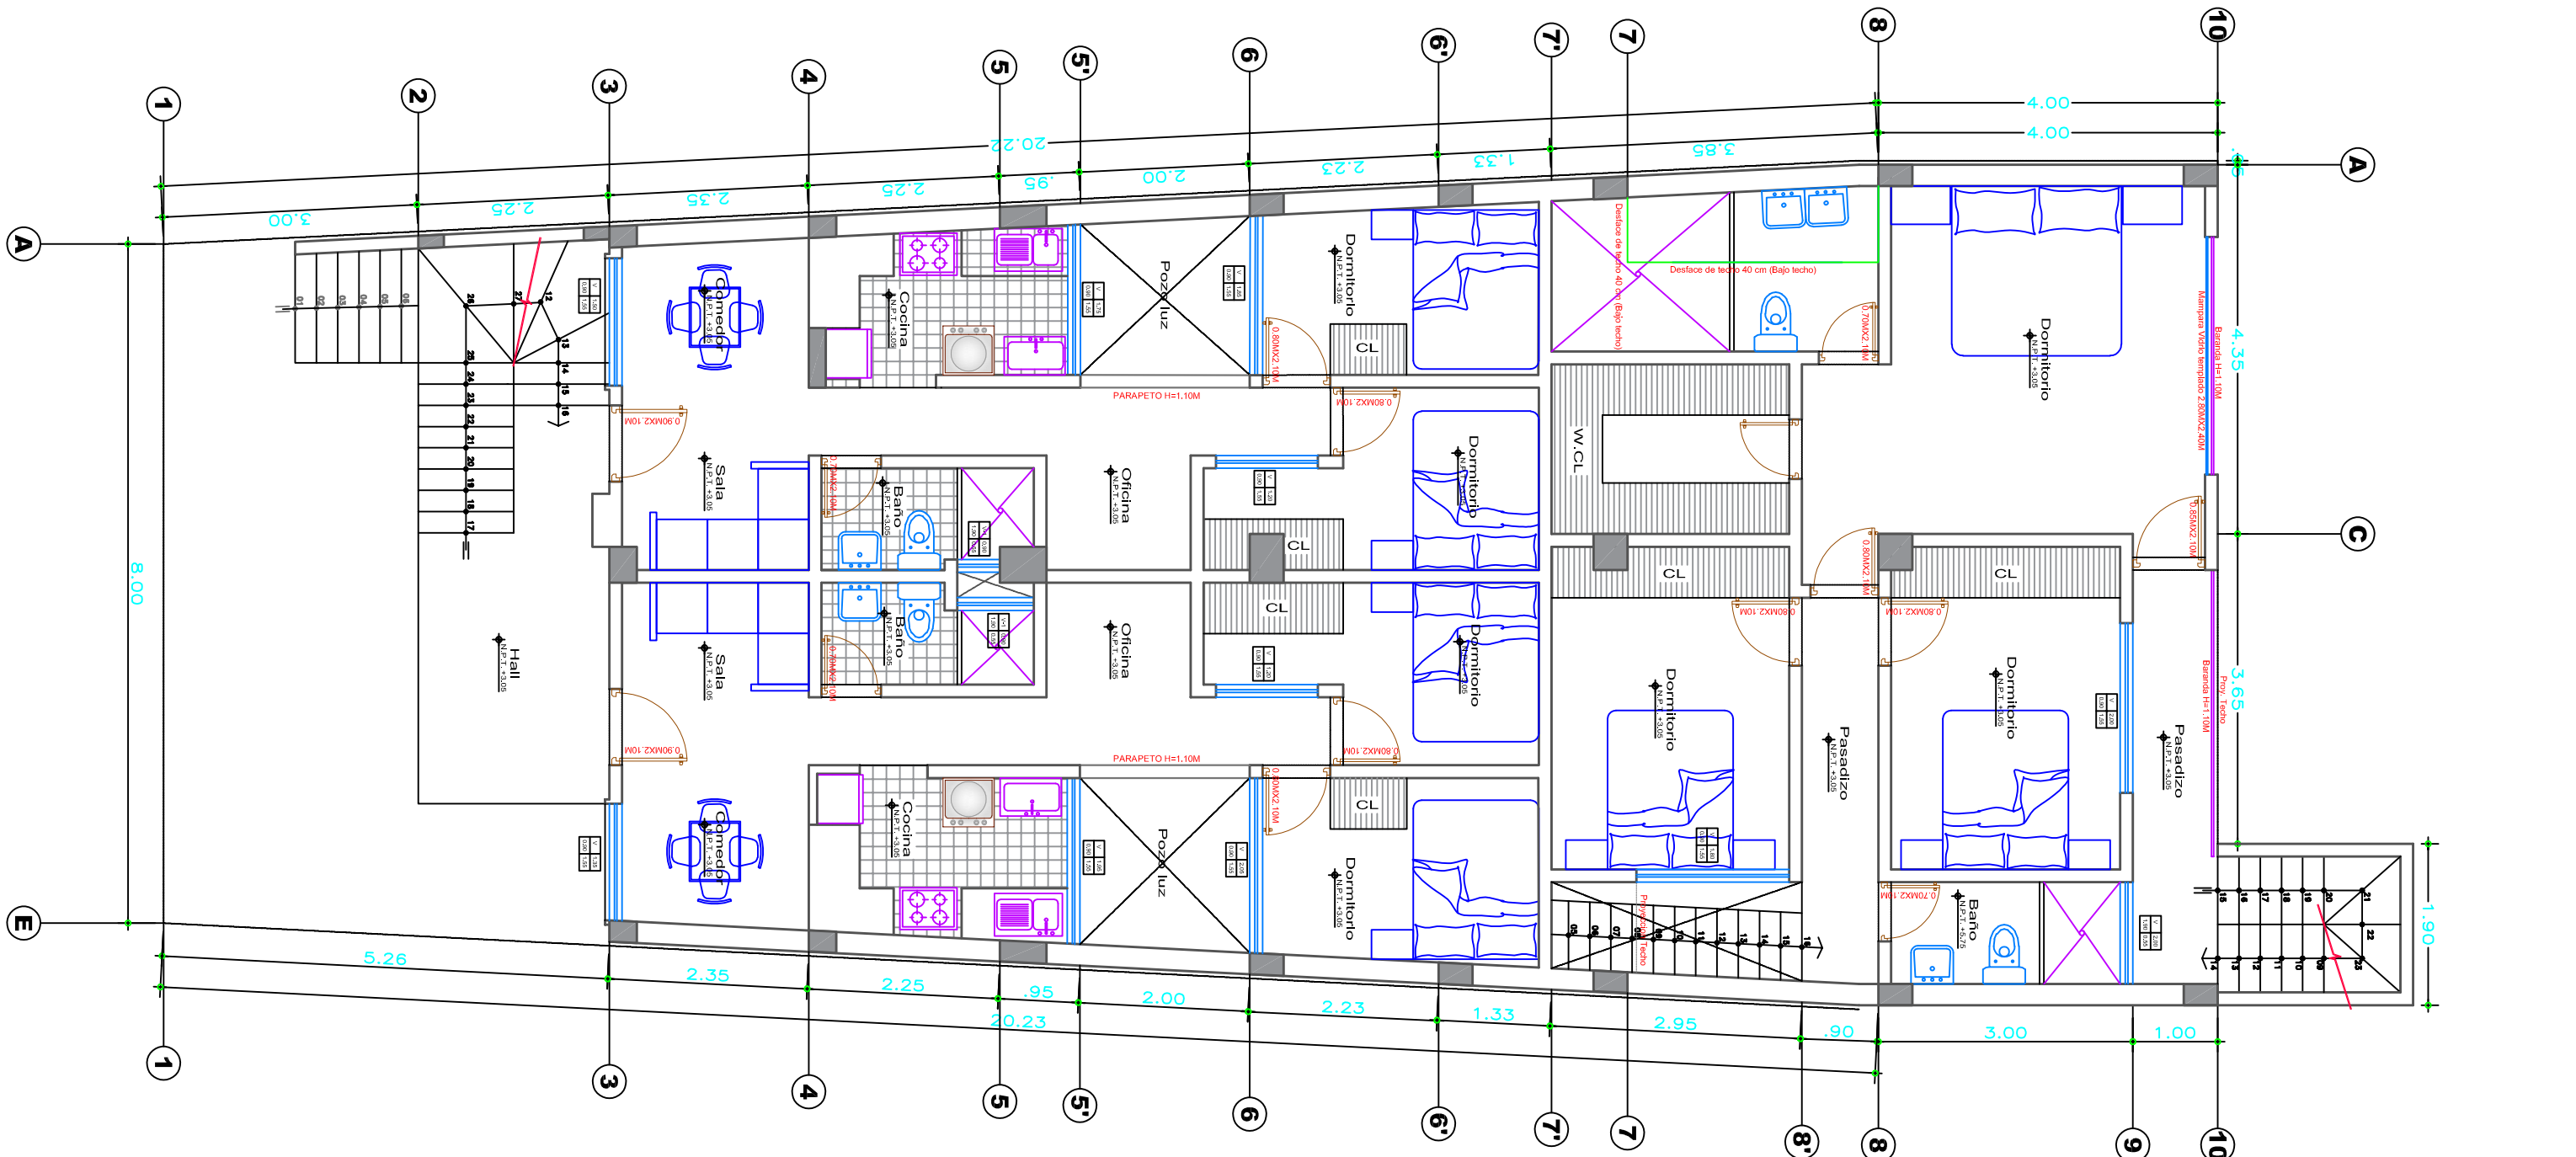


PLANTA: SEGUNDO PISO

ESC: 1/75

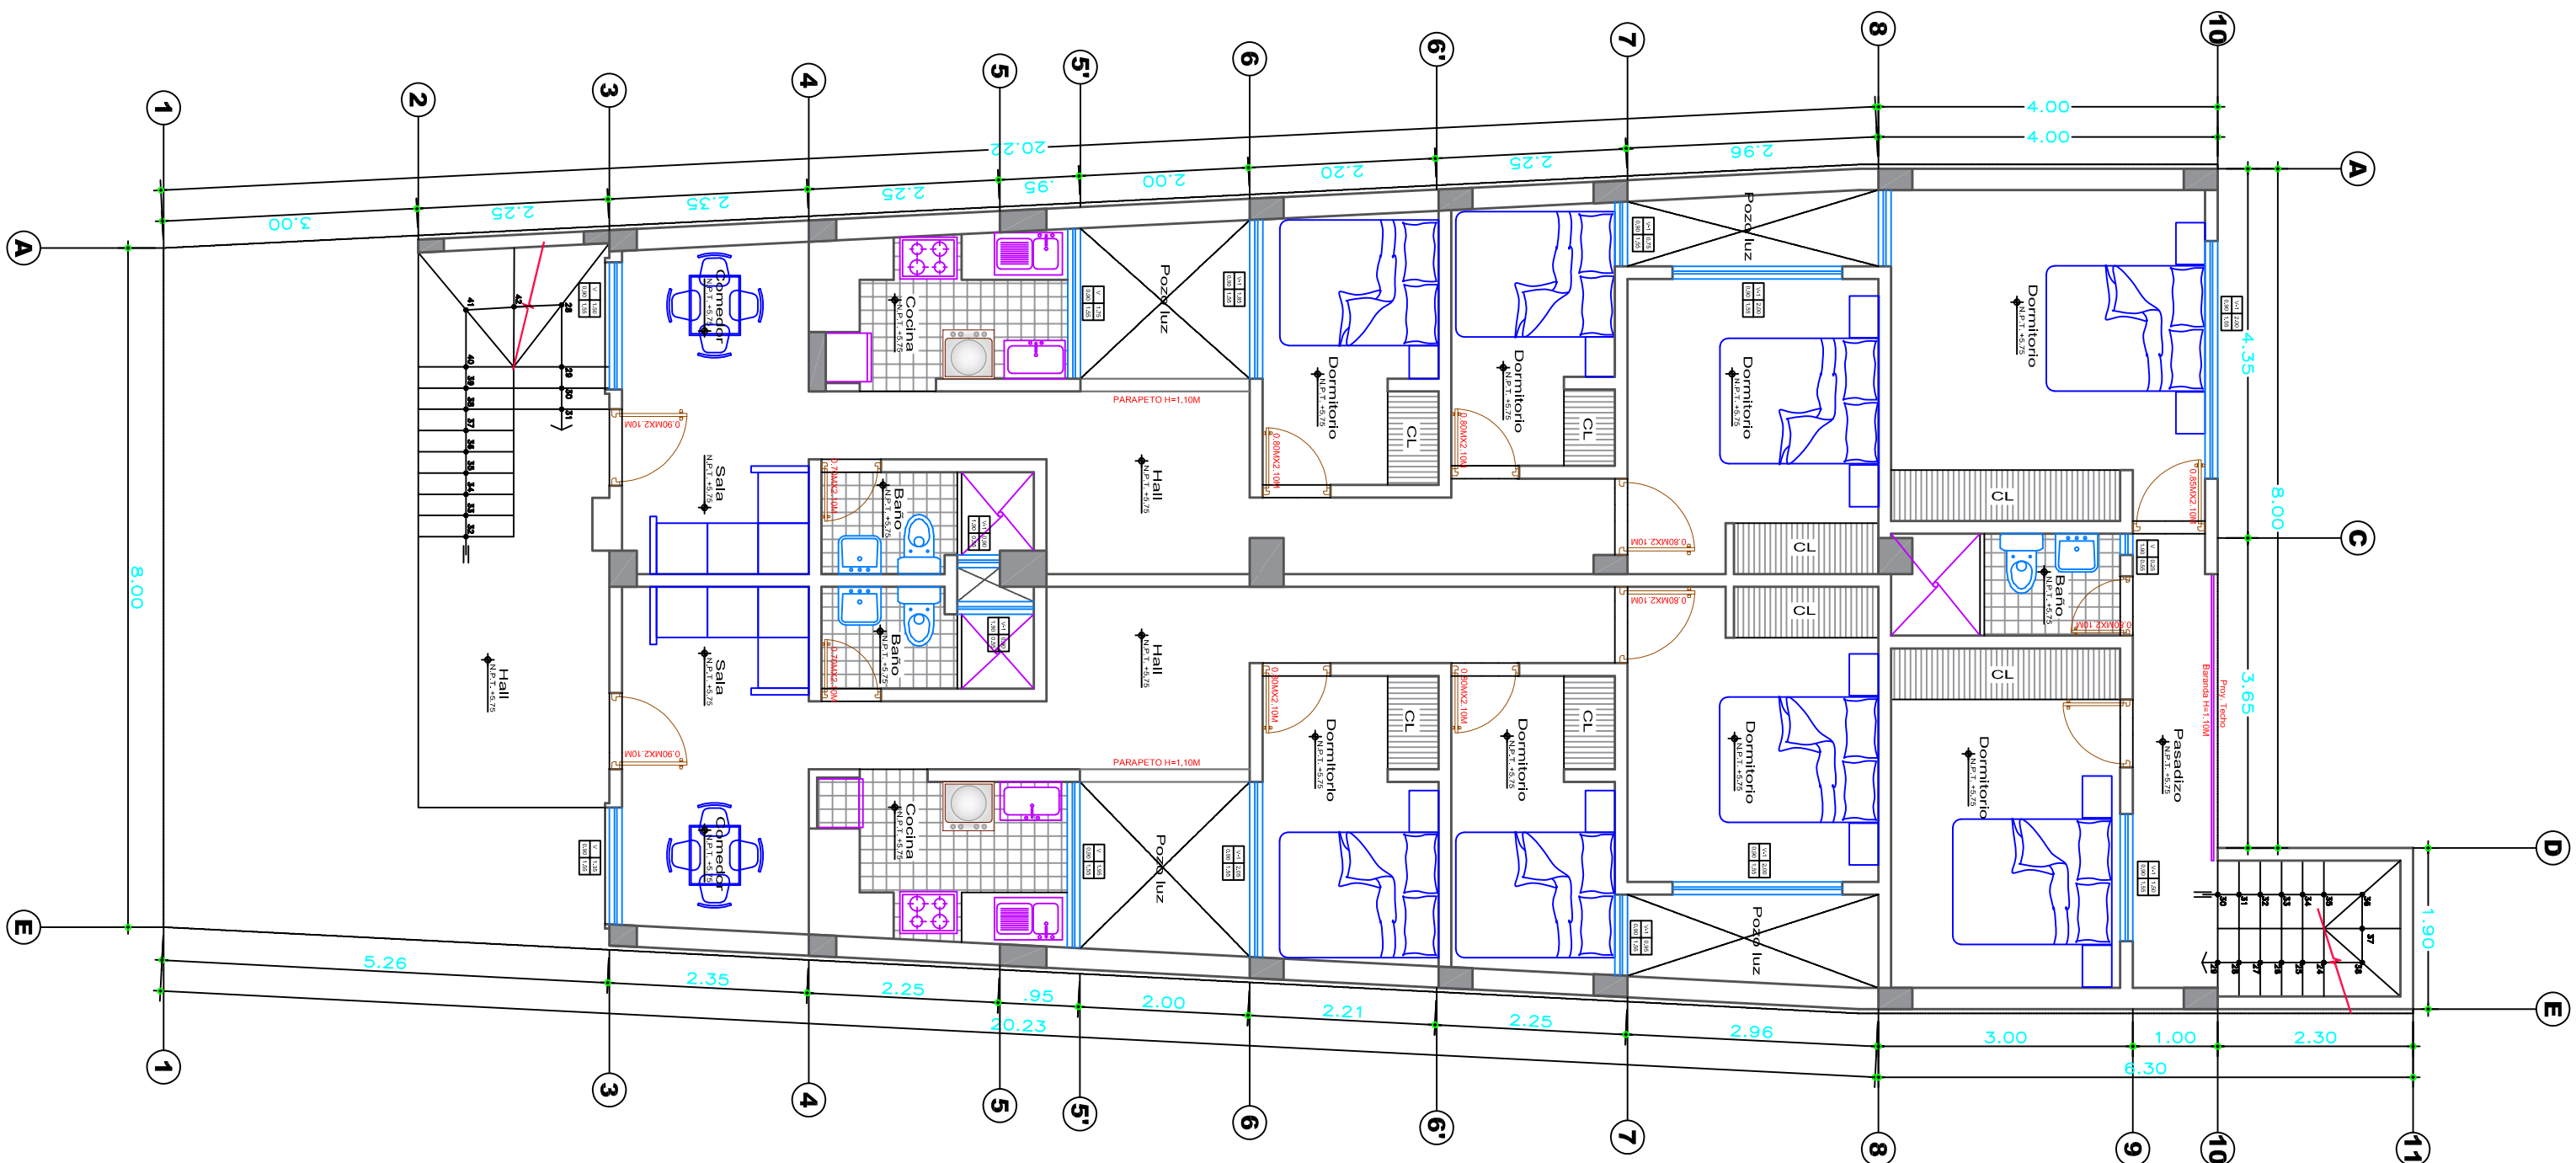

PLANTA: TERCER PISO

ESC: 1/75

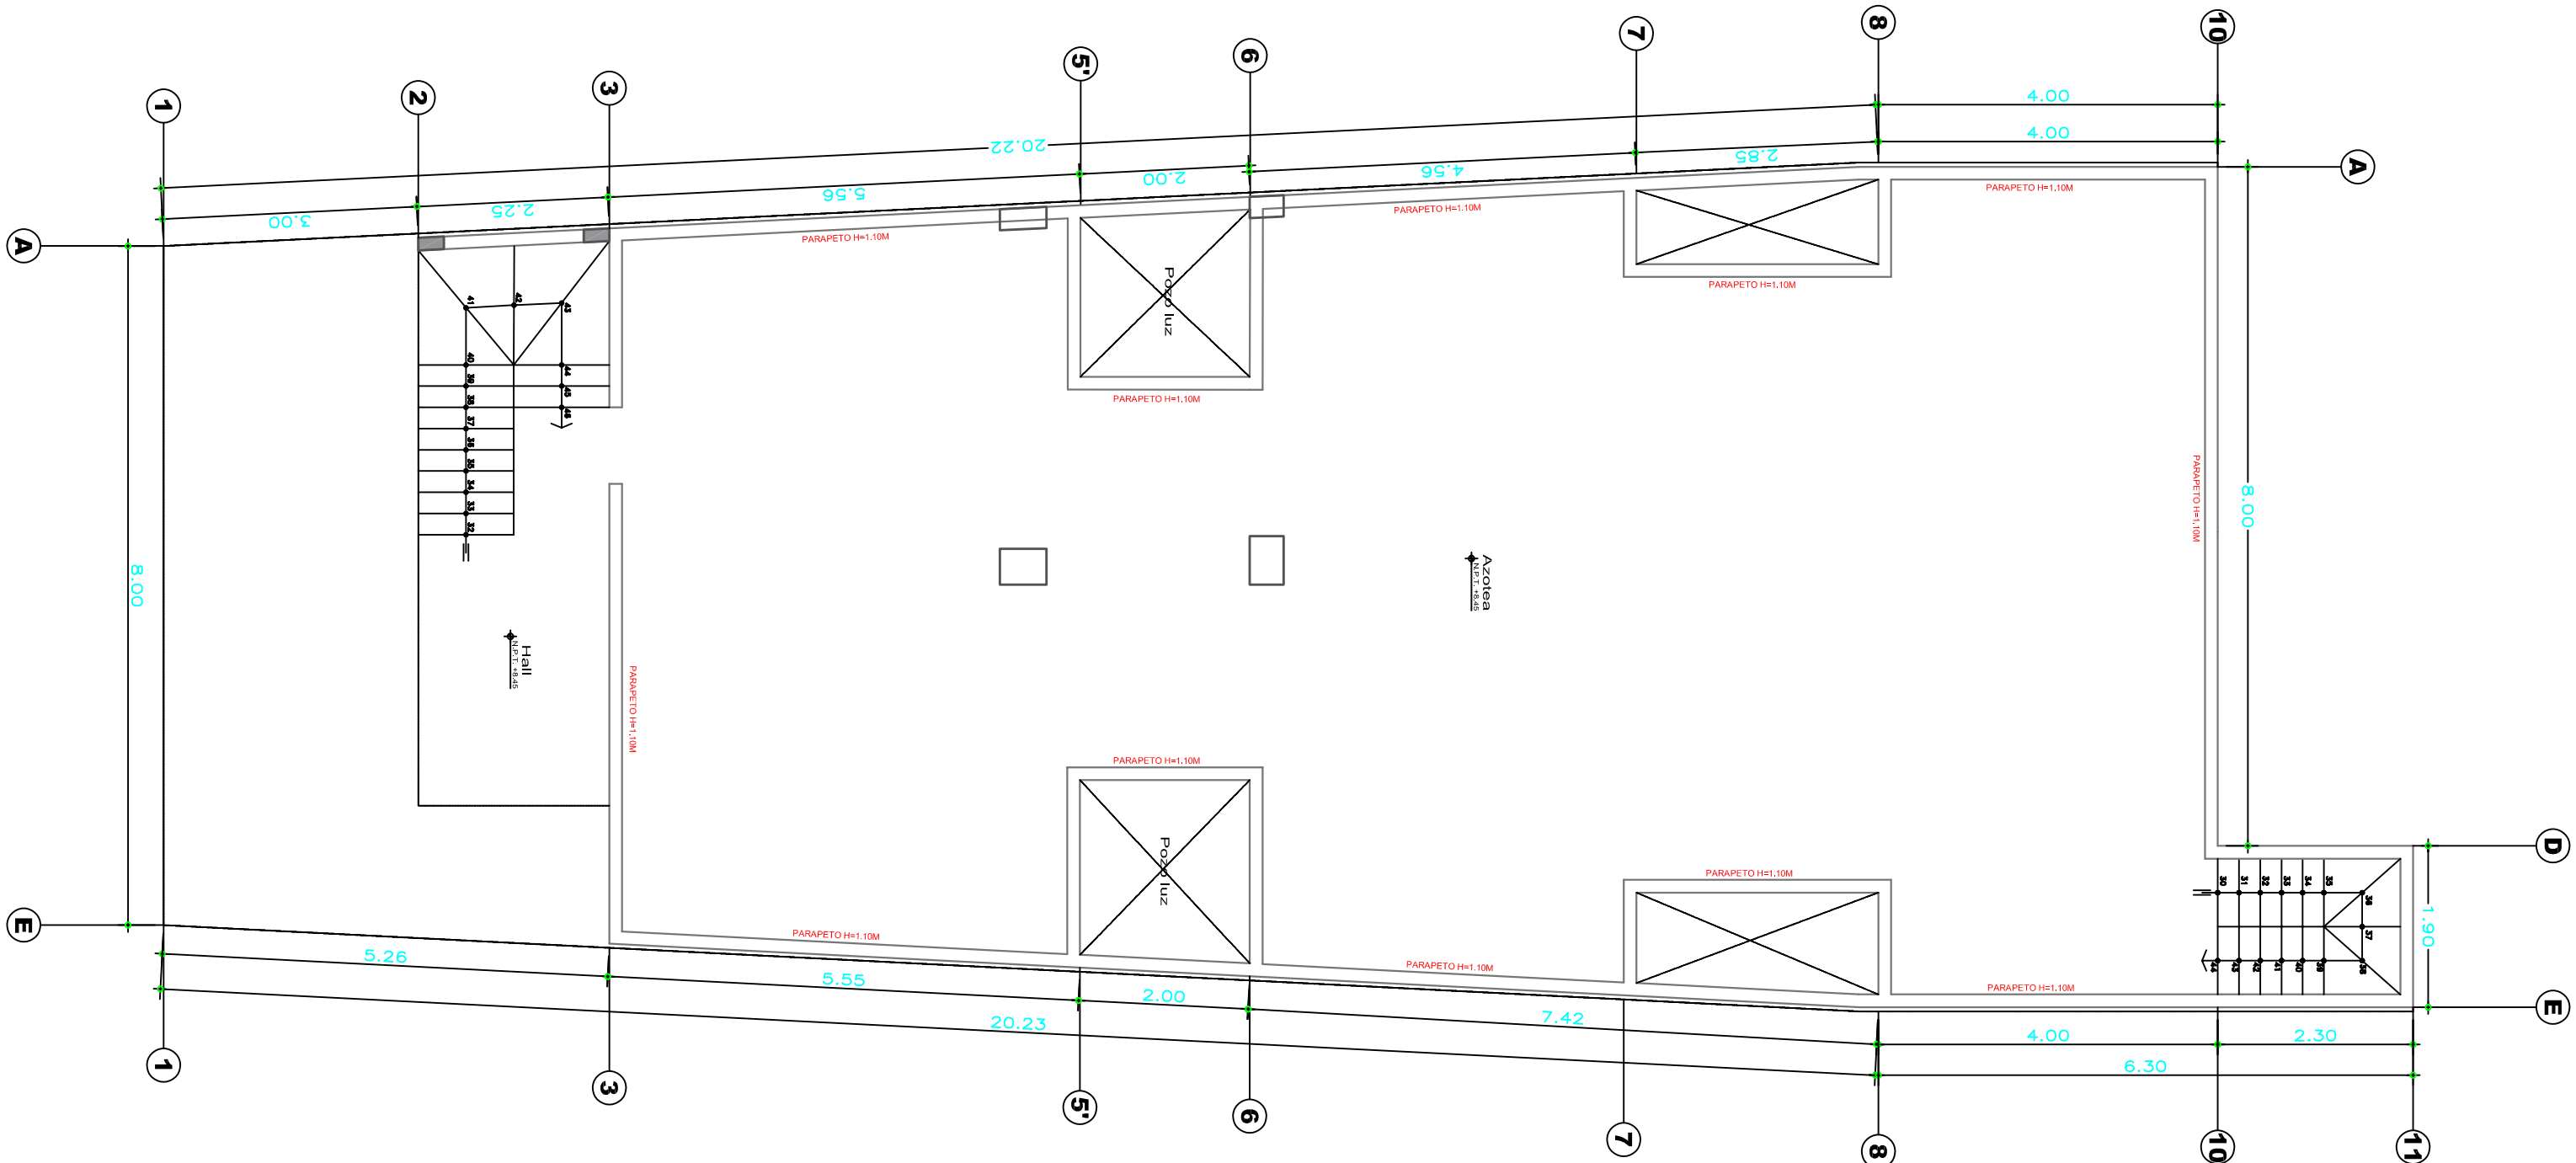

PLANTA: AZOTEA

ESC: 1/75

PROYECTANTE: CATHY ELIZABETH CHAMPION TUEROS

PROYECTO: VIVIENDA MULTIFAMILIAR 3 PISOS

PROFESIONAL: ARQ. VICTOR LIZARDO SALINAS ORTEGA

CF-1015

UBICACION: URB. PORTADA DEL SOL DE LA MOLINA III ETAPA MZ N1 LOTE 11

ESPECIALIDAD: ARQUITECTURA

PLANTA: DISTRIBUCION

ESCALA: 1/50

FECHA: 17/07/19

REVISION: A

A-2

02 DE 03