
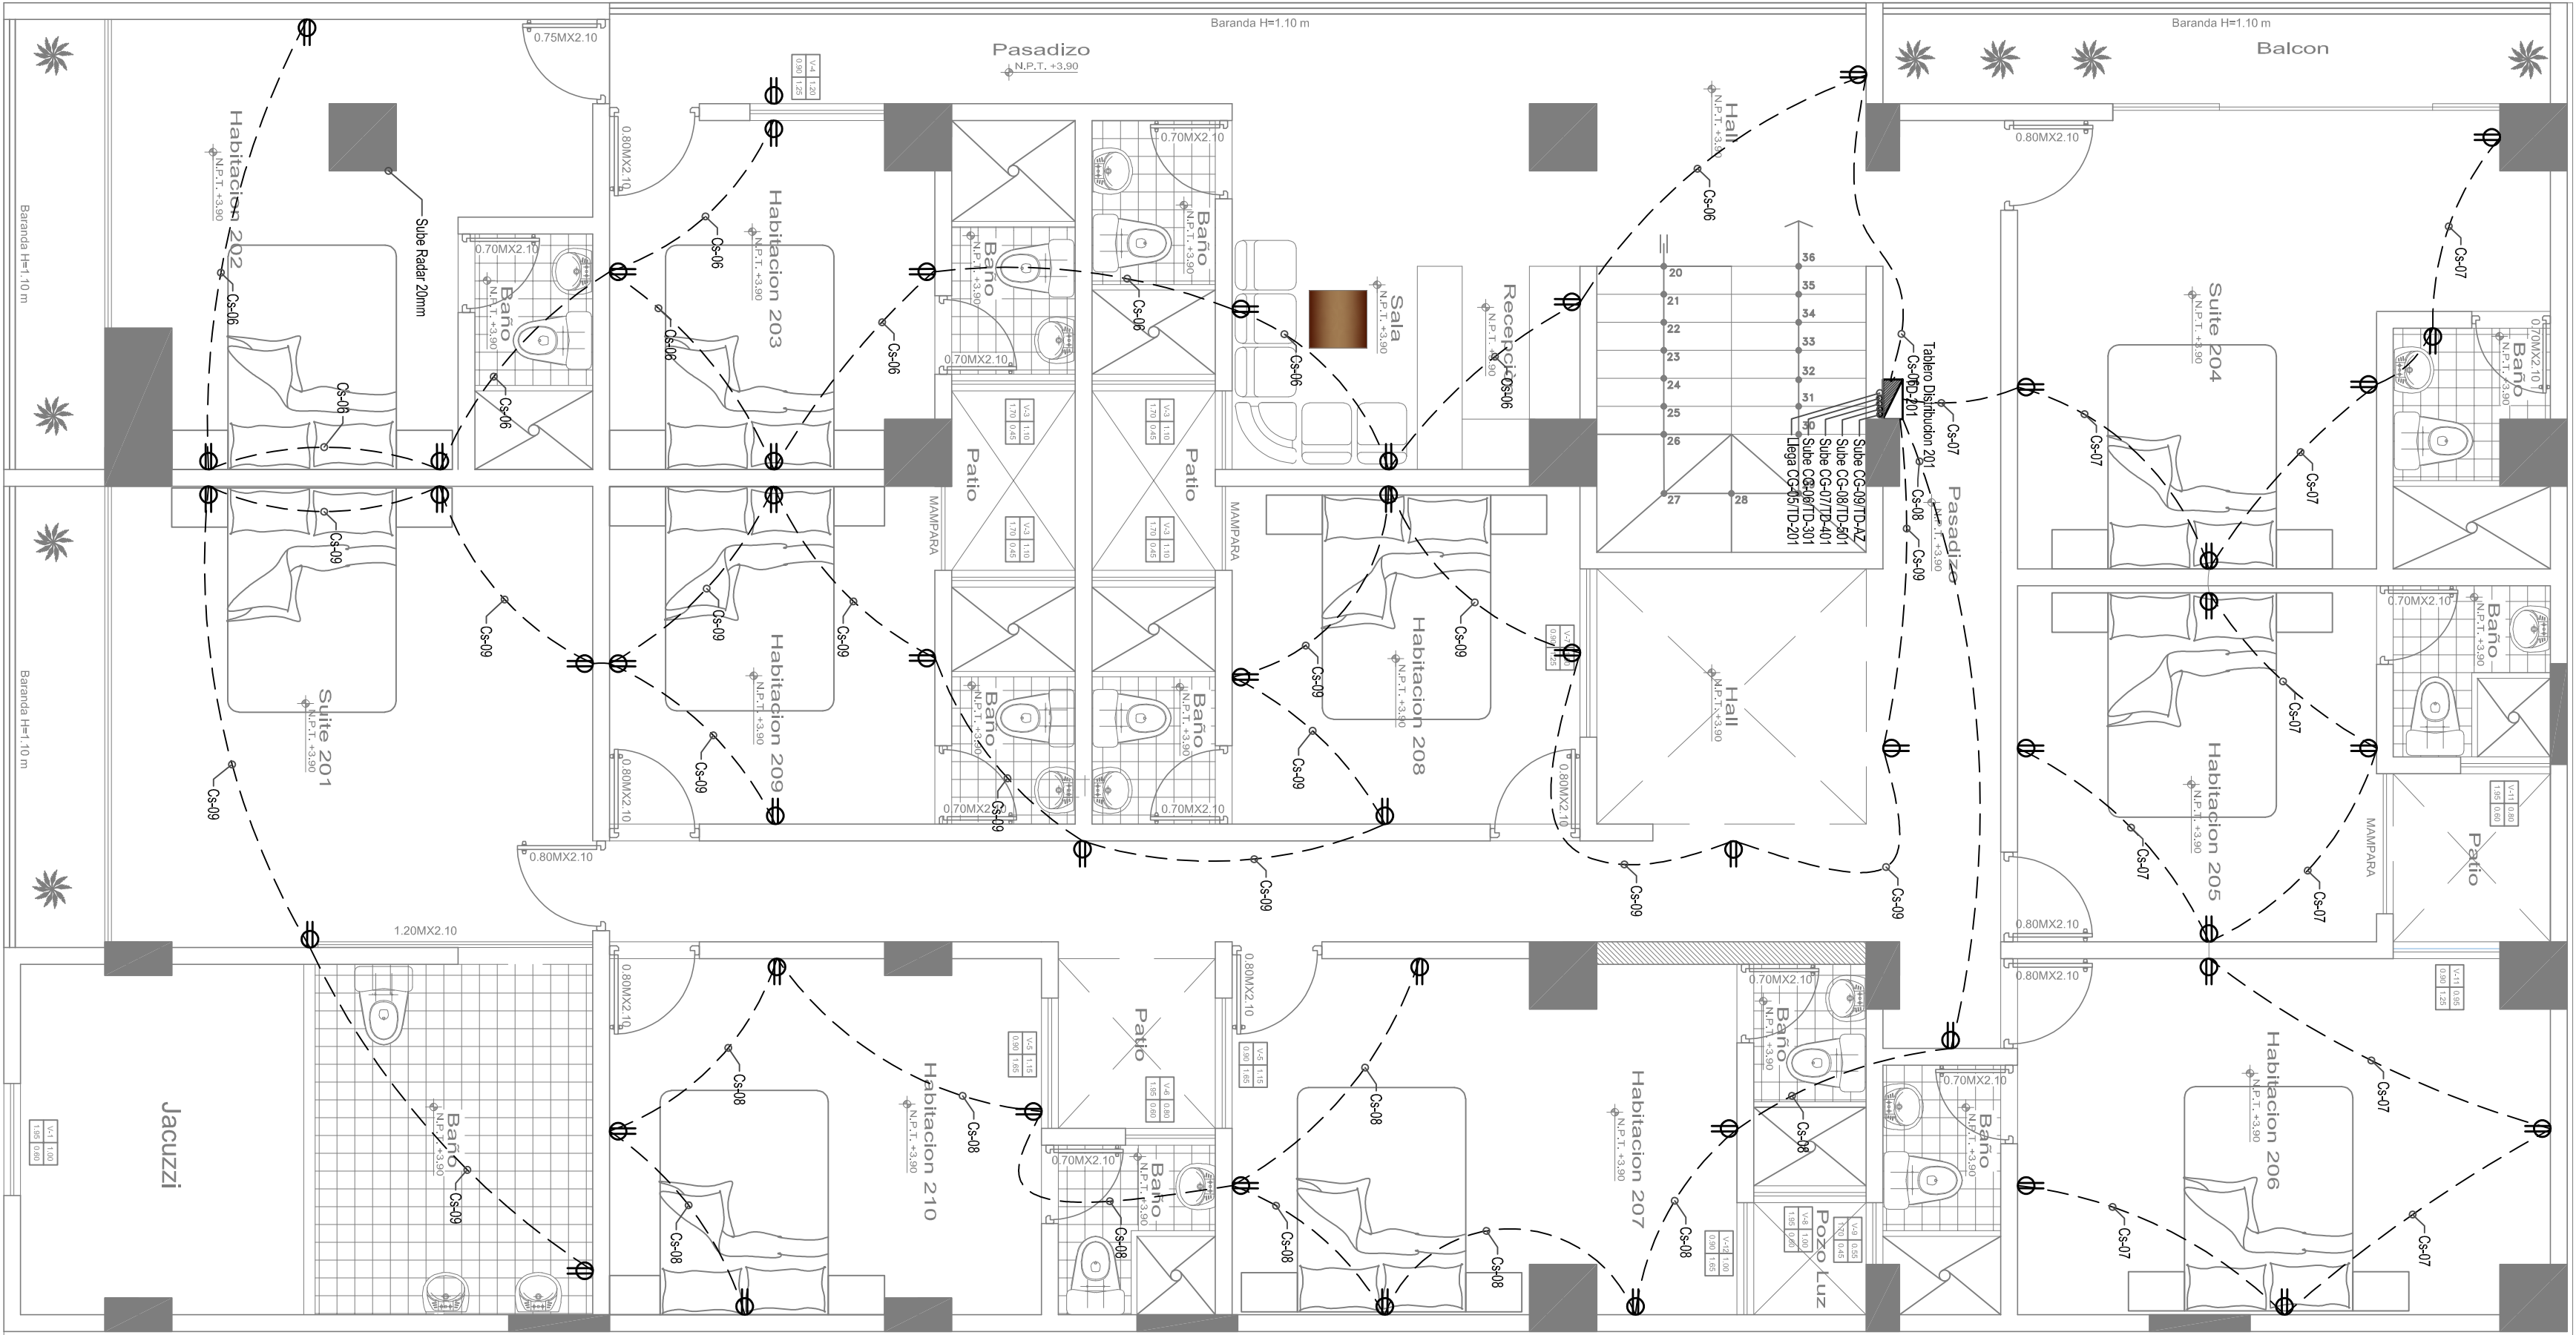
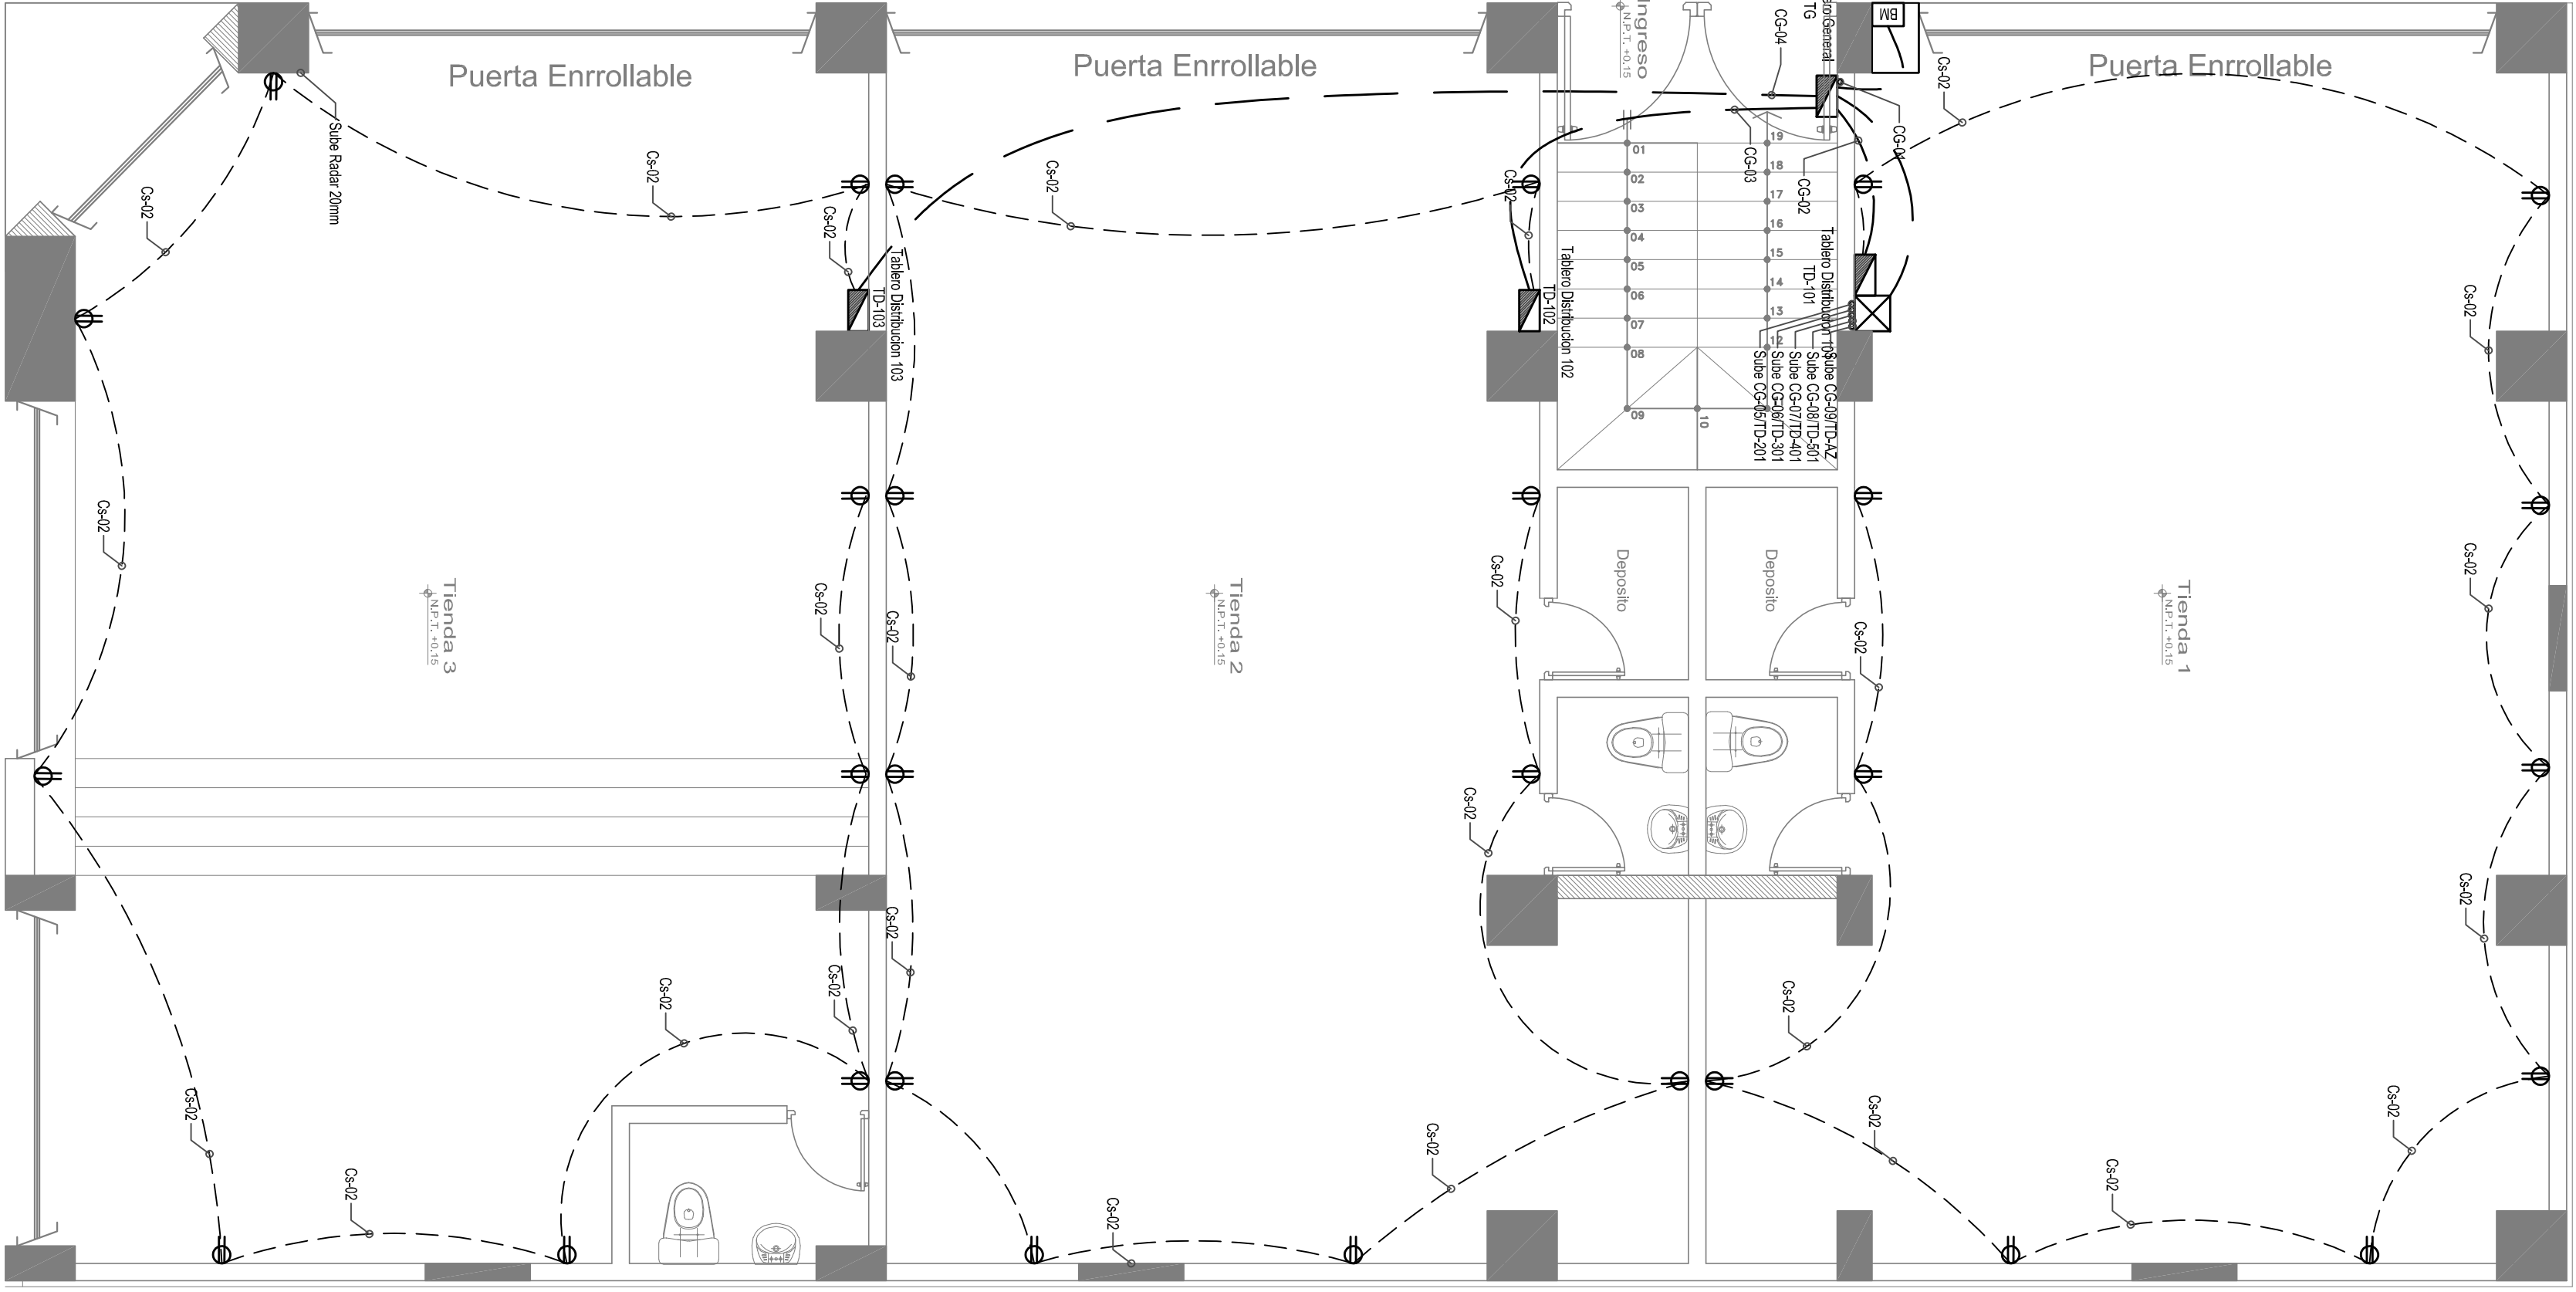


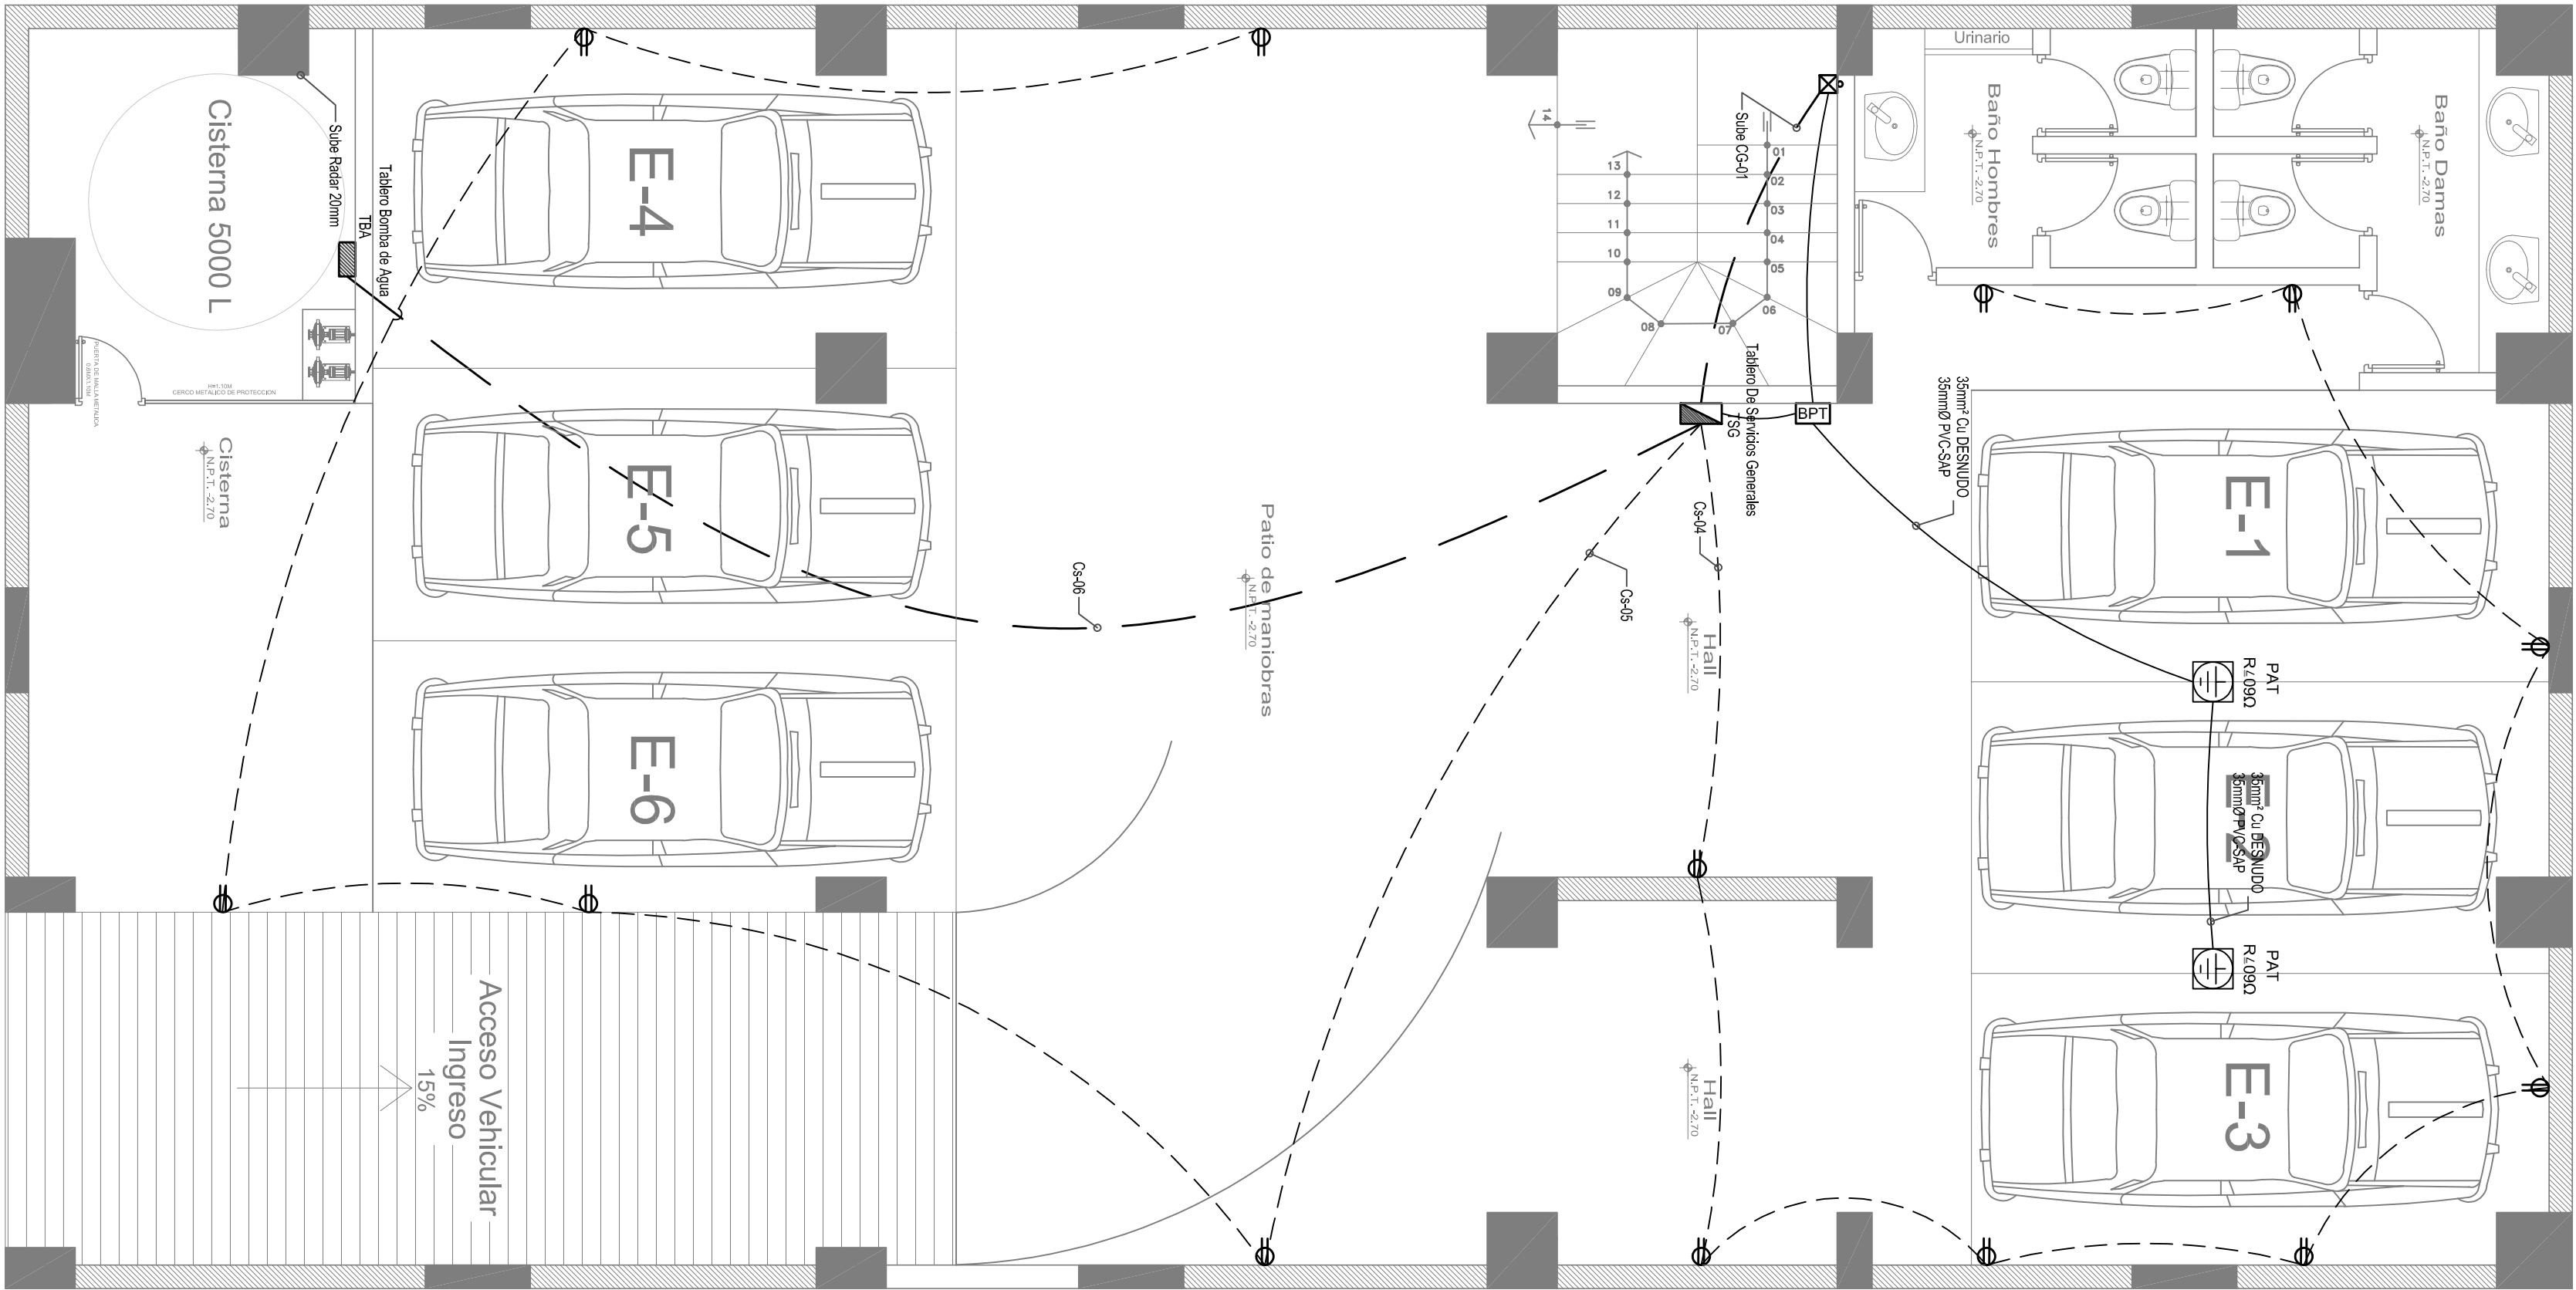

PLANTA: SOTANO
ESC. 1/50

PLANTA: PRIMER PISO
ESC. 1/50

PLANTA: SEGUNDO PISO
ESC. 1/50

PROYECTANTE		EUDOCIO AMANCIO SERA DUISSE	
PROYECTO		MERCADERES SUSSANA ZAVALA CARNIOVA	
PROFESIONAL		VIVIENDA COMERCIO 5 PISOS + SOTANO	
PROYECTANTE		ING. JOSE DANIEL ANGELAS PEREZ	
UBICACION		CP- 151489	
ESPECIFICACION		INTERSECCION 28 DE JULIO - MANTARO - PANAOA - SATIPO - JUNIN	
ESPECIFICACION		INST. ELECTRICAS	
ESCALA		P. A.M.C.	
1/50		TOMACORRIENTES	
FECHA		04/09/21	
REVISOR		A	
L. A.M.C.		IIEE-3	
63 DE 08			