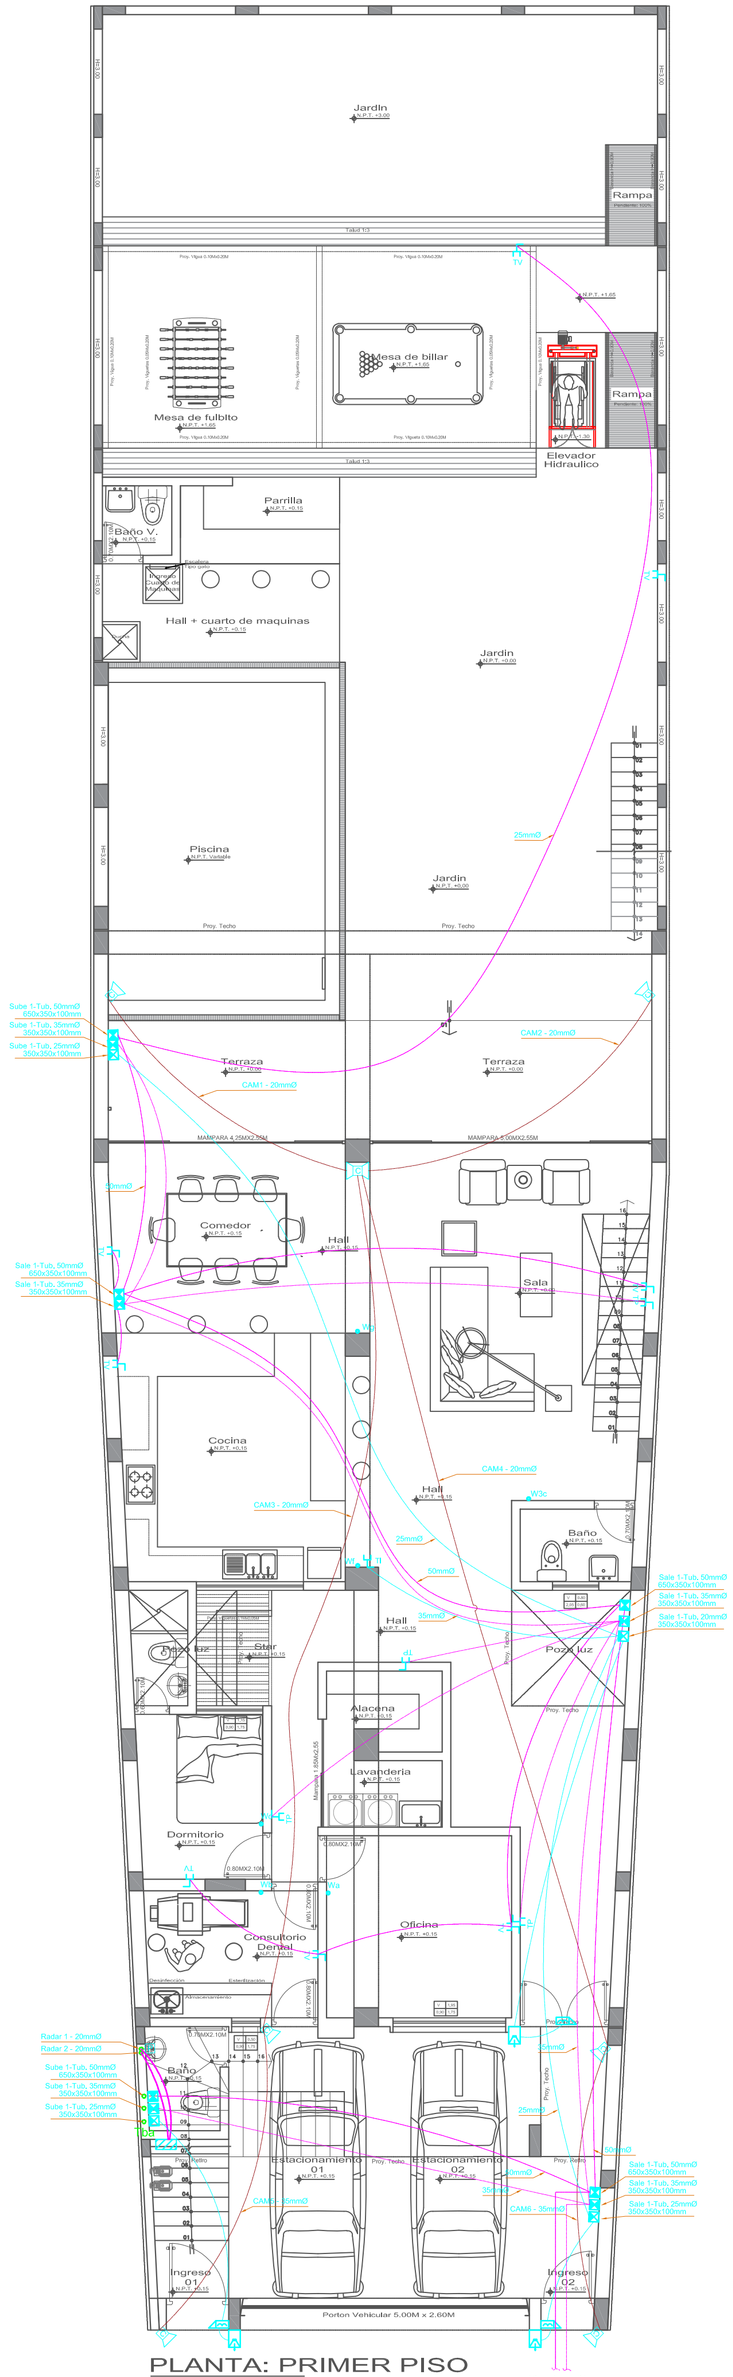

PLANTA: PRIMER PISO
ESC. 1/75

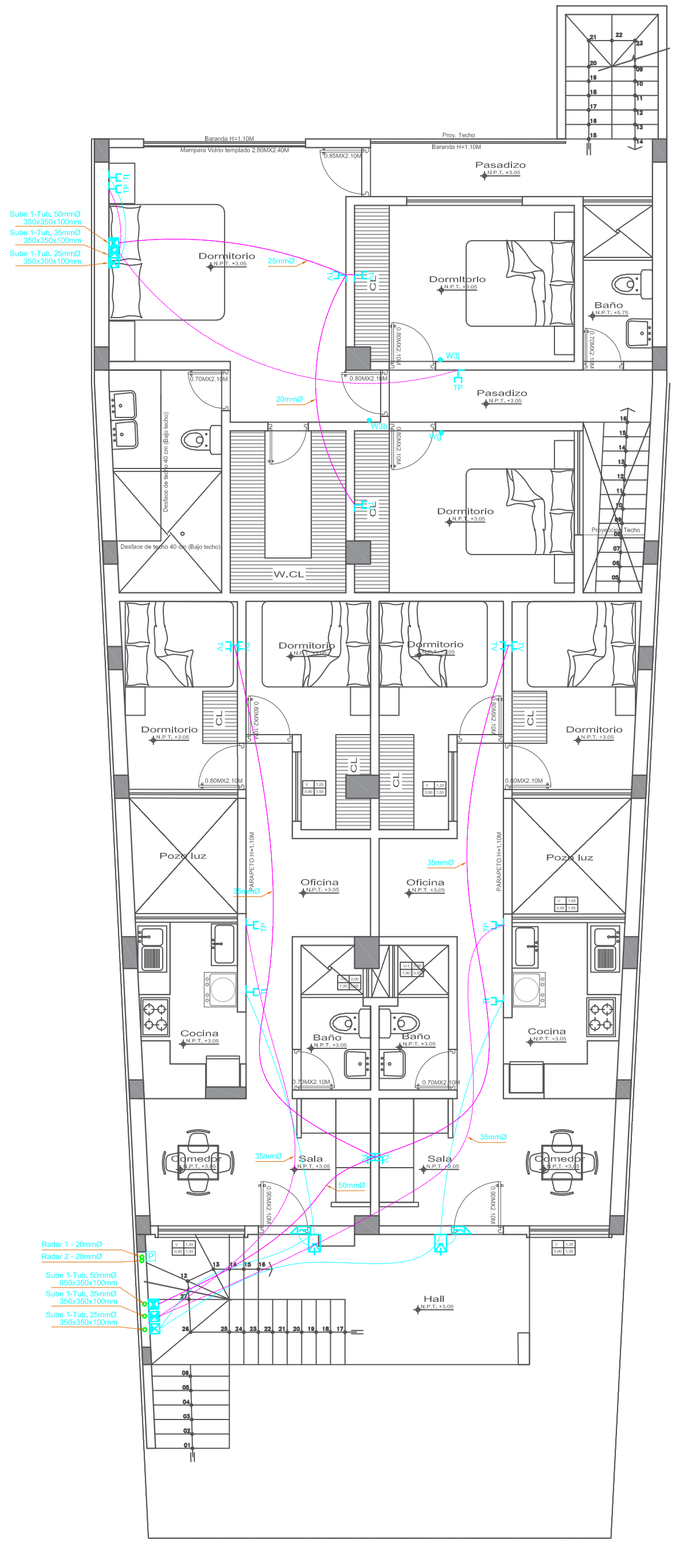

PLANTA: SEGUNDO PISO
ESC. 1/75

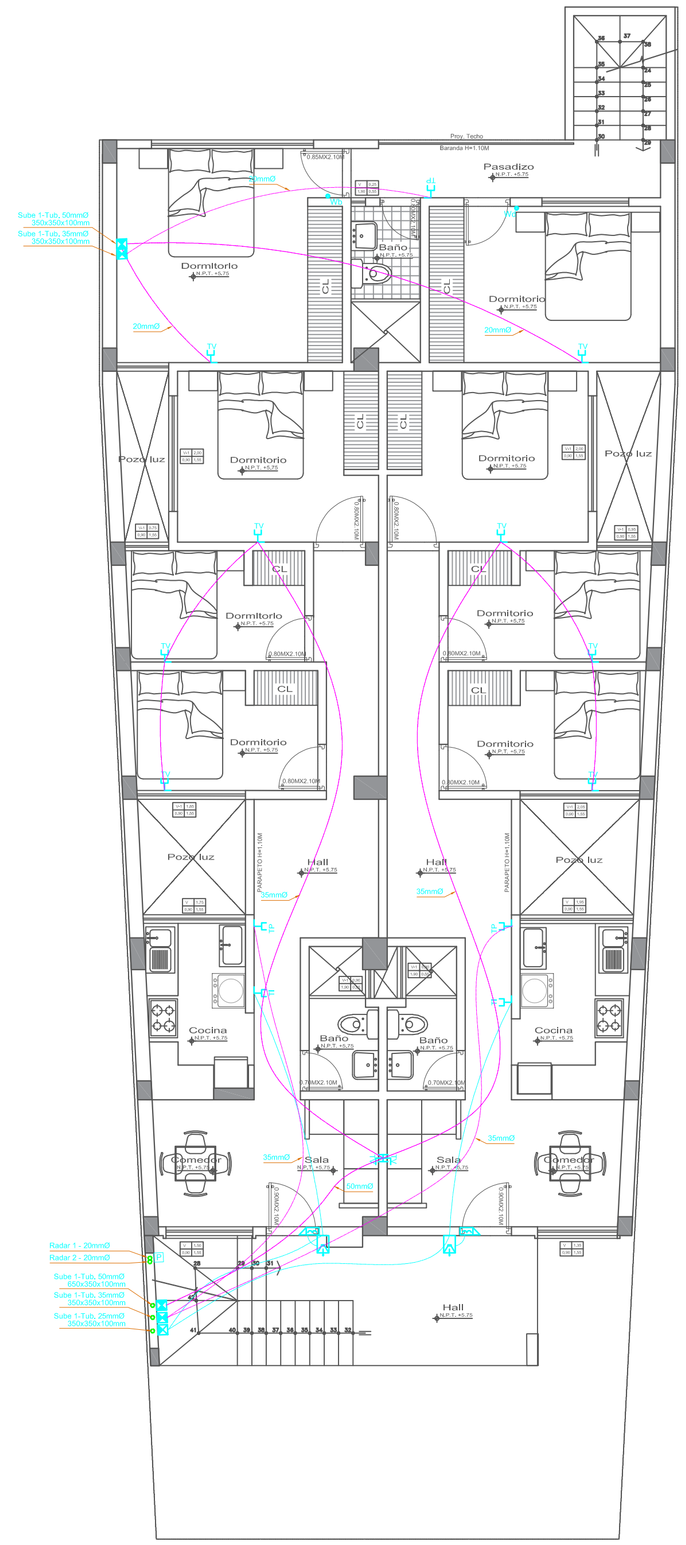

PLANTA: TERCER PISO
ESC. 1/75

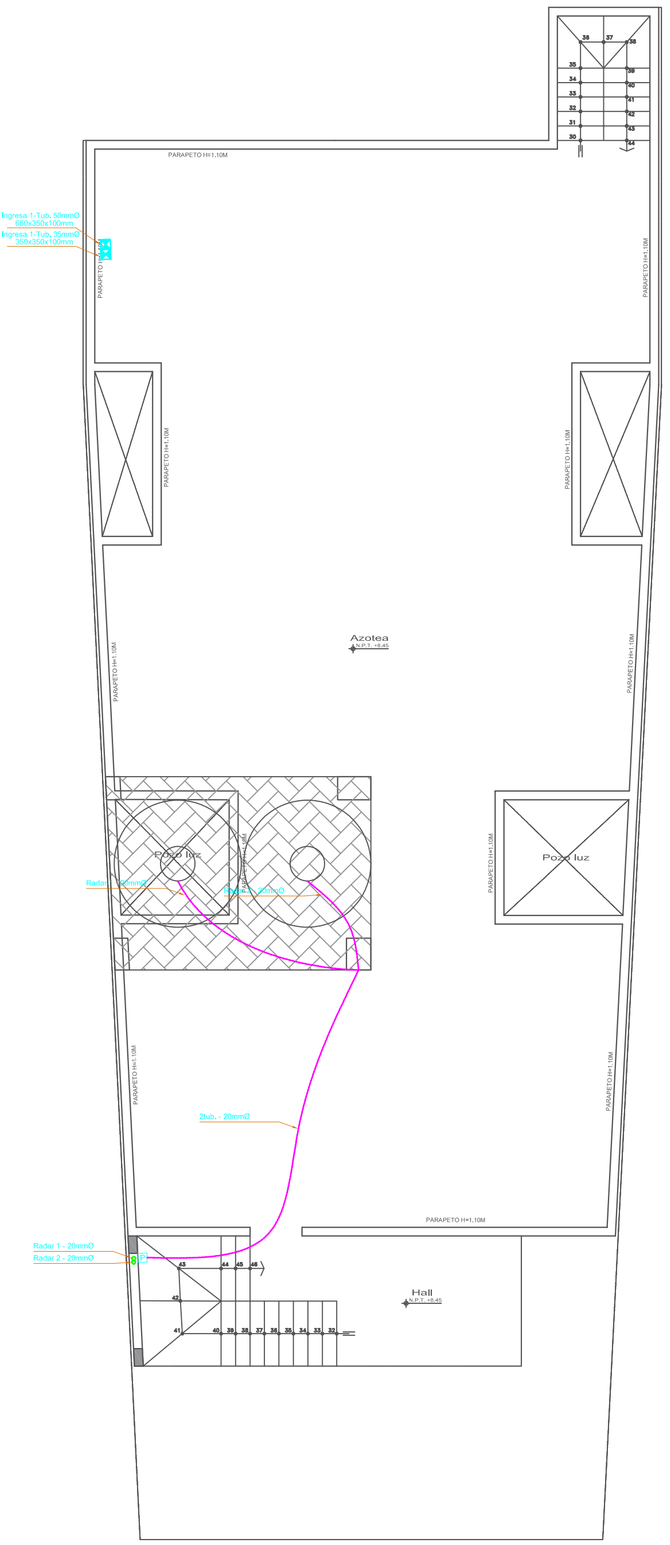

PLANTA: AZOTEA
ESC. 1/75

LEYENDA

SIMBOLO	DESCRIPCION	CAJAS (mm)	ALT. AL EJE (m SNPT)
	TUBERIA EMPOTRADA EN TECHO O PARED, DE Ø20mm PVC/P SALVO INDICACION		
	TUBERIA EMPOTRADA EN PISO DE Ø20mm PVC/P SALVO INDICACION		
	TUBERIA EMPOTRADA EN TECHO O PARED, DE Ø20mm PVC/P, DEL SISTEMA DE TELEFONO PORTERO, SALVO INDICACION.		
	TUBERIA EMPOTRADA EN TECHO O PARED DE Ø20mm PVC/P, DEL SISTEMA DE TIMBRE, SALVO INDICACION.		
	TUBERIA EMPOTRADA EN PISO O PARED, DE Ø20mm, PVC/P, DEL SISTEMA DE TELEFONOS, SALVO INDICACION.		
	TUBERIA EMPOTRADA EN PISO O PARED, DE Ø20mm, PVC/P, DEL SISTEMA DE TELEVISION POR CABLE, SALVO INDICACION.		
	TUBERIA EMPOTRADA EN TECHO, PARED O PISO, DE 20mm, PVC/P, DEL SISTEMA DE ALARMAS CONTRA INCENDIO, SALVO INDICACION.		

LEYENDA

SIMBOLO	DESCRIPCION	CAJAS (mm)	ALT. AL EJE (m SNPT)
	INTERRUPTOR HORARIO(1HP, 220V, 60Hz, RESERVA DE MARCHA 100Hs CONINTERRUPTOR M-D-A, PROGRAMACION SEMANAL, SIMILAR D.TICINO		
	INTERRUPTOR AUTOMATICO DEL TIPO TERMOMAGNETICO, TIPO RIEL DIN		
	INTERRUPTOR AUTOMATICO DEL TIPO PROTECCION DIFERENCIAL Y RIEL DIN, CORTAN SERRBILIDAD DE 30 mA, Y OPERACION INSTANTANEA.		
	TABLERO DE DISTRIBUCION ELECTRICA EMPOTRADO	ESPECIAL	1.80 BS
	TABLERO DE PROTECCION Y CONTROL	ESPECIAL	1.80 BS
	POZO DE TIERRA		
MT	MEDIDOR DE ENERGIA	ESPECIAL	1.60 BI

LEYENDA

SIMBOLO	DESCRIPCION	CAJAS (mm)	ALT. AL EJE (m SNPT)
	SALIDA PARA TELEFONO Y/O WIFI	RECT. 100x55x50	0.30
	CAJA DISTRIBUIDORA PARA TELEFONO EXTERNO	ESPECIAL	0.60 BI
	SALIDA PARA TELEVISION POR CABLE.	RECT. 100x55x50	1.80
	CAJA DISTRIBUIDORA PARA TV CABLE	ESPECIAL	0.60 BI
	INTERCOMUNICADOR	ESPECIAL	1.40
	SALIDA PARA TELEFONO INTERCOMUNICADOR	RECT. 100x55x50	1.40
	CAJA DE DISTRIBUCION DE TELEFONO PORTERO, CUADRADA DE 100x40mm SALVO INDICACION		0.40 BI
	SALIDA PARA CERRADURA ELECTRICA DE PUERTA		1.00
CACI	CENTRAL DE ALARMAS CONTRA INCENDIO	ESPECIAL	1.80 BS

LEYENDA

SIMBOLO	DESCRIPCION	CAJAS (mm)	ALT. AL EJE (m SNPT)
	SALIDA PARA ALUMBRADO EMPOTRADO O COLGADO EN TECHO	OCT. 100x40	
	SALIDA PARA ALUMBRADO EN EMPOTRADO O COLGADO PARED	OCT. 100x40	
1_W 2_W 3_W	INTERRUPTOR UNIPOLAR SIMPLE, DOBLE Y TRIPLE INTERRUPTOR UNIPOLAR SIMPLE, DOBLE Y TRIPLE CON SISTEMA WIFI	RECT. 100x55x50	1.20
S_W	INTERRUPTOR DE CONMUTACION INTERRUPTOR DE CONMUTACION CON SISTEMA WIFI	RECT. 100x55x50	1.20
	LUMINARIA PARA ALUMB DE EMERGENCIA, CON 2 LAMP REFLECTORAS DE 20W, 12V DC, CON BATERIA SECA RECARGABLE, AUTONOMIA: 2 HR.		2.20

LEYENDA

SIMBOLO	DESCRIPCION	CAJAS (mm)	ALT. AL EJE (m SNPT)
	TOMACORRIENTE TIPO SCHUKO, DOBLE, CON TOMA DE TIERRA.	RECT. 100x55x50	0.30/1.10
T_1	TOMACORRIENTE TIPO SCHUKO, DOBLE, CON TOMA DE TIERRA, A 1.80m sobr.	RECT. 100x55x50	1.80
FAT	TOMACORRIENTE TIPO SCHUKO, DOBLE CON TOMA DE TIERRA, A PRUEBA DE AGUA.	RECT. 100x55x50	0.30
C	TOMACORRIENTE TRIFASICO PARA COCINA ELECTRICA	RECT. 100x55x50	0.30
	SALIDA PARA CALENTADOR DE AGUA	RECT. 100x55	1.40
	SALIDA DE FUERZA	ESPECIAL	0.40
	CAJA DE PASE EN LA PARED / TECHO	OCT. 100x40	2.20
	CAJA DE PASE CUADRADA DE 100X100X50mm, SALVO INDICACION	CUAD. 100x50	0.40 BI
	CAMARA DE SEGURIDAD	CUAD. 100x100	EN CAMPO
	CENTRO DE MONITORE PARA CAMARA DE SEGURIDAD	CUAD. 200x200	EN CAMPO

PROPIETARIO:	CATHY ELIZABETH CHAMPION TUEROS		
PROYECTO:	PLANOS DE OBRA: VIVIENDA MULTIFAMILIAR 3 PISOS		
PROFESIONAL:	ARQ. VICTOR LIZARDO SALINAS ORTEGA	CIP: 1015	
UBICACIÓN:	URB. PORTADA DEL SOL DE LA MOLINA III ETAPA MZ N1 LOTE 11		
ESPECIALIDAD: INSTALACIONES ELECTRICAS	PLANO: AUXILIARES - DOMOTICA		LAMINA: IIEE-3
ESCALA: 1/50	DIBUJO: W.R.C.P	FECHA: 14/07/21	REVISIÓN: A
			03 DE 04