
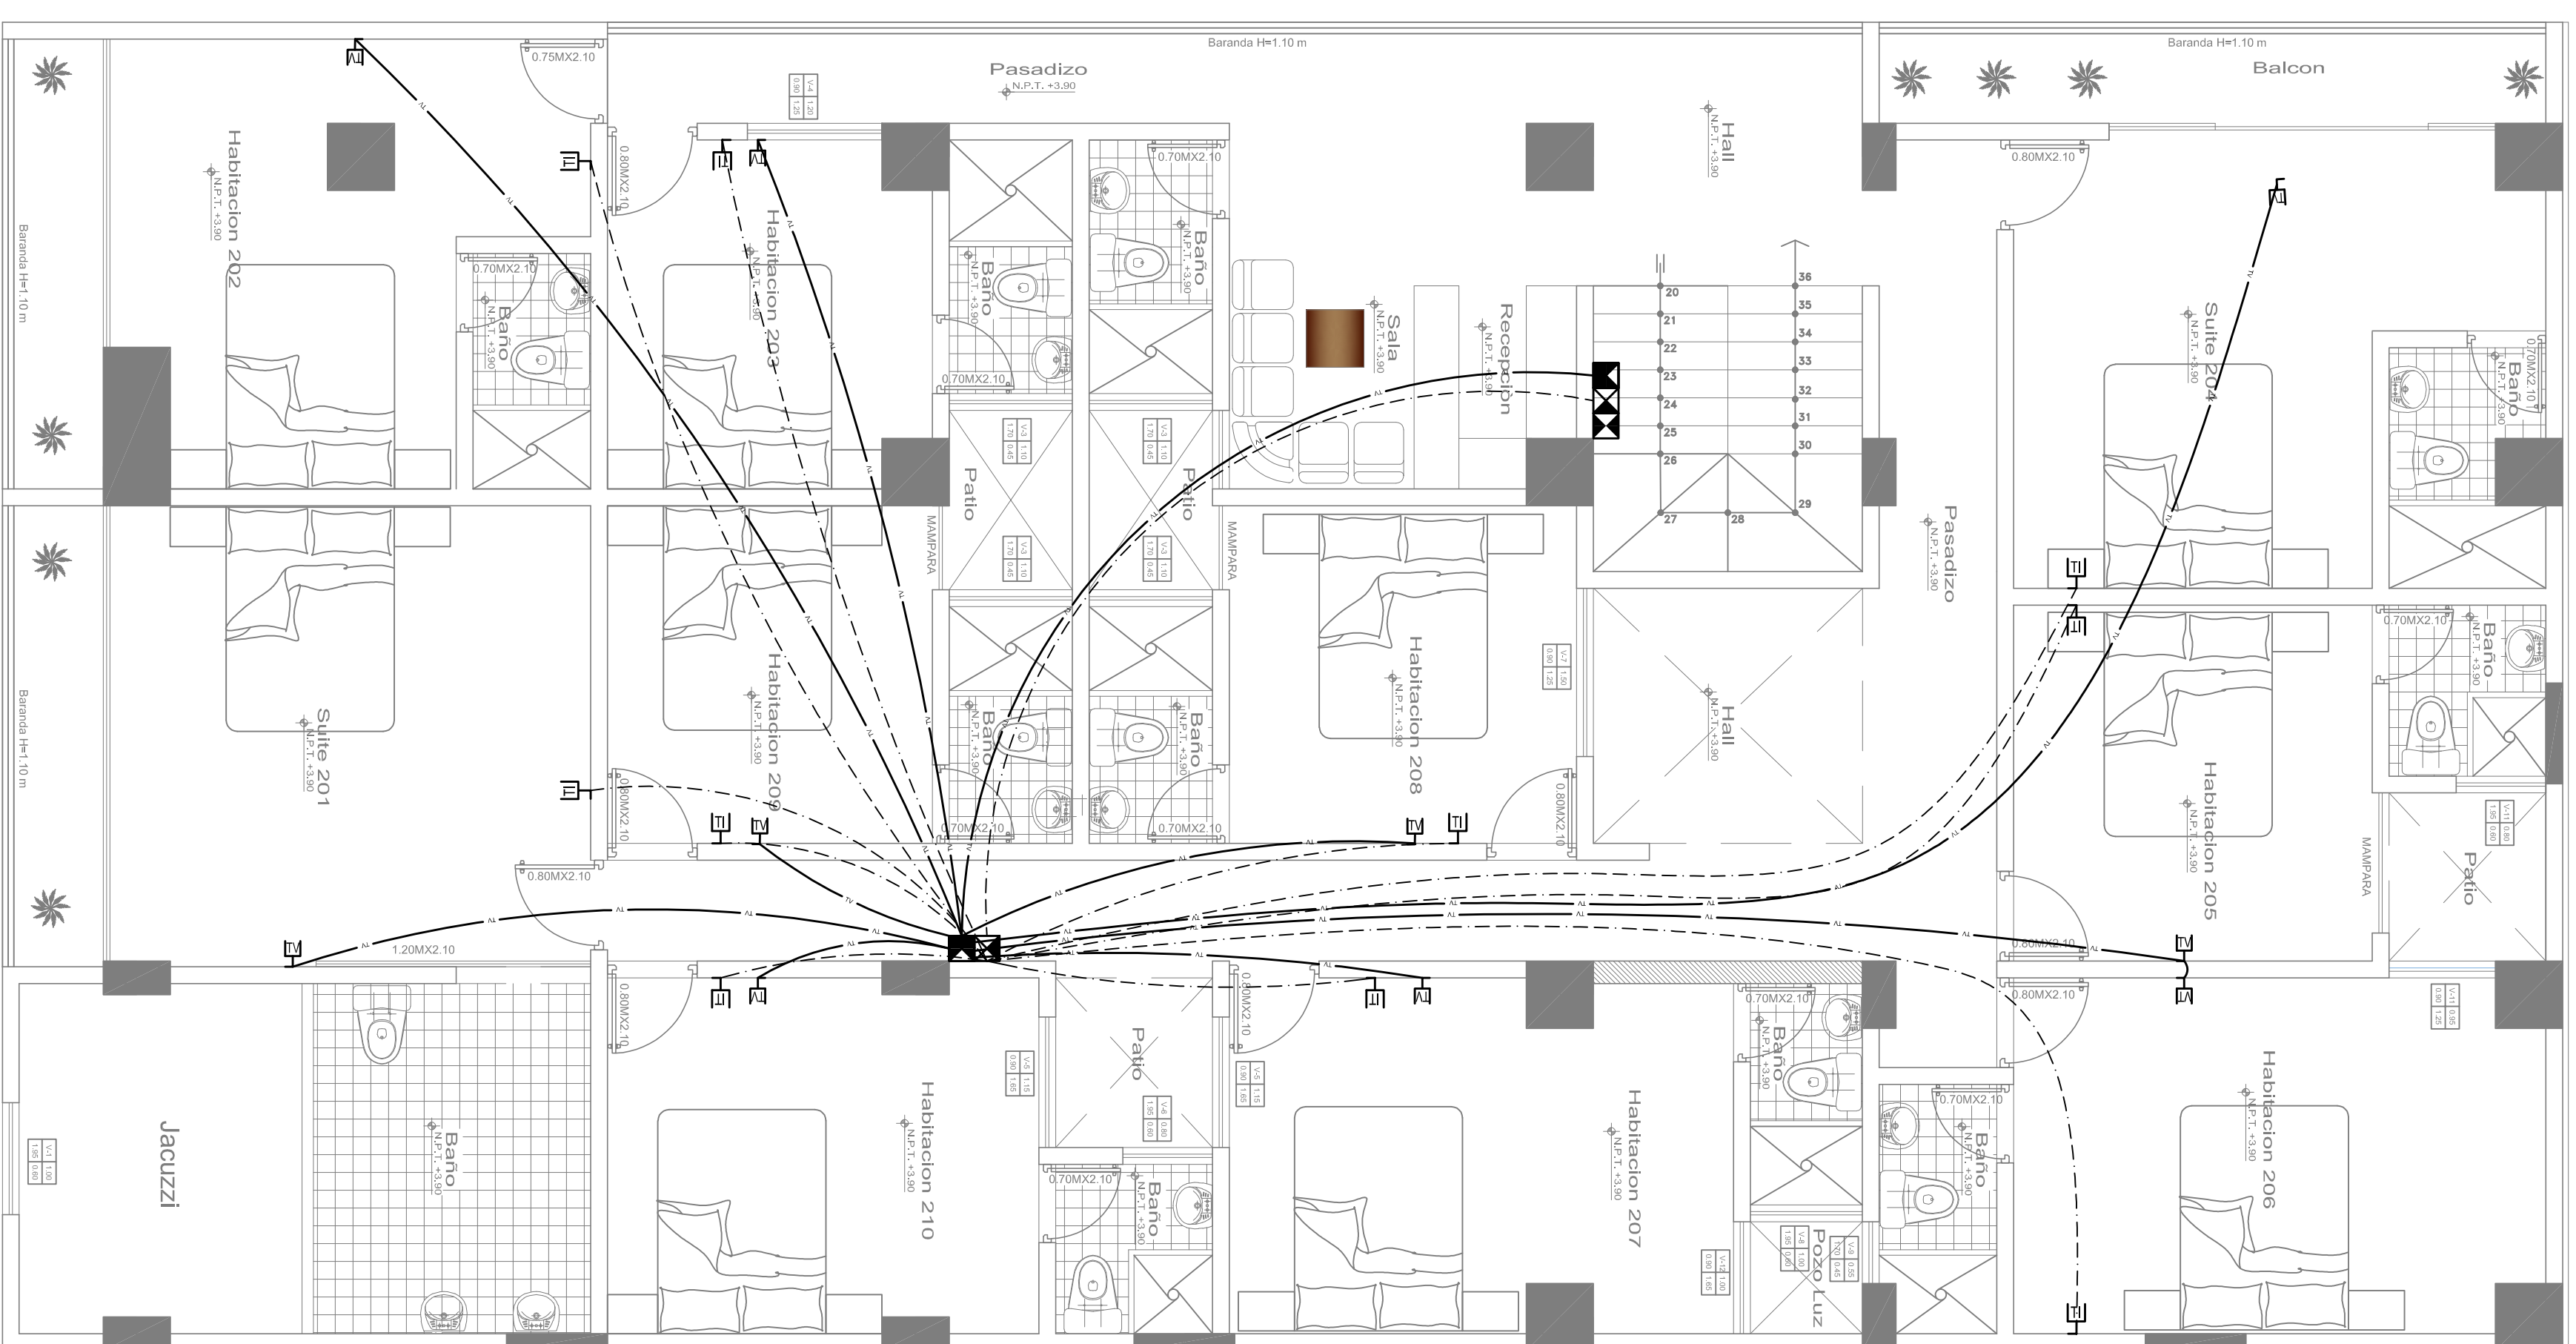
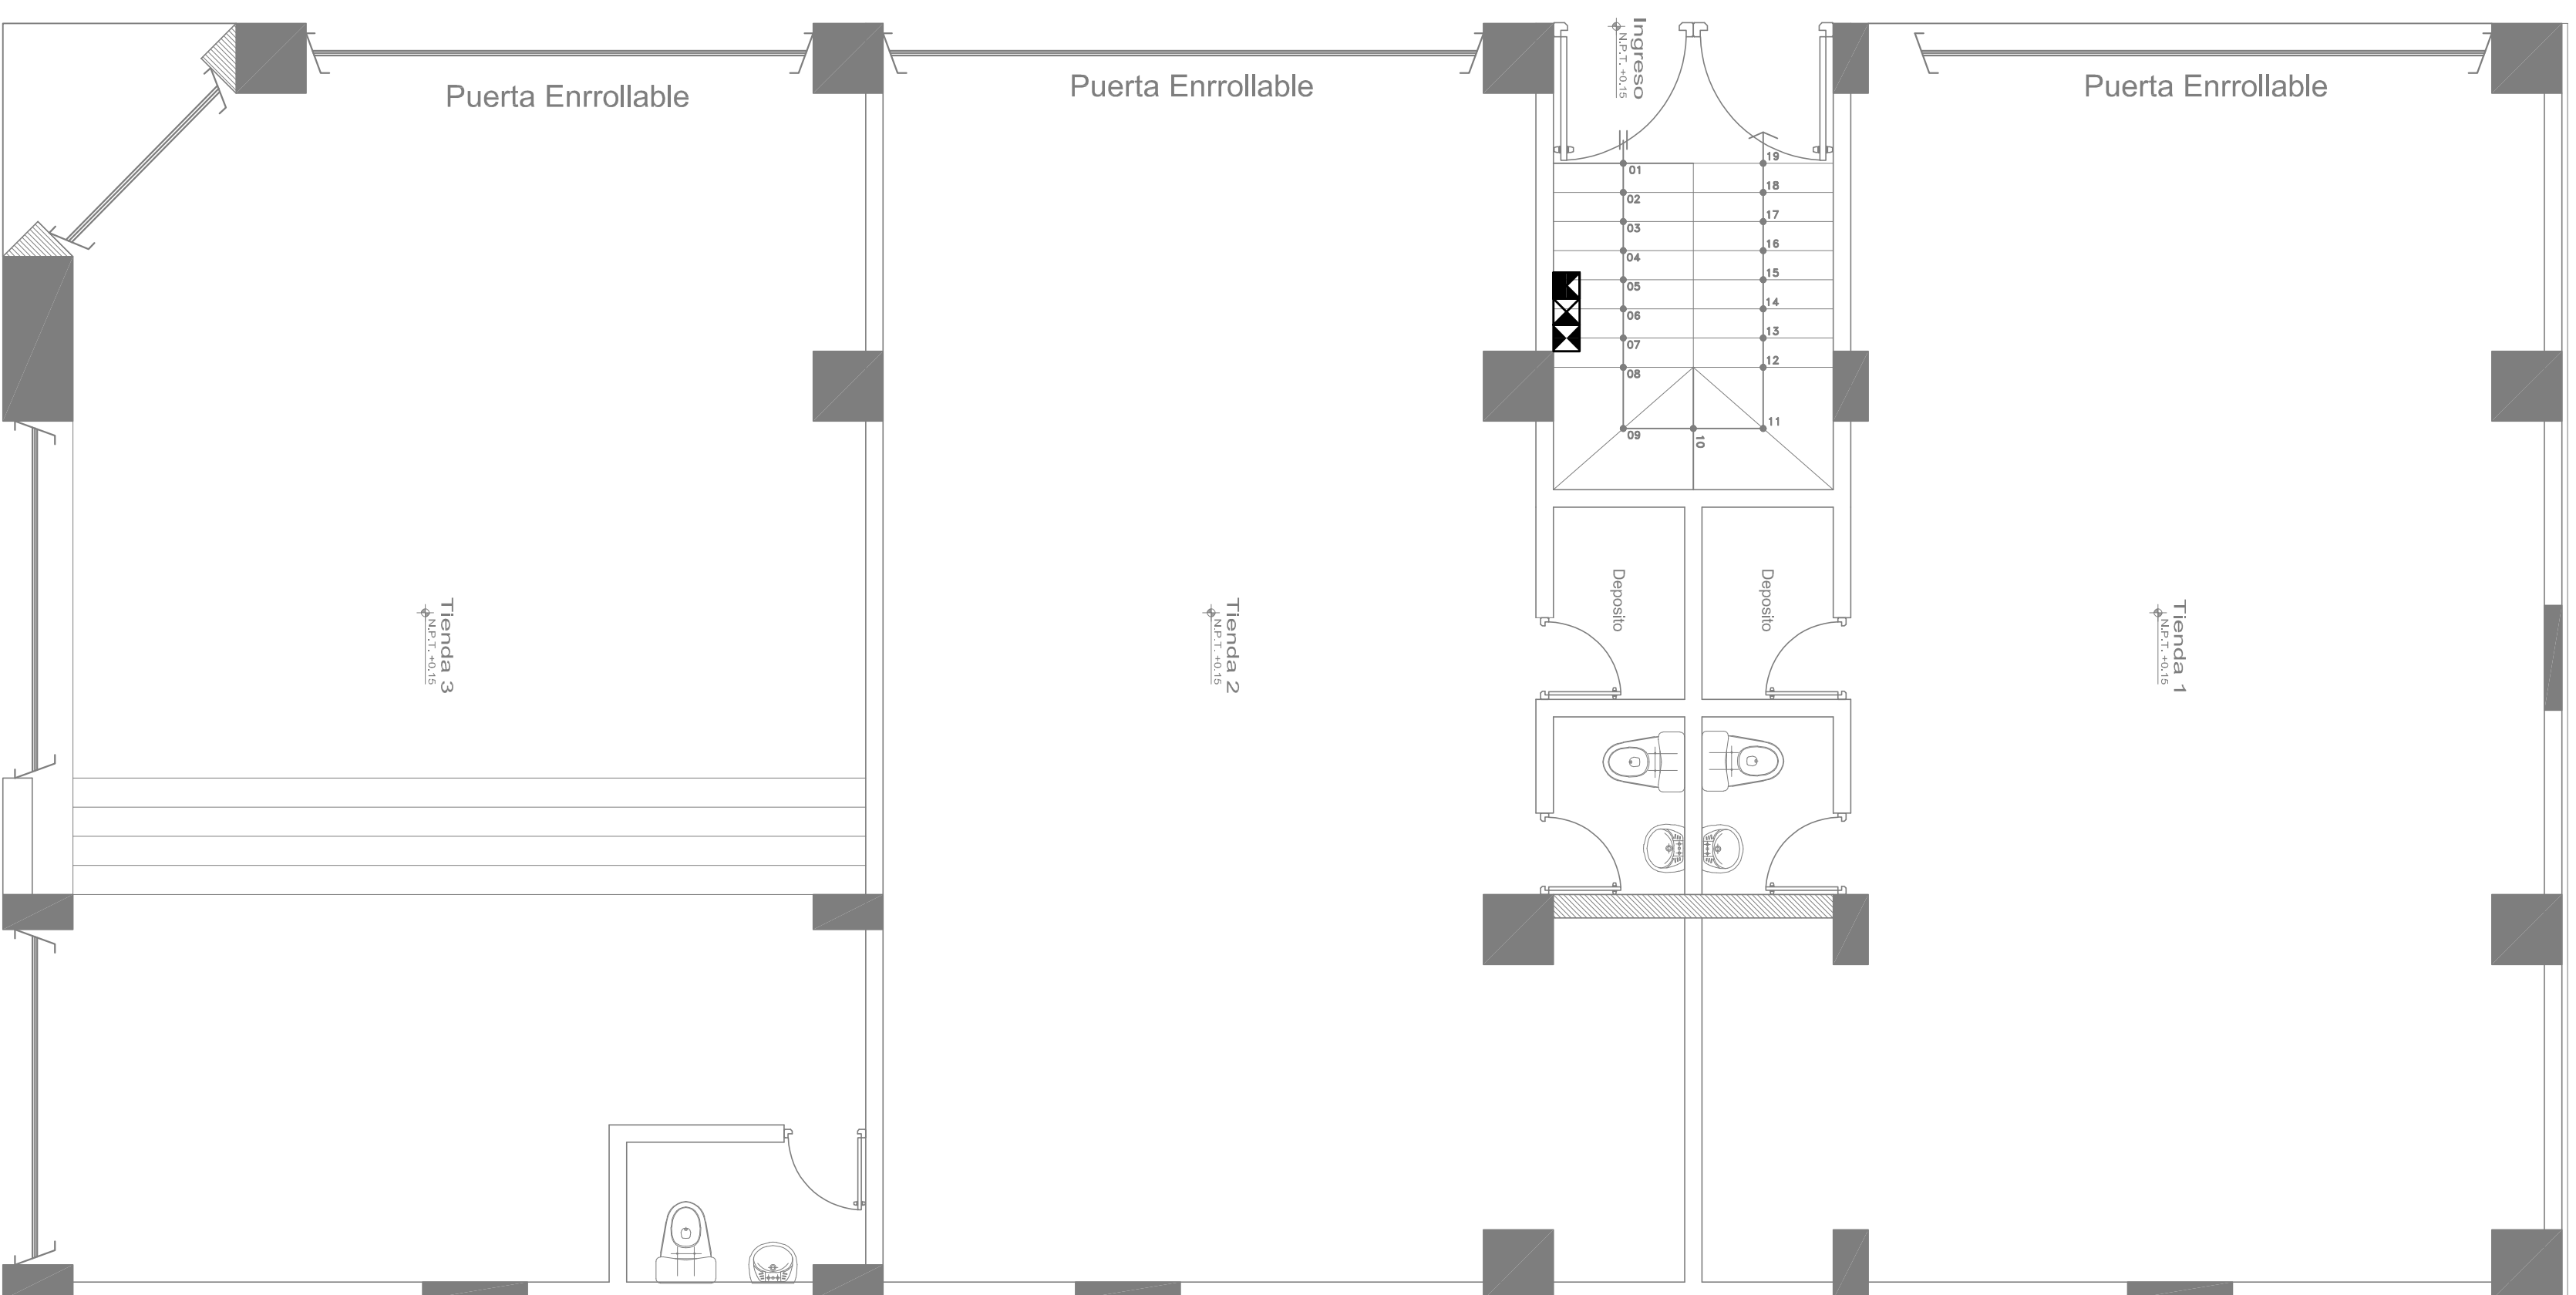


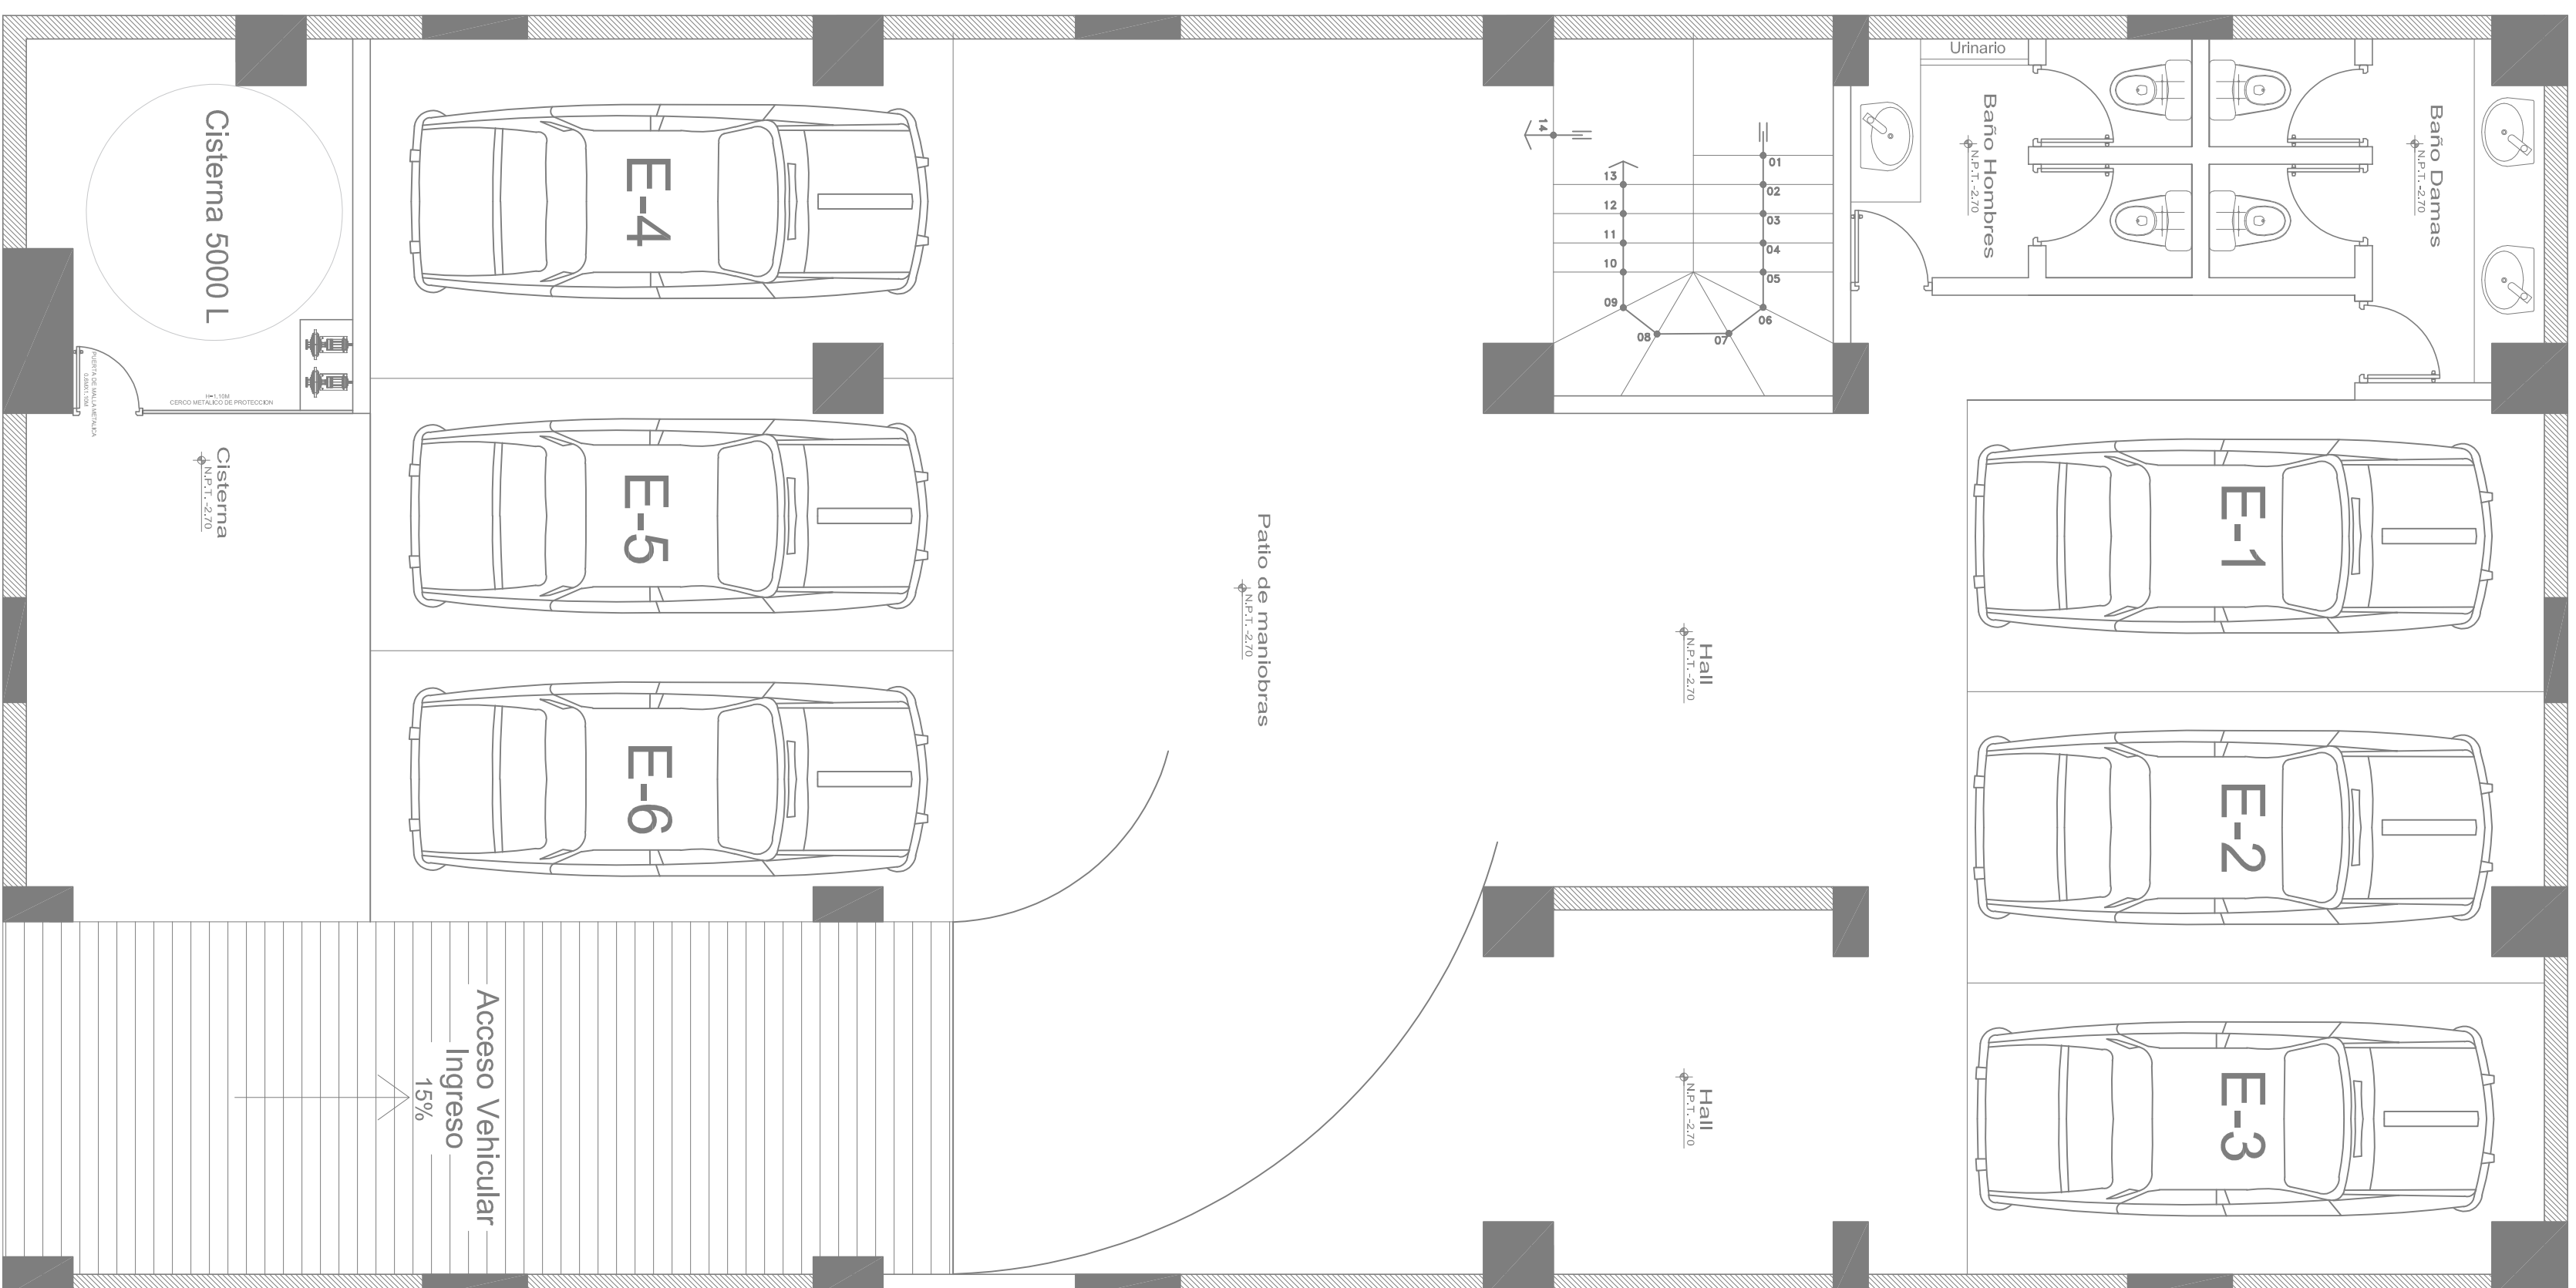

PLANTA: SOTANO

ESC. 1/50

PLANTA: PRIMER PISO

ESC. 1/50

PLANTA: SEGUNDO PISO

ESC. 1/50

PROPIETARIO:	EUIROD AMANDO SEPRA OLIVEIRA
PROYECTO:	MERCEDÉS SUSSANA AYALA CAMINO DA
	VIVIENDA COMERCIO E PISOS + SOTANO
PROFESIONAL:	ING. JOSÉ DANIEL ANGELAS PEREZ
	CIP: 651409
UBICACION:	INTERSECCION 28 DE JULIO - MANANTARO - PANAMOA - SATIPO - JUNJUN
ESPECIFICACIONES:	INST.: ELECTRICAS AJUALES
ESCALA: 1/50	DIBUJO G.E.V.M.
	FECHA: 04/09/21
	REVISION: A
	DIAGRAMA:
IIEE-5	02 DE 08