
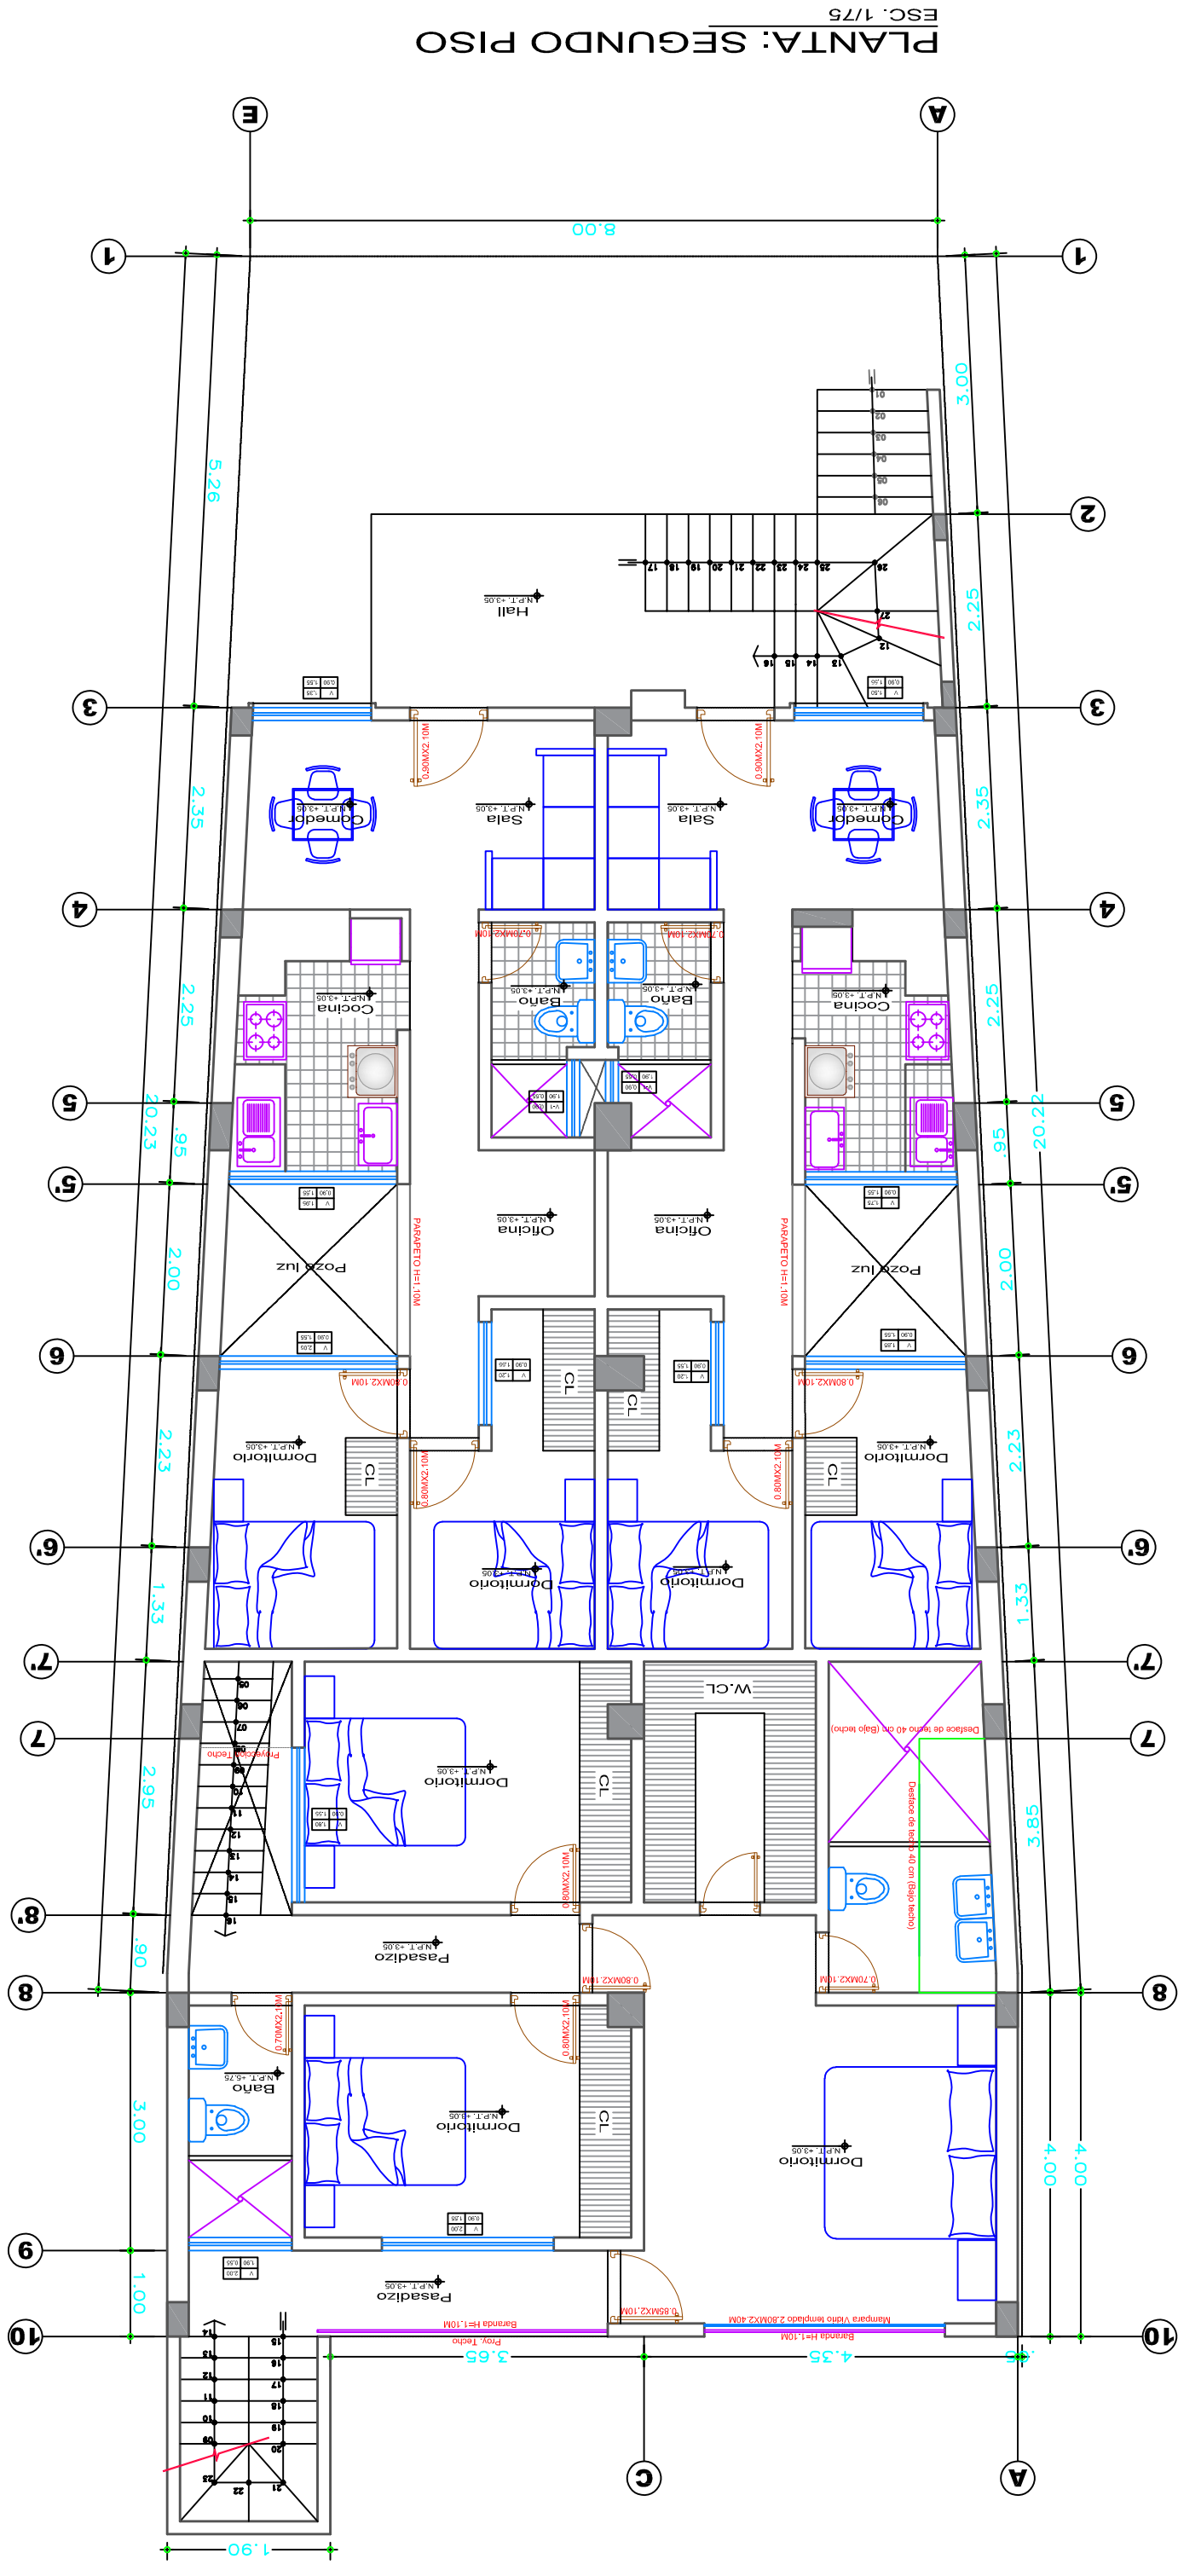


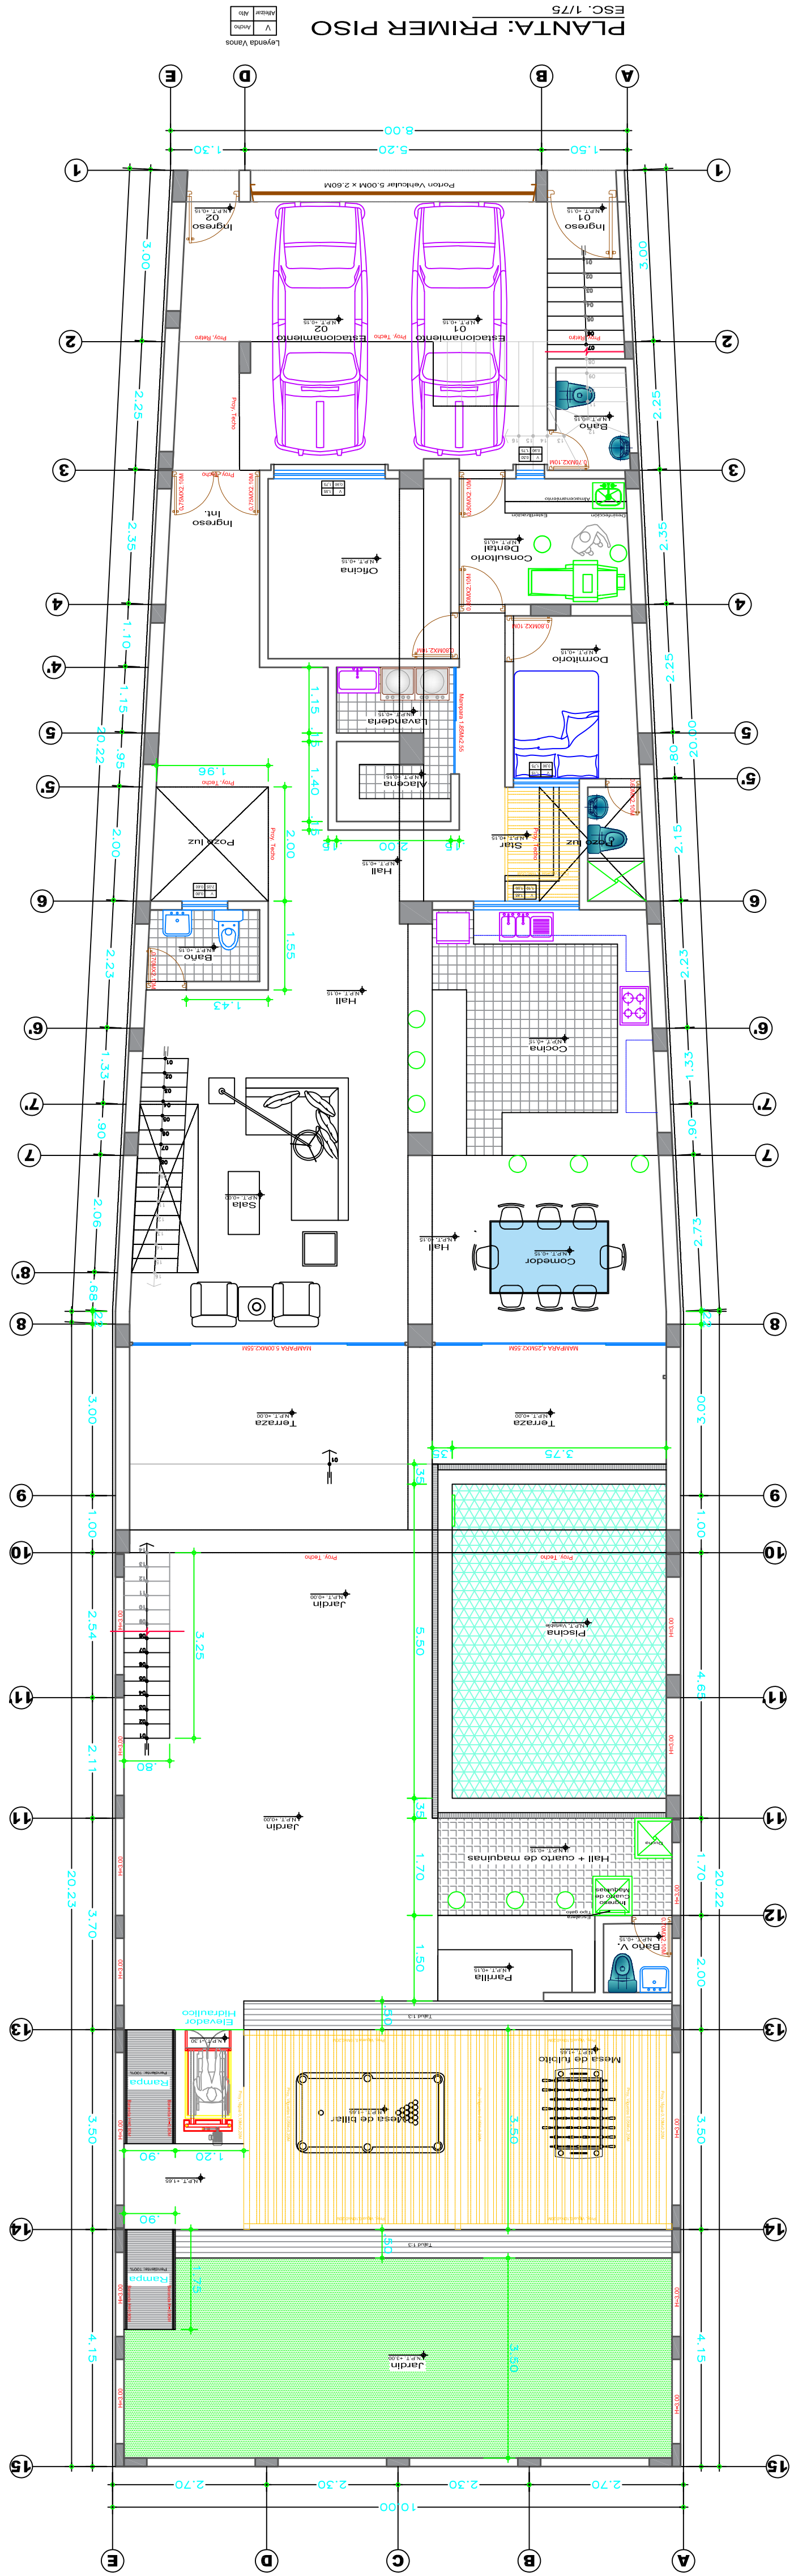

PROYECTANTE:		CATHY ELIZABETH CHAMPION TUEROS			
PROYECTO:		VIVIENDA MULTIFAMILIAR 3 PISOS			
PROFESIONAL:		ARQ. VICTOR LIZARDO SALINAS ORTEGA		CIP: 1015	
UBICACION:		URB. PORTADA DEL SOL DE LA MOLINA III ETAPA MZ N1 LOTE 11			
ESPECIFICACION:		PLANTA:		DISTRIBUCION	
ARQUITECTURA					
ESCALA: 1/50		DETALLO: W.C/P		FECHA: 17/07/19 REVISOR: A	
				A-1	
				01 DE 03	