



CUADRO DE COLUMNAS																						
		H			G			F			E			D			C			B		
TIPO	C-1	C-2	C-3	C-4	C-5	C-6	C-7	C-8	C-9	C-10	C-12	C-11										
DIMENSION NIVEL 1																						
ACERO	12 • Ø 3/4"	12 • Ø 3/4"	12 • Ø 3/4"	12 • Ø 3/4"	12 • Ø 3/4"	8 • Ø 3/4"	8 • Ø 3/4"	12 • Ø 3/4"	24 • Ø 3/4"	8 • Ø 3/4"	8 • Ø 3/4"	8 • Ø 3/4"										
ACERO ESTRIBOS	1Ø Ø 3/8", Rto.Ø 0.20	1Ø Ø 3/8", Rto.Ø 0.10	2 1Ø Ø 3/8", Rto.Ø 0.20	1Ø Ø 3/8", Rto.Ø 0.10	1Ø Ø 3/8", Rto.Ø 0.20	1Ø Ø 3/8", Rto.Ø 0.10	1Ø Ø 3/8", Rto.Ø 0.20	1Ø Ø 3/8", Rto.Ø 0.10	3 1Ø Ø 3/8", Rto.Ø 0.20	1Ø Ø 3/8", Rto.Ø 0.20	1Ø Ø 3/8", Rto.Ø 0.10	1Ø Ø 3/8", Rto.Ø 0.20										
DIMENSION PISO 1 PISO 2 PISO 3 PISO 4 PISO 5					No existe																	
ACERO	12 • Ø 3/4"	12 • Ø 3/4"	12 • Ø 3/4"	12 • Ø 3/4"			8 • Ø 3/4"	12 • Ø 3/4"	24 • Ø 3/4"	8 • Ø 3/4"	8 • Ø 3/4"	8 • Ø 3/4"										
ACERO ESTRIBOS	1Ø Ø 3/8", Rto.Ø 0.20	1Ø Ø 3/8", Rto.Ø 0.10	2 1Ø Ø 3/8", Rto.Ø 0.20	1Ø Ø 3/8", Rto.Ø 0.10			1Ø Ø 1/4", Rto.Ø 0.20	1Ø Ø 3/8", Rto.Ø 0.10	1Ø Ø 1/4", Rto.Ø 0.20	1Ø Ø 1/4", Rto.Ø 0.10	1Ø Ø 1/4", Rto.Ø 0.20	1Ø Ø 1/4", Rto.Ø 0.10										


EJE B-B (NIVEL TIPICO)

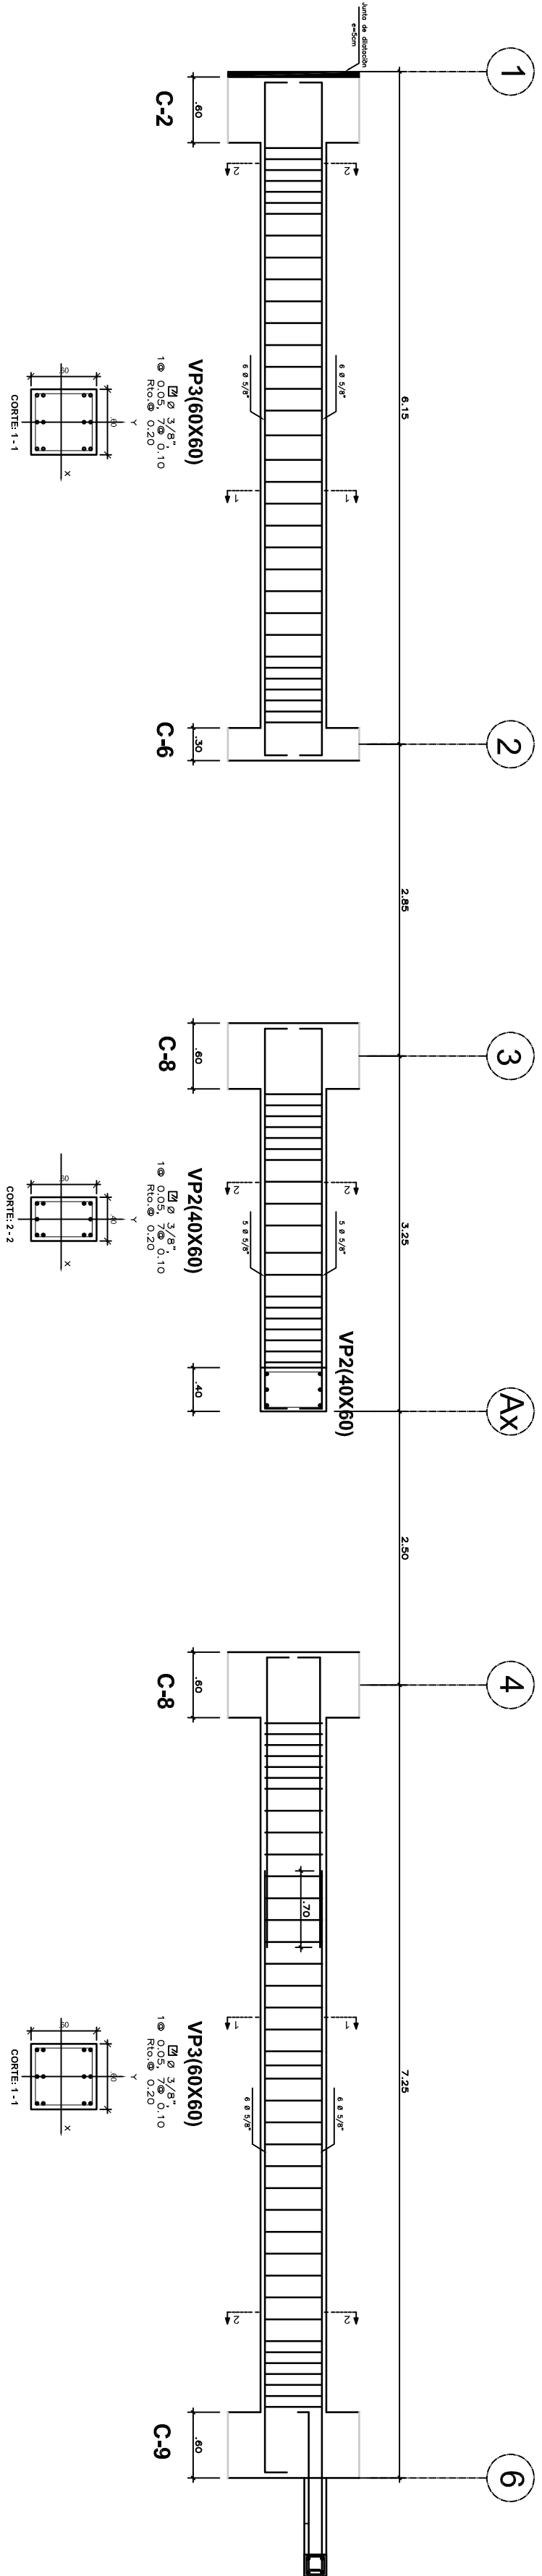

EJE D-D (NIVEL TIPICO)

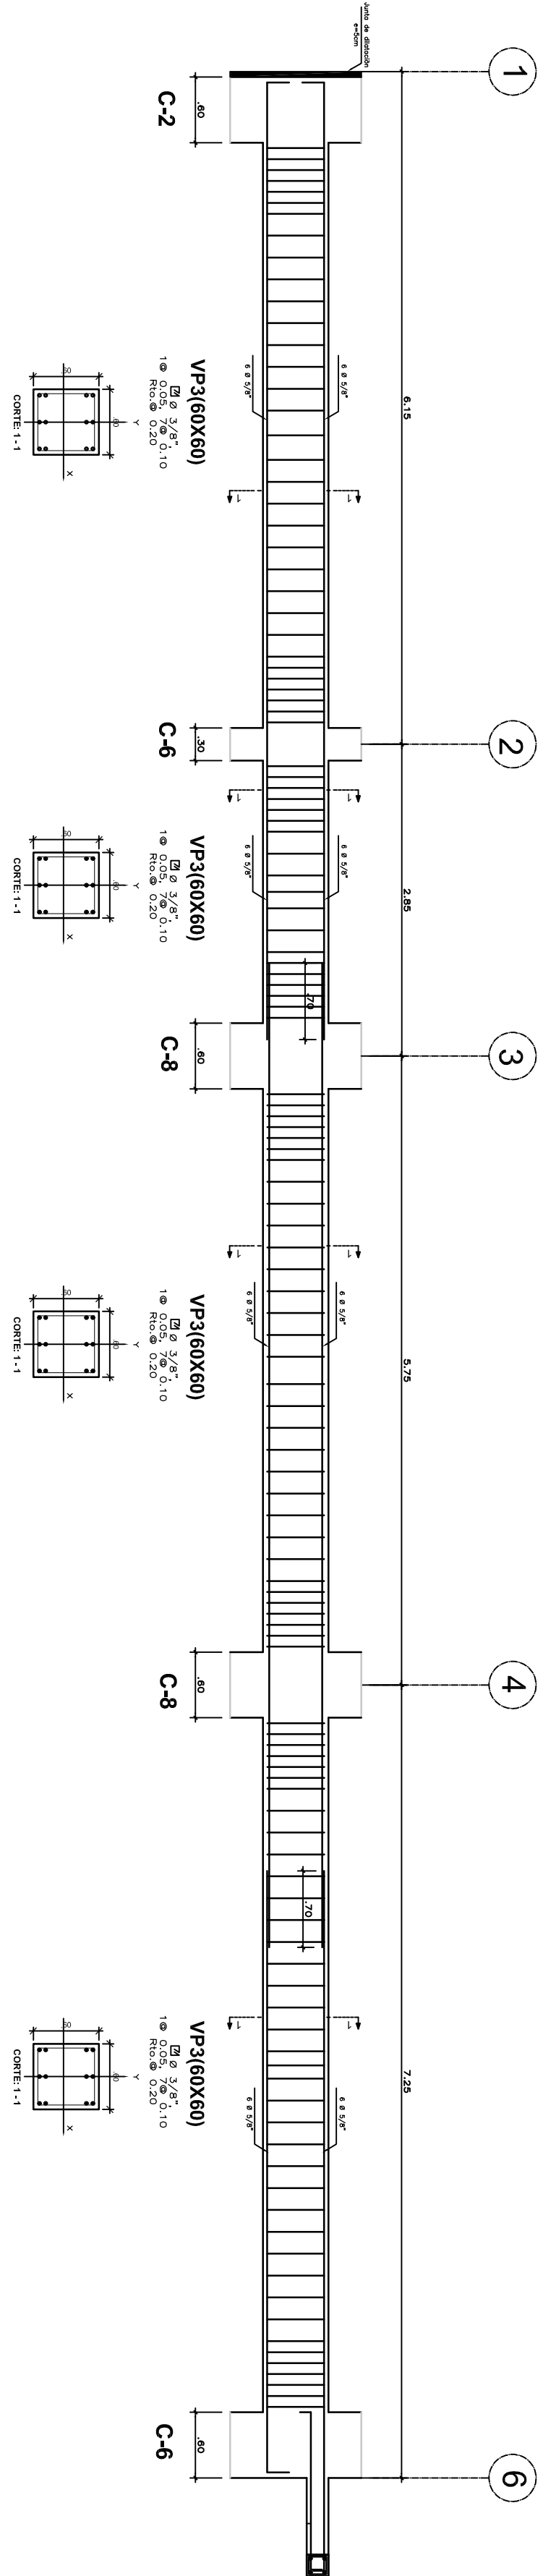

EJE A-A (NIVEL TIPICO)

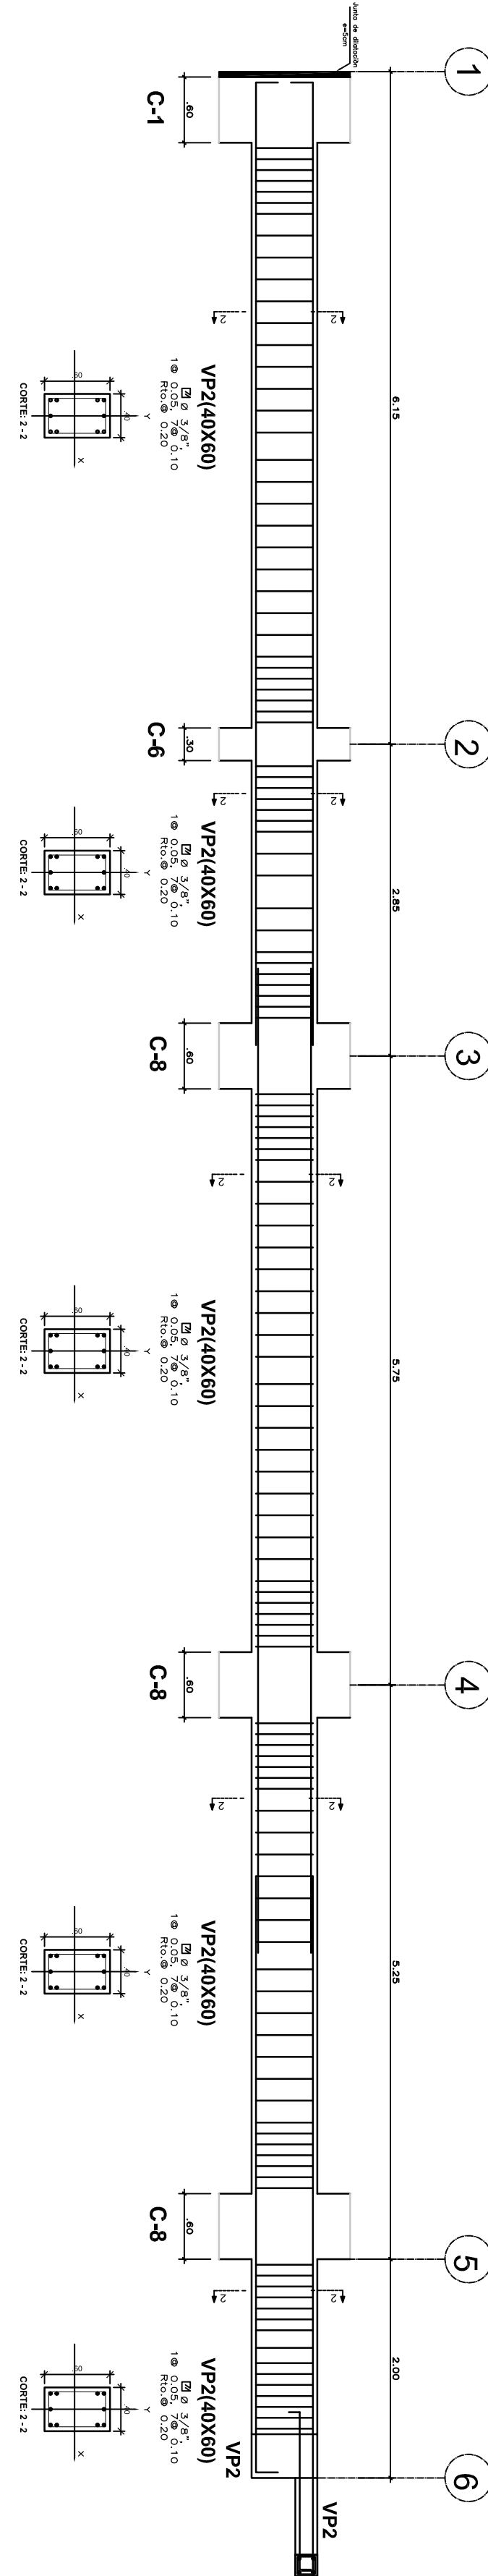

CUADRO DE VIGAS (NIVEL TIPICO)				
TIPO	VP1	VP3	VS1	VP4
DIMENSION NIVEL TIPICO				
ACERO	12 • Ø 5/8"	12 • Ø 5/8"	4 • Ø 1/2"	6 • Ø 5/8"
ACERO ESTRIBOS	1Ø Ø 3/8", Rto.Ø 0.10 Rto.Ø 0.20	1Ø Ø 3/8", Rto.Ø 0.10 Rto.Ø 0.20	1Ø Ø 1/4", Rto.Ø 0.10 Rto.Ø 0.20	1Ø Ø 3/8", Rto.Ø 0.10 Rto.Ø 0.20

CUADRO DE VIGAS (NIVEL TIPICO)				
TIPO	VP2	VCH1	VCH2	VCH3
DIMENSION NIVEL TIPICO				
ACERO	10 ● Ø 5/8"	6 ● Ø 5/8"	6 ● Ø 5/8"	6 ● Ø 5/8"
ACERO ESTRIBOS	1Ø $\square$ Ø 3/8" Rto.Ø 0.10	1Ø $\square$ Ø 3/8" Rto.Ø 0.20	1Ø $\square$ Ø 3/8" Rto.Ø 0.10	1Ø $\square$ Ø 3/8" Rto.Ø 0.20

PROYECTANTE		EUDOCIO AMANCIO SERDA OLIVERA	
PROYECTO		MERCEDDES SUSSANA ZAVALA CARMONA	
PROYECTO		VIVIENDA COMERCIO 5 PISOS + SOTANO	
PROYECTO		ING. GUSTAVO JEREMIAS RIQUE PEREZ	
UBICACION		INTERSECCION 28 DE JULIO - MANTARRO - PANGOA - SATIPO - JUNIN	
ESCALA		E-5	
FECHA		06/09/21	
DISEÑO		A	
REVISOR		A	
FECHA		06 DE 06	