
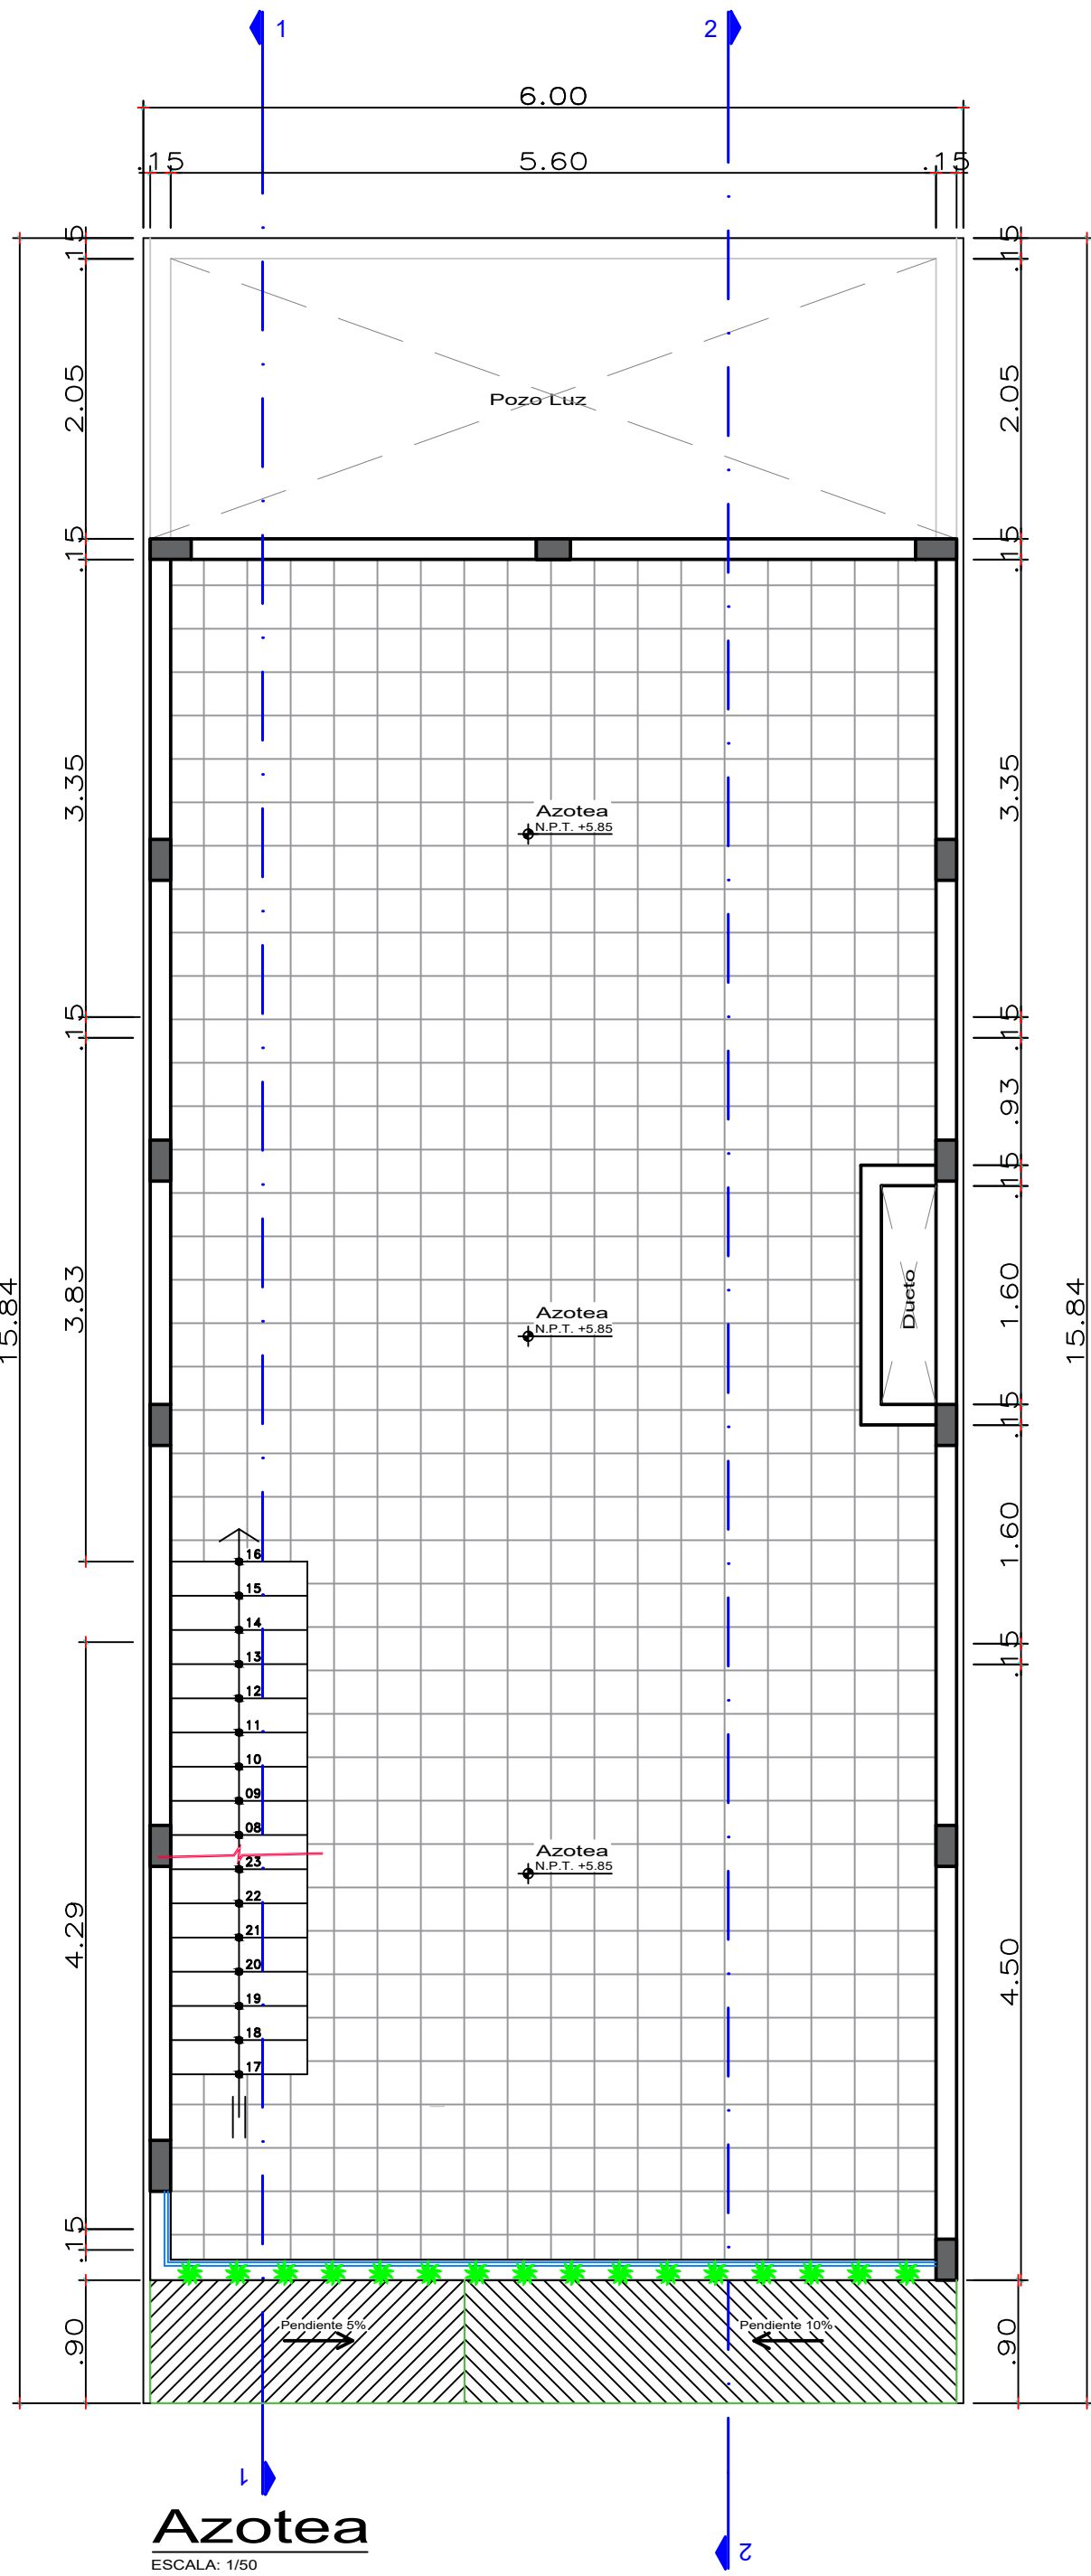
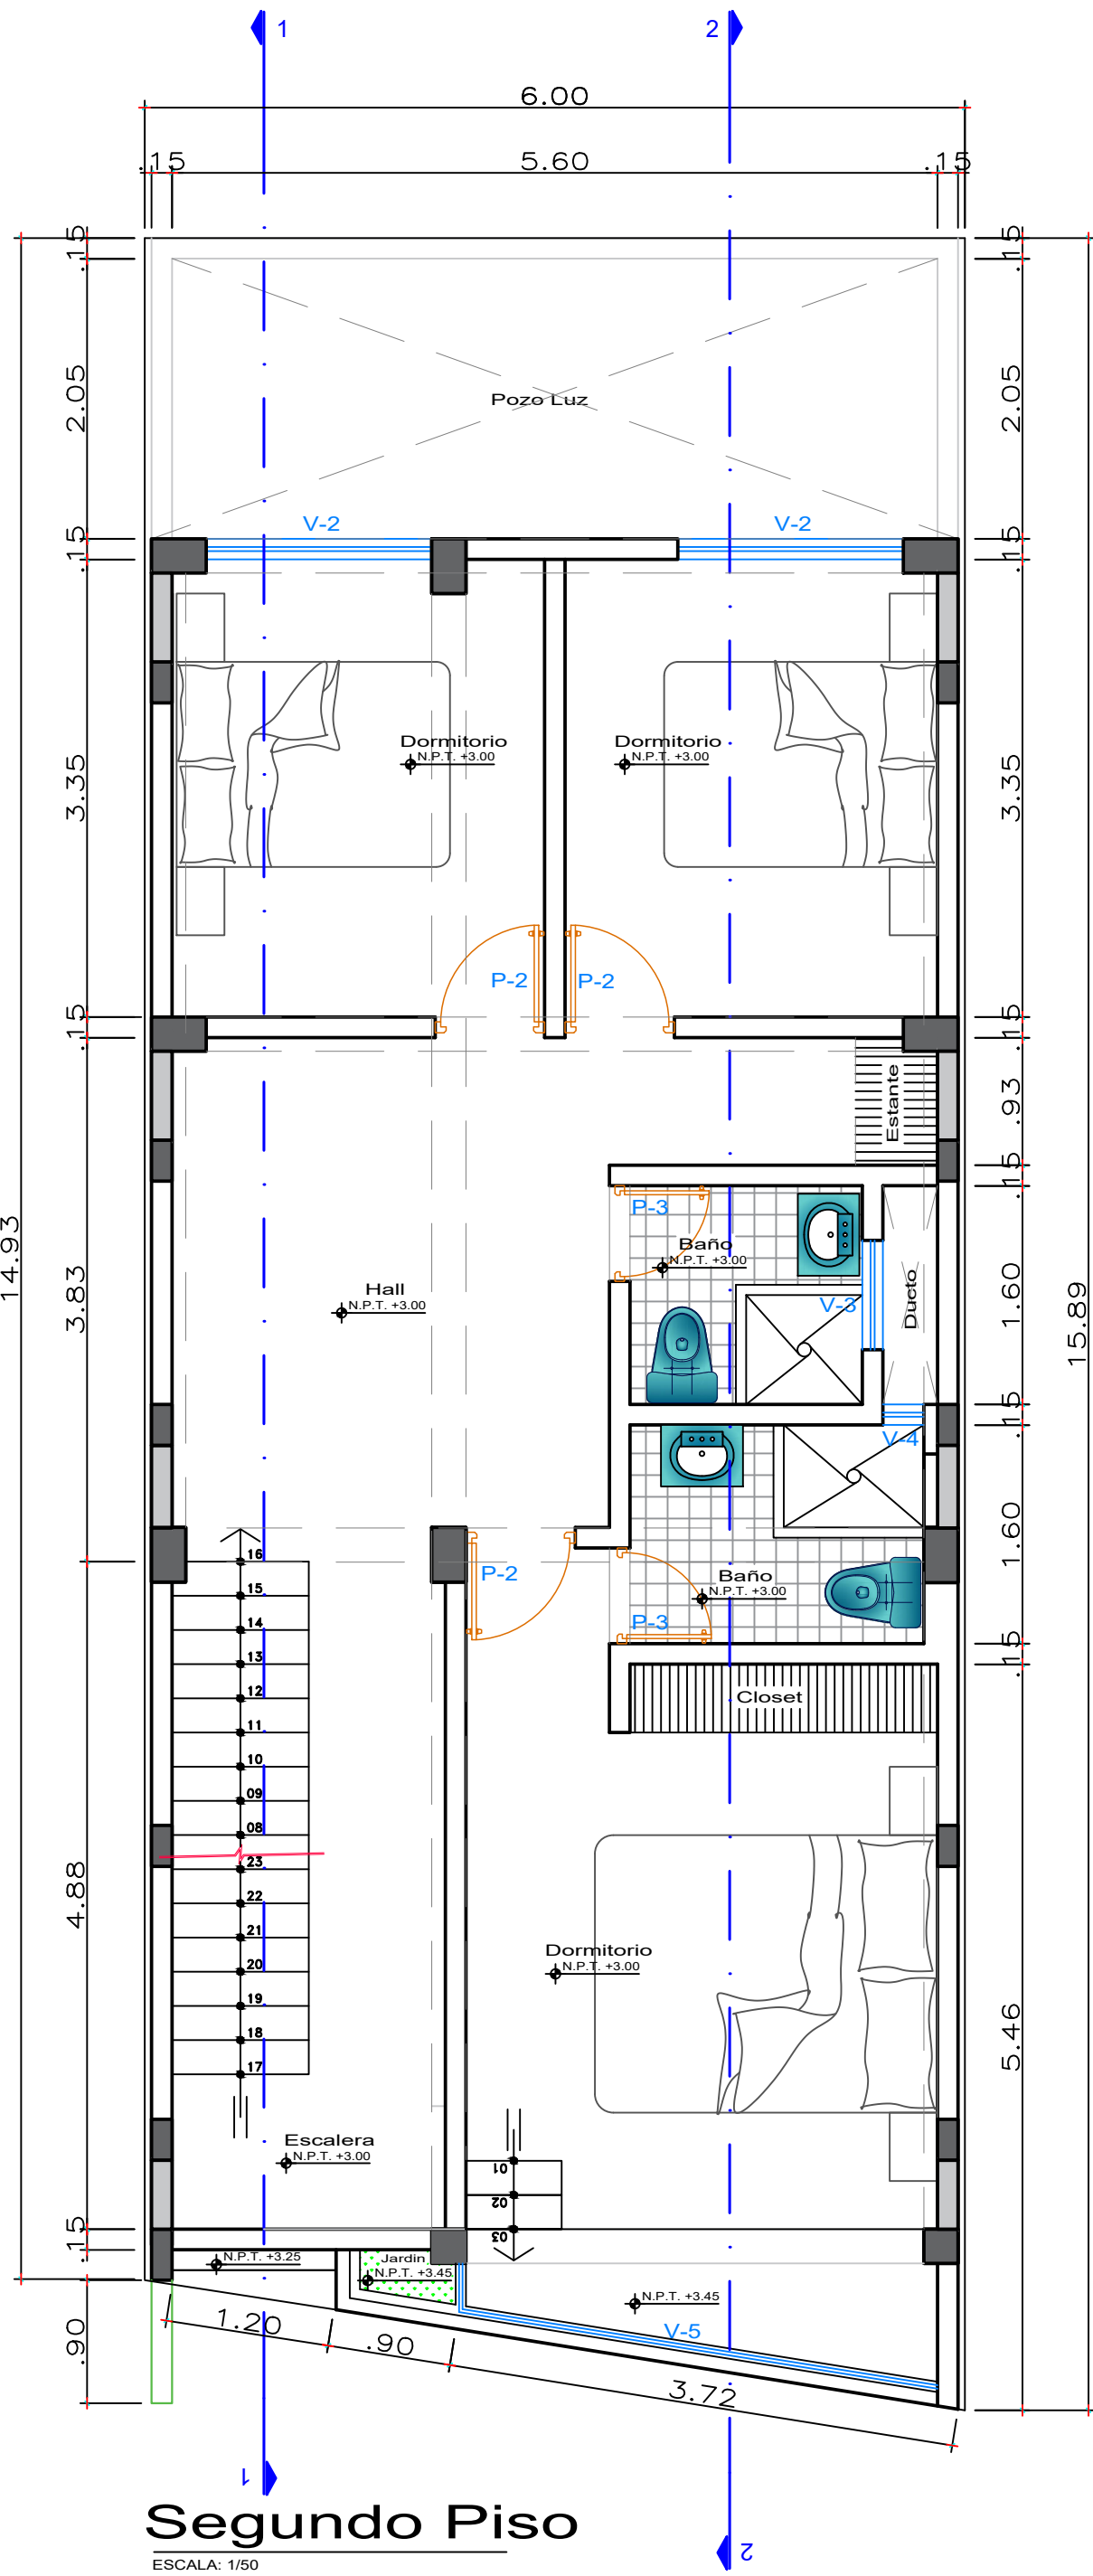


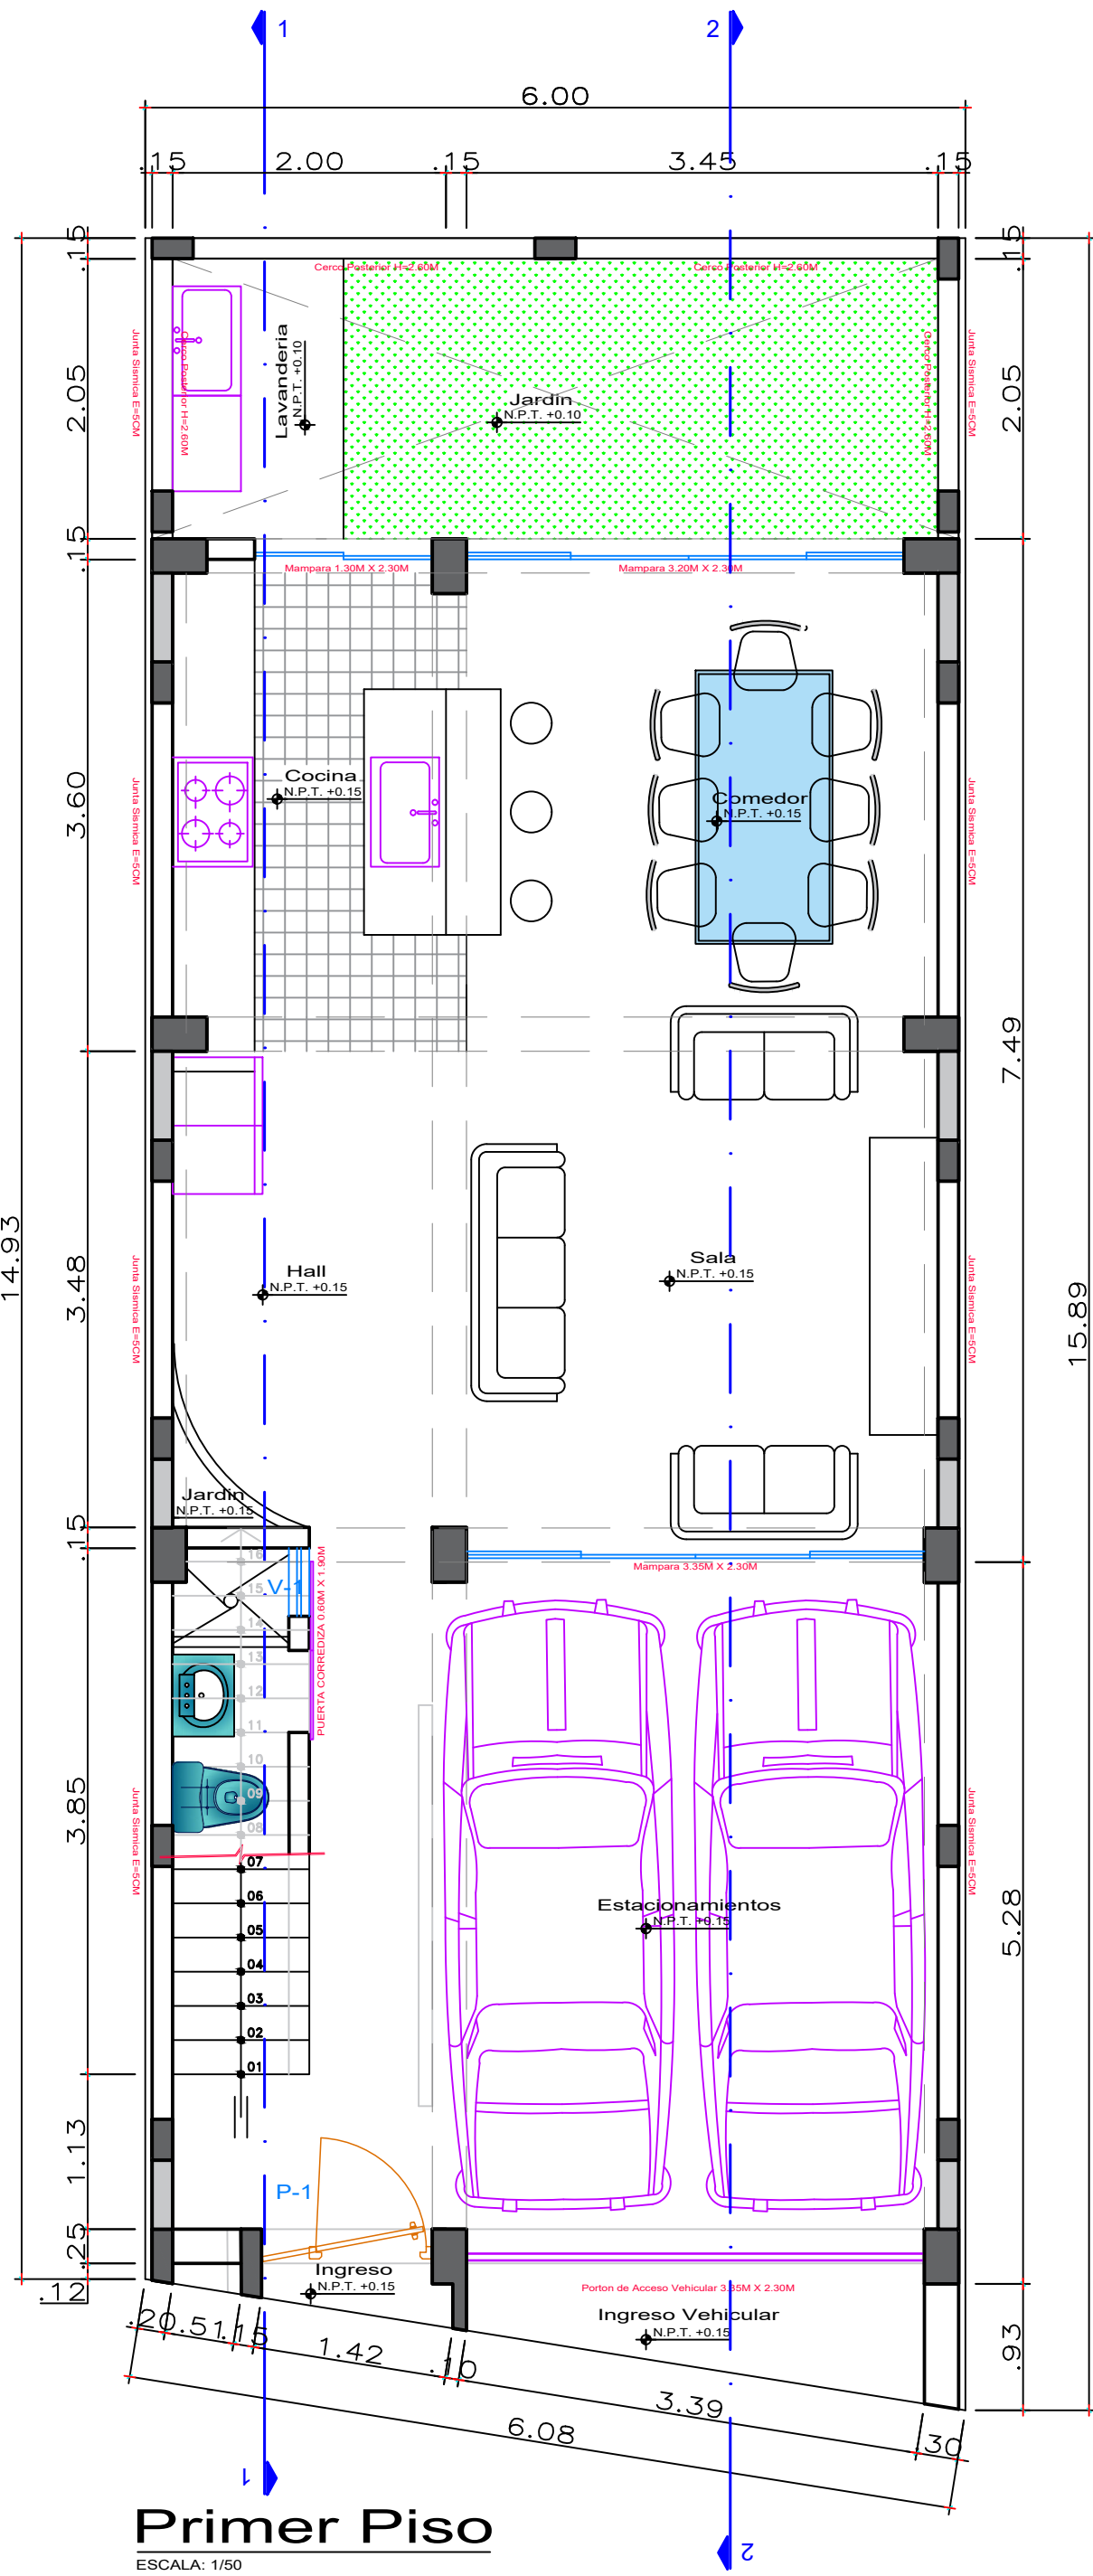

VENTANAS (metros)			
Tipo	Ancho	Alto	Alfeizar
V-1	0.50	0.35	1.80
V-2	1.65	1.30	1.00
V-3	0.80	0.60	1.70
V-4	0.40	0.60	1.70
V-5	3.90	1.75	0.30

PUERTAS (metros)		
Tipo	Ancho	Alto
P-1	1.25	2.30
P-2	0.80	2.30
P-3	0.70	2.30

PROYECTO:		VIVIENDA MULTIFAMILIAR 2 PISOS + AZOTEA	
PROPIETARIO:		NIVER DANIEL NAVARRO GARRIDO ANA CECILIA ZAPATA PACHECO	
PROFESIONAL:		ARQ. VICTOR LIZARDO SALINAS ORTEGA	CIP: 1015
UBICACIÓN:			
PROGRAMA DE VIVIENDA QUEBRADA VERDE MZ A LOTE 43 - PACHACAMAC			
ESPECIALIDAD:		PLANO:	LAMINA:
ARQUITECTURA		DISTRIBUCIÓN	
ESCALA:	DIBUJO:	FECHA:	REVISIÓN:
1/50	D.S.R.D	04/03/23	A
			A-1
			01 DE 02