


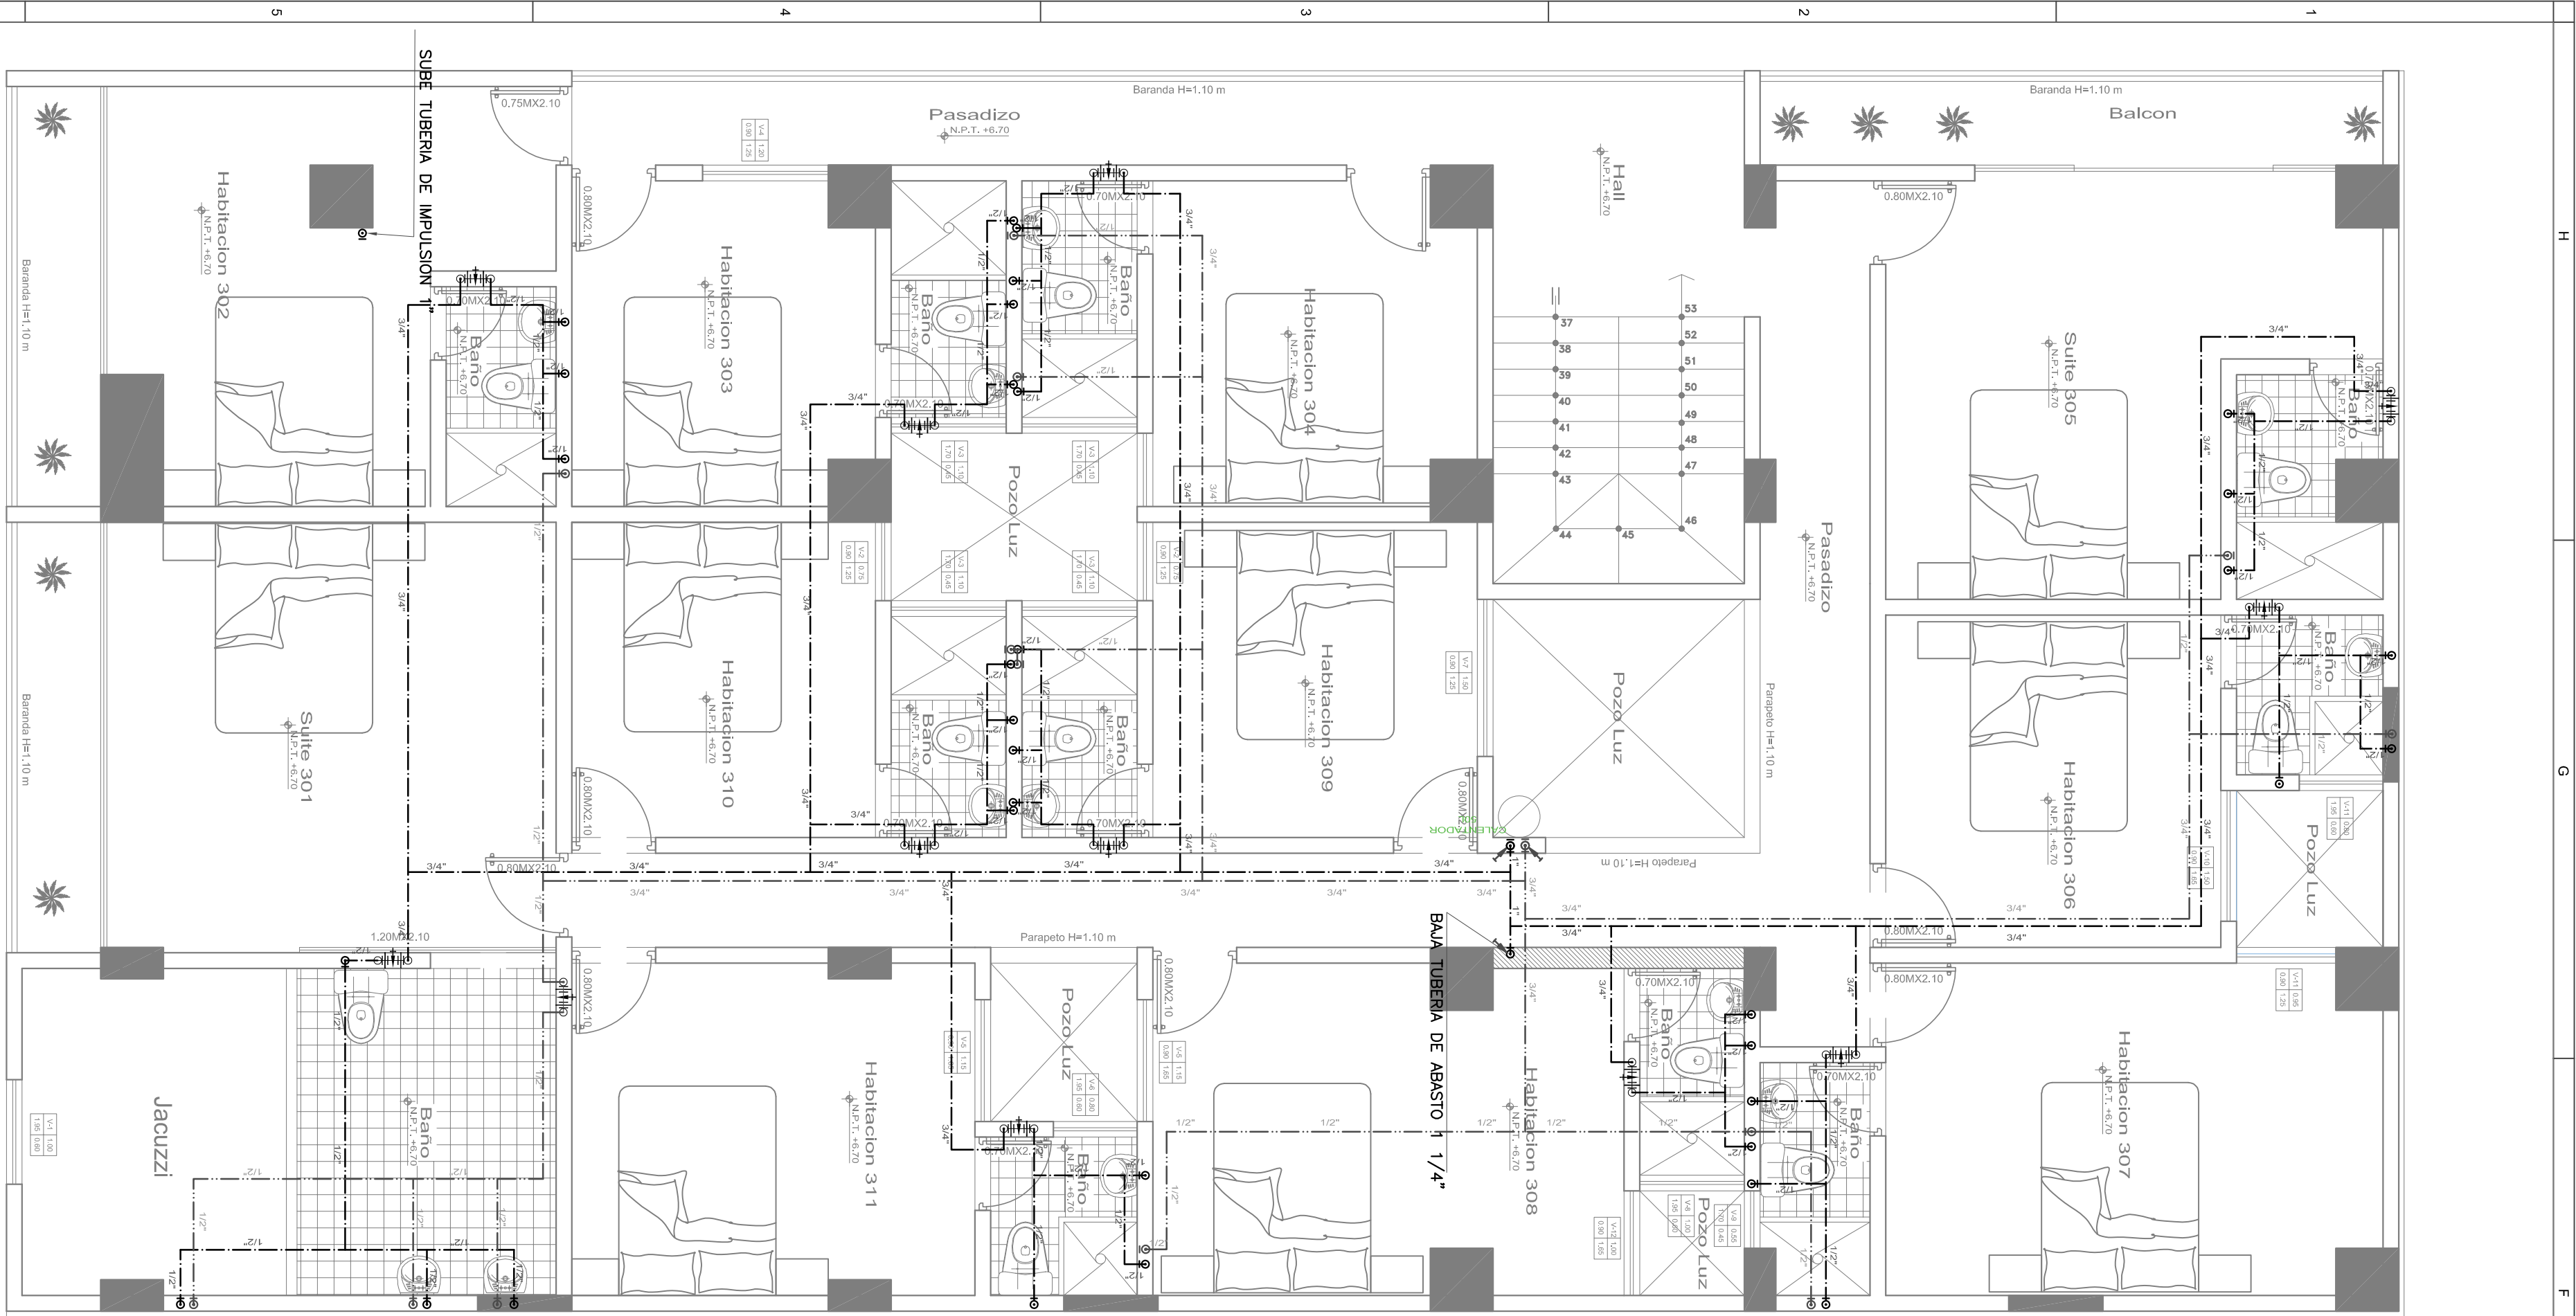


PLANTA: PISO TÍPICO

ESC. 1/50

Tipo	Ancho
Altízar	Alto

Leyenda Ventanas

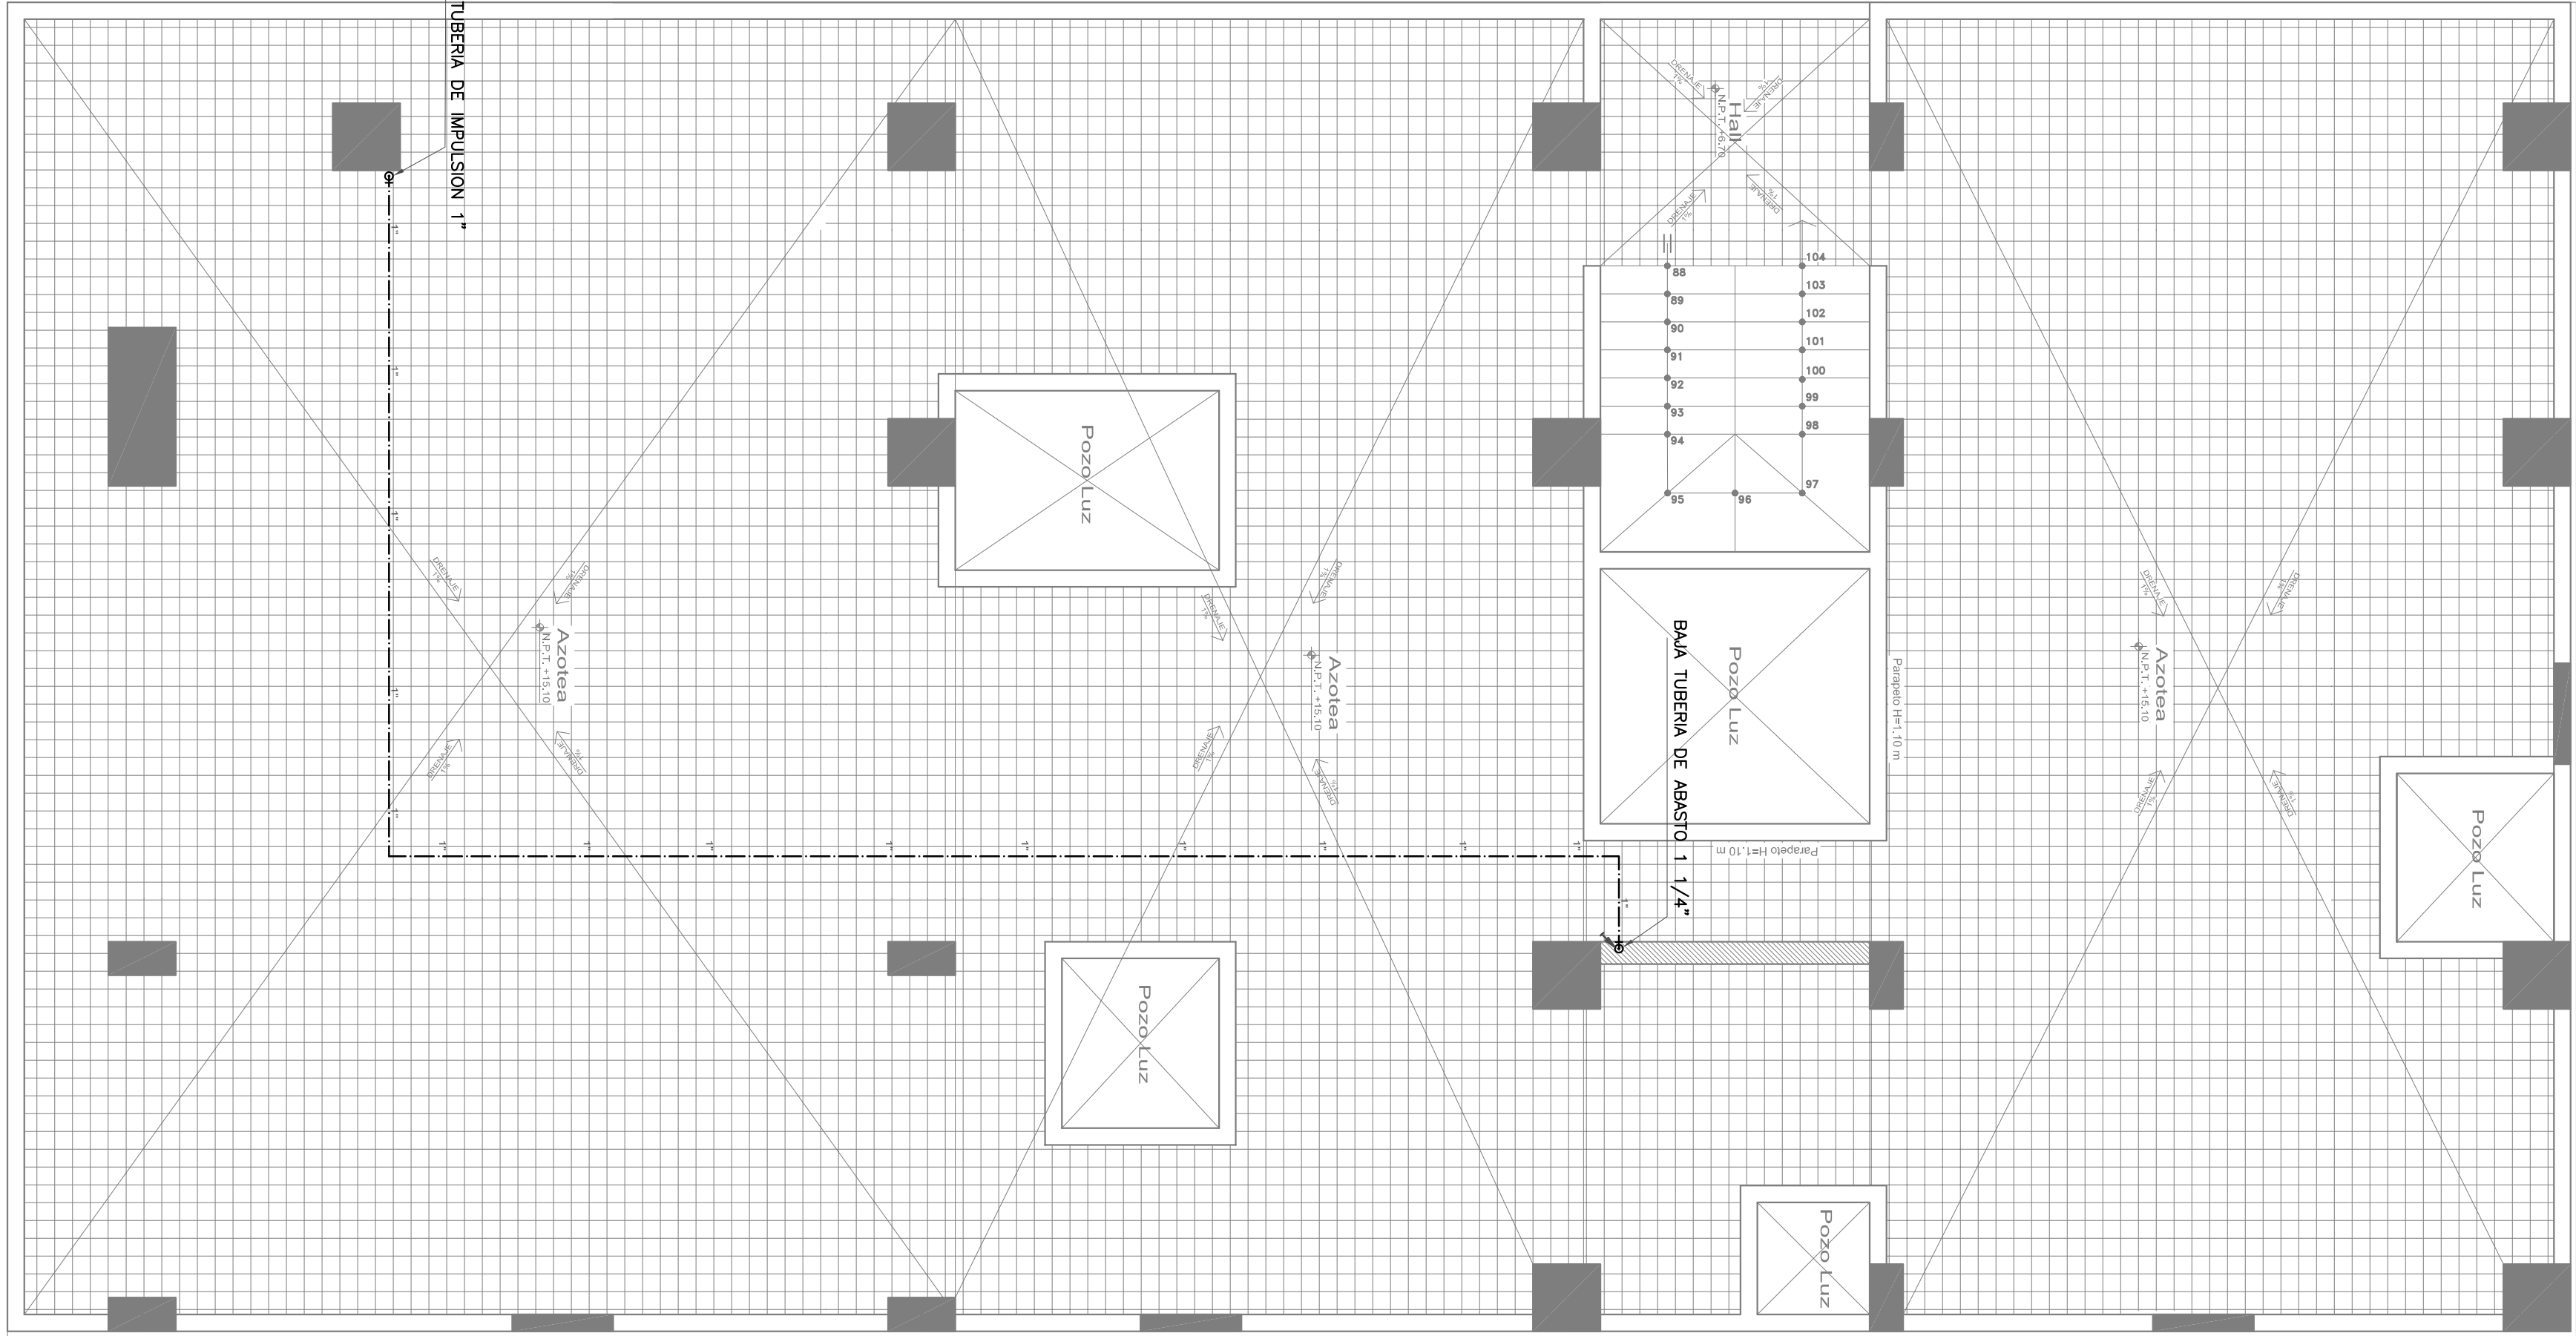


PLANTA: AZOTEA

ESC. 1/50


Tipo	Ancho
Altízar	Alto

Leyenda Ventanas

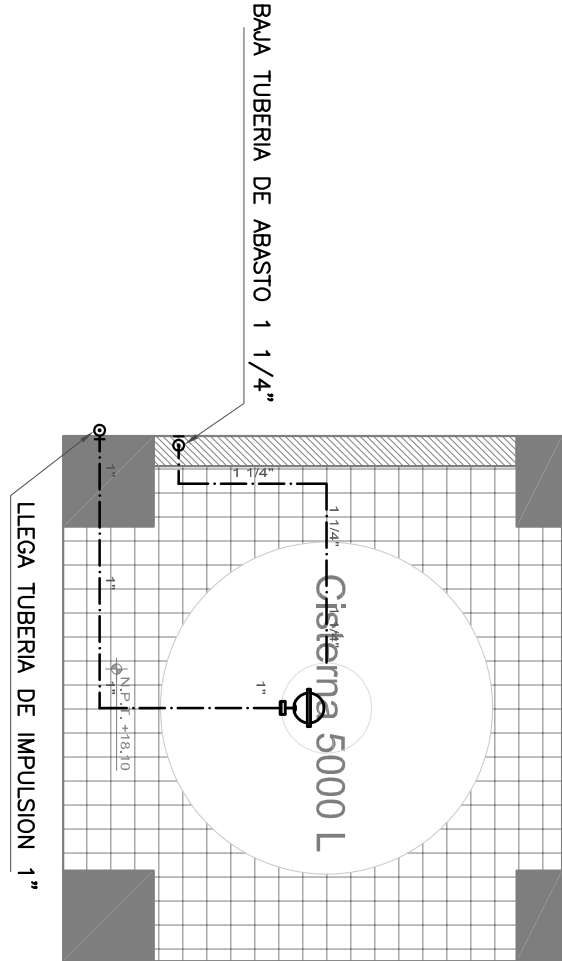

PLANTA: TANQUE ELEVADO

ESC. 1/50

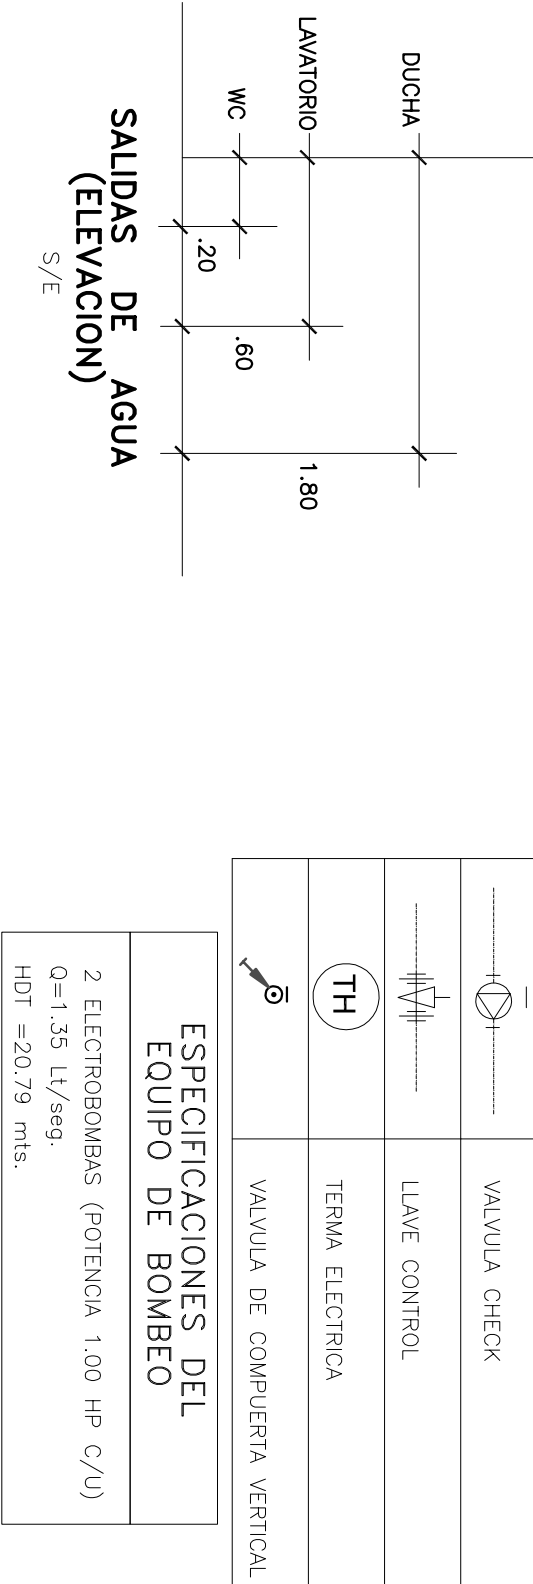


PLANTA: TANQUE ELEVADO

ESC. 1/50

LEYENDA AGUA	
SIMBOLOGIA	DESCRIPCION
	MEDIDOR DE AGUA
	TUBERÍA DE AGUA FRIA
	TUBERÍA DE AGUA CALIENTE
	CODO DE 90° QUE SUBE
	TEE
	CODO DE 90°
	TEE RECTA CON SUBIDA
	UNION UNIVERSAL
	VALVULA CHECK
	LINEA CONTROL
	TERMINA ELECTRICA
	VALVULA DE COMPUERTA VERTICAL

ESPECIFICACIONES DEL EQUIPO DE BOMBEO
2 ELECTROBOMBAS (POTENCIA 1.00 HP C/V)
0=1.35 L/s eg
HDT =20.79 mts.

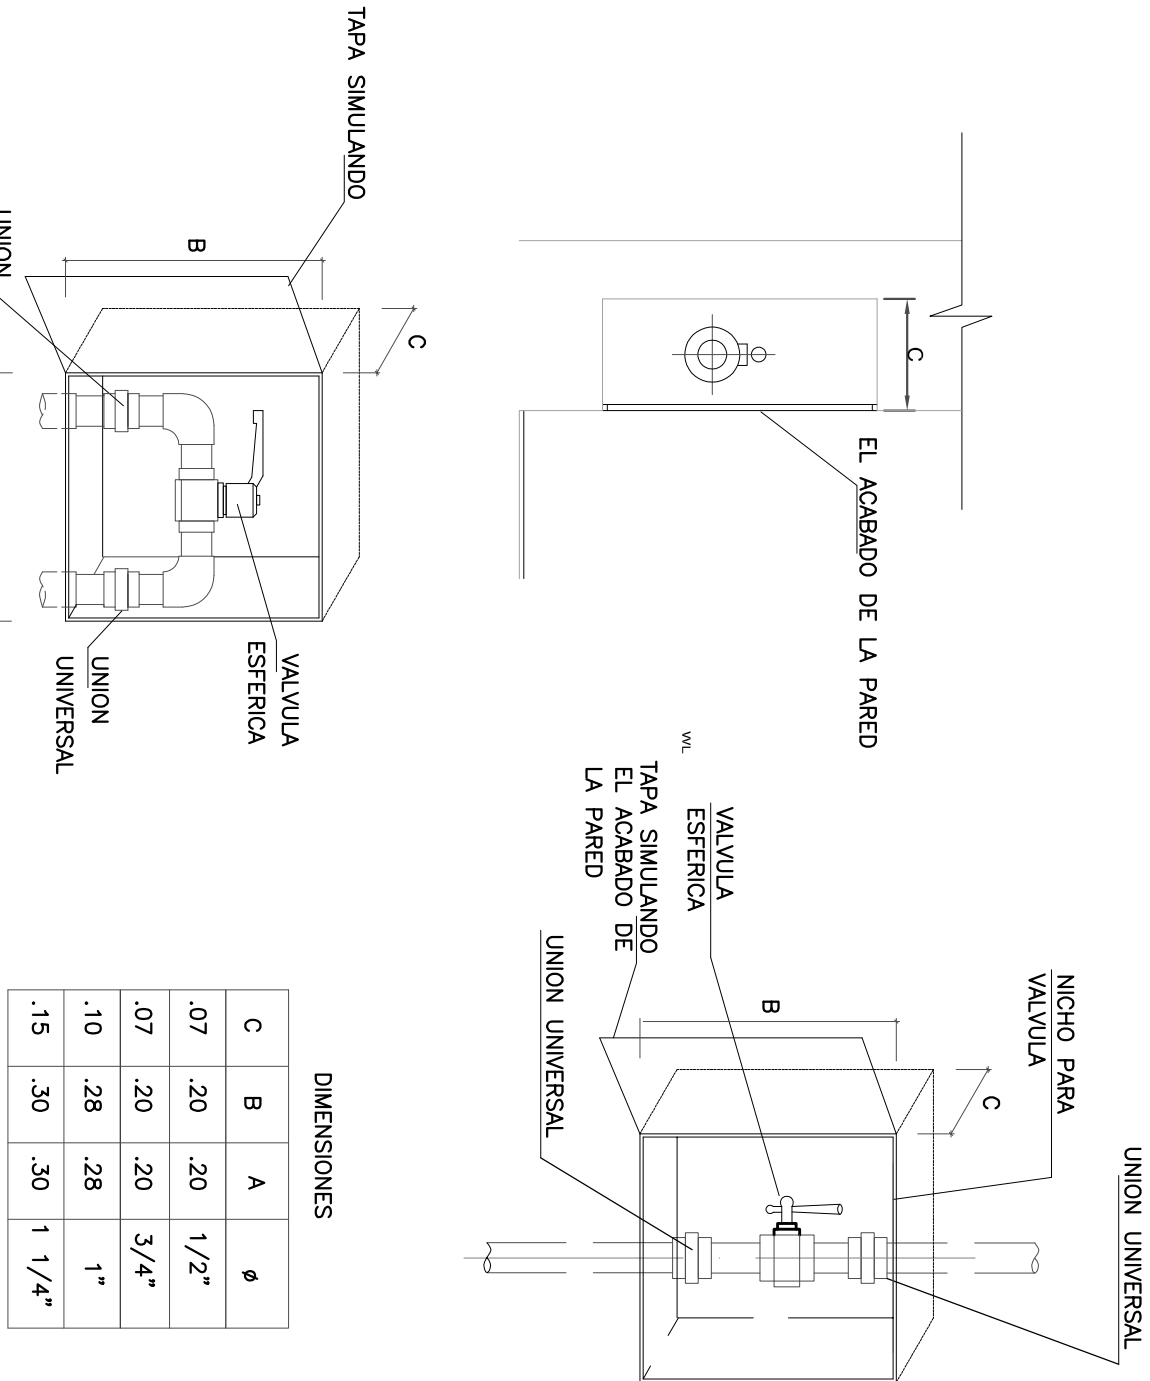

DETALLE DE NICHOS EN MURO PARA ALINEAR VALVULAS ESFERICAS

S/E

DIMENSIONES					
C	B	A	ø		
.07	.20	.20	1/2"		
.07	.20	.20	3/4"		
.10	.28	.28	1"		
.15	.30	.30	1 1/4"		

ESPECIFICACIONES TÉCNICAS

1. LAS TUBERIAS Y ACCESORIOS DE AGUA FRIA SERAN DE PLASTICO PVC CLASE 100
2. LAS TUBERIAS Y ACCESORIOS DE AGUA CALIENTE SERAN DE C-PVC.
3. LAS VALVULAS COMPUERTA SERAN DE BRONCE CON UNIONES UNIVERSALES
4. LAS TUBERIAS SE PROGRAMAN A PRESION CON BOMBA MANUAL DEBIDIENDO PORTADO SOPORTAR 100lb./Pulg.2 DURANTE 30min SIN PRESENTAR FUGAS.