
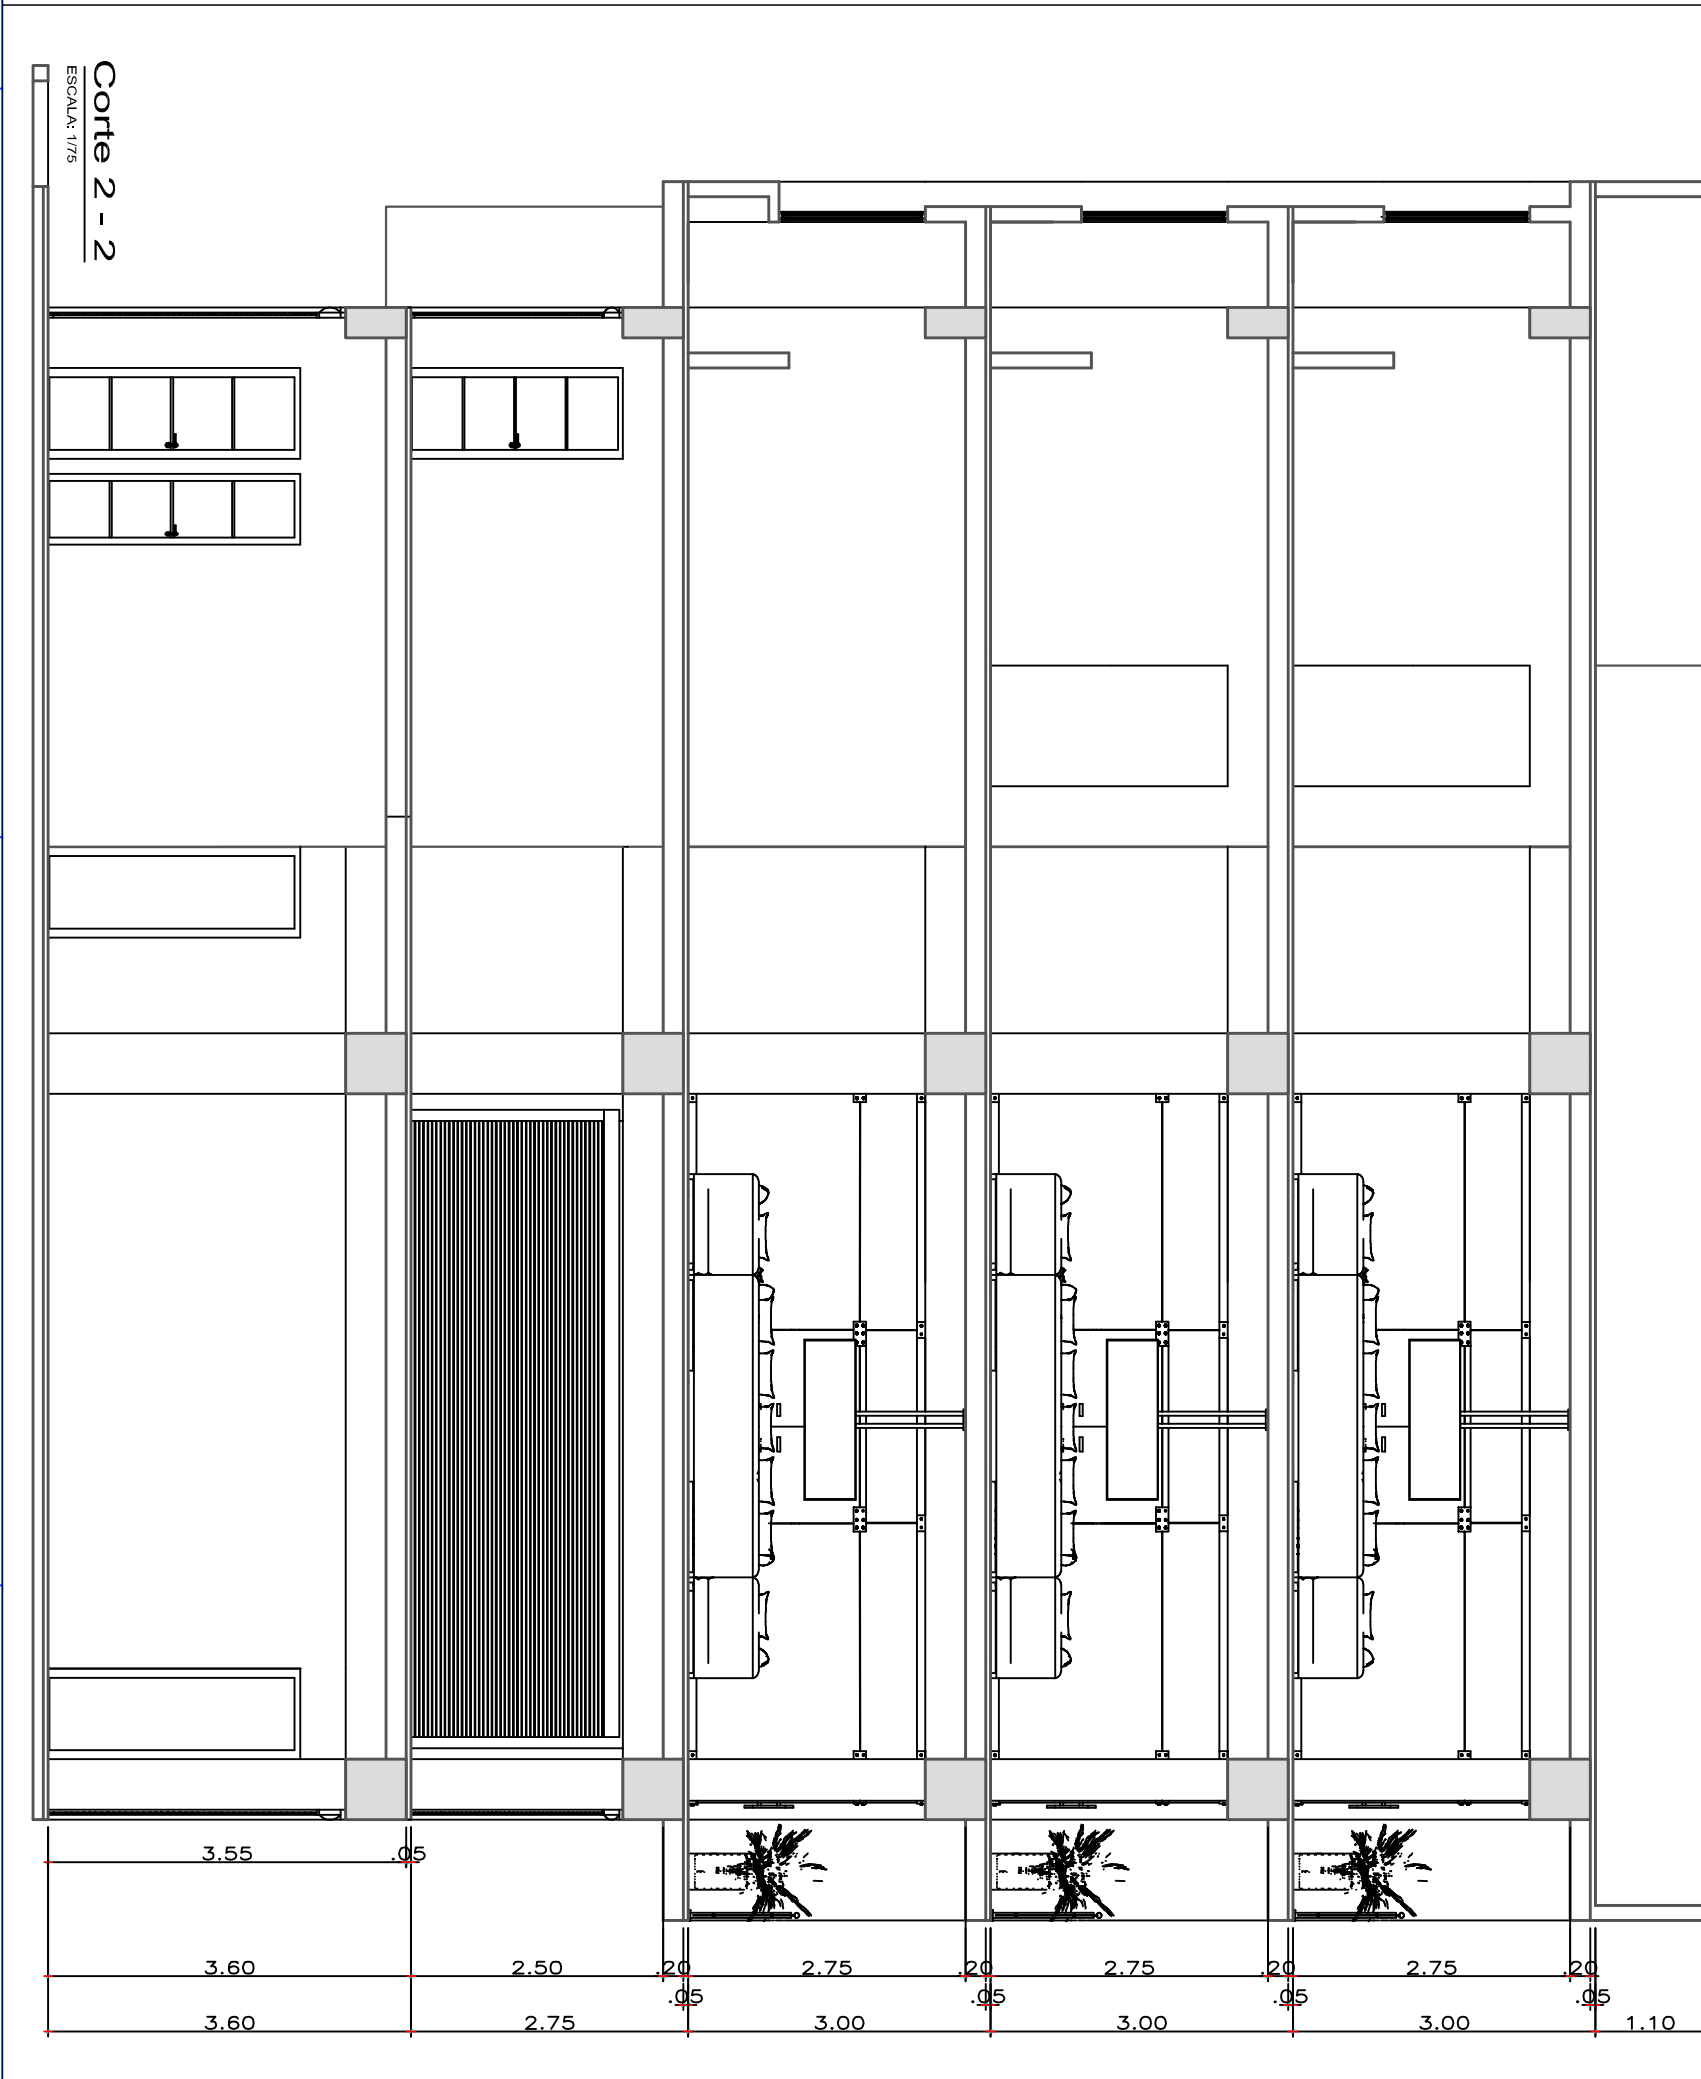
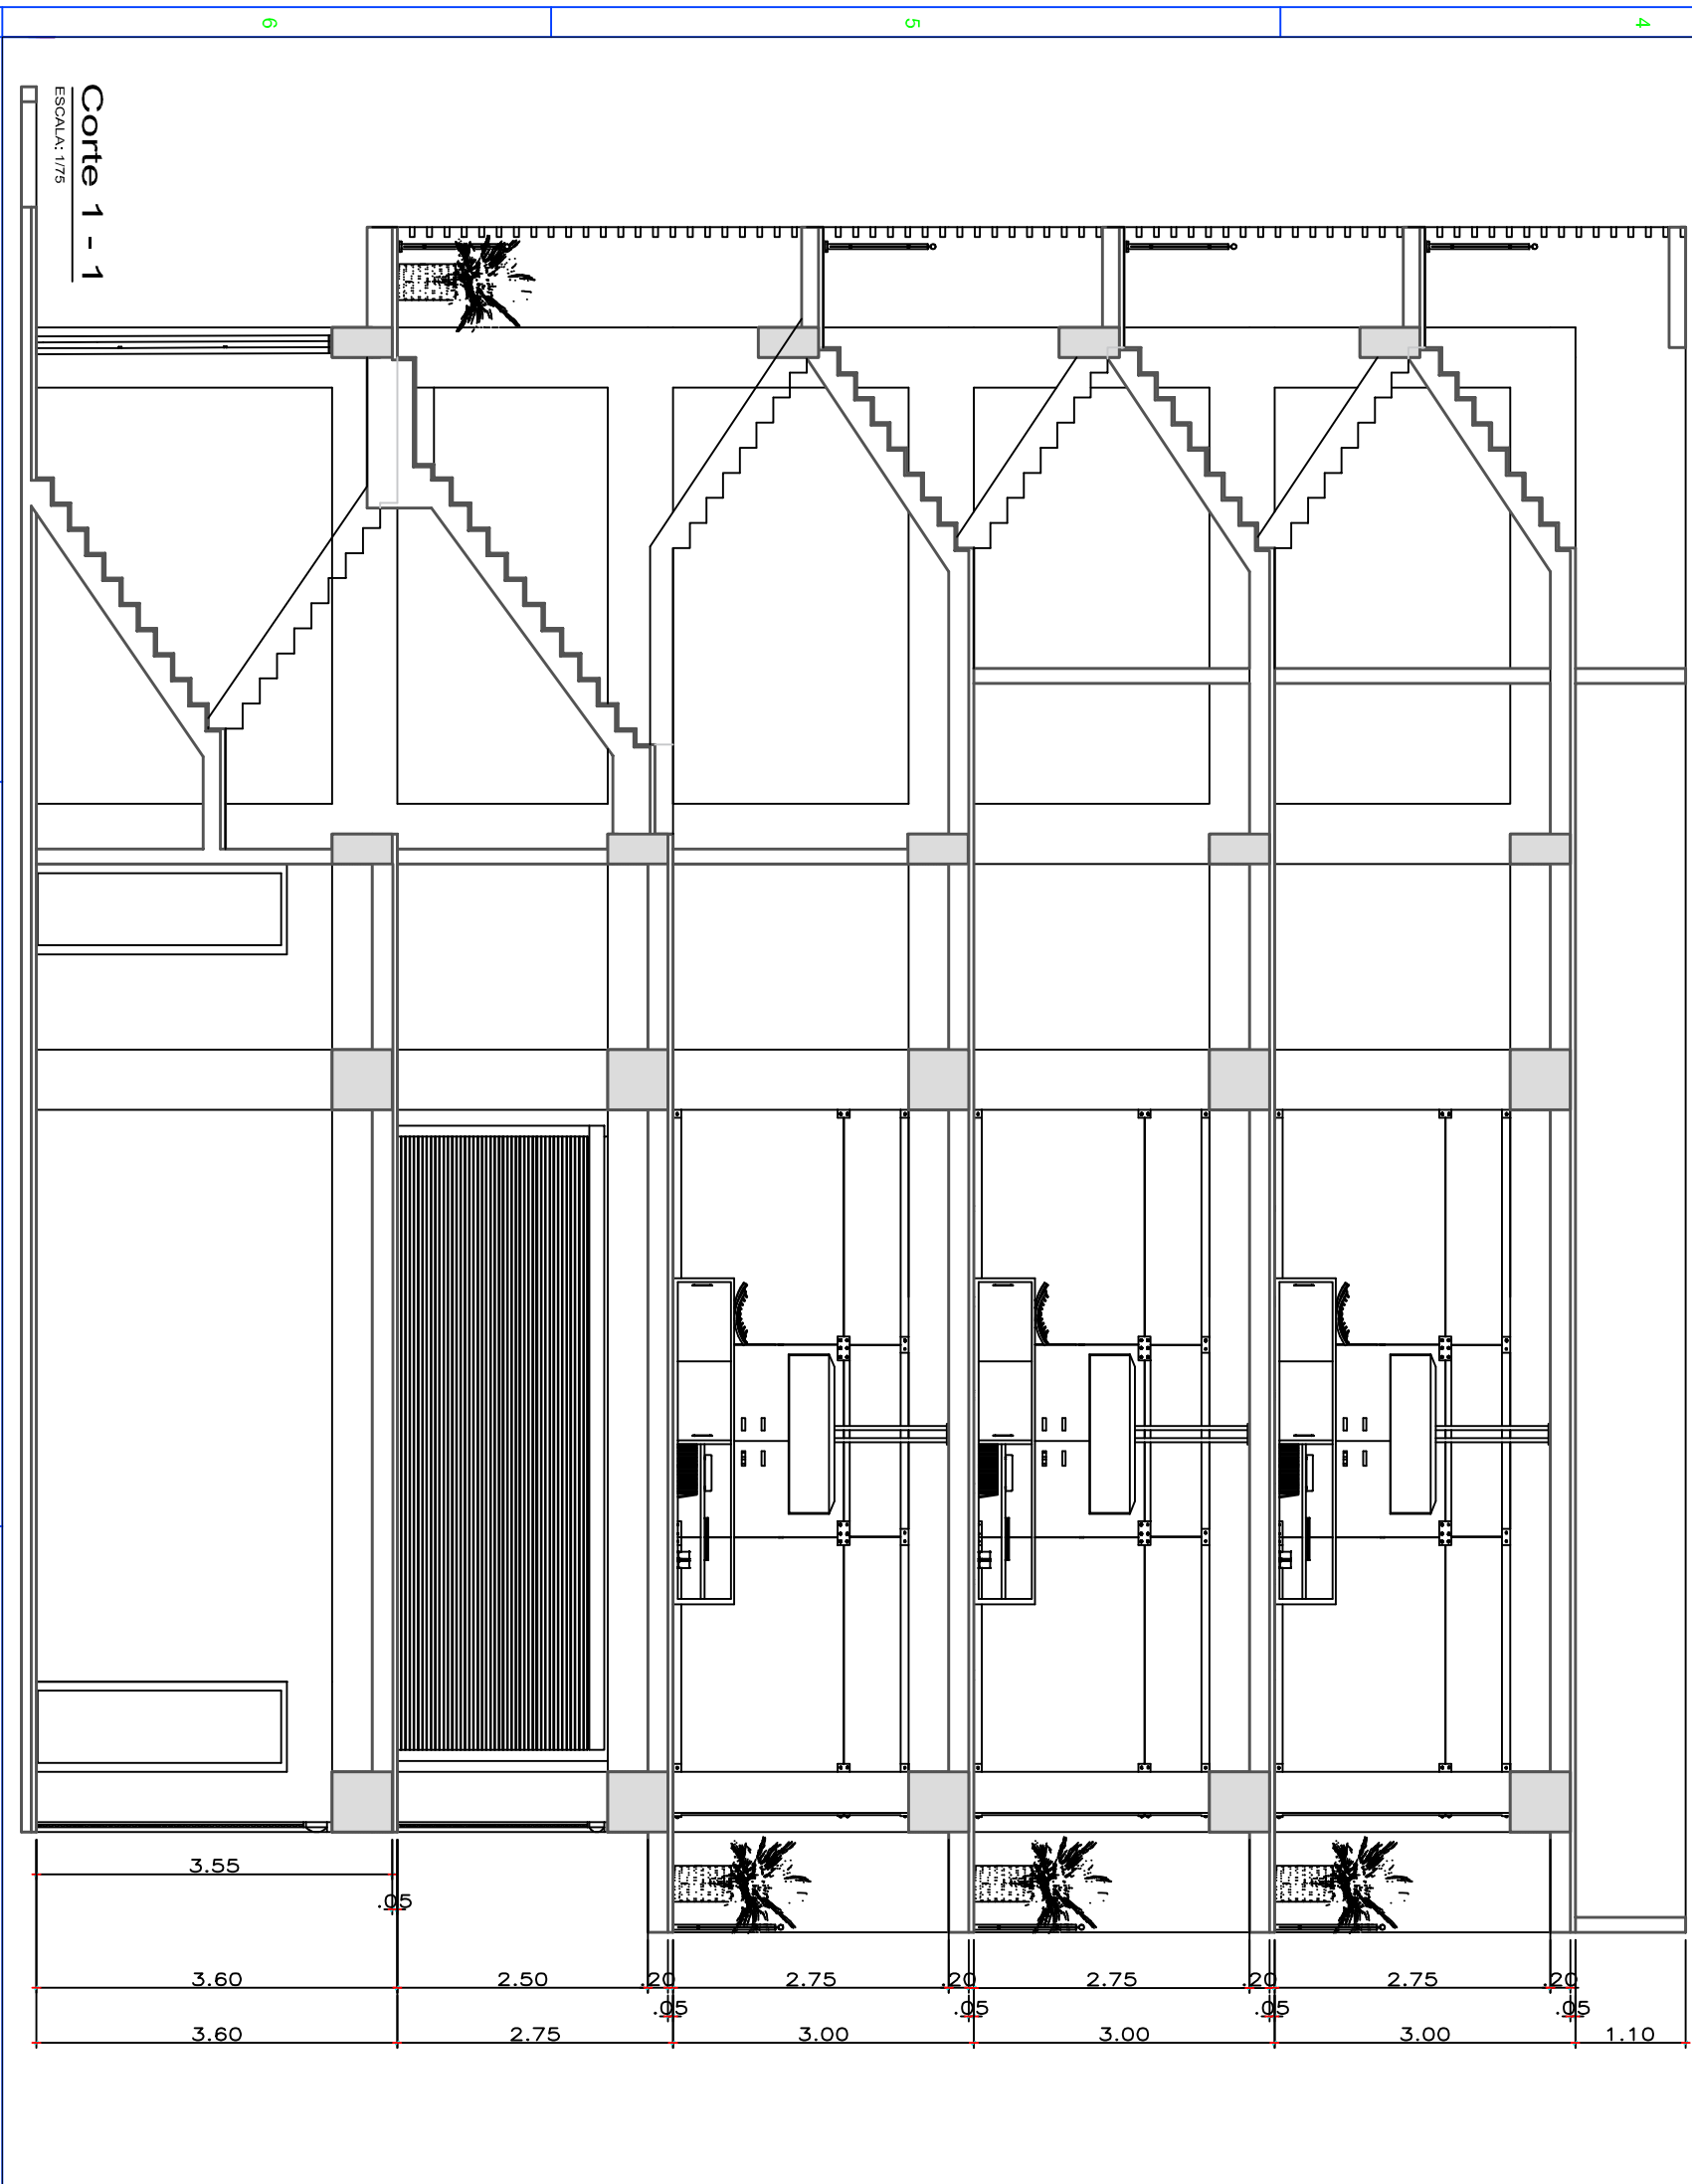
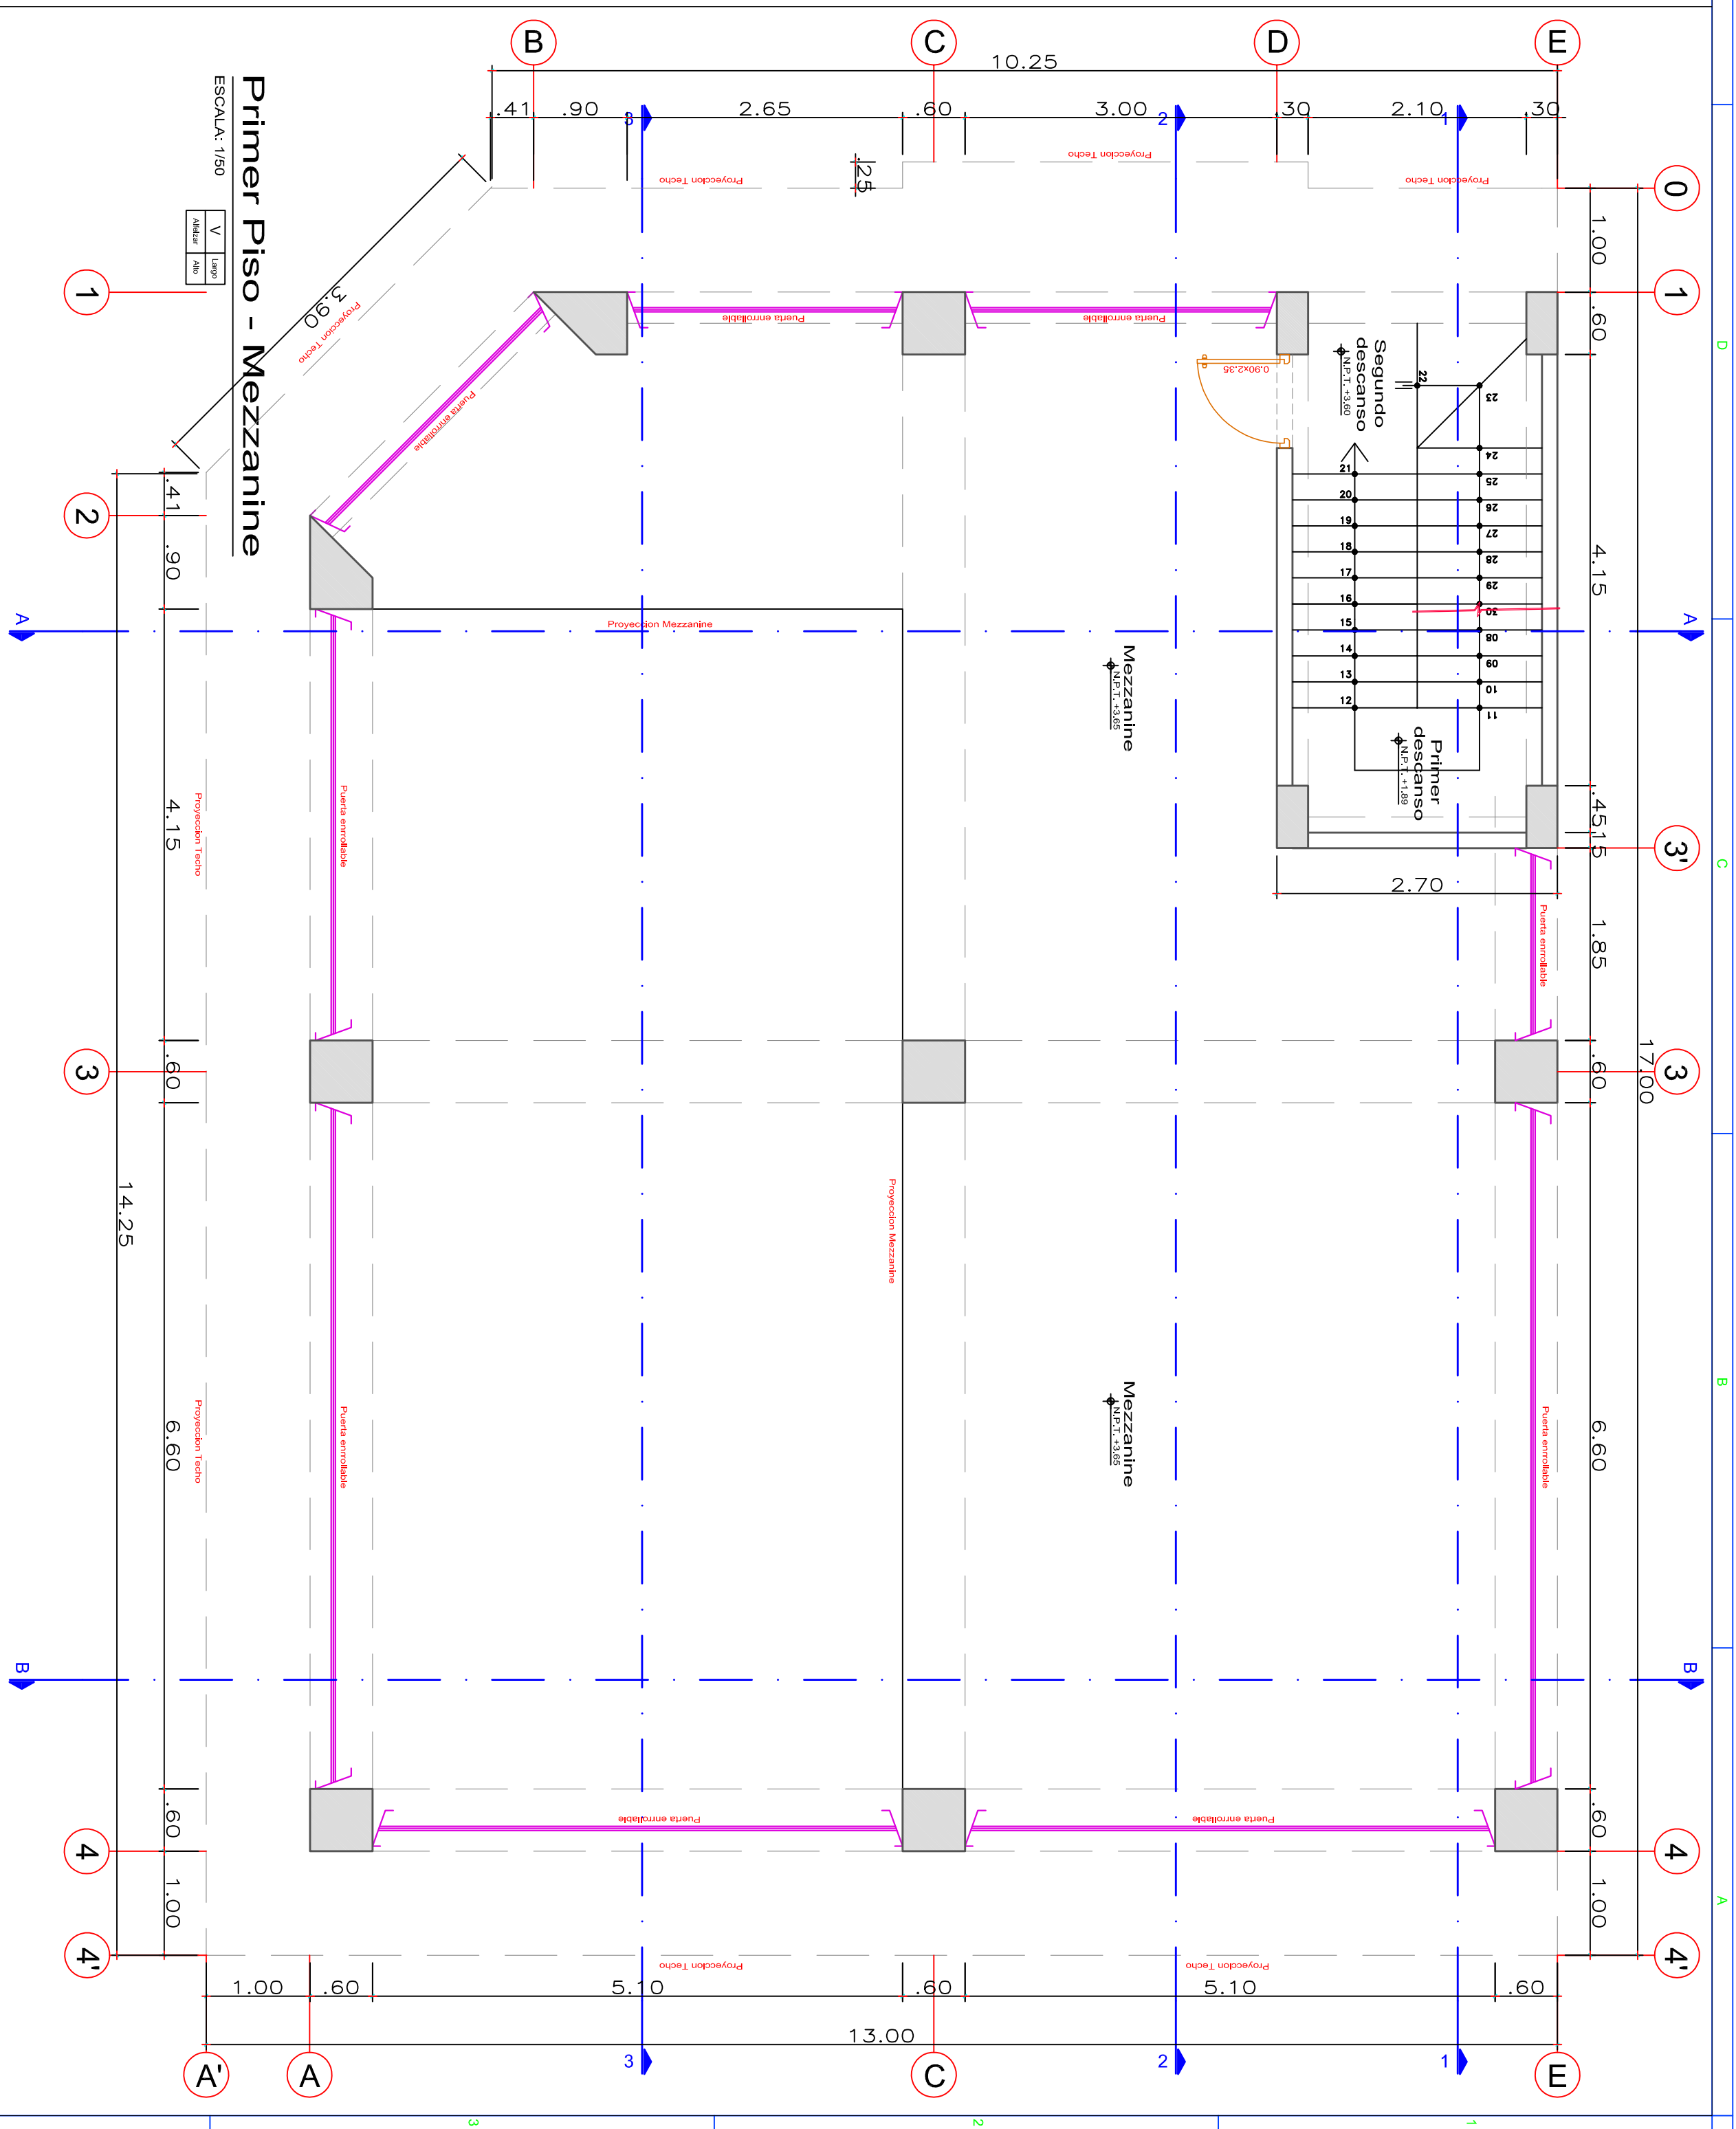


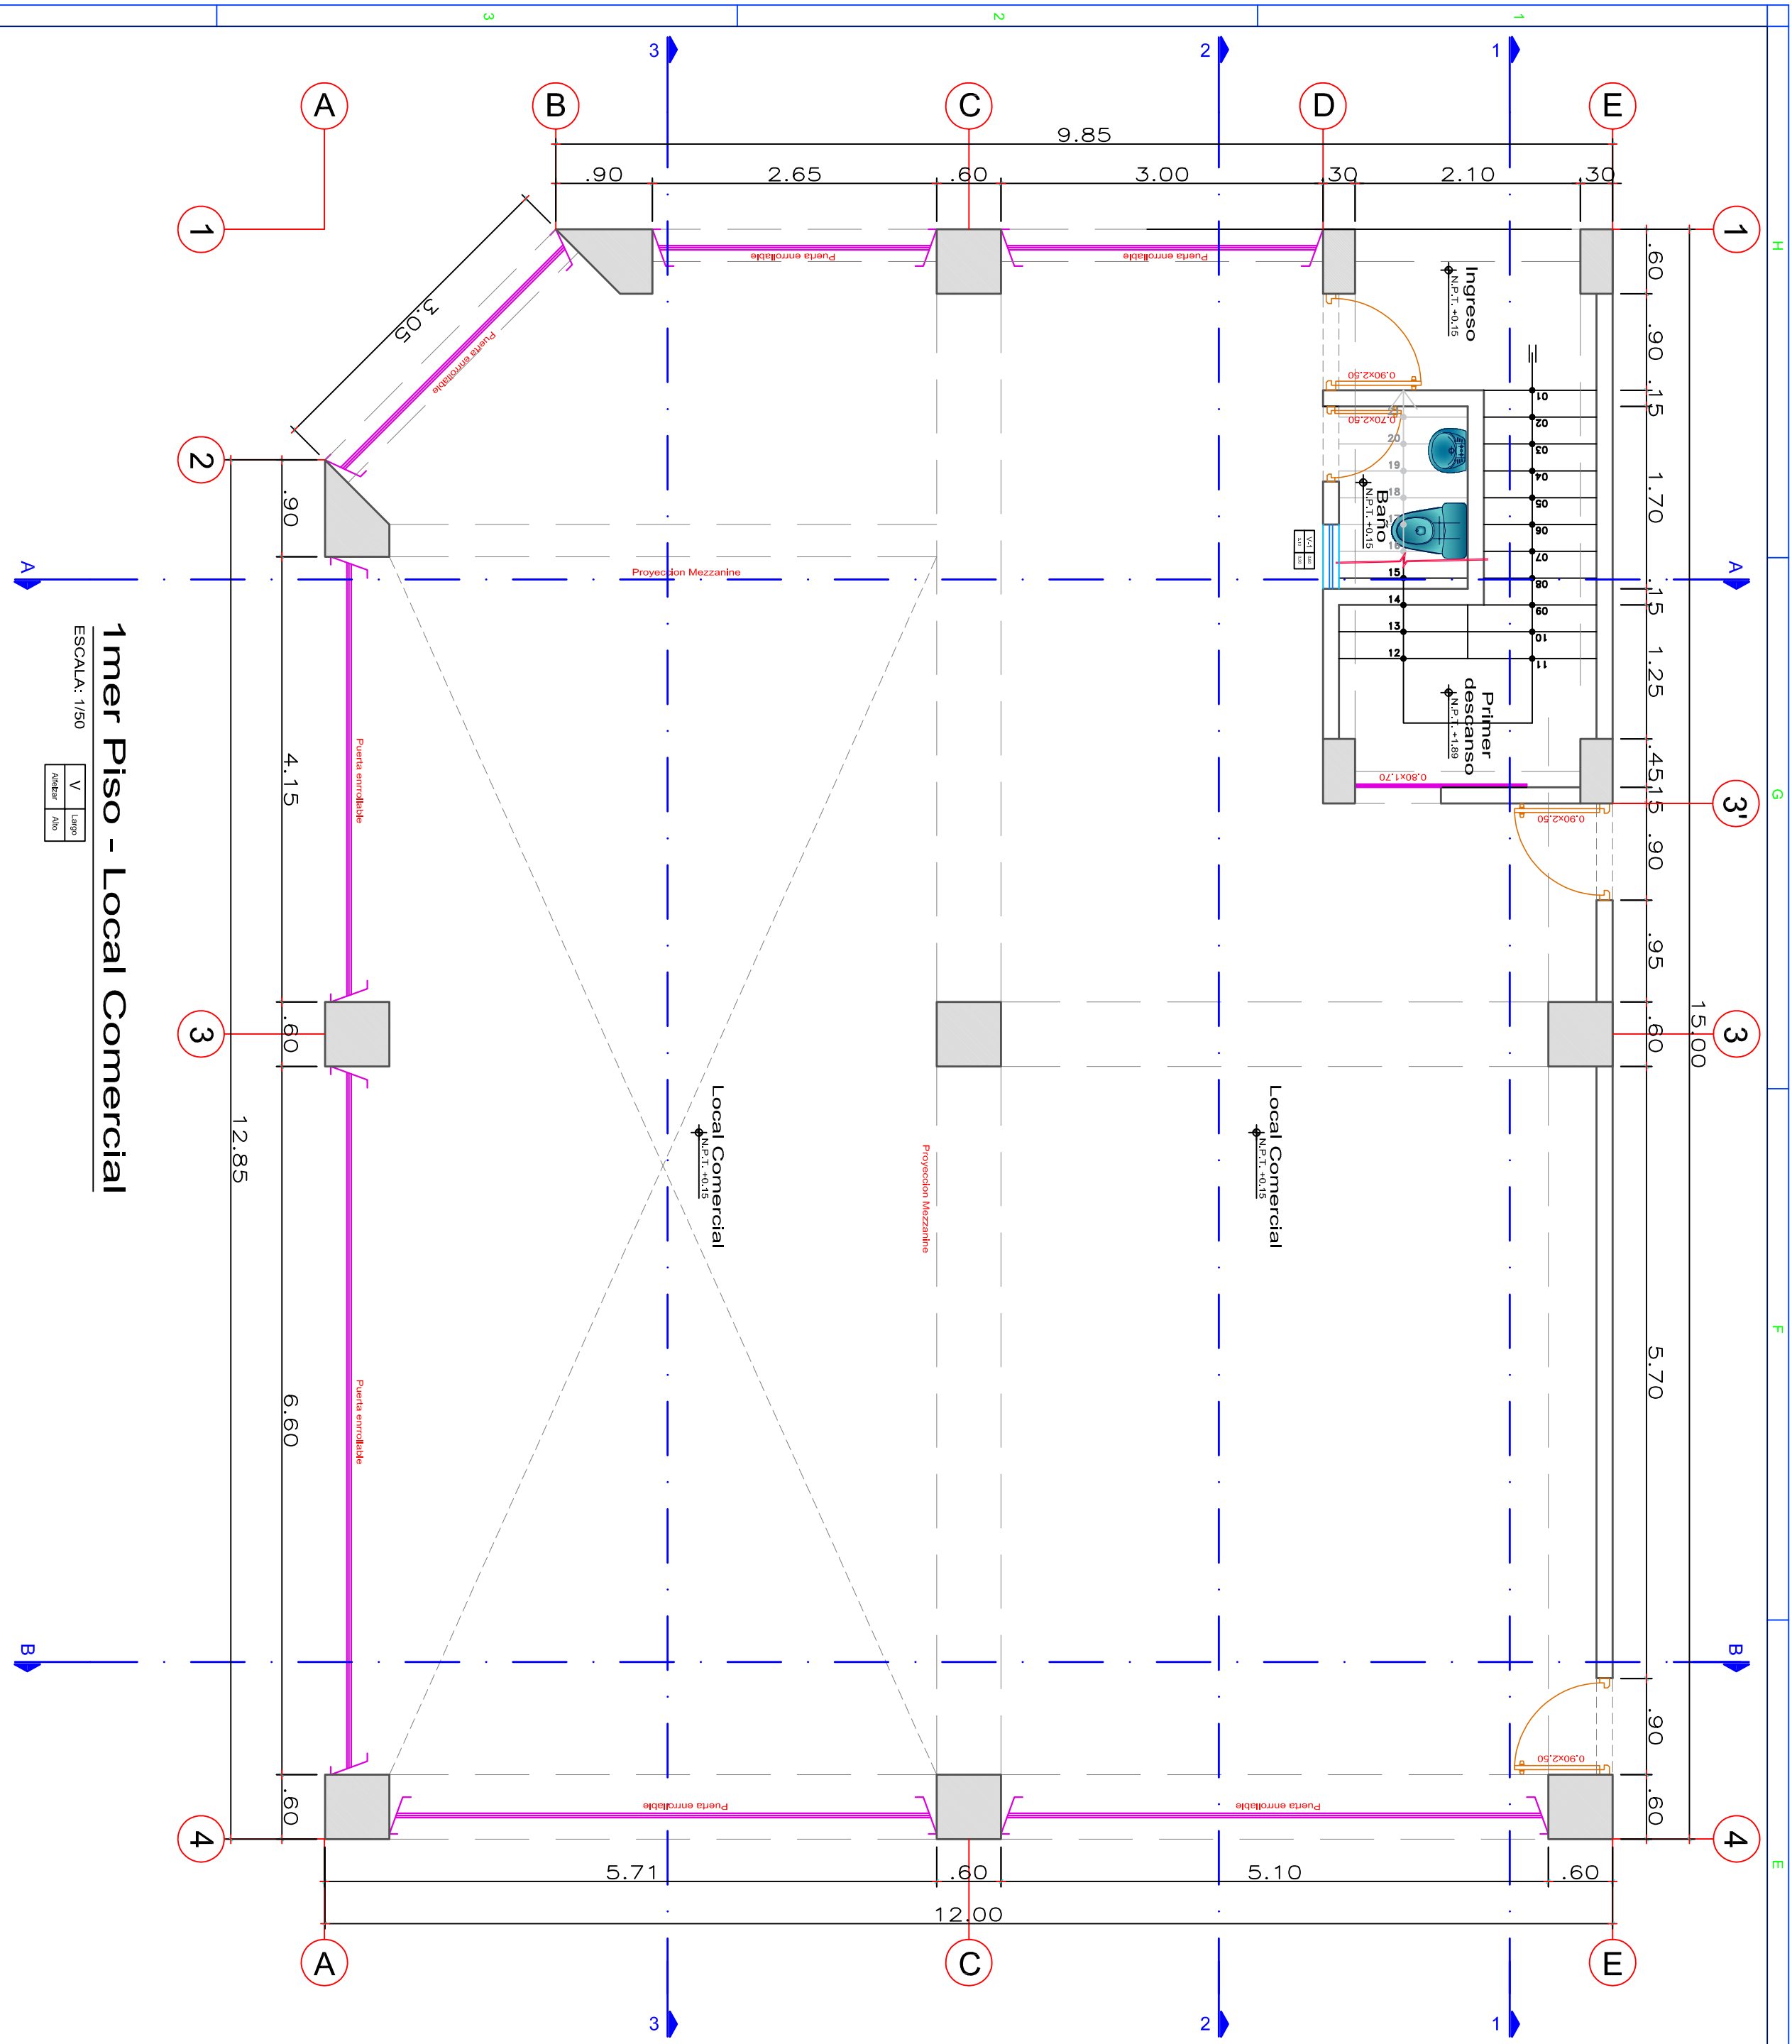

PROYECTO:		VIVIENDA MULTIFAMILIAR 4 PISOS	
PROYECTANTE:		JOEL RONALDO CLEMENTE VARGAS	
PROFESIONAL:		ARQ. VICTOR IZARDO SALINAS ORTEGA	
UBICACIÓN:		AV. MARGINAL SN - FINCO CLEMENTE - JUNIN - SATPO - SAN MARTIN DE PANCOA	
ESPECIALIDAD:		DISTRIBUCIÓN - CORTE	
ESCALA:		1/50	
FECHA:		14/03/2022	
DISEÑO:		A	
REVISIÓN:		A	
AUTOR:		A-1	
FECHA:		07 DE 03	