
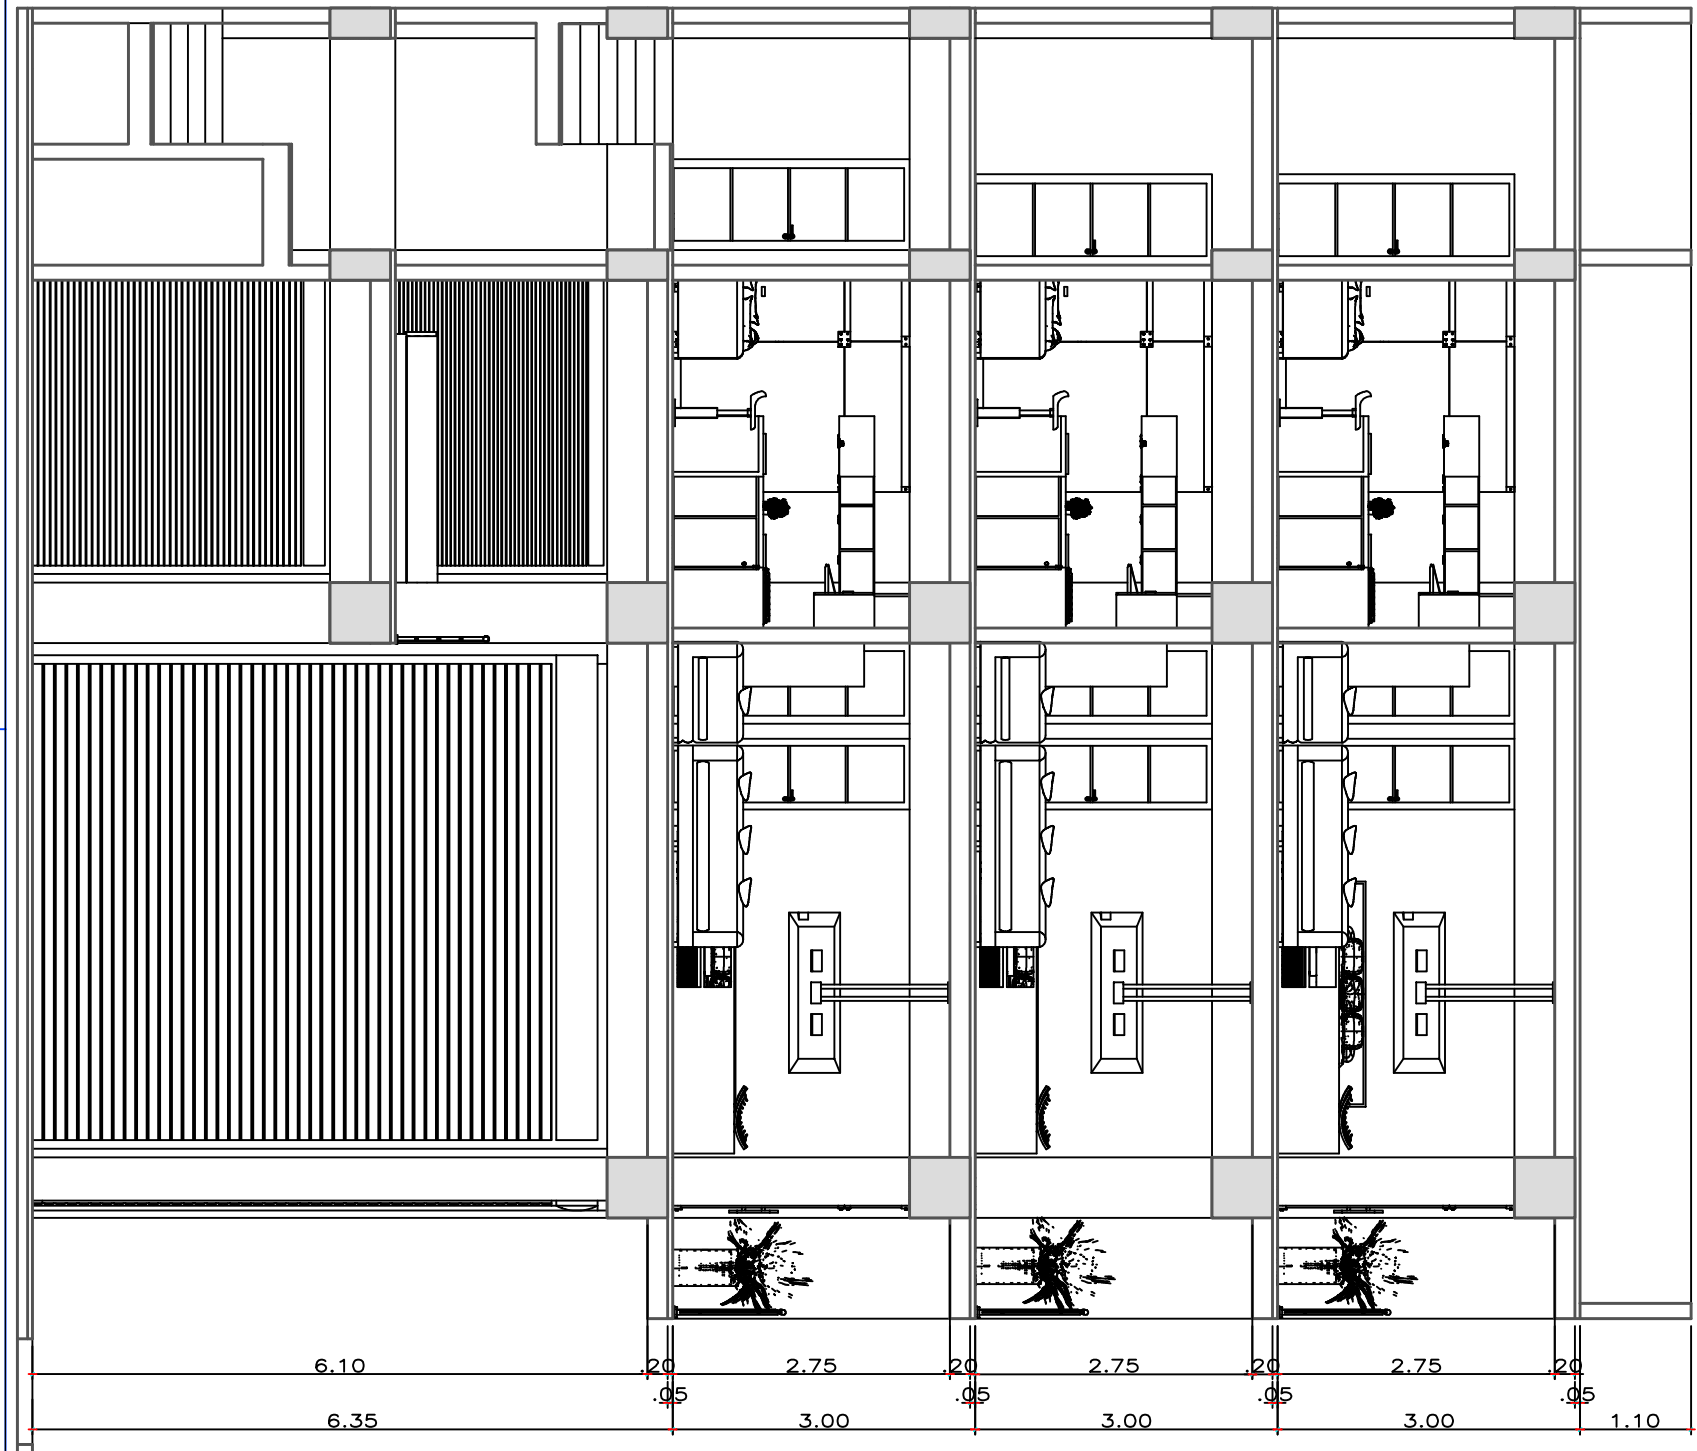
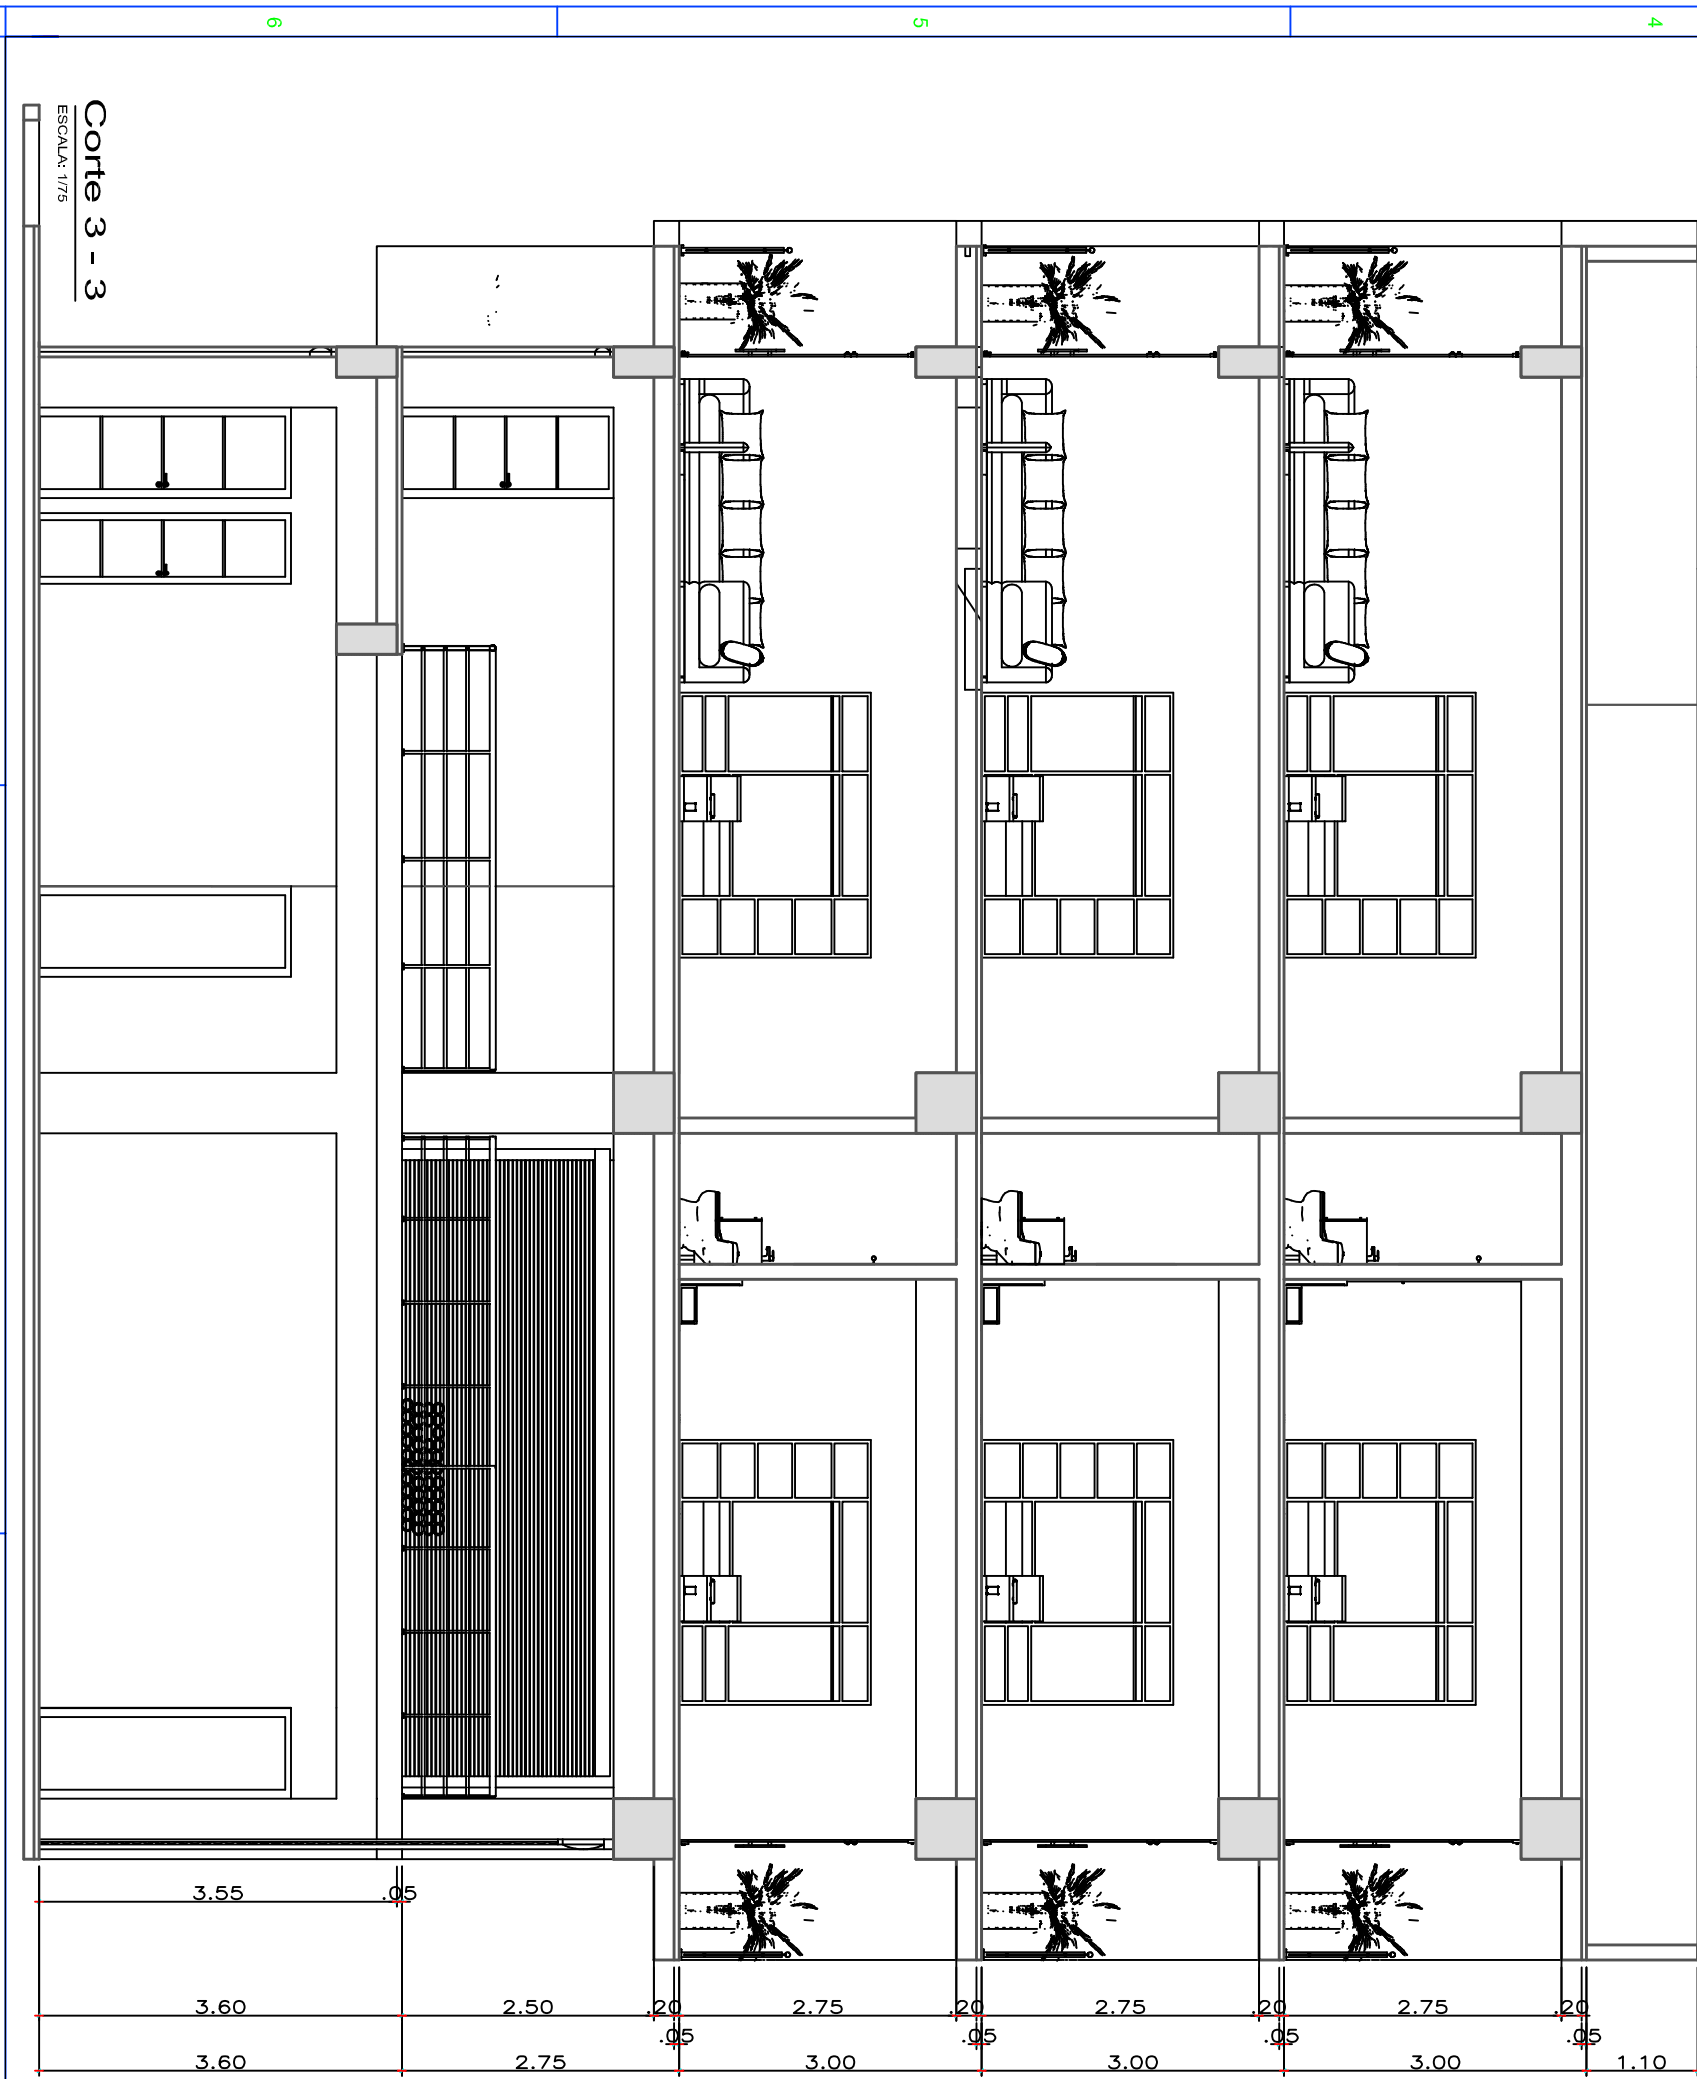


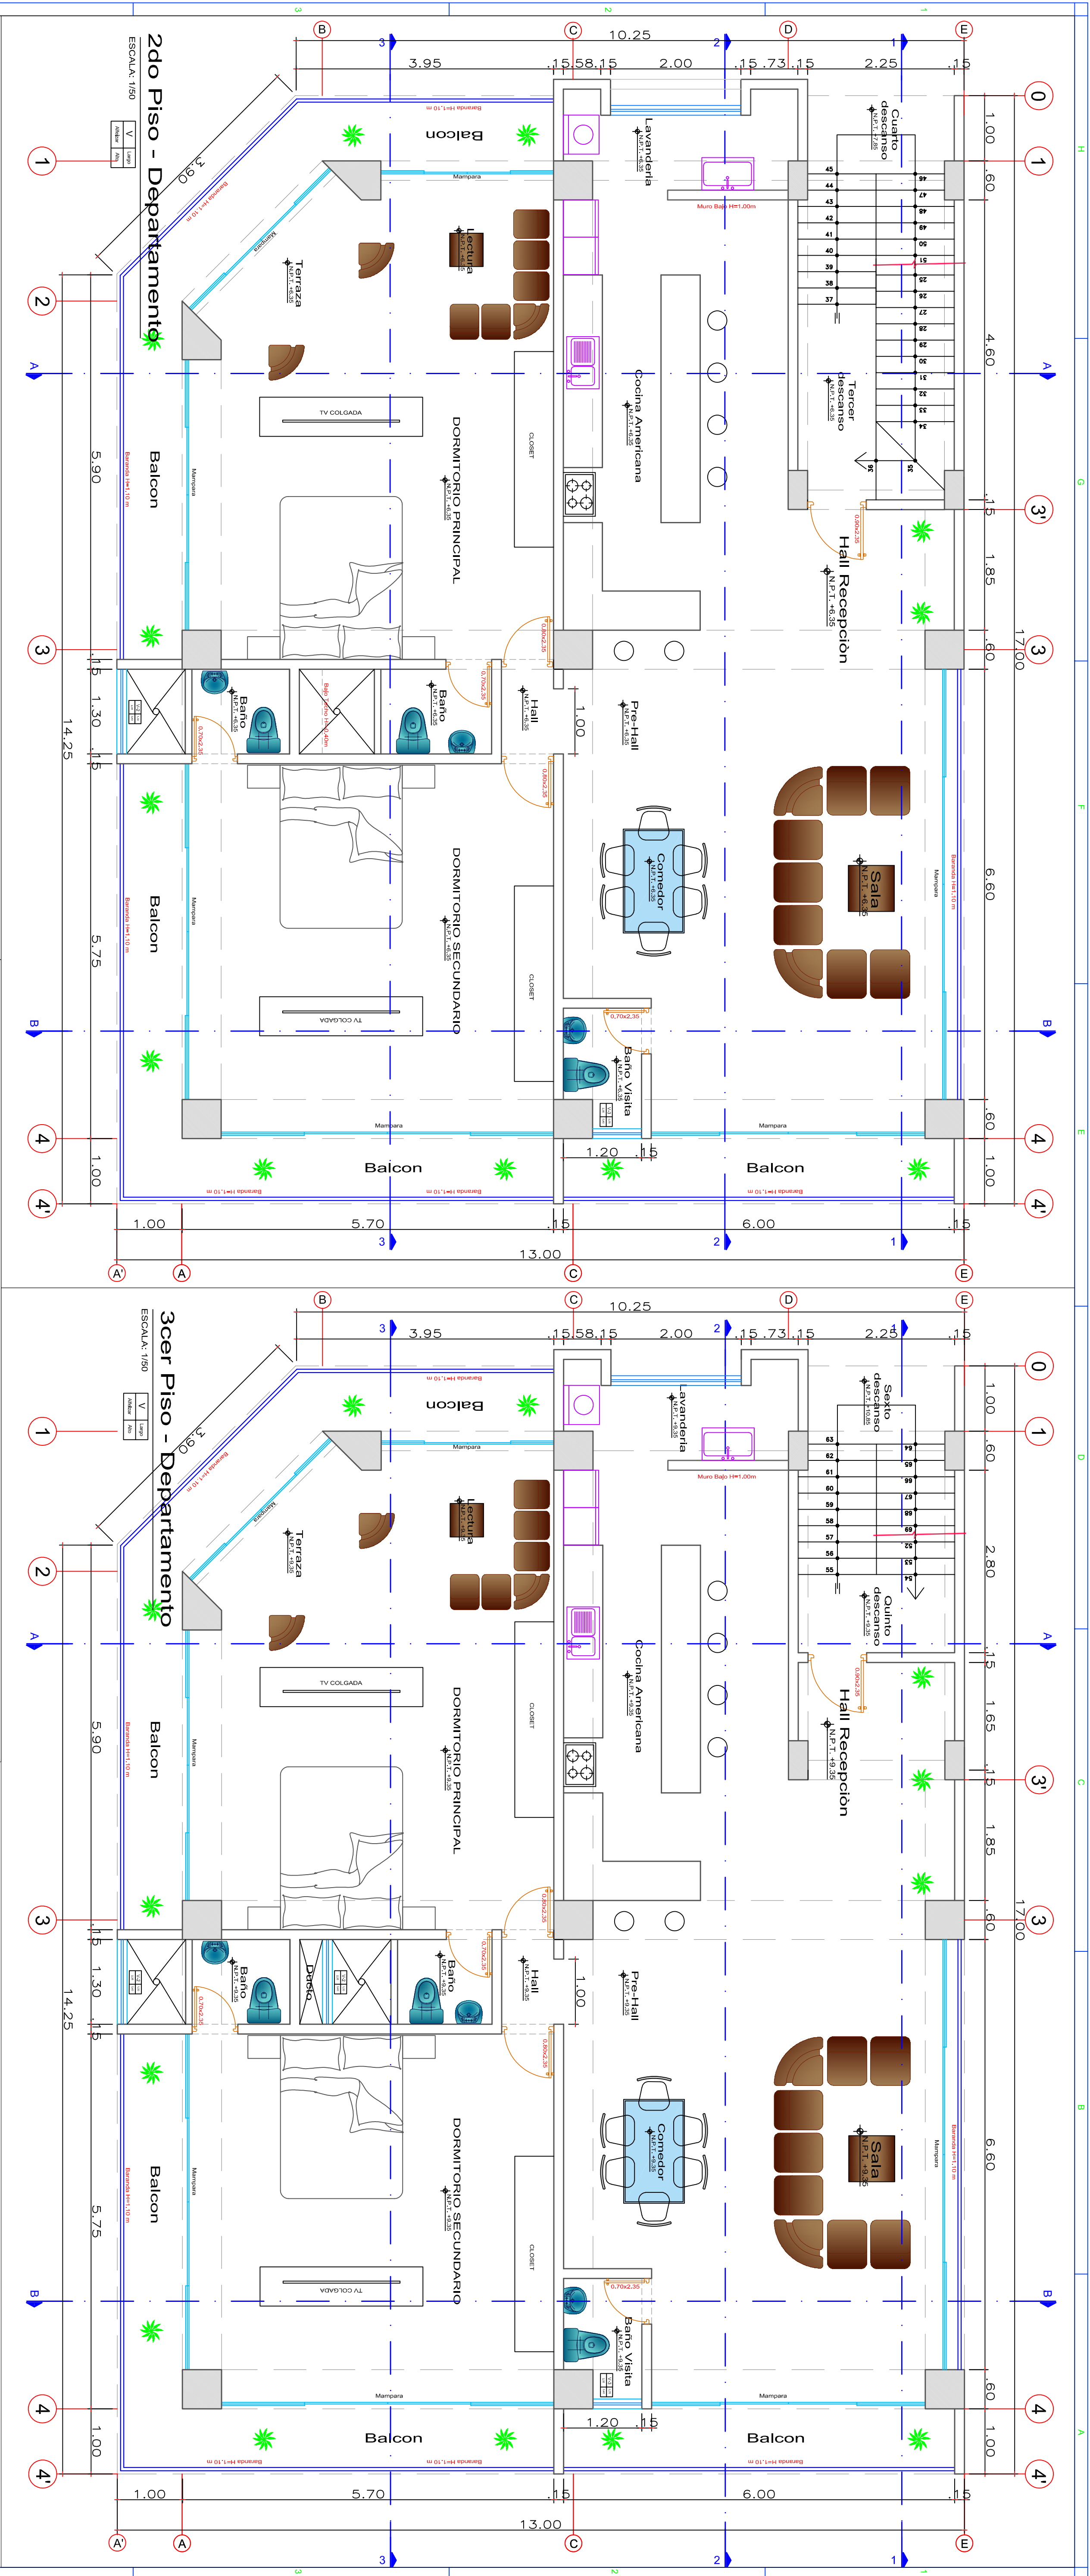

PROYECTO:		VIVIENDA MULTIFAMILIAR 4 PISOS	
PROYECTAR:		JOEL RONALD CLEMENTE VARGAS	
PROYECTAR:		ARQ. VICTOR IZARDO SALINAS ORTEGA	
UBICACION:		CP- 1015	
ESPECIALIDAD:		AV. MARGINAL SIN - FUNDIO CLEMENTE - JUNIN - SATPO - SAN MARTIN DE PANCOA	
ARQUITECTURA		DISTRIBUCION - CORTE	
ESCALA:		1/50	
DISEÑADOR:		14/03/2022	
DISEÑADOR:		A	
DISEÑADOR:		A-2	