


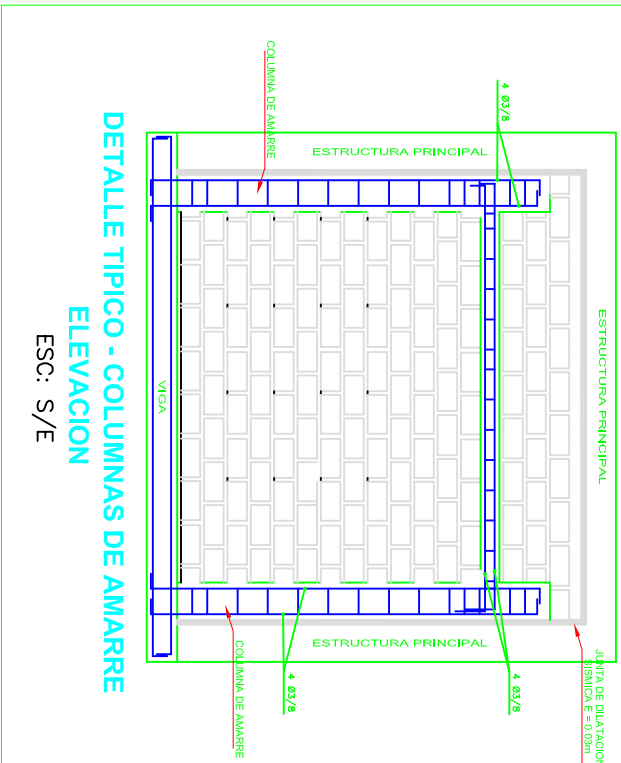


ESC: 5/E

CUADRO DE COLUMNAS					
TIPO	C - 1	C - 2	C - 3	C - 4	C - 5
DIMENSION					
ACERO	4 • Ø 5/8" 4 • Ø 1/2"	4 • Ø 5/8" 4 • Ø 1/2"	4 • Ø 5/8" 4 • Ø 1/2"	8 • Ø 3/4"	8 • Ø 3/4"
ACERO ESTRIBOS	1 • Ø 3/8" 1 • Ø 0.05, 7 • Ø 0.10 Rto. Ø 0.20	1 • Ø 3/8" 1 • Ø 0.05, 7 • Ø 0.10 Rto. Ø 0.20	1 • Ø 3/8" 1 • Ø 0.05, 7 • Ø 0.10 Rto. Ø 0.20	1 • Ø 3/8" 1 • Ø 0.05, 7 • Ø 0.10 Rto. Ø 0.20	1 • Ø 1/4" 1 • Ø 0.05, 7 • Ø 0.10 Rto. Ø 0.20



CUADRO DE COLUMNAS

C - 7	C - 8	C - 9	C - 10	C - 11
8 • Ø 1/2"	6 • Ø 5/8"	6 • Ø 1/2"	6 • Ø 1/2"	8 • Ø 1/2"
1 • Ø 1/4" 1 • Ø 0.05, 7 • Ø 0.10 Rto. Ø 0.20	1 • Ø 1/4" 1 • Ø 0.05, 7 • Ø 0.10 Rto. Ø 0.20	1 • Ø 1/4" 1 • Ø 0.05, 7 • Ø 0.10 Rto. Ø 0.20	1 • Ø 1/4" 1 • Ø 0.05, 7 • Ø 0.10 Rto. Ø 0.20	1 • Ø 1/4" 1 • Ø 0.05, 7 • Ø 0.10 Rto. Ø 0.20

CUADRO DE VIGAS

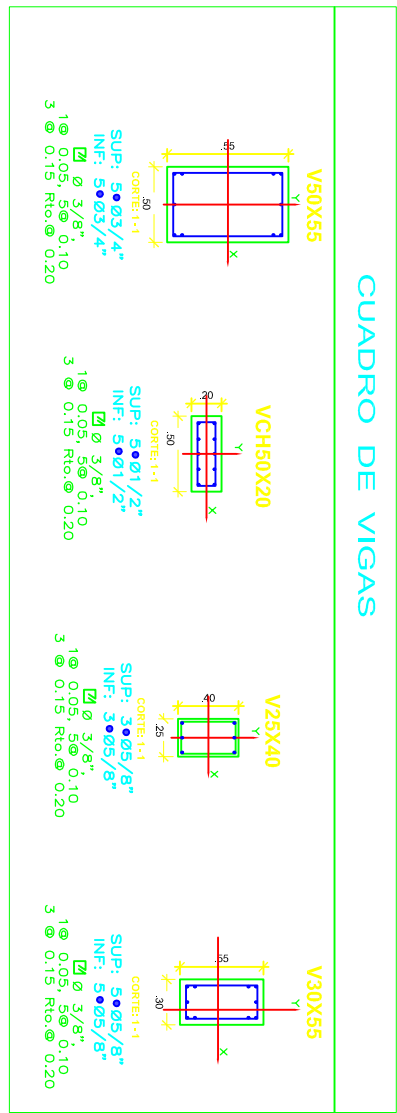


CUADRO DE VIGAS AUXILIARES

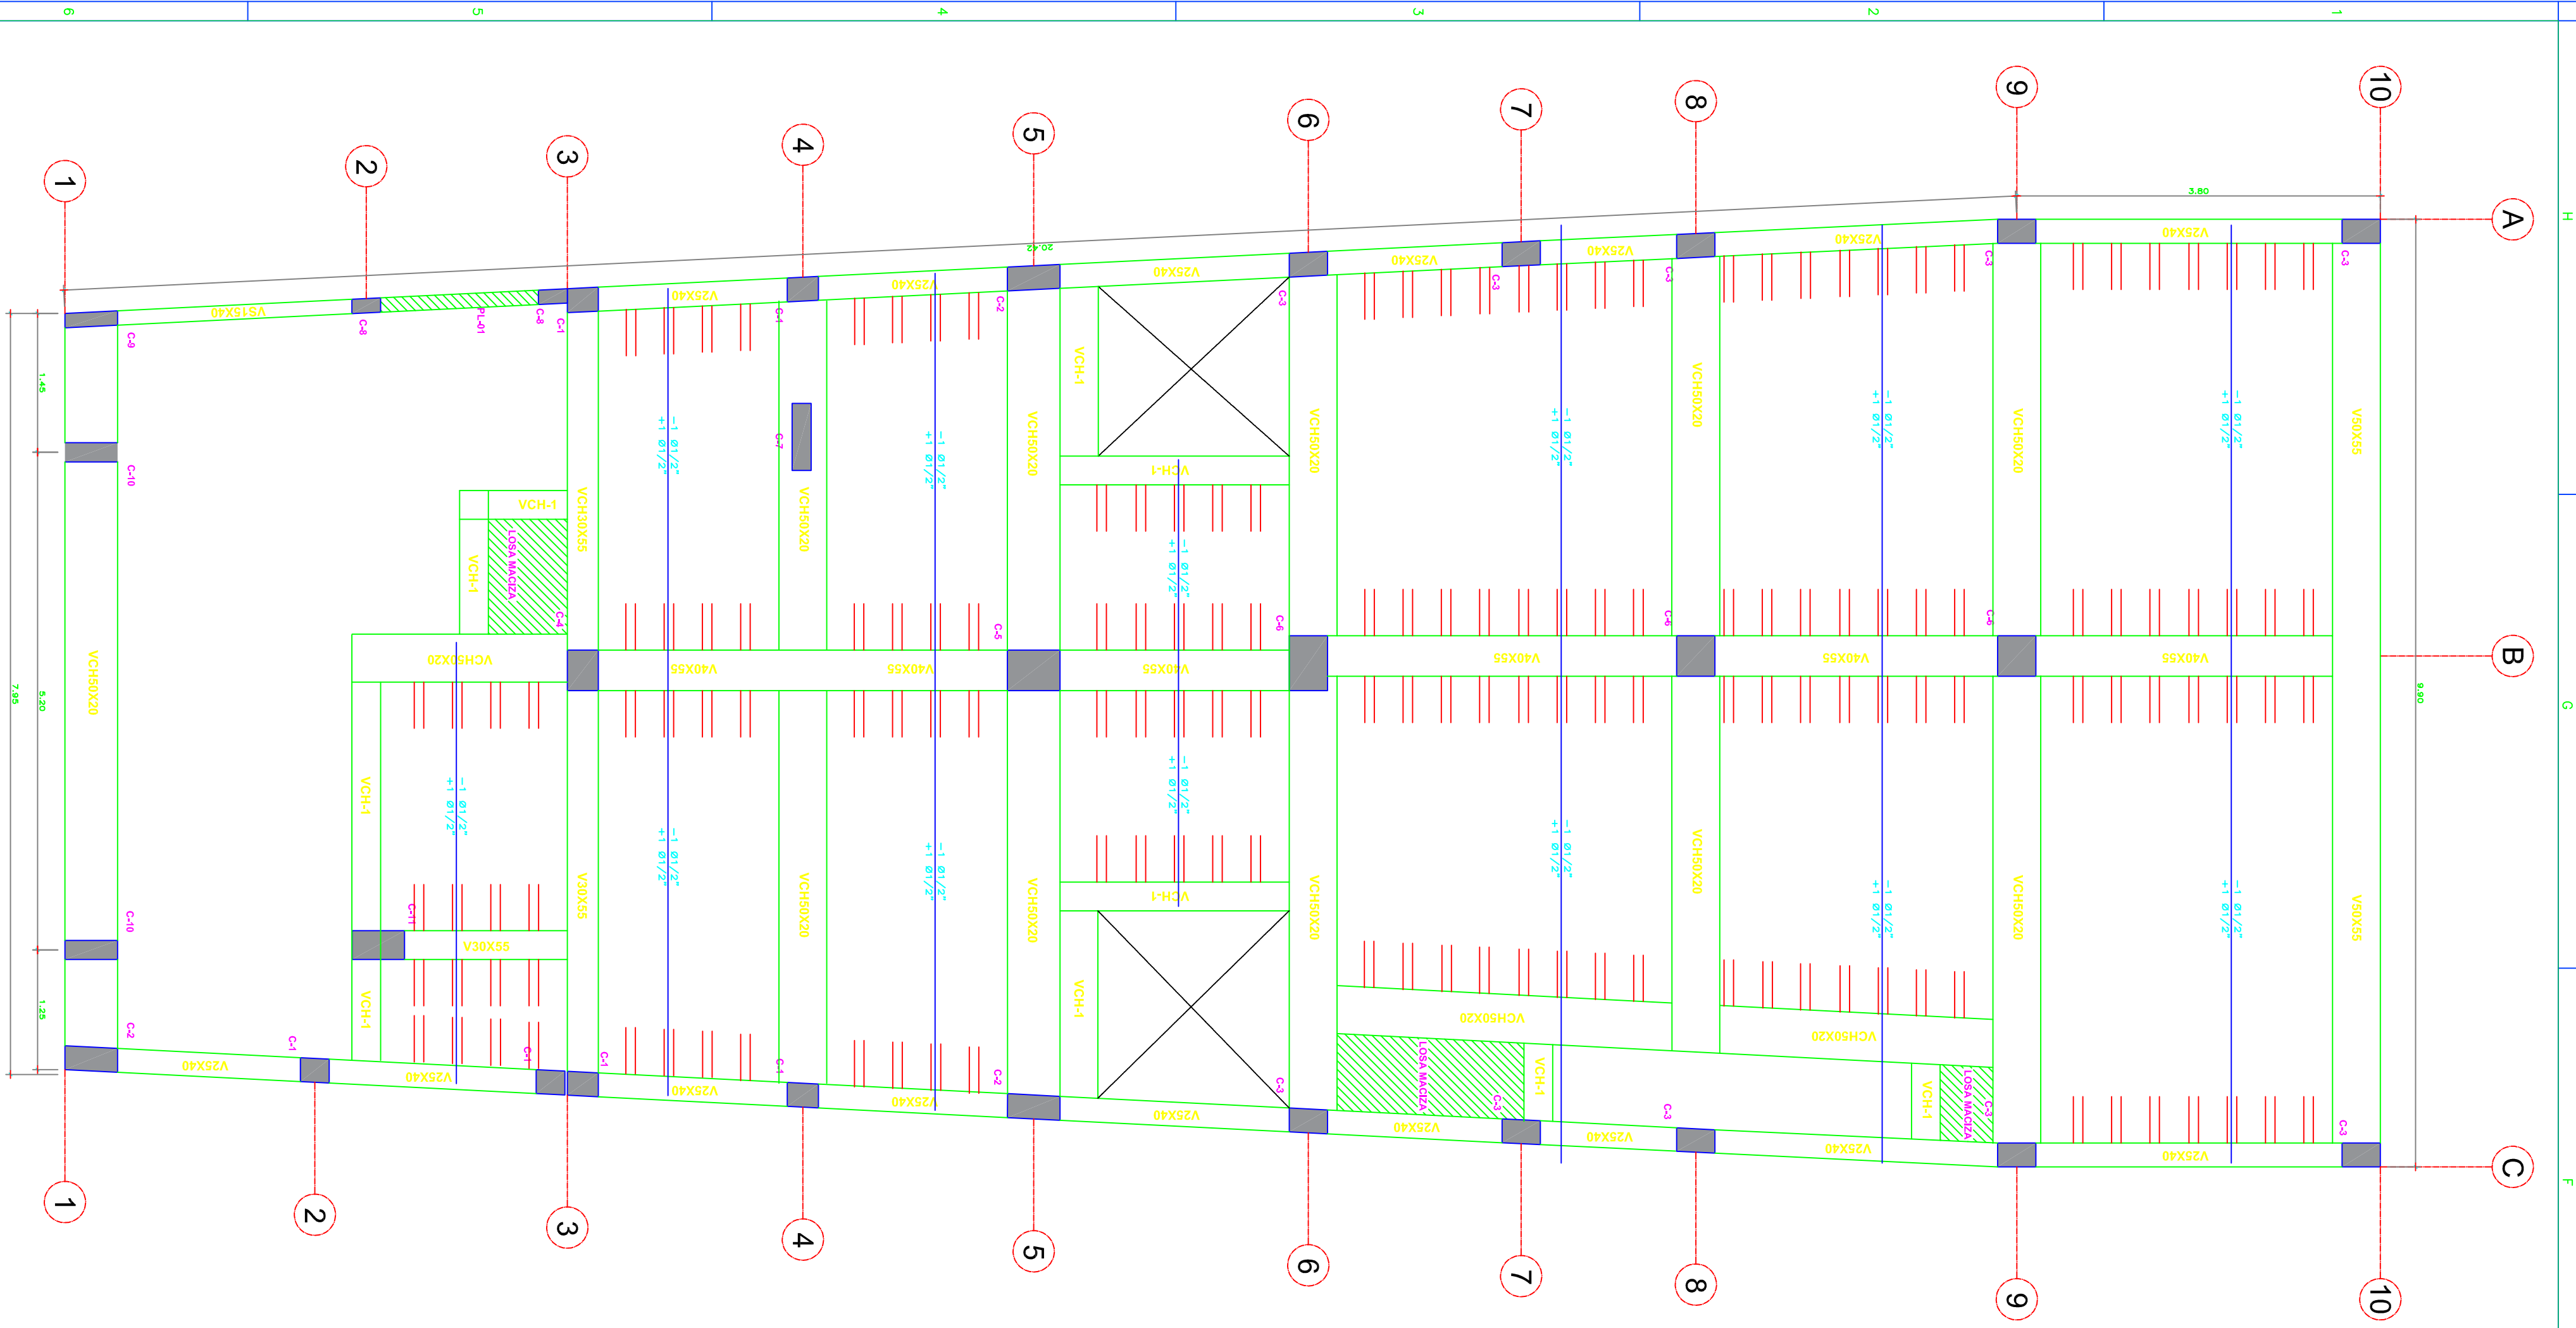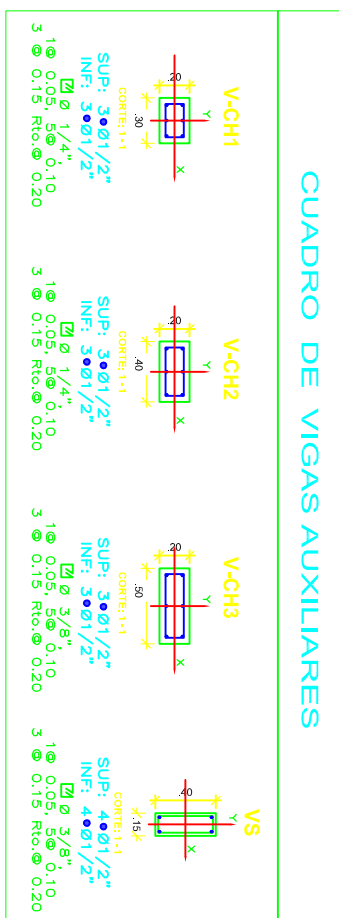

TECHO PRIMER PISO

ESC: 1/50
S/C 200Kg/m²

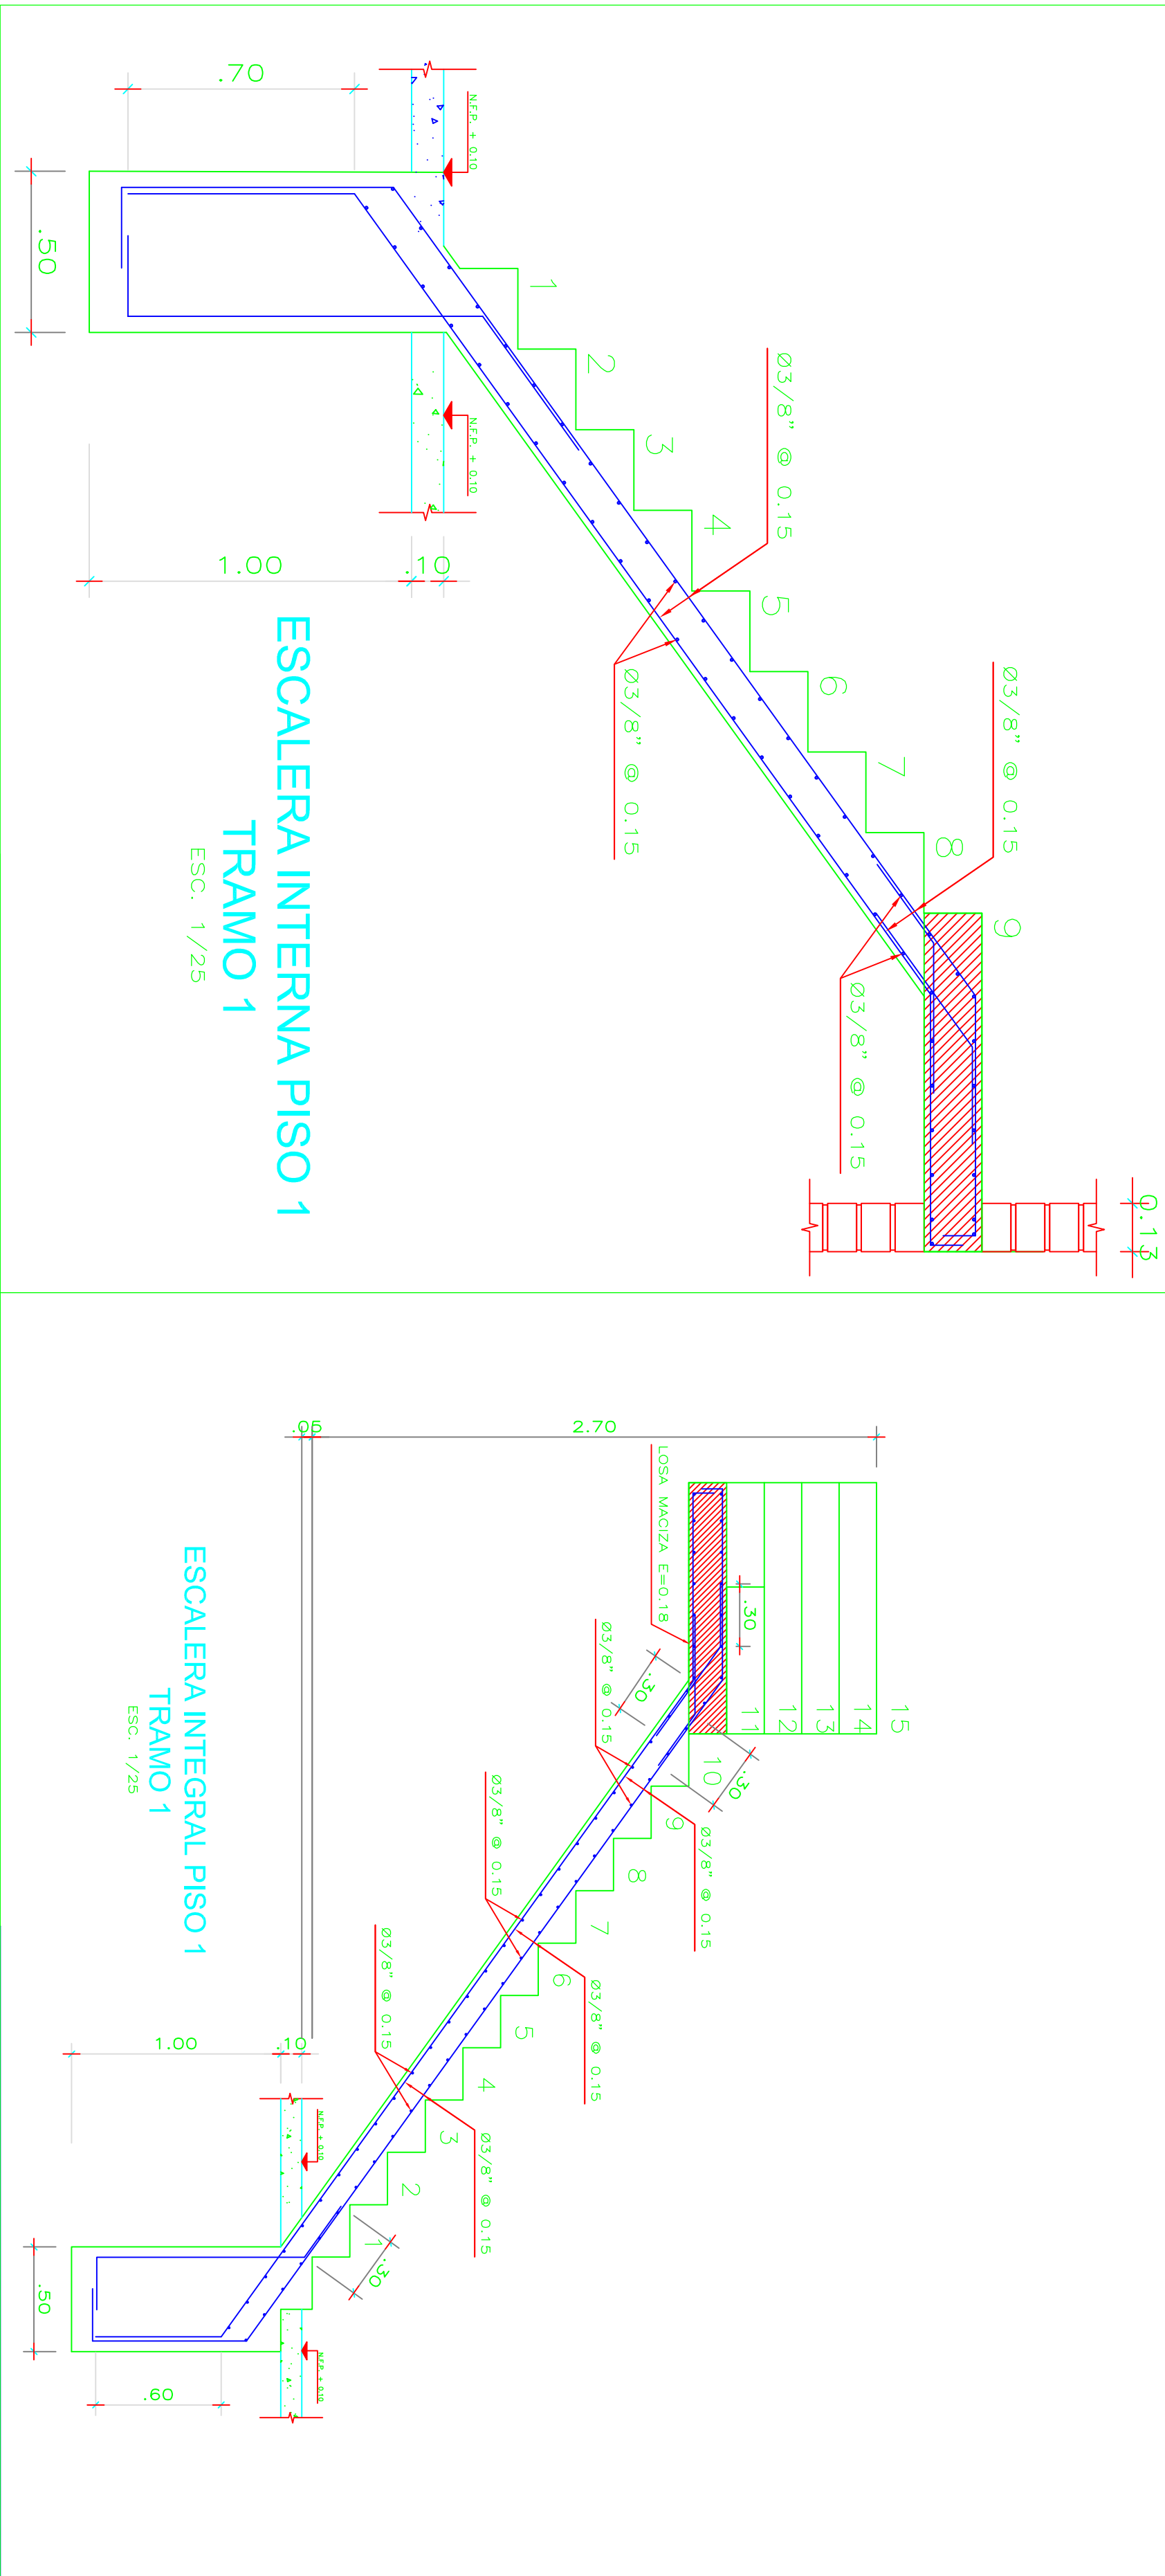

PROPIETARIO: CATHY ELIZABETH CHAMPION TUEROS

PROYECTO: VIVIENDA MULTIFAMILIAR 3 PISOS

PROFESIONAL: ING. GUSTAVO JEREMIAS RIQUE PEREZ

UBICACION: URB. PORTADA DEL SOL DE LA MOLINA II ETAPA MZ N° 11 LOTE 11

ESCALA: 1/50

REVISION: A

FECHA: 16/09/19

ELABORADO: PLACAS Y COLUMNAS

ESC: 2