
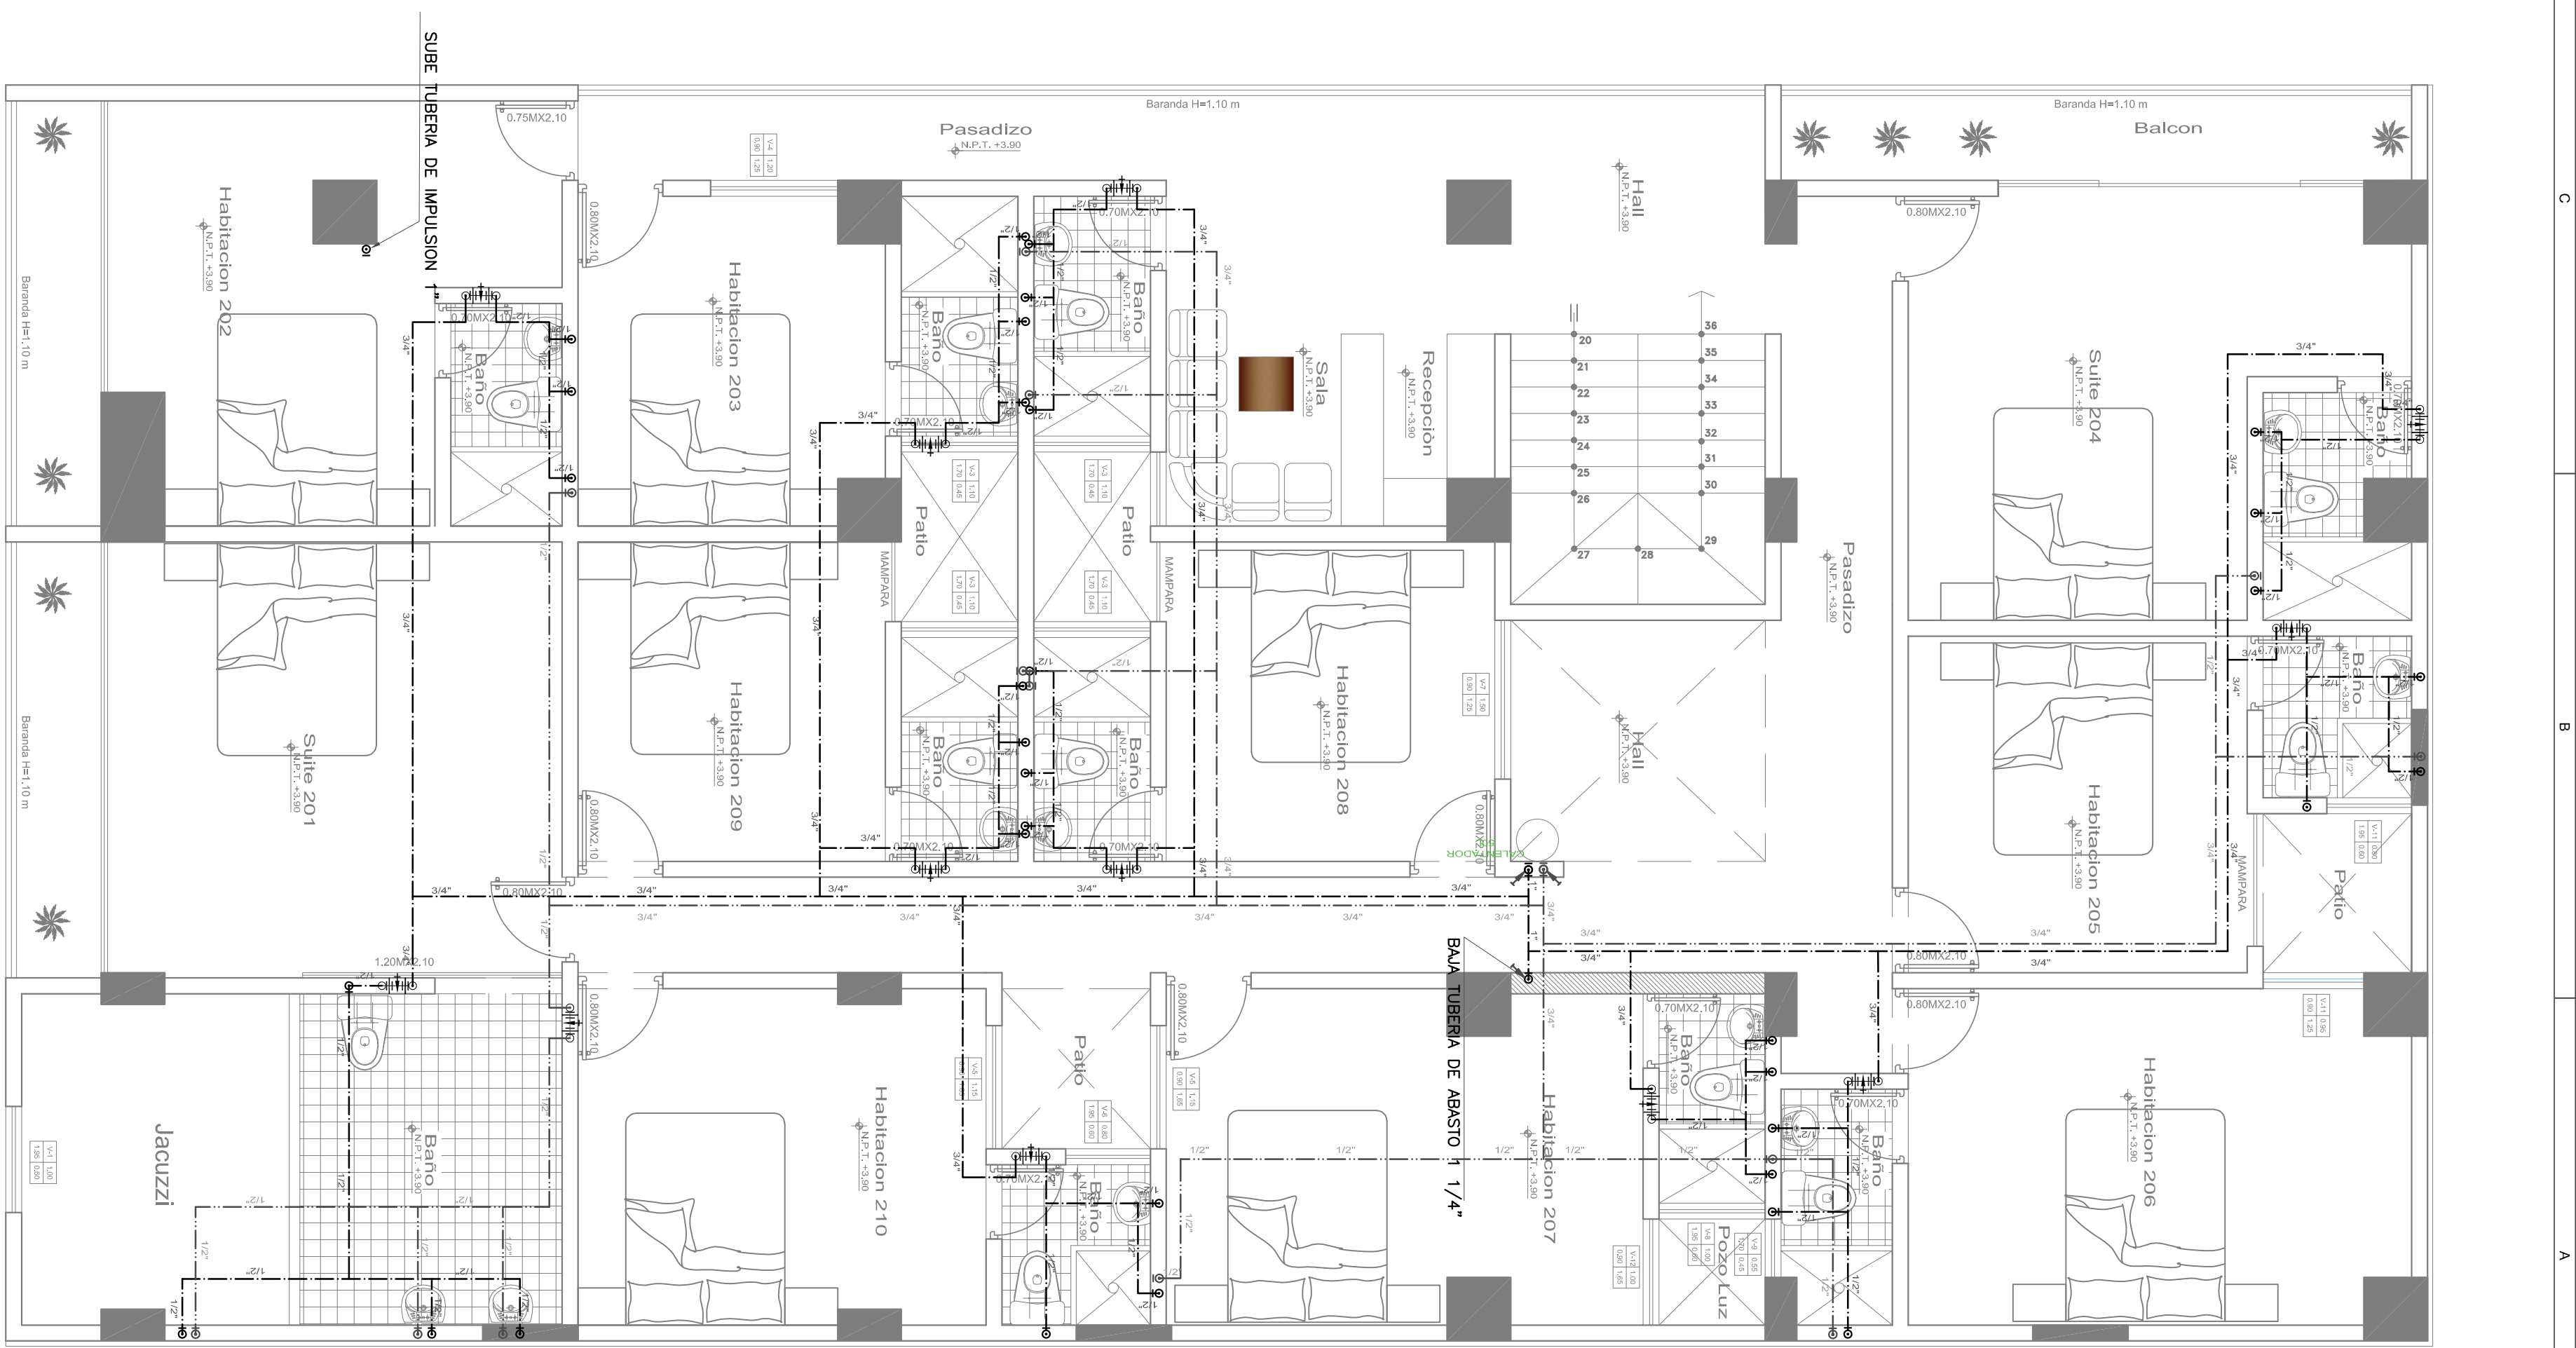
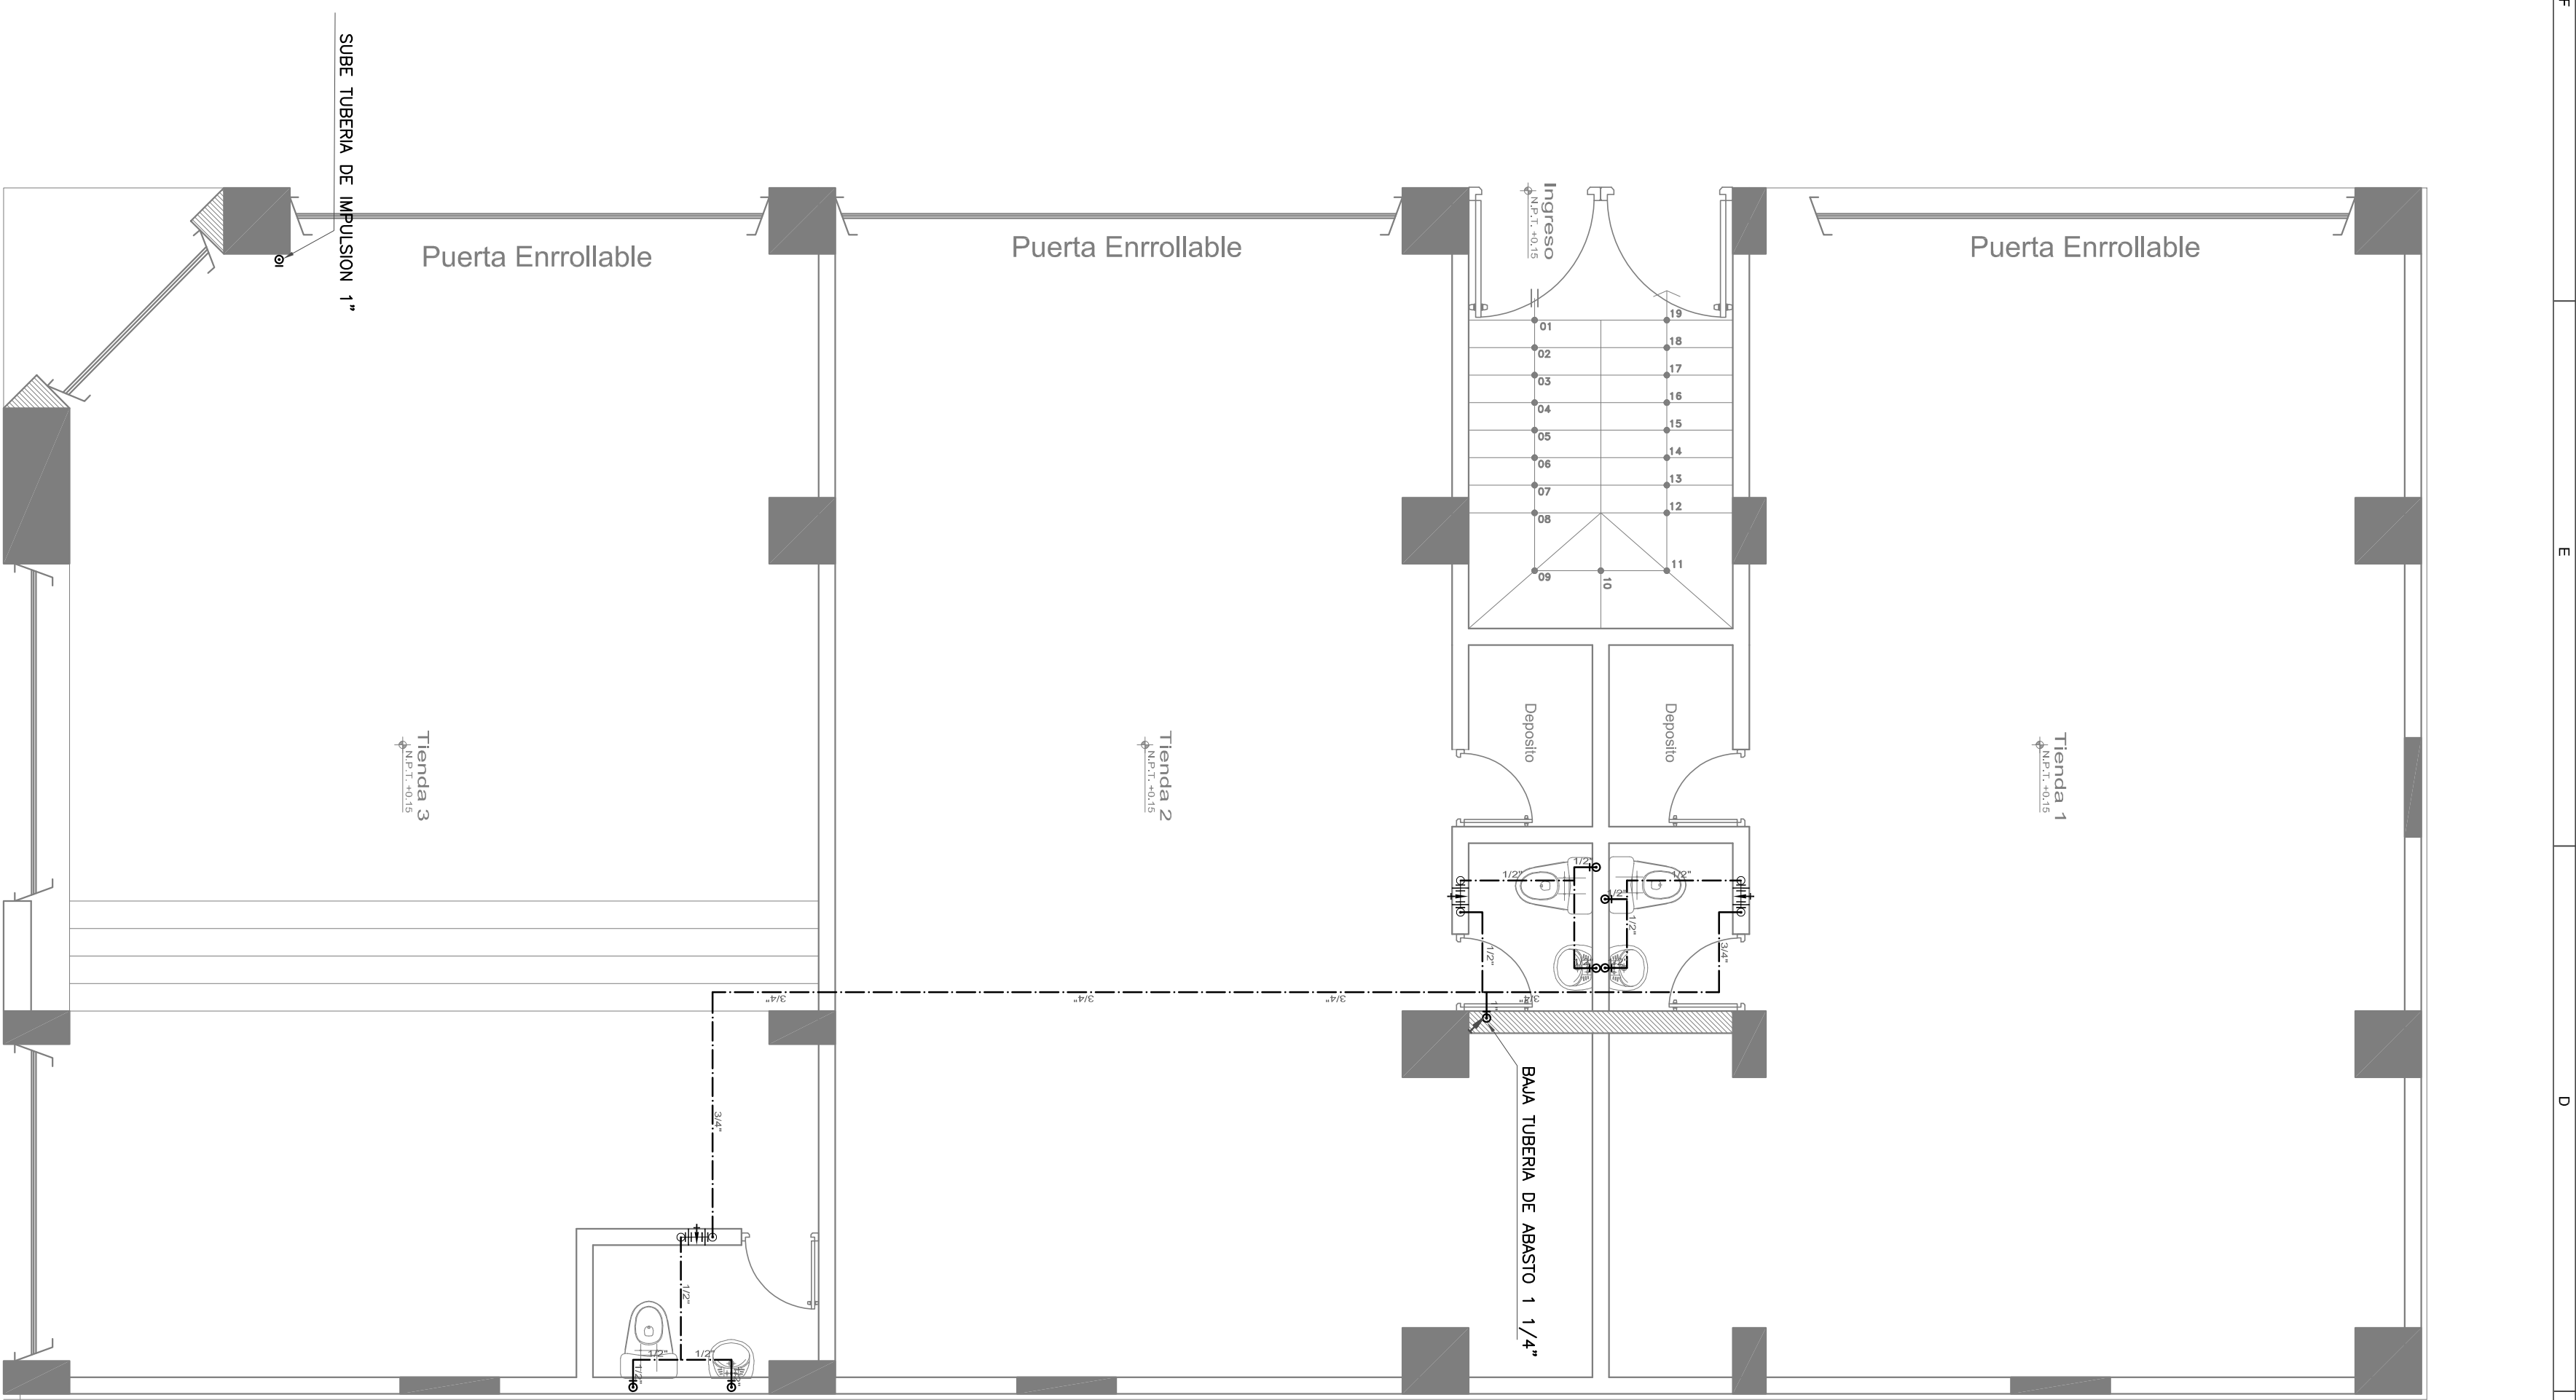


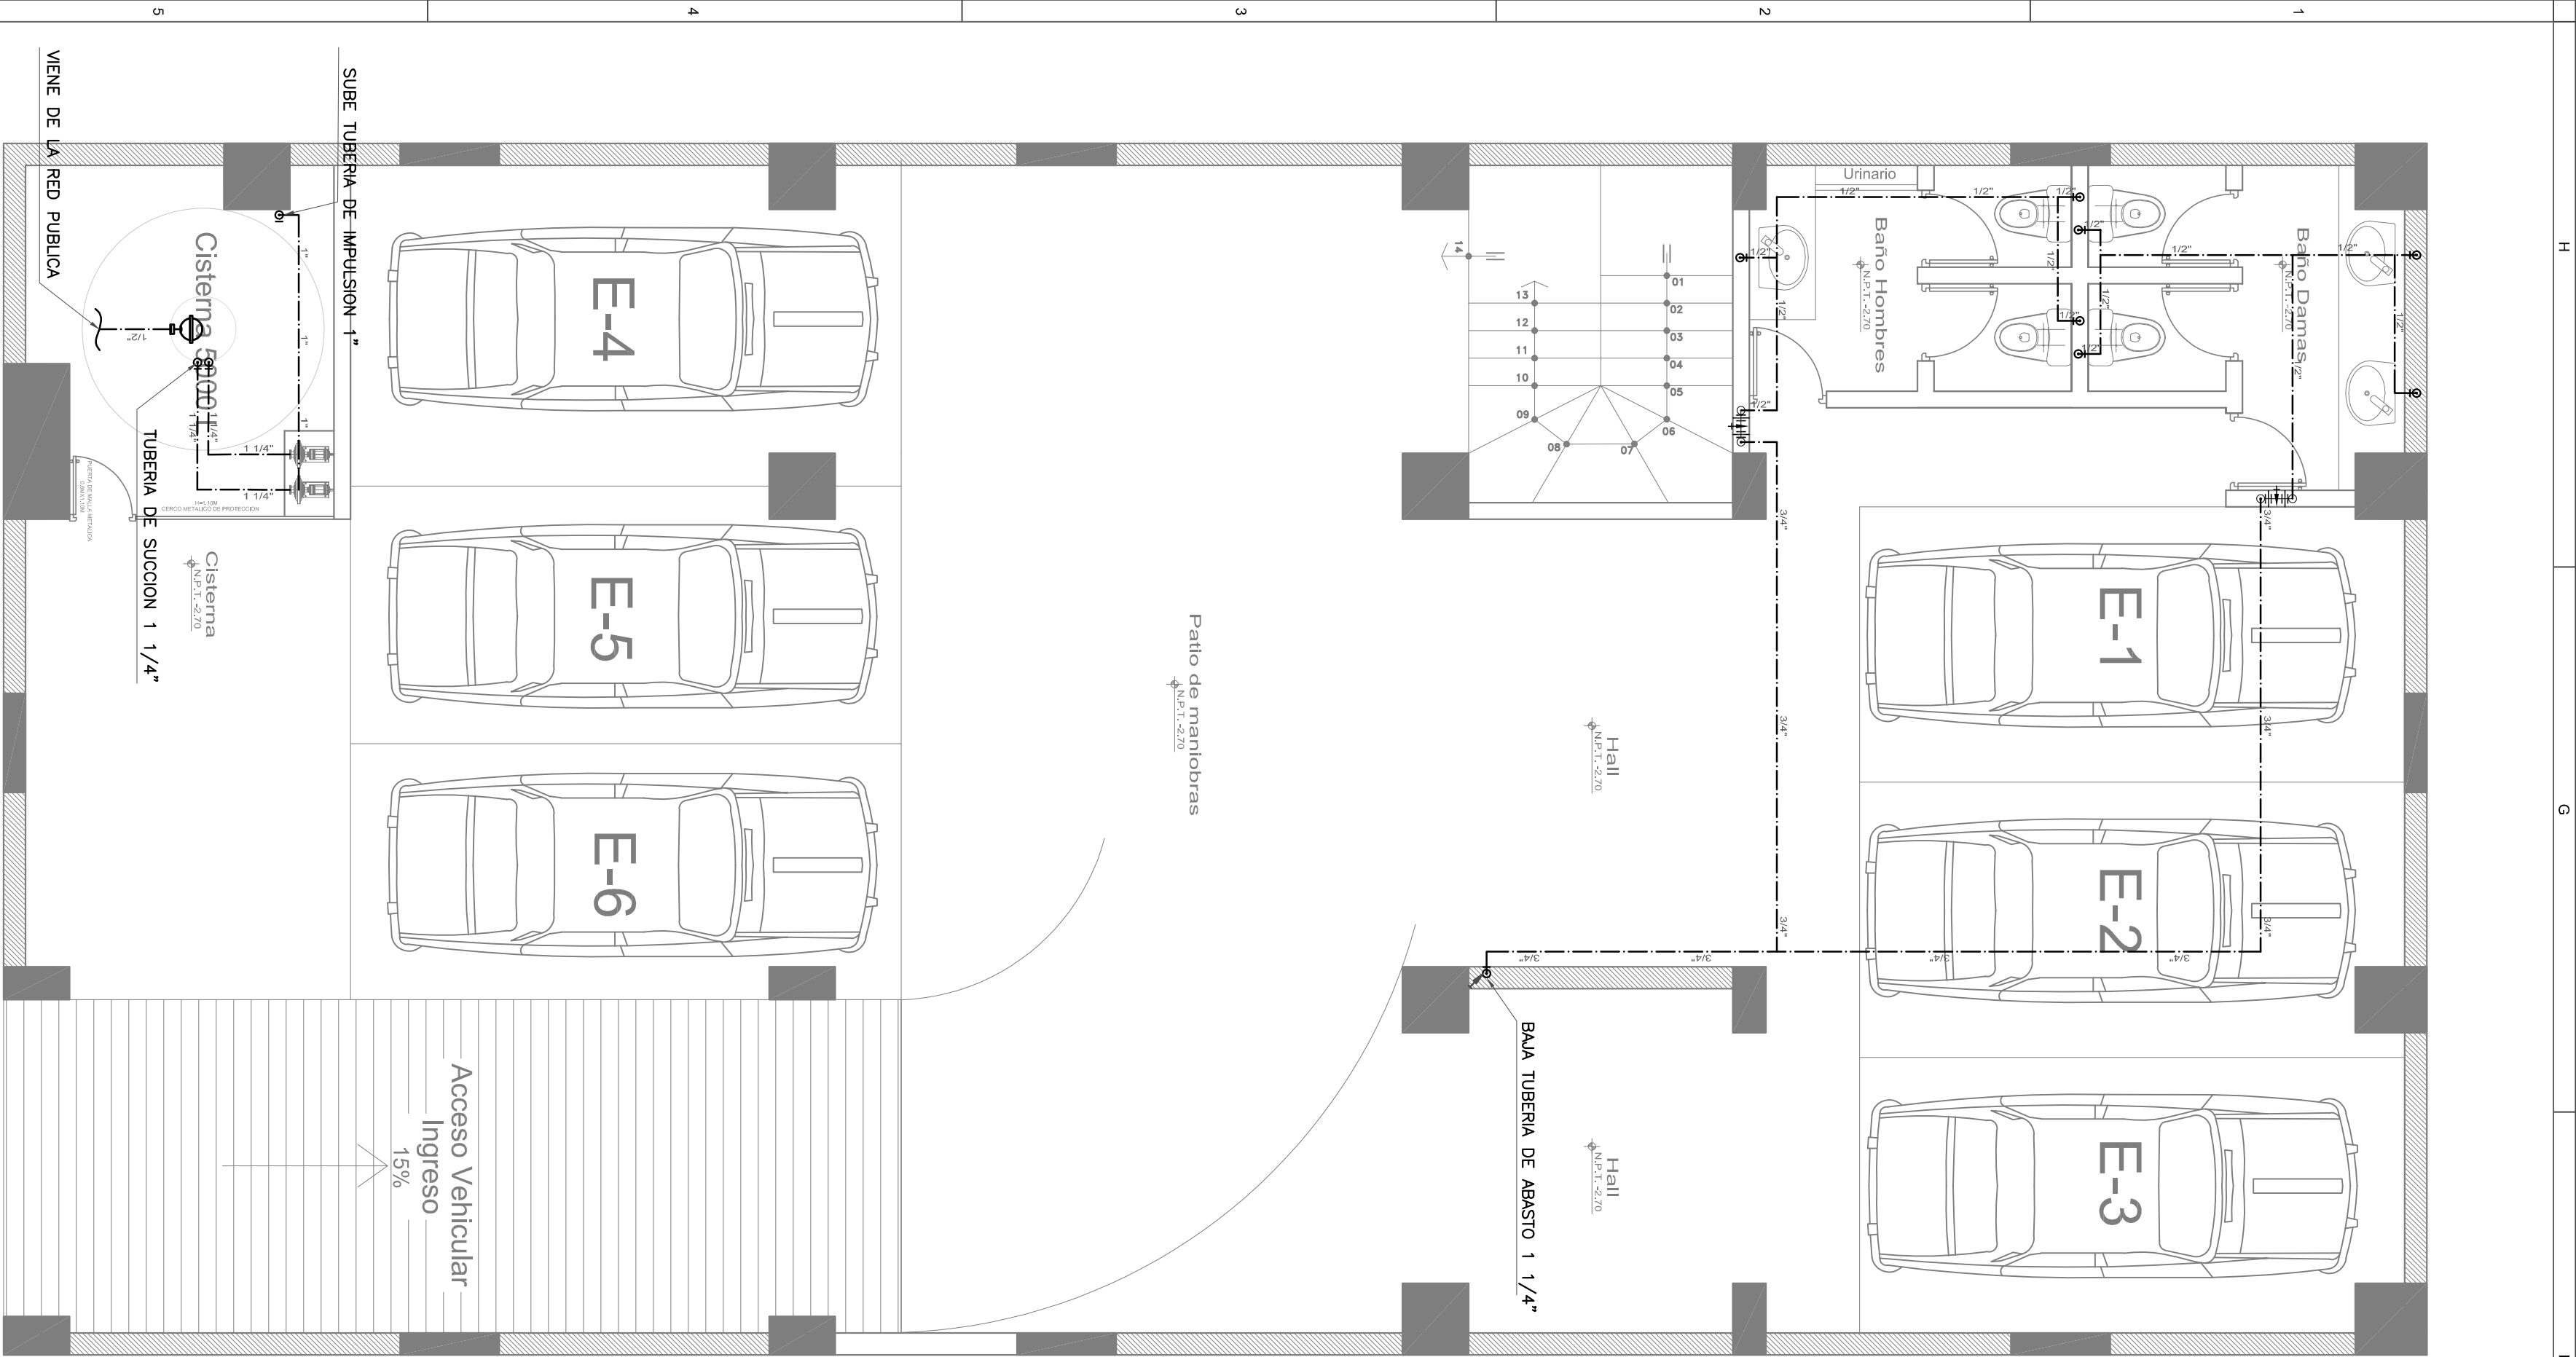

PLANTA: SOTANO

ESC. 1/50

Tipo	Ancho
Alfaisal	Alto

Legenda Ventanas

PLANTA: PRIMER PISO

ESC. 1/50

Tipo	Ancho
Alfaisal	Alto

Legenda Ventanas

PLANTA: SEGUNDO PISO

ESC. 1/50

PROYECTANTE				PROYECTADO			
EUDOCIO AMANCIO SERGA OLIVERA				MERCEDITH SUSANA ZAVALA CARRIONA			
PROYECTO				VIVIENDA CONJUNTO 5 PISOS - SOTANO			
PROFESIONAL				ING. JORGE LUIS DELGADO PEREZ			
UBICACION				INTERSECCION 28 DE JULIO - MANTARO - PANGOA - SATPO - JUNIN			
ESPECIALIDAD				AGUA FRIA - AGUA CALIENTE			
ESCALA				ISS-1			
FECHA				01 DE 04			