



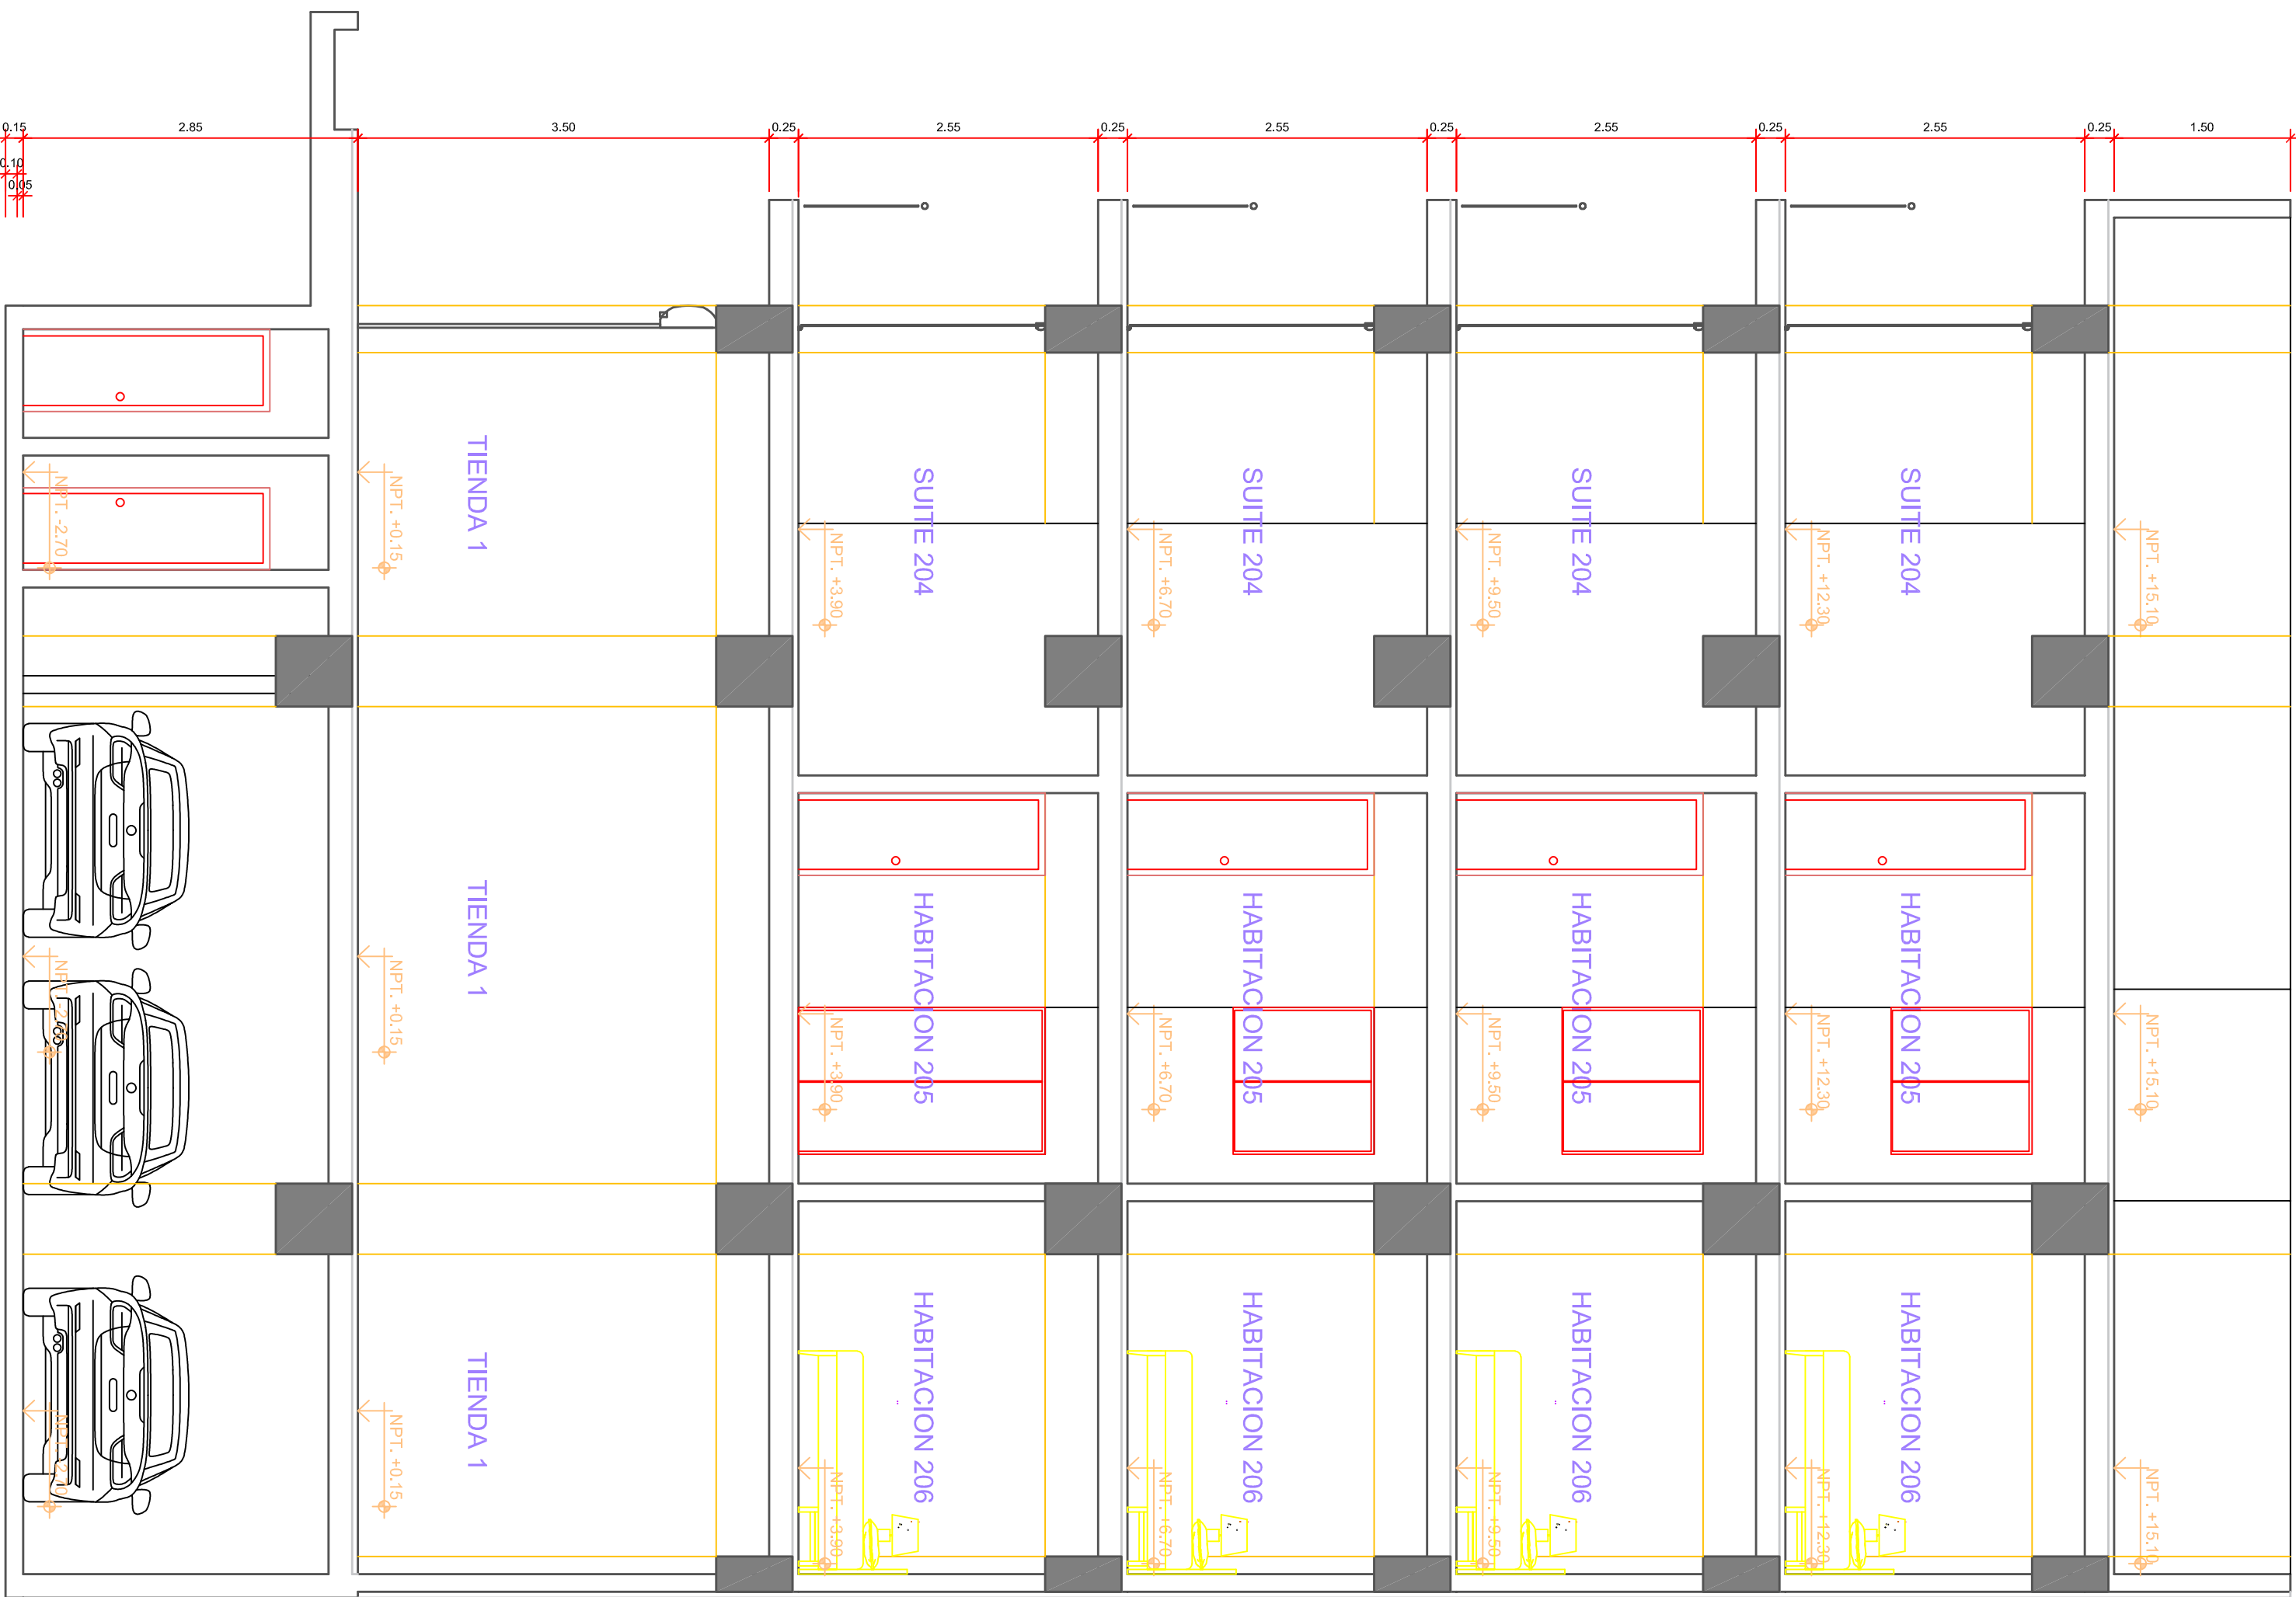

CORTE: A - A
ESC. 1/50

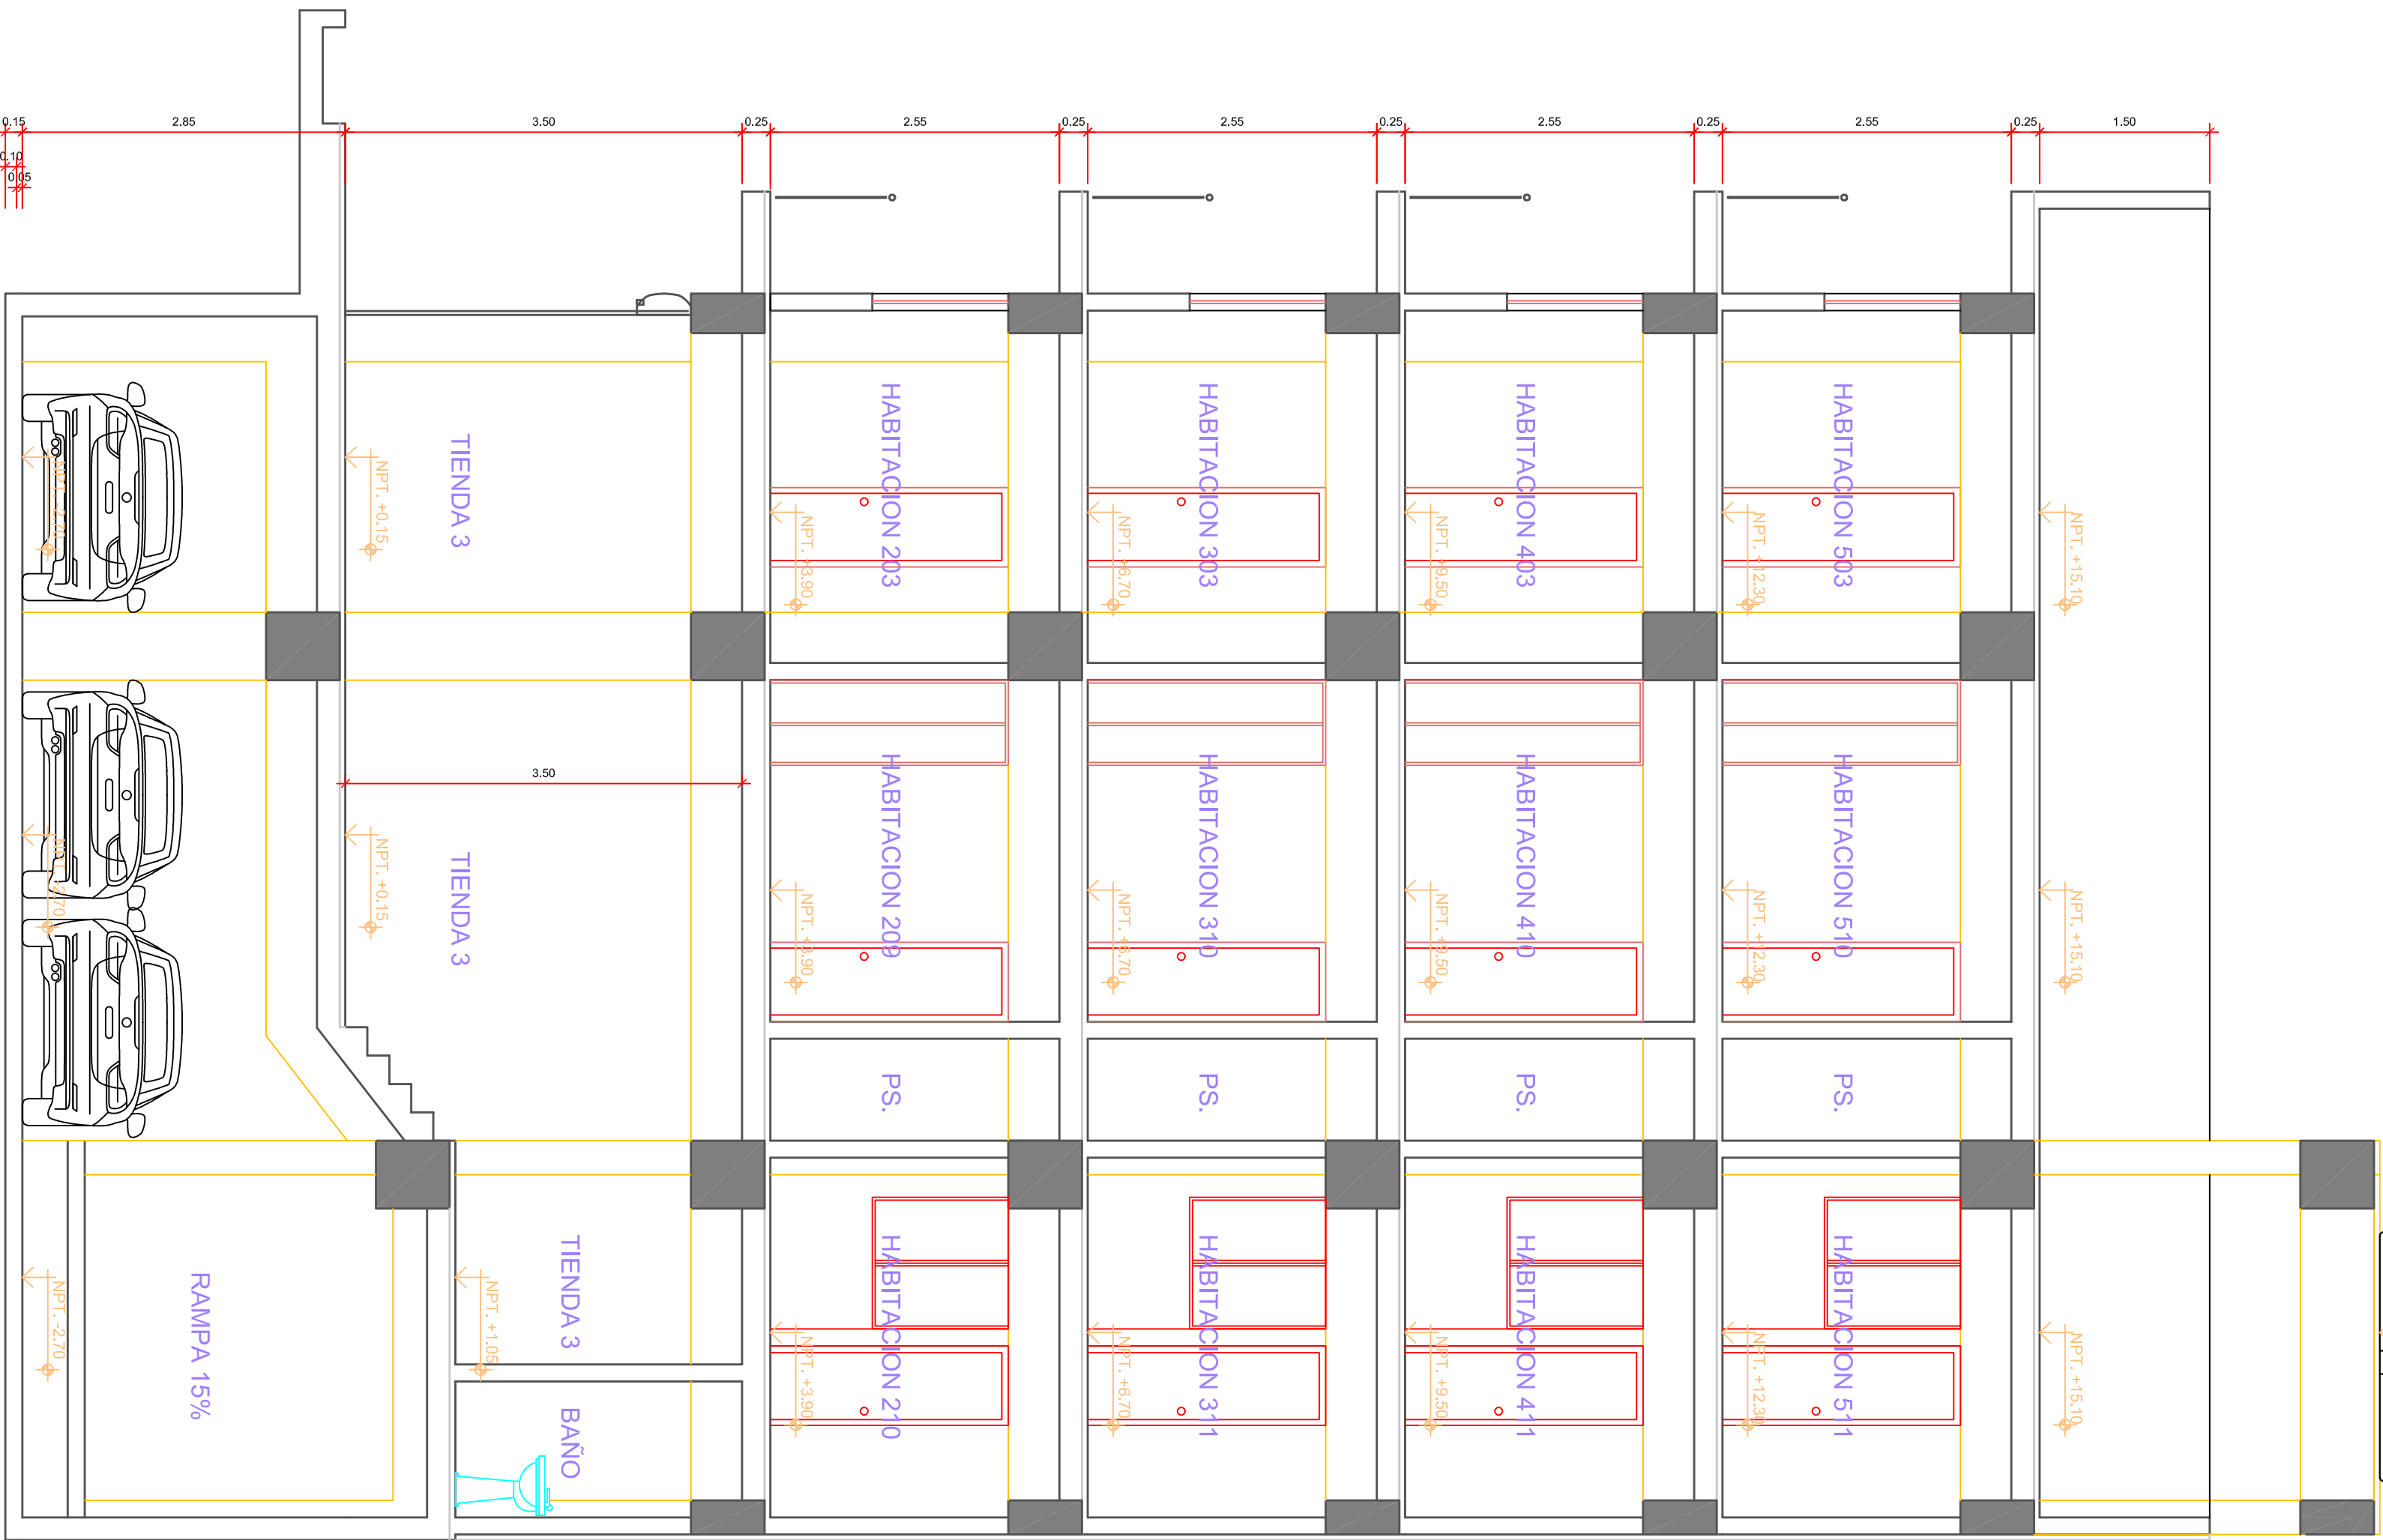

CORTE: B - B
ESC. 1/50

PROYECTANTE		EUDORIO AMANCIO SERRA QUISTE	
PROYECTOR		MERCEDES SUSSANA ZAVALA CARMONA	
PROYECTANTE		VIVIENDA COMERCIO 5 PISOS + SOTANO	
PROYECTANTE		ARQ. VICTOR LIZARDO SALINAS ORTEGA	
PROYECTANTE		CP- 1015	
UBICACION:		INTERSECCION 28 DE JULIO - IMAINTARO - PANGOA - SATIPO - JUNIN	
ESPECIALIDAD:		PLANEA: DISTRIBUCION	
ARQUITECTURA		LAMA: A-4	
ESCALA:		1/50	
BRUTO:		W.A.C.P	
FECHA:		04/09/21	
REVISION:		A	
FECHA:		04/09/21	