



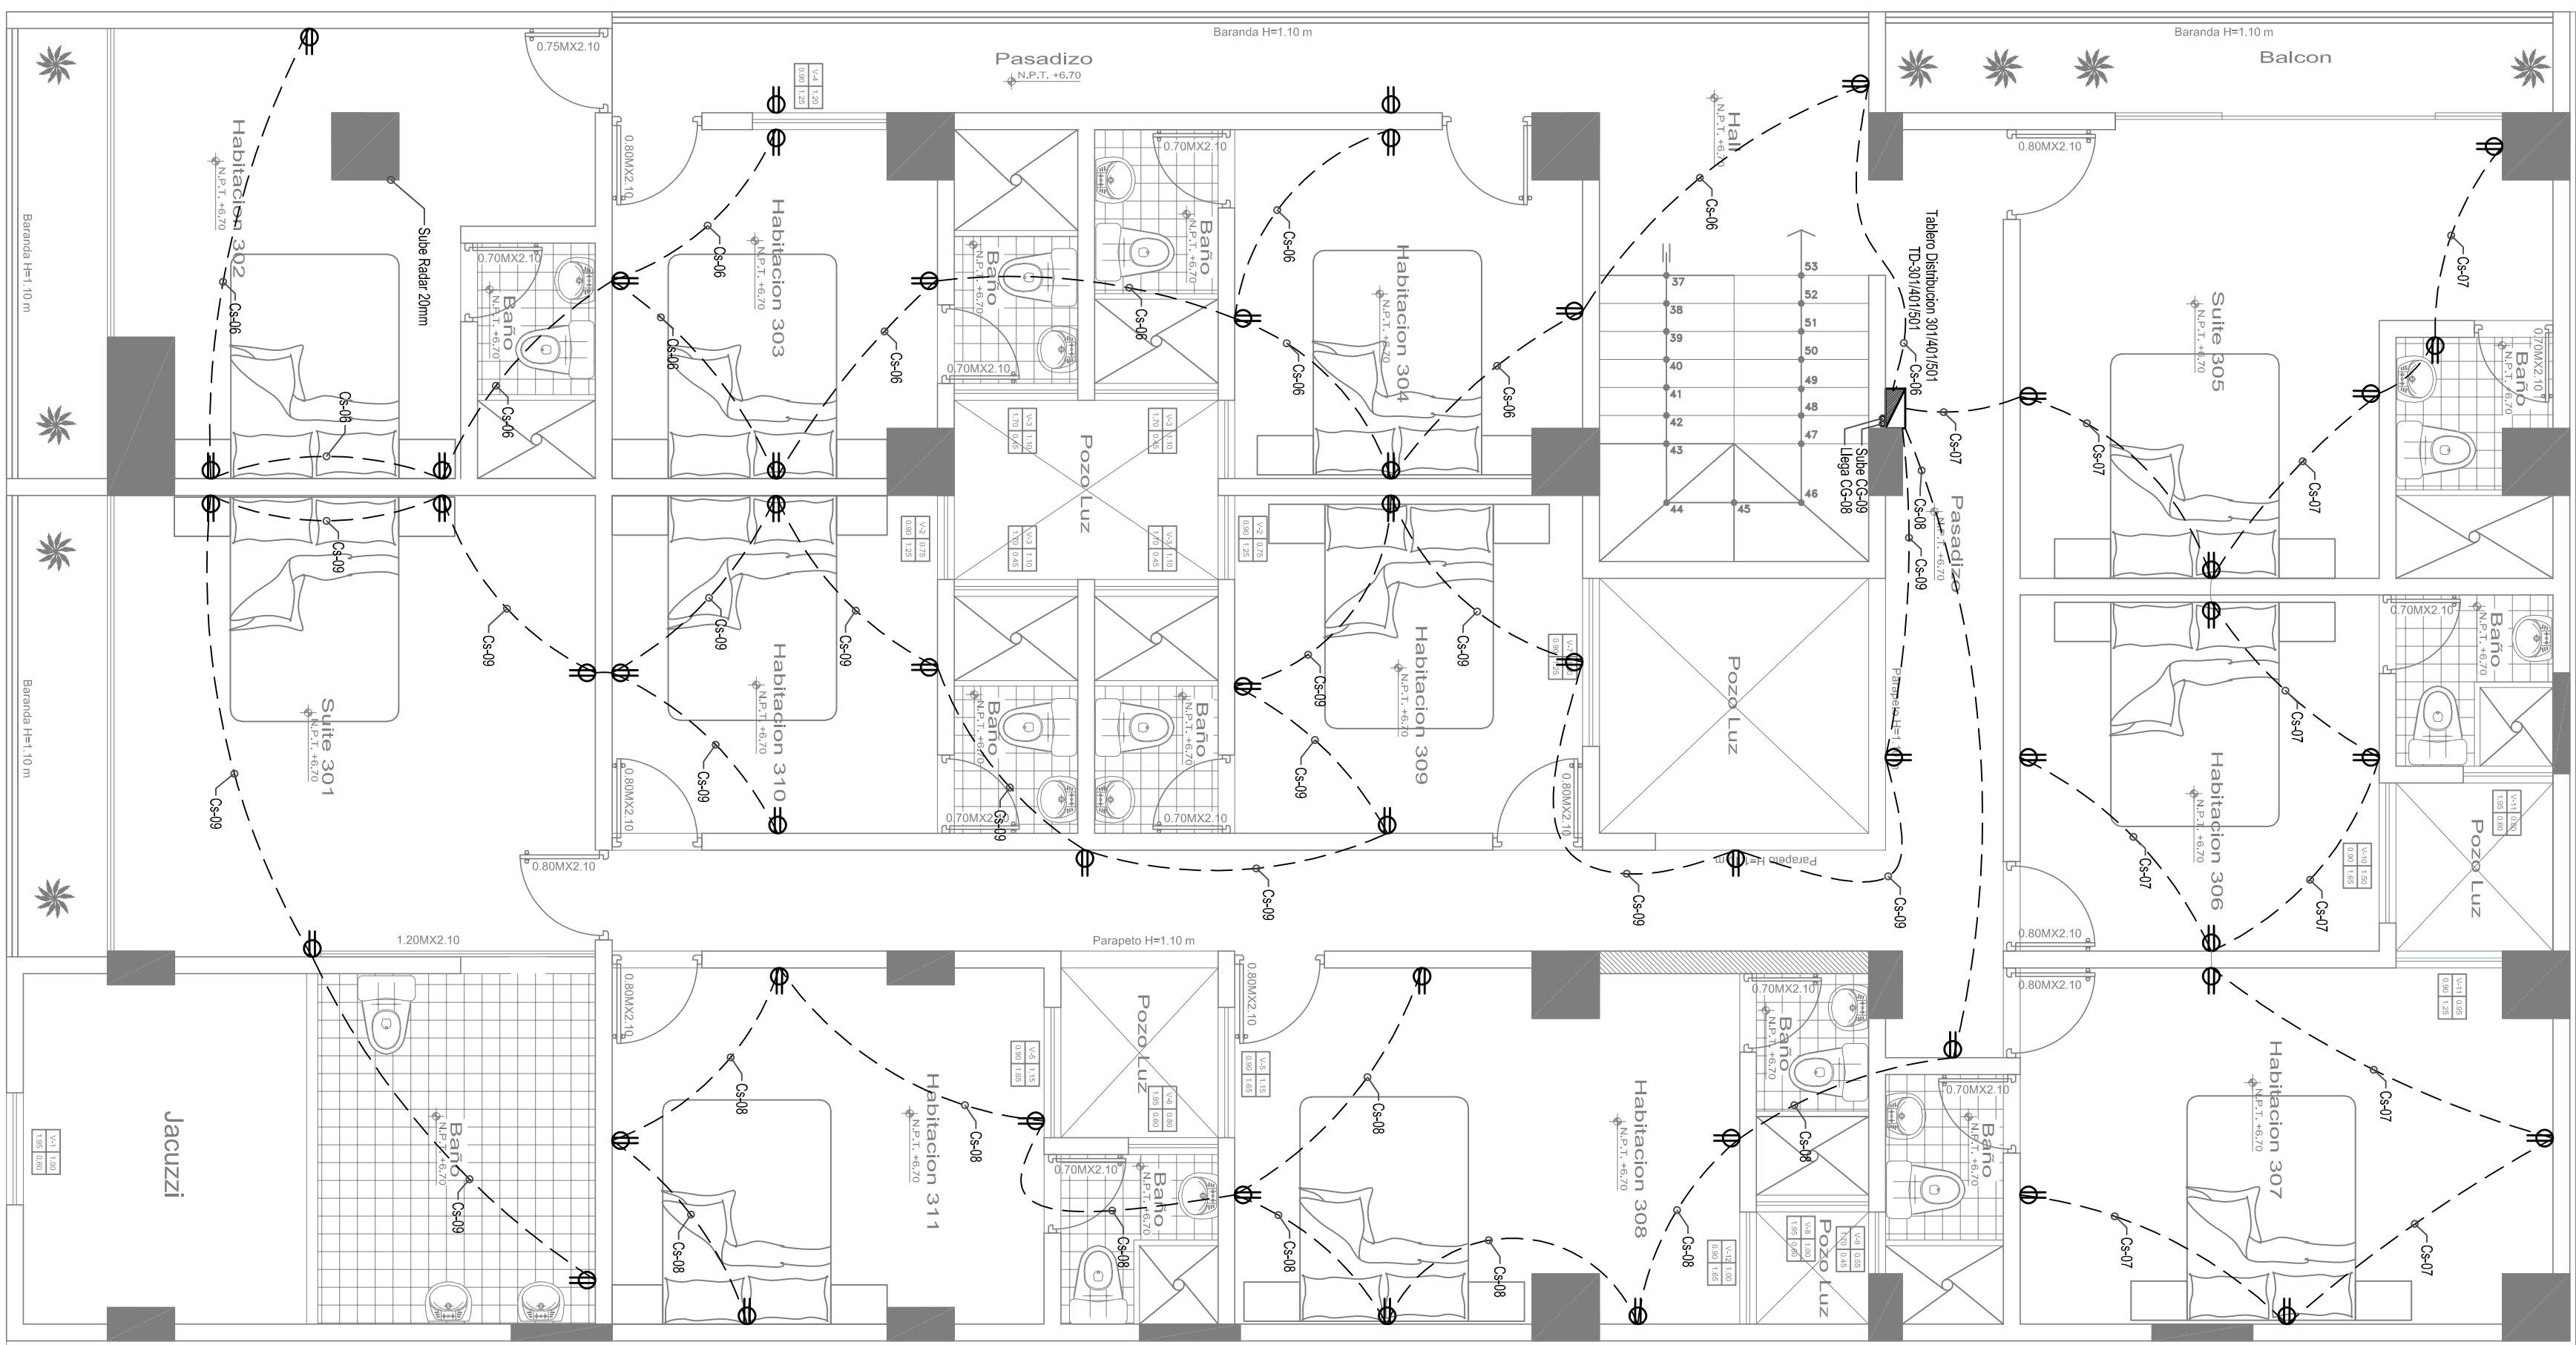

PLANTA: PISO TIPICO

Tipo	Ancho
Alfaisar	Alto


Leyenda Ventanas

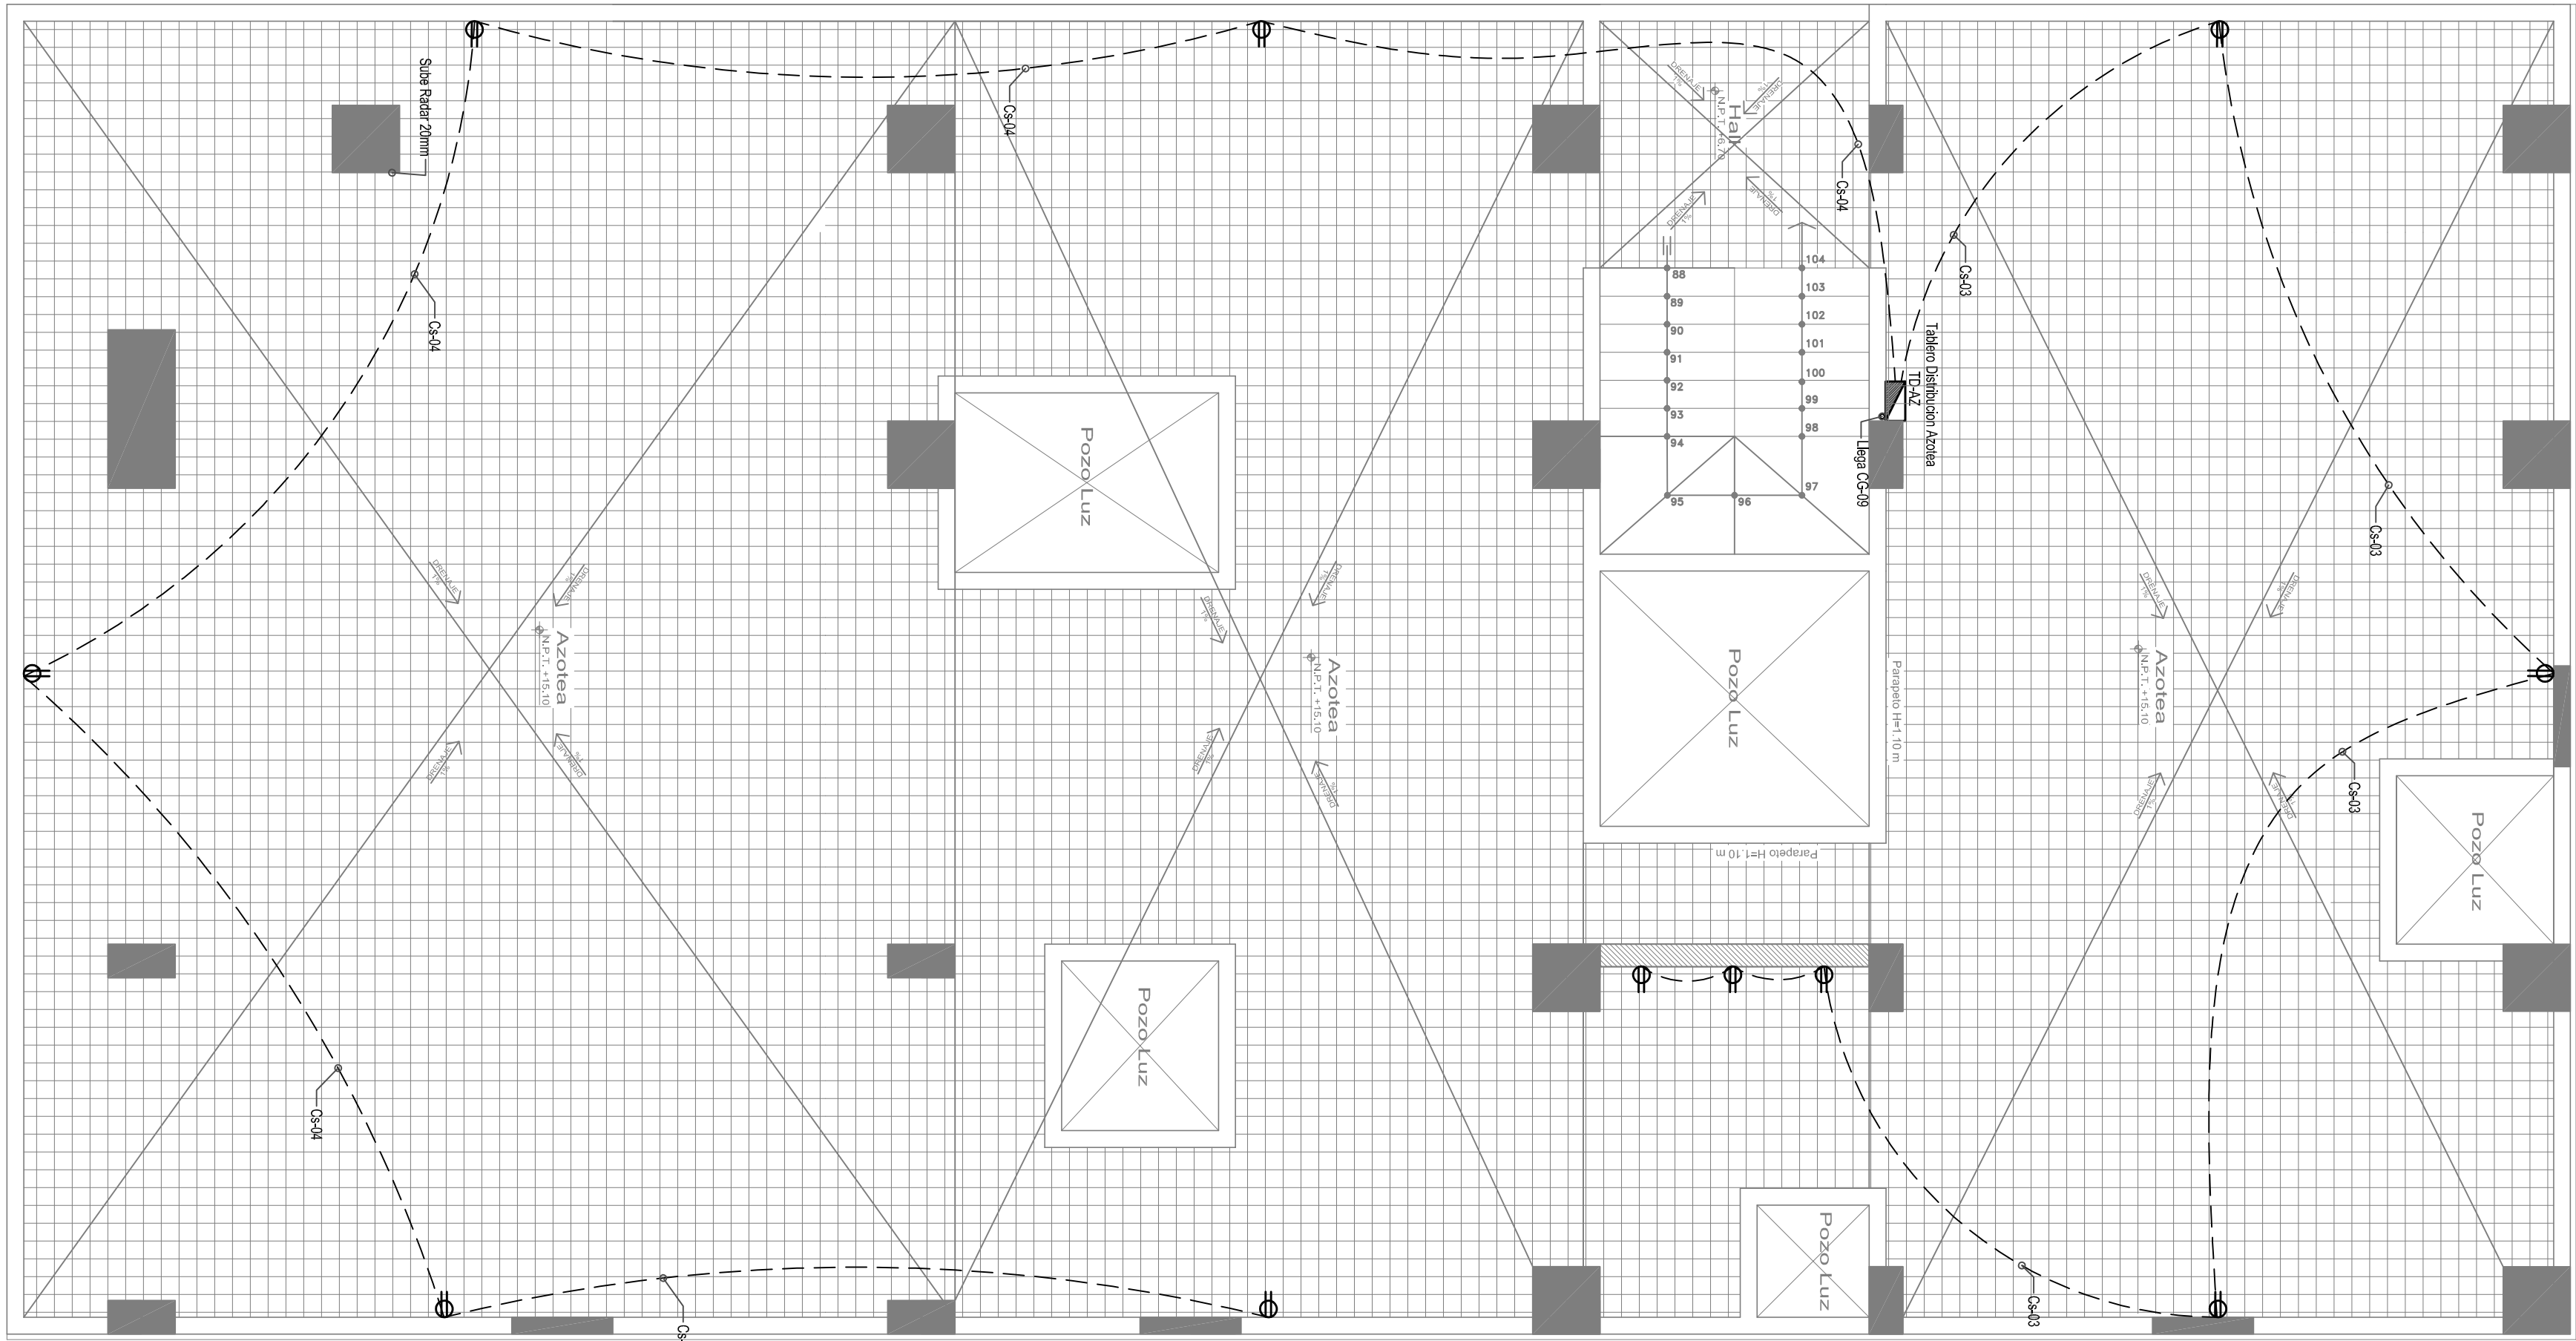

PLANTA: AZOTEA

Tipo	Ancho
Alfaisar	Alto

Leyenda Ventanas

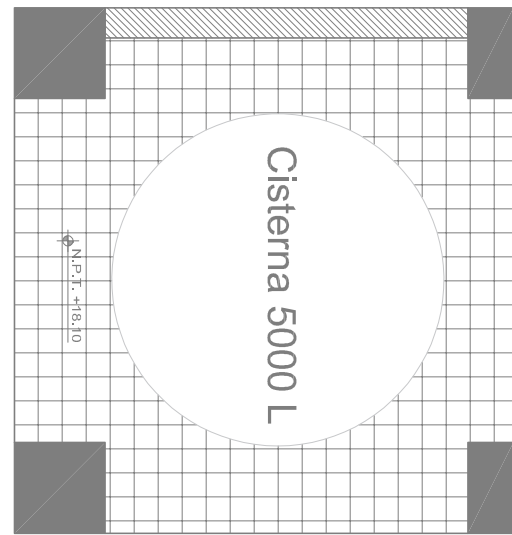

PLANTA: TANQUE
ELEVADO

[illegible]

ESPECIFICACIONES TECNICAS

- [illegible]

NOIA.
INTERRUPTORES DIFERENCIALES:

- c) Según Norma CNE: IS-44(1)7, La corriente Nominal del interruptor diferencial debe ser igual o mayor que la corriente nominal del interruptor automático.
- b) Según Norma CNE: IS-44(1)9, Se puede instalar un interruptor diferencial de suma de sensibilidad en cables entubado derivado e instalado aguas abajo del interruptor automático respectivo.

LEYENDA

[illegible]

PROPIETARIO	ELIDCIO AMANCIO SERRA OLIVEIRA		
PROYECTO	MERCEDOS SUSSANA ZAYLA CARMOVA		
PROFESIONAL	ING. JOSE DANIEL ANGELAS PEREZ	OP#	151469
UBICACION:	INTERSECCION 28 DE JULIO - MANTARJO - PANGOLA - SATPO - JUNJIN		
ESPECIALIDAD:	INST. ELECTRICAS	P.A.M.#	TOMACORRIENTES
ESCALA	1/50	DIBUJO:	FECHA: 04/09/21 REVISION: A
			IIEE-4
			04 DE 08