

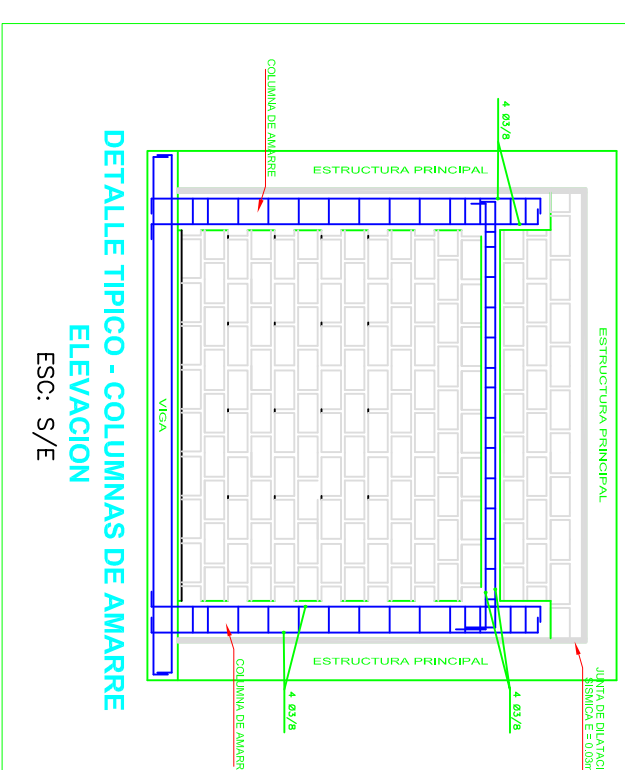
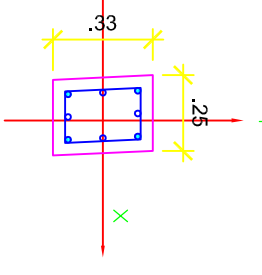
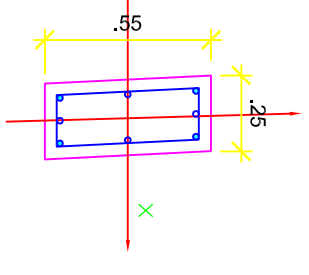
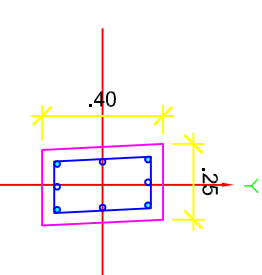
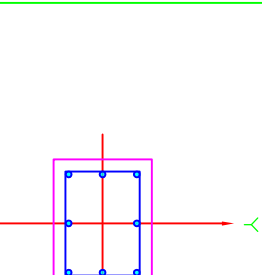
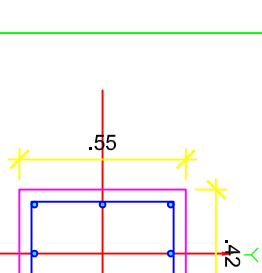


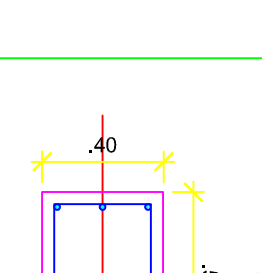

CUADRO DE COLUMNAS						
TIPO	C-1	C-2	C-3	C-4	C-5	C-6
DIMENSION						
ACERO	4 ● Ø 5/8" 4 ○ Ø 1/2"	4 ● Ø 5/8" 4 ○ Ø 1/2"	4 ● Ø 5/8" 4 ○ Ø 1/2"	8 ● Ø 3/4"	8 ● Ø 3/4"	8 ● Ø 1/2"
1° NIVEL 2° NIVEL 3° NIVEL 4° NIVEL	1 ⊗ Ø 3/8" 1 ⊗ 0.05, 7 ⊗ 0.10 Rio ⊗ 0.20	1 ⊗ Ø 3/8" 1 ⊗ 0.05, 7 ⊗ 0.10 Rio ⊗ 0.20	1 ⊗ Ø 3/8" 1 ⊗ 0.05, 7 ⊗ 0.10 Rio ⊗ 0.20	1 ⊗ Ø 3/8" 1 ⊗ 0.05, 7 ⊗ 0.10 Rio ⊗ 0.20	1 ⊗ Ø 1/4" 1 ⊗ 0.05, 7 ⊗ 0.10 Rio ⊗ 0.20	1 ⊗ Ø 1/4" 1 ⊗ 0.05, 7 ⊗ 0.10 Rio ⊗ 0.20

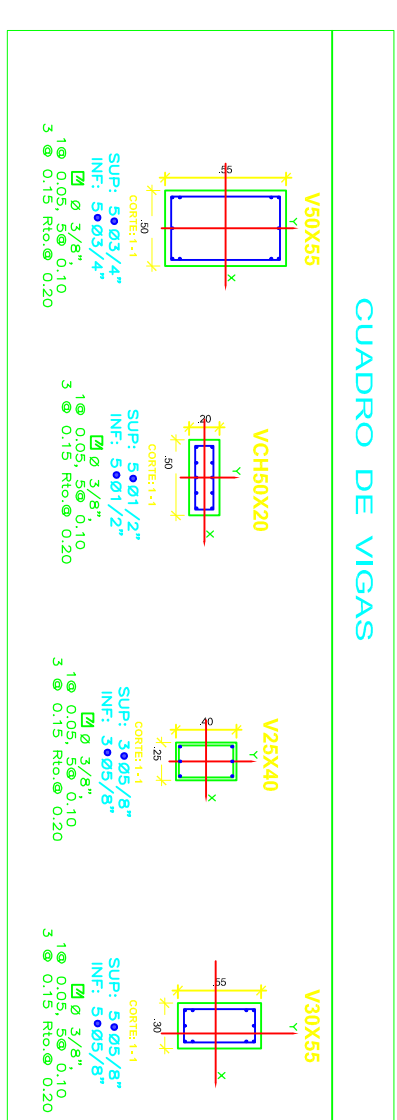


















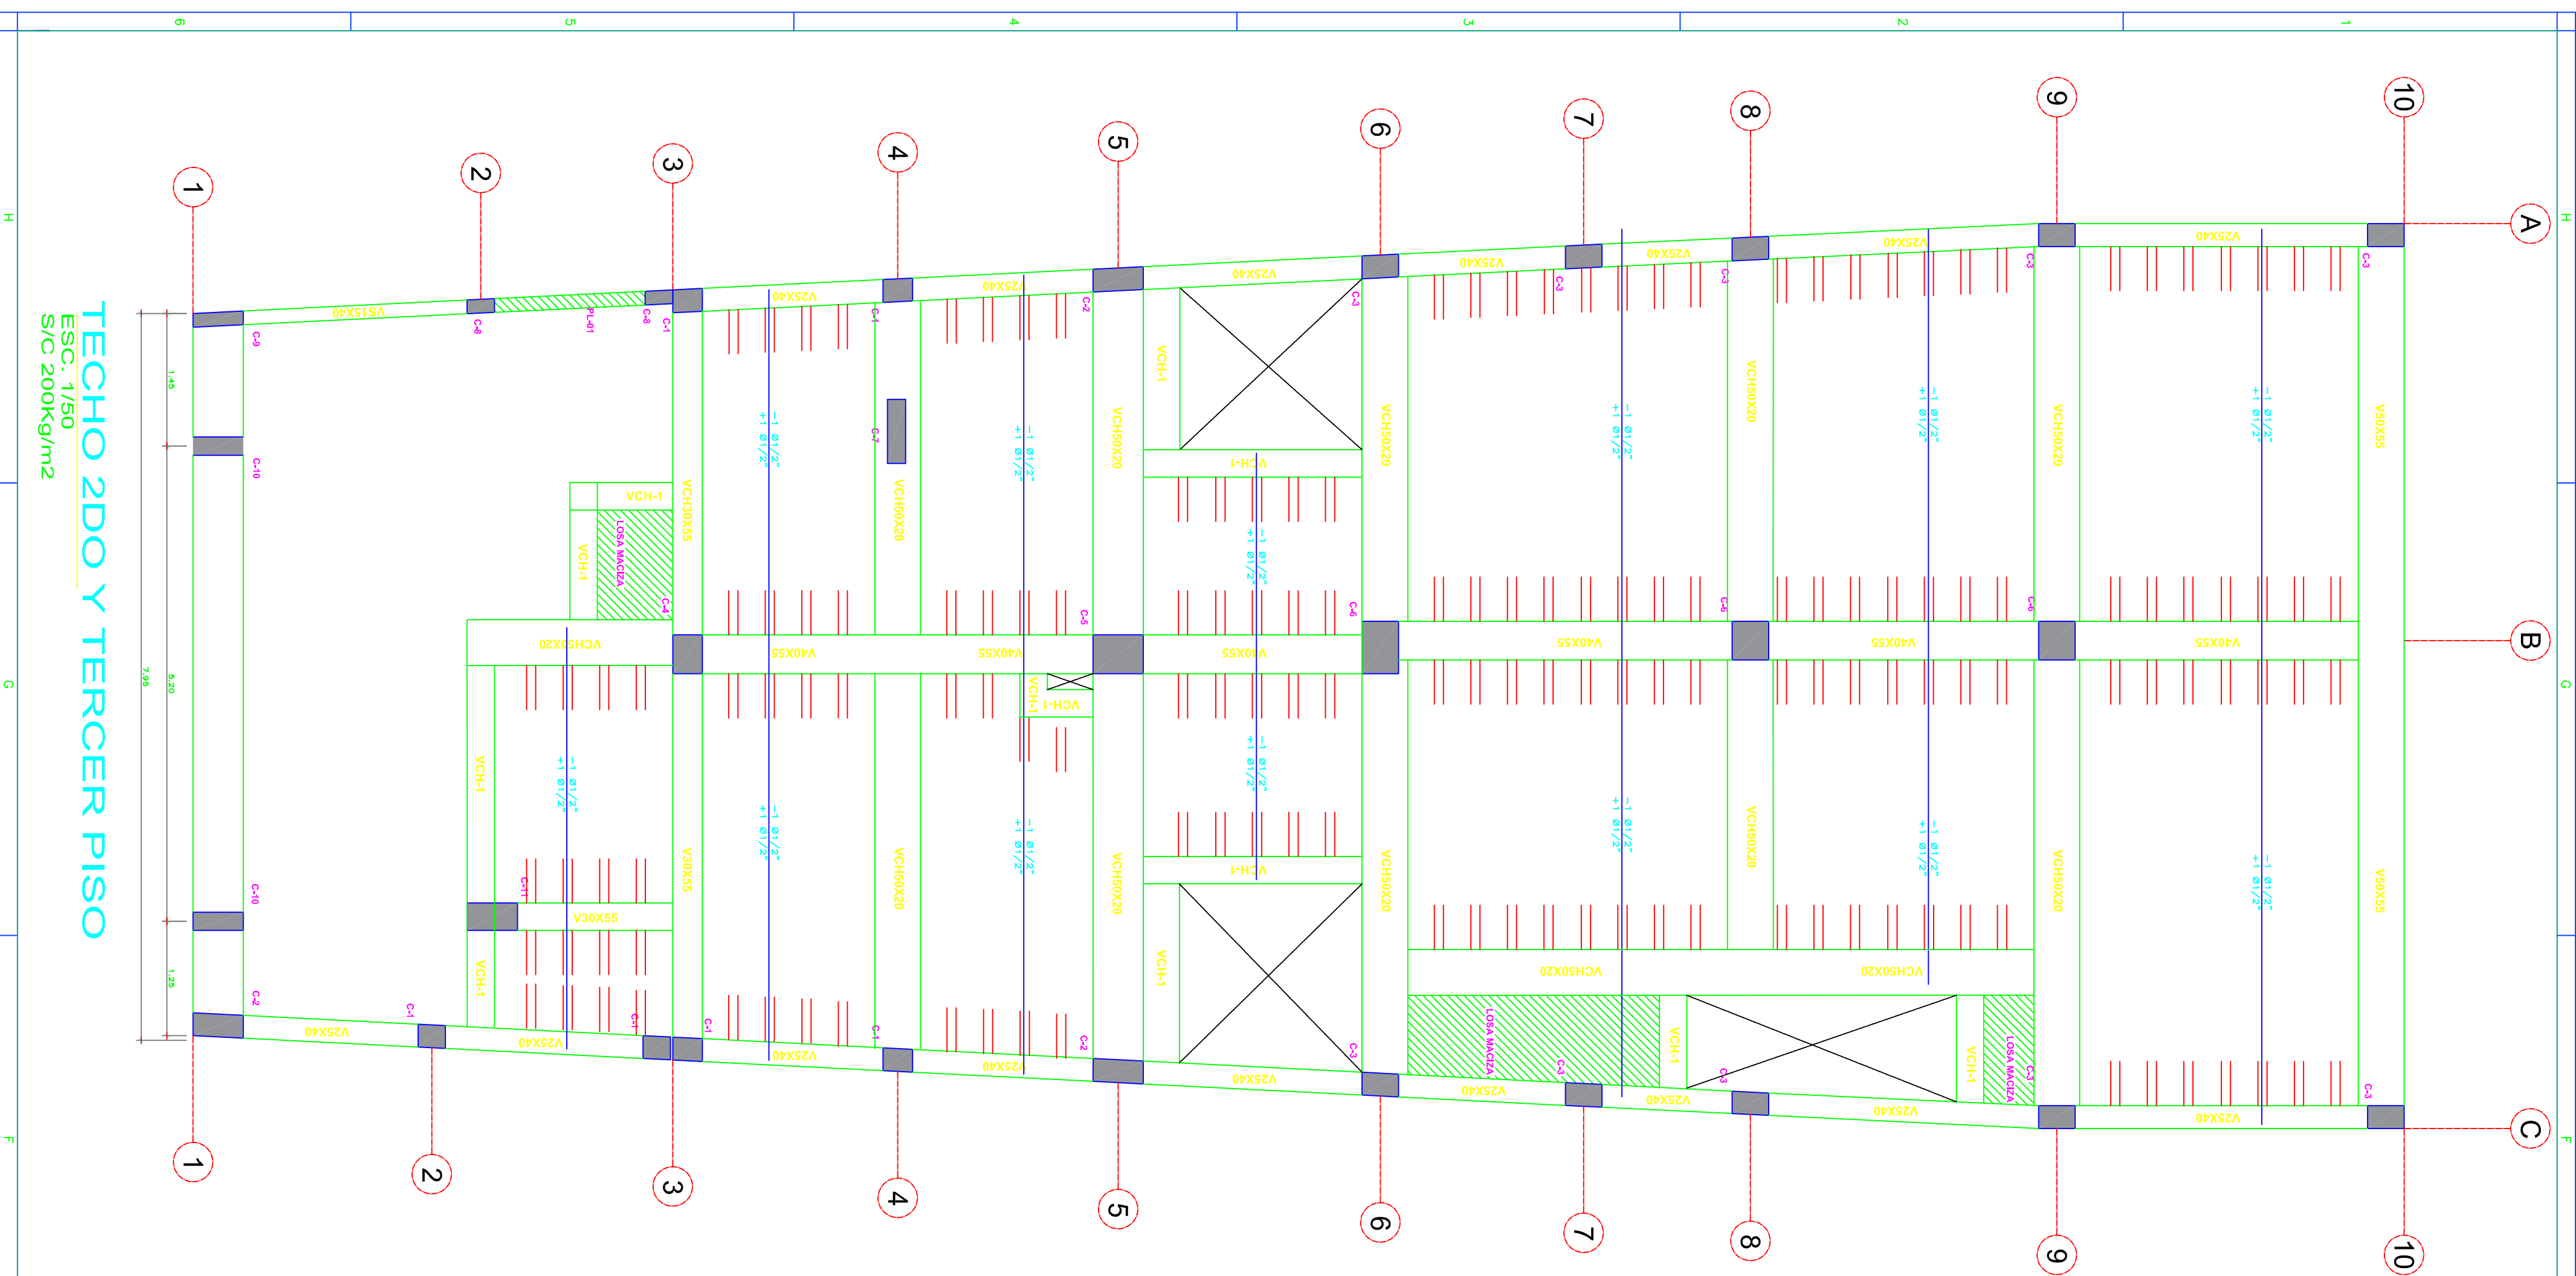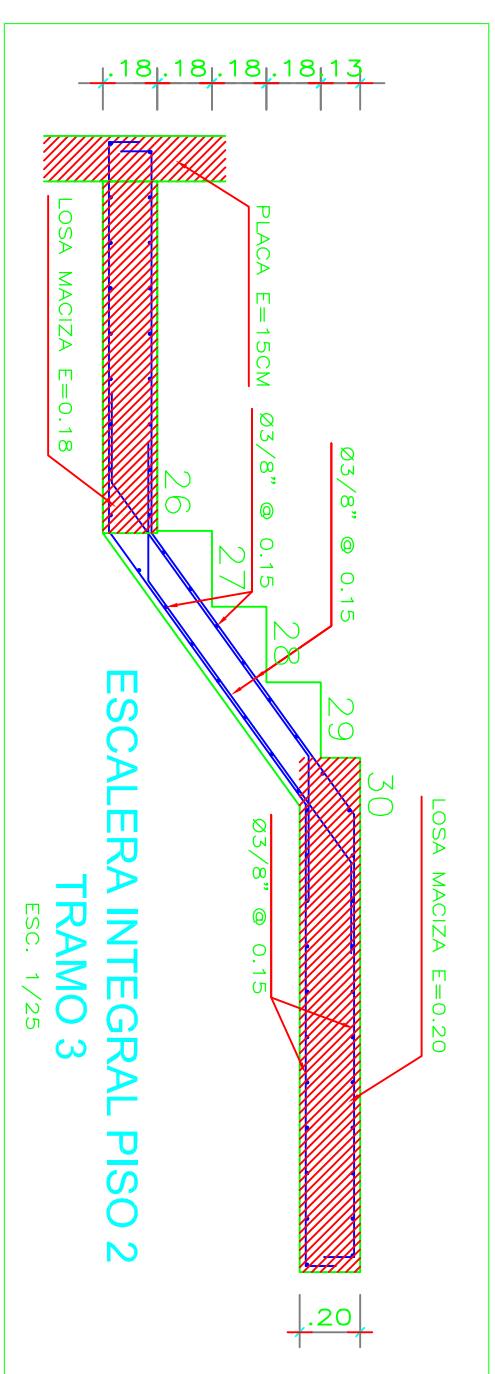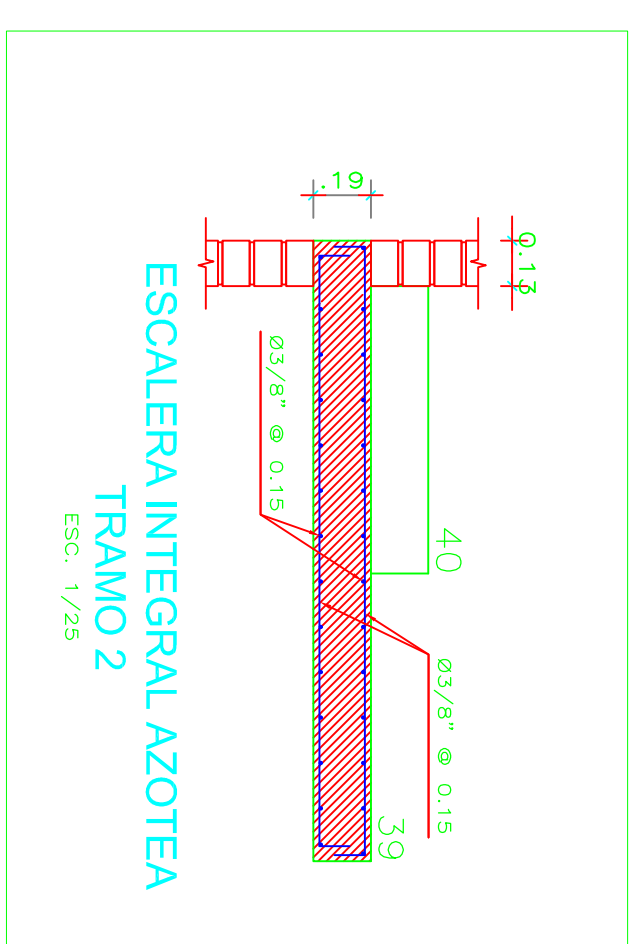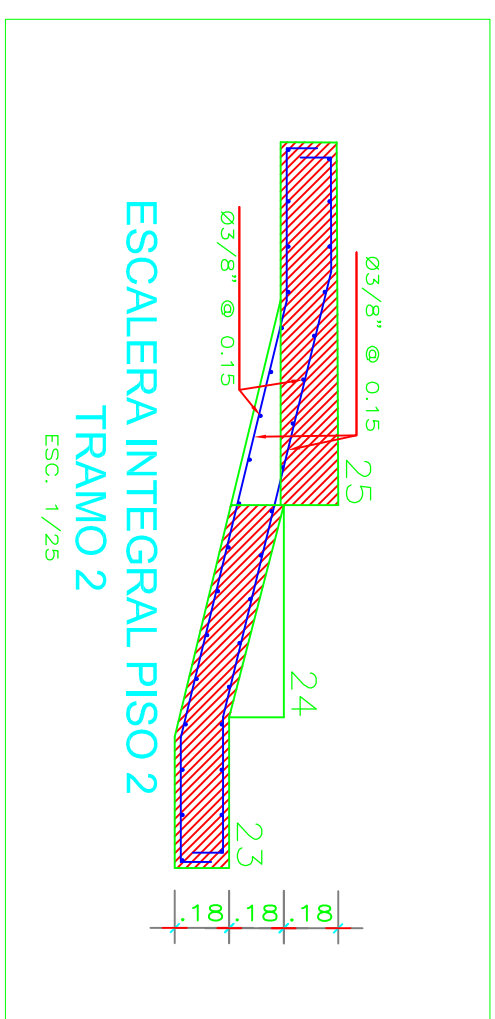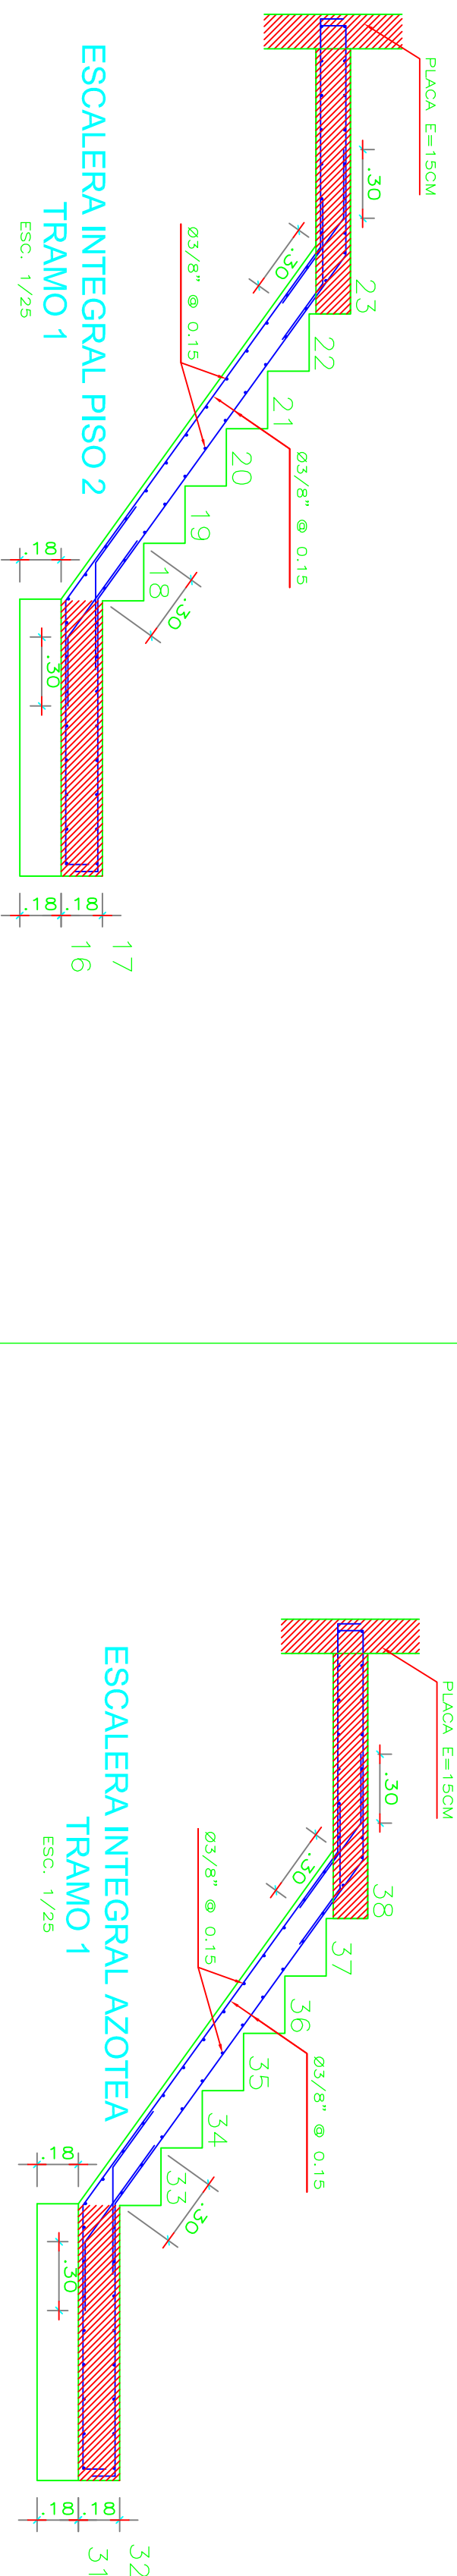

PROPIETARIO:	CATHY ELIZABETH CHAMPION TUEROS				
PROYECTO:	VIVIENDA MULTIFAMILIAR 3 PISOS				
PROFESIONAL:	ING. GUSTAVO JEREMIAS RIQUE PEREZ				
UBICACION:	URB. PORTADA DEL SOL DE LA MOLINA ETAPA MZ N LOT 11				
ESPECIALIDAD:	ESTRUCTURAS	PLANO:	PLACAS Y COLUMNAS		
ESCALA:	ORIENTO:	FECHA:	REVISION:		
1/50	G.R.P	16/09/19	A		
			LAMINA:		
				09 DE 03	