




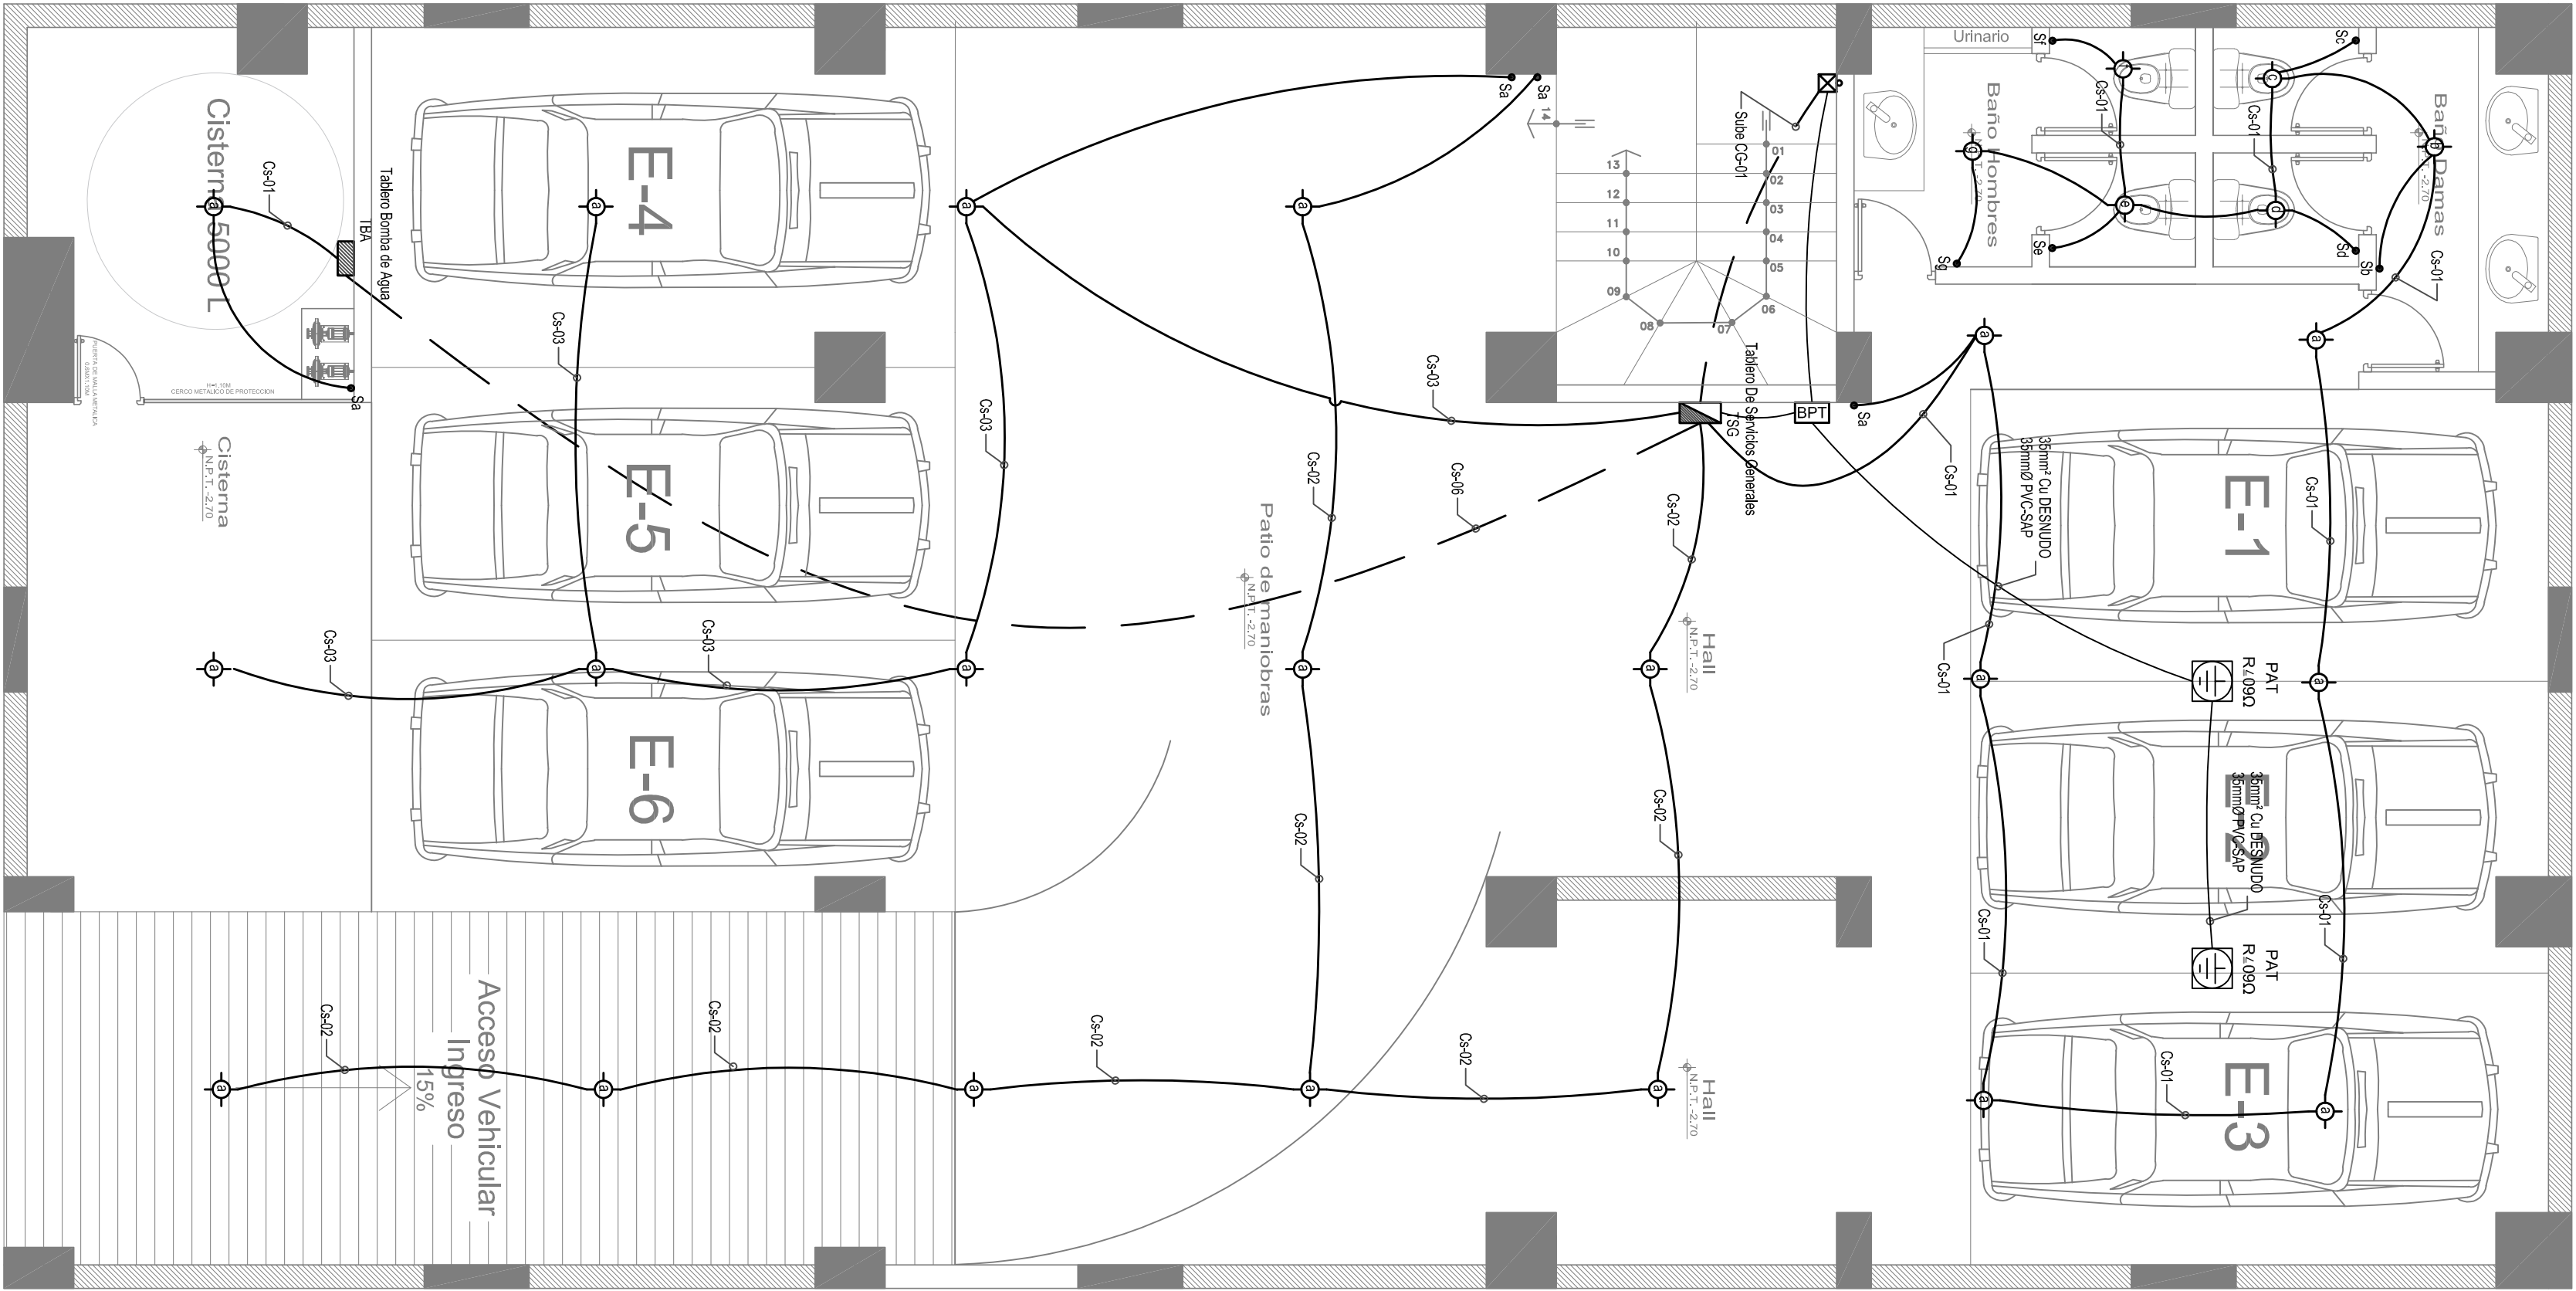

PLANTA: SOTANO
ESC.: 1/50

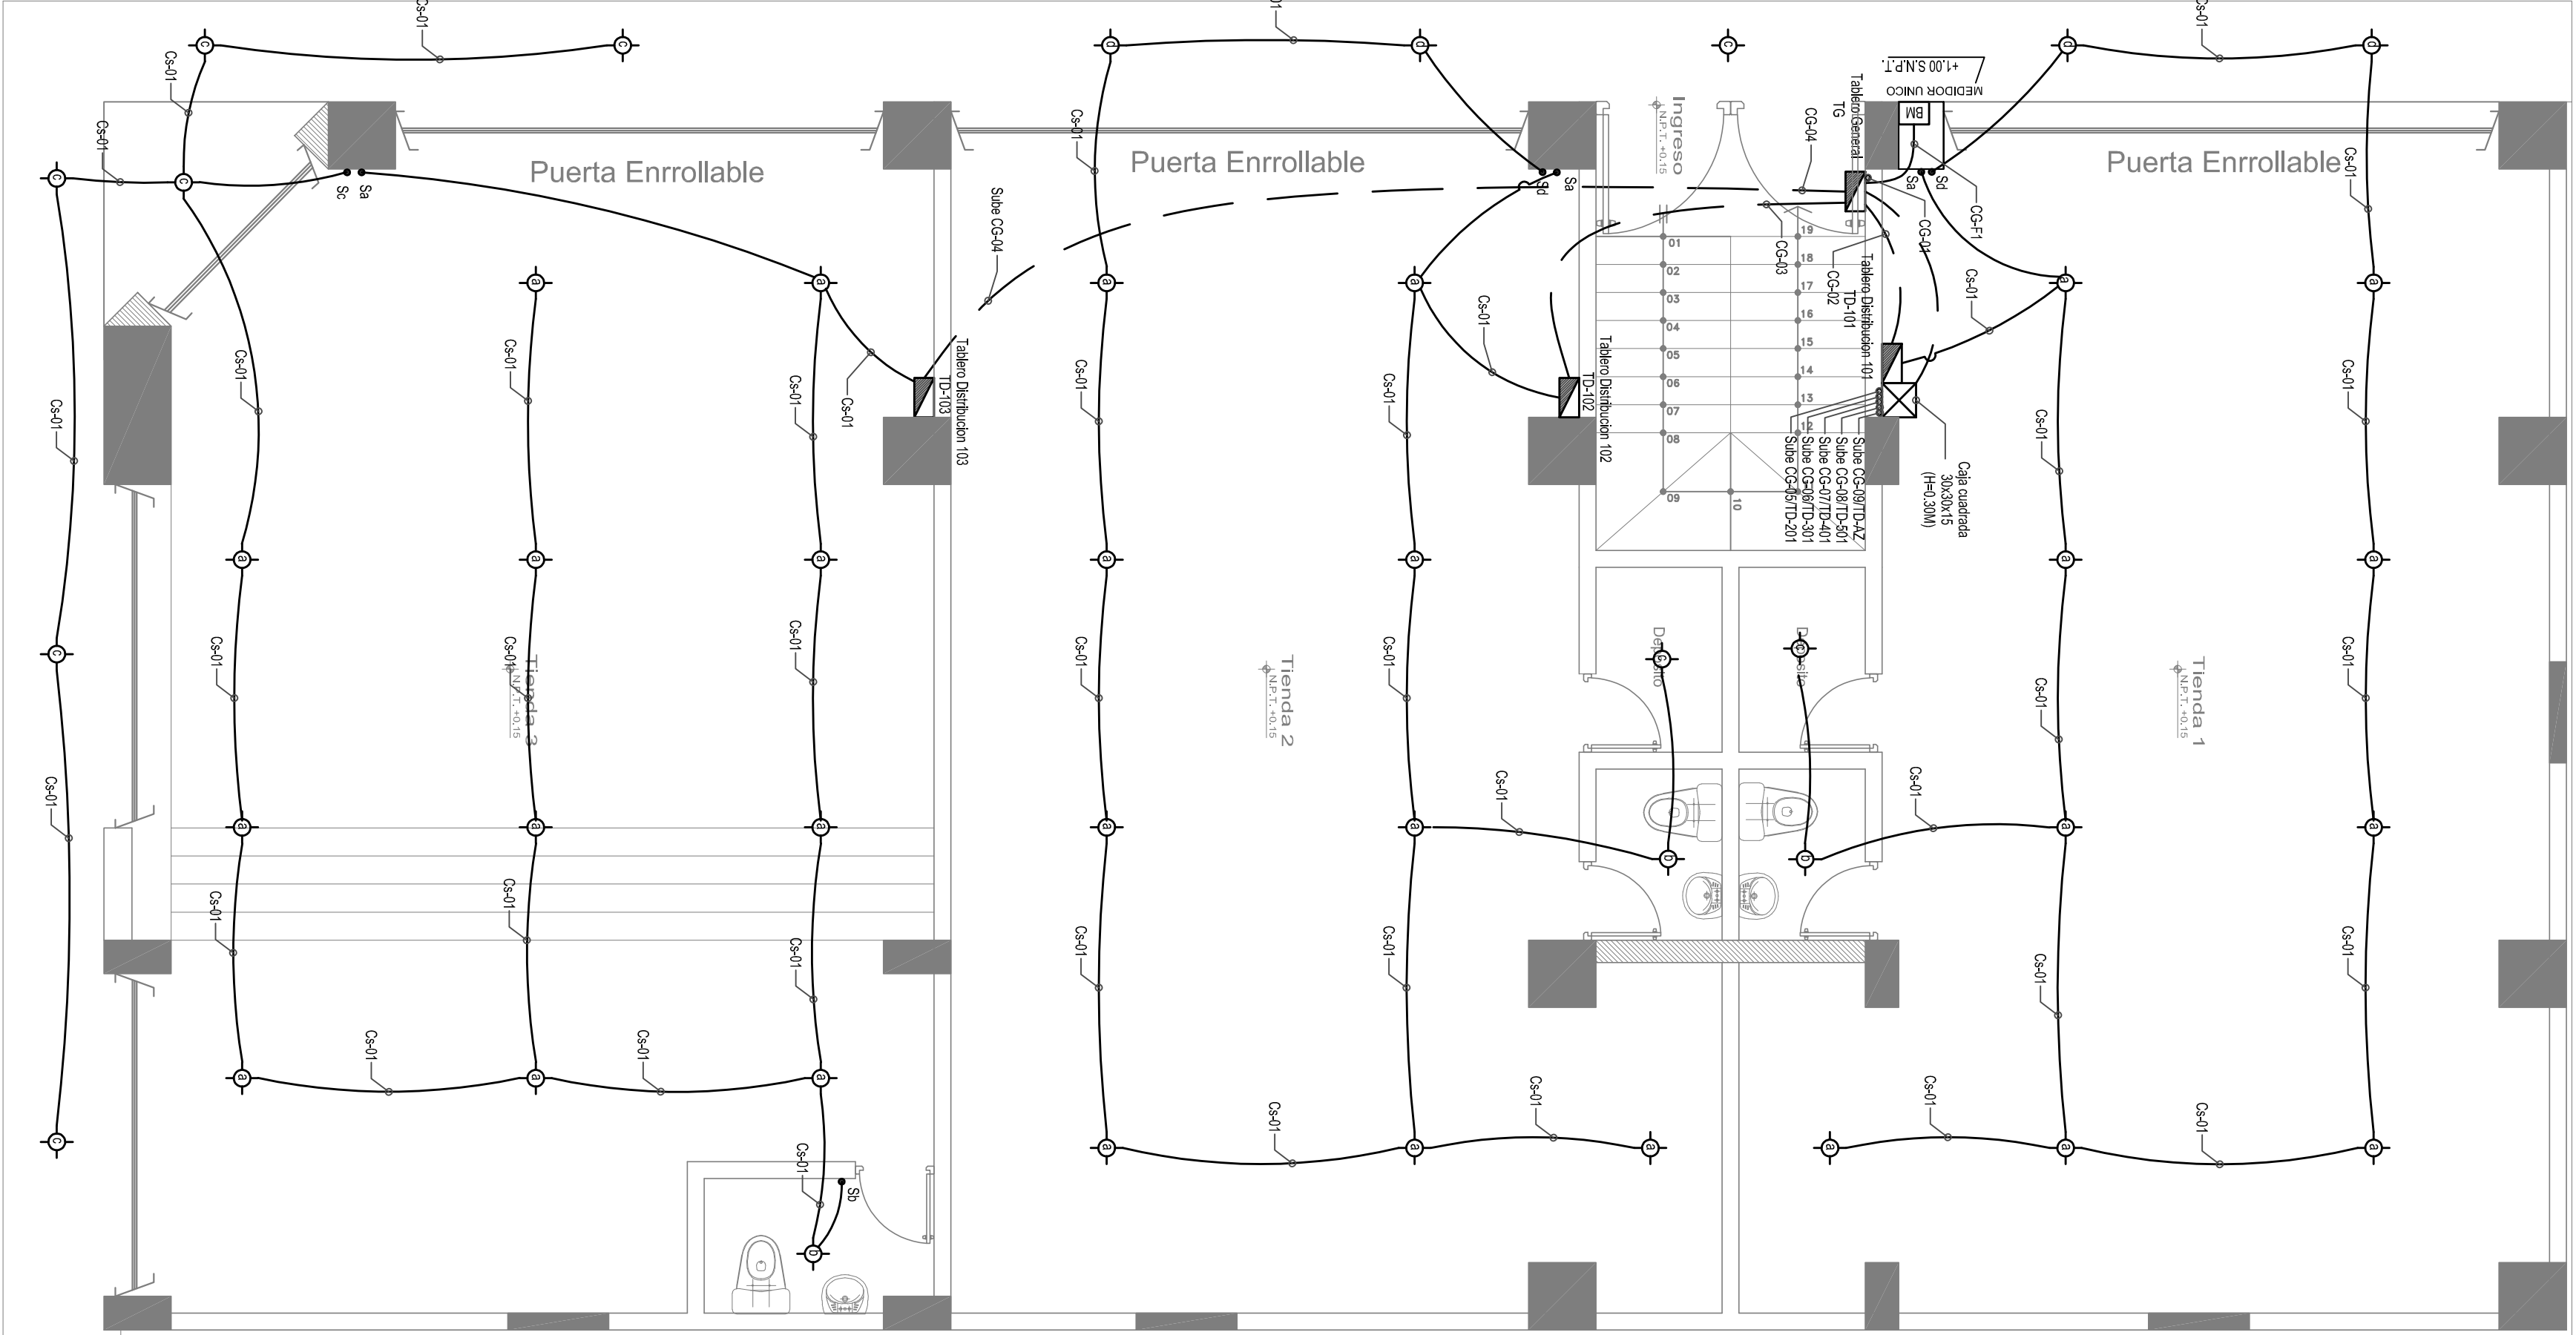

PLANTA: PRIMER PISO
ESC.: 1/50

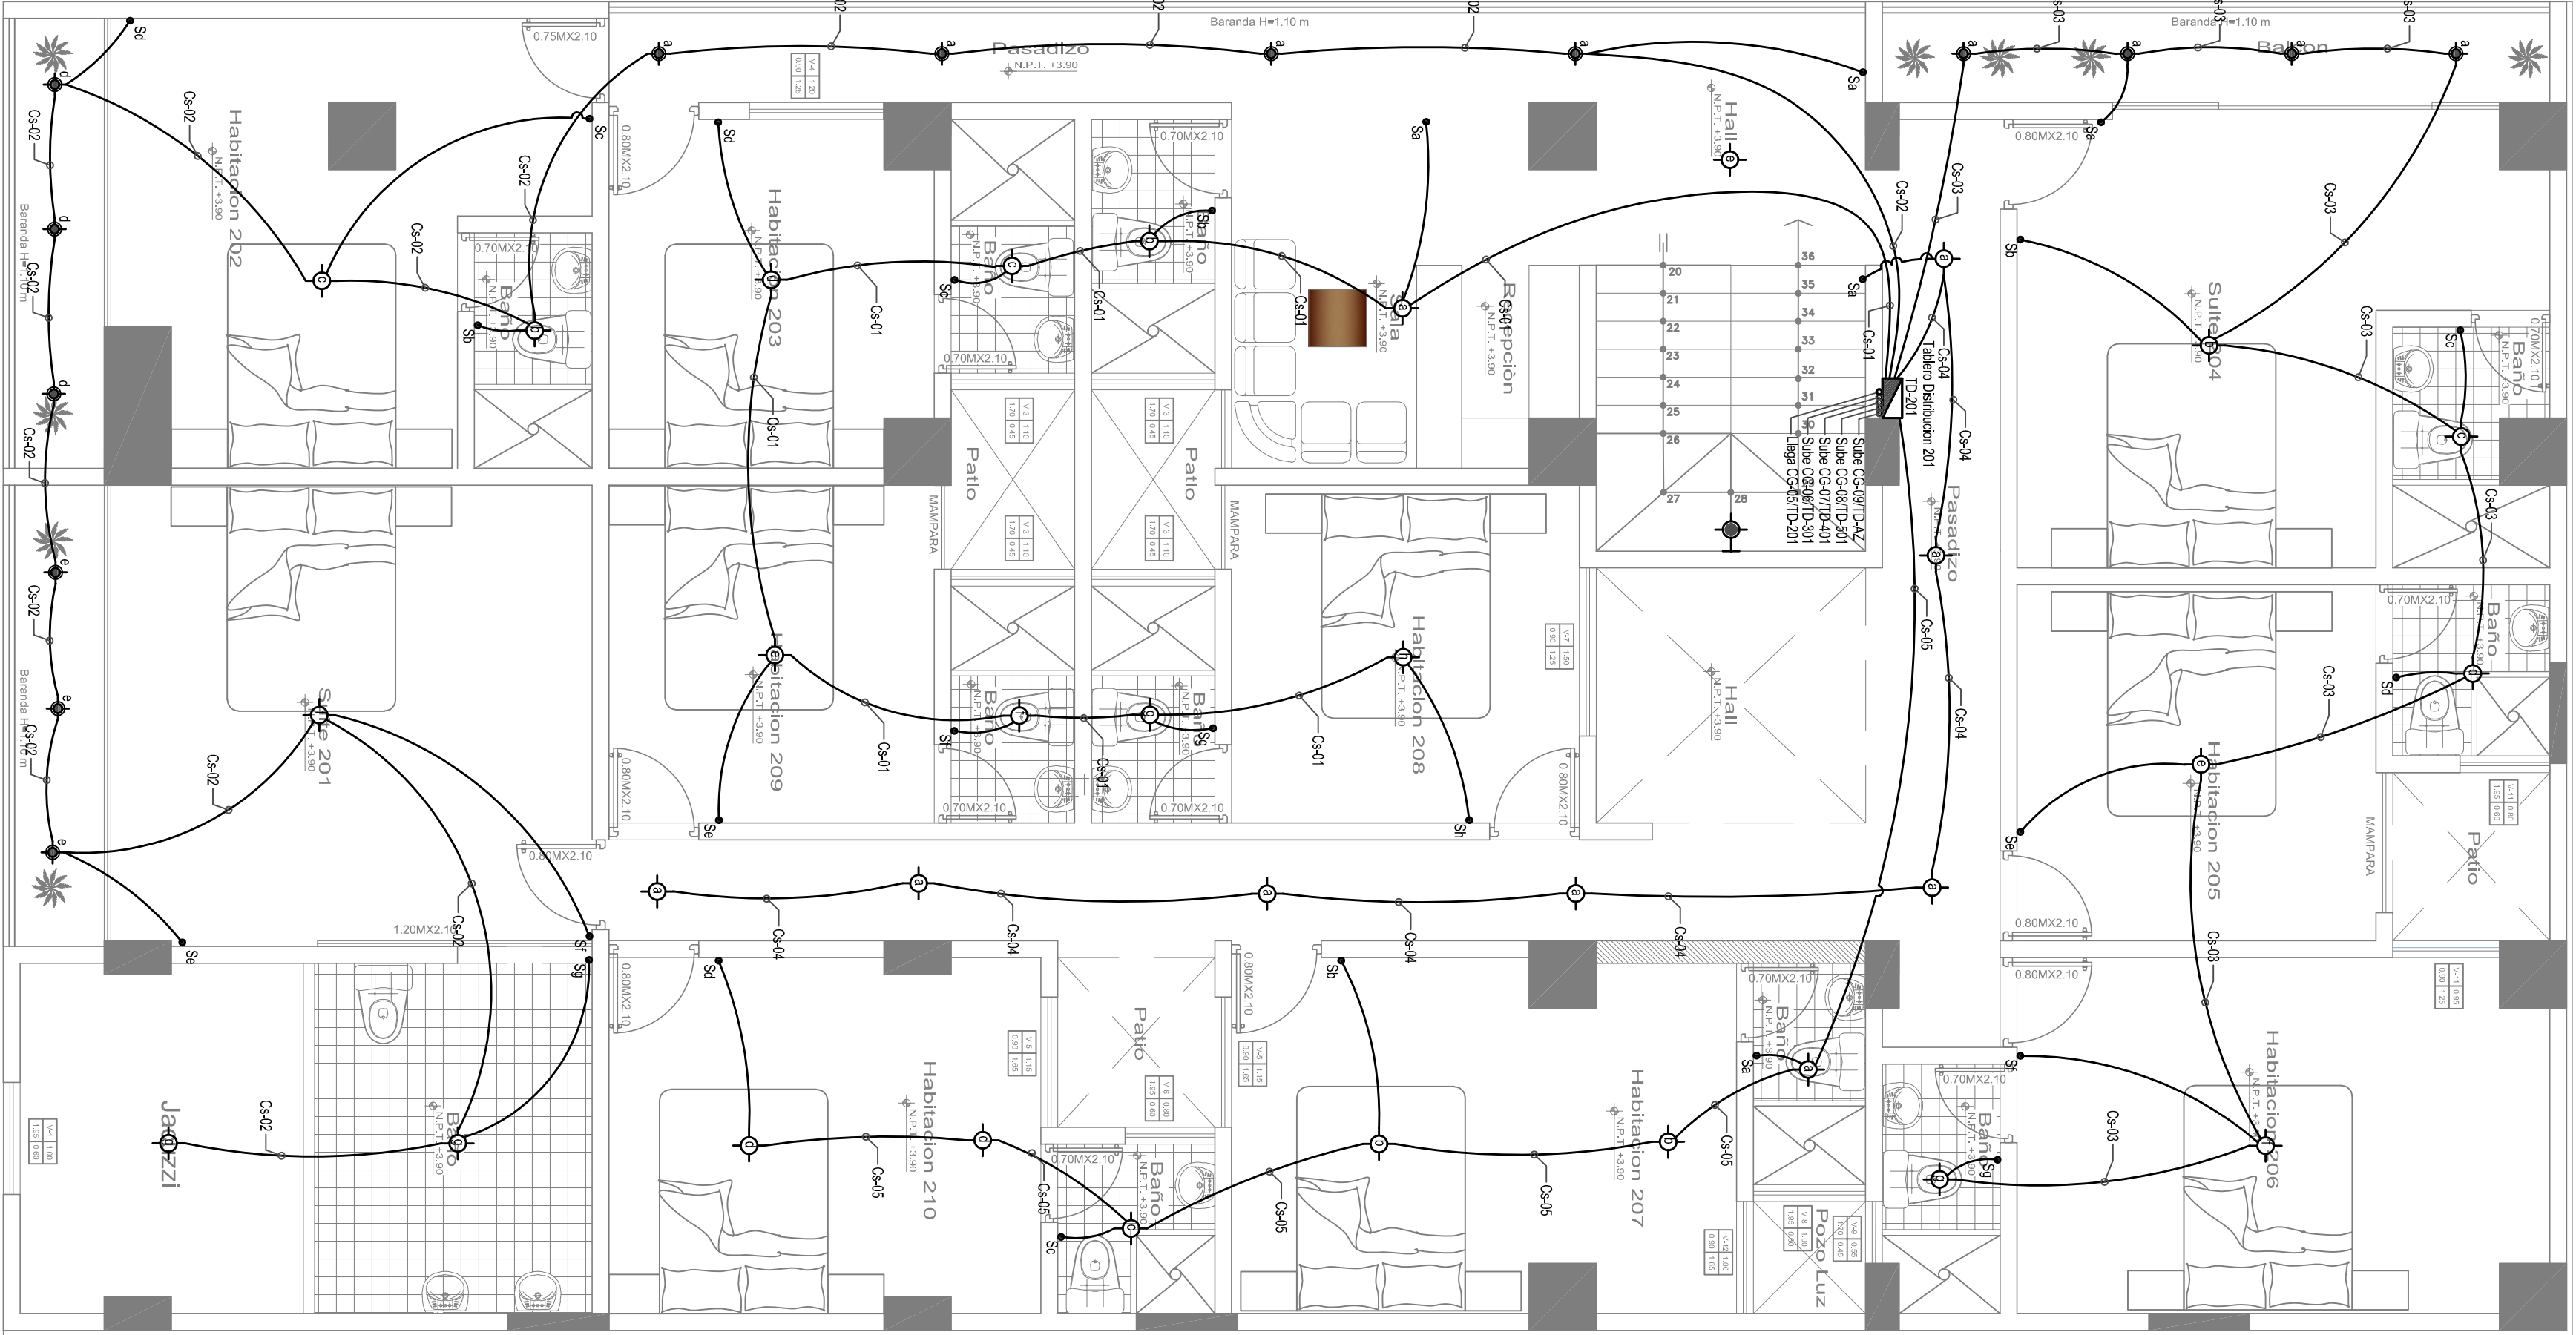

PLANTA: SEGUNDO PISO
ESC.: 1/50

PROYECTANTE		EUDOCIO AMANCIO SERRA OLIVERA	
PROYECTO:		MERCEDÉS SUSSANA ZAVALLA CÁRMONA	
PROFESIONAL:		ING. JOSÉ DANIEL ANGLAS PÉREZ	
UBICACIÓN:		INTERSECCIÓN 28 DE JULIO - MANTARRO - PANOGA - SATIPO - JUNÍN	
ESPECIALIDAD:		INST. ELÉCTRICAS	
ESCALA:		1/50	
FECHA:		04/09/21	
REVISIÓN:		A	
LUGAR:		LUMINARIAS	
PROYECTO:		IIEE-1	