


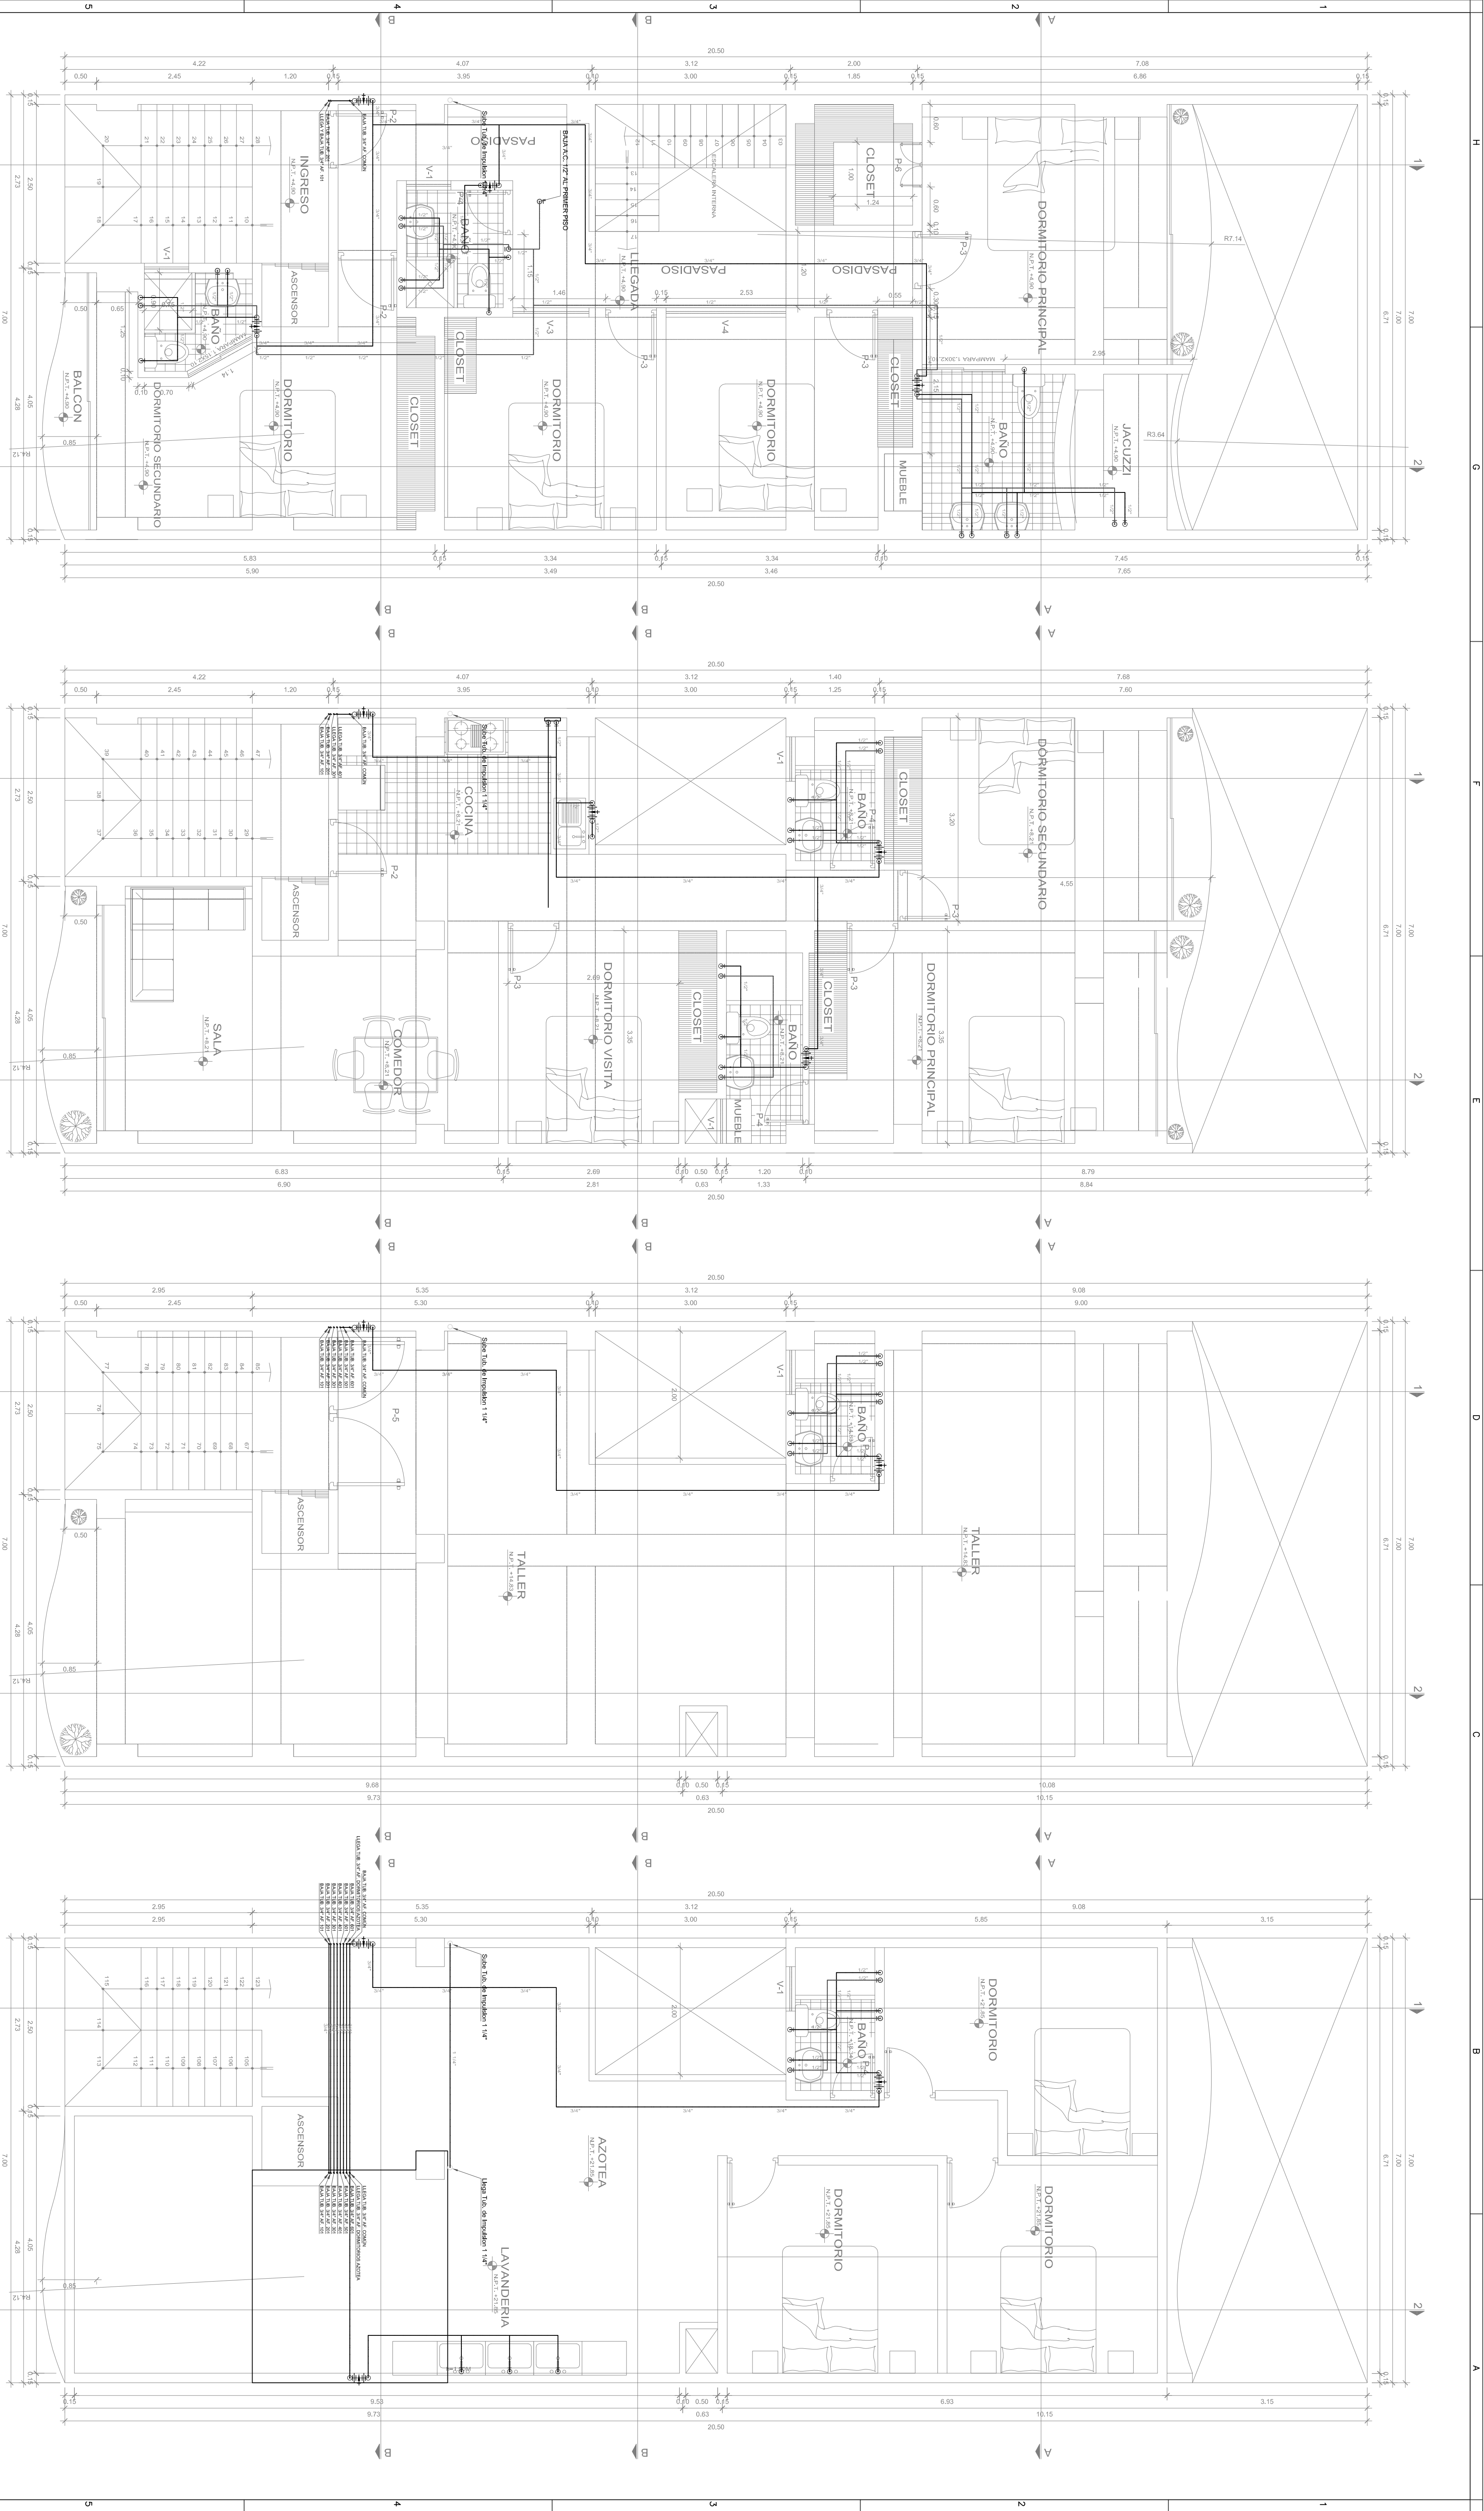

PLANTA - SEGUNDO PISO
ESC. 1/50

PLANTA - 3CER, 4TO PISO
ESC. 1/50

PLANTA - 5TO, 6TO PISO
ESC. 1/50

PLANTA - AZOTEA
ESC. 1/50

 CICPSA INGENIEROS S.A.C. PROYECTOS DE INGENIERIA Y CONSTRUCCION										PROYECTO:	HERLINDA VICUNA REIZ			PROYECTO:	VIVIENDA MULTIFAMILIAR 6 PISOS			PROFESIONAL:	OLIVAS HIDALGO HEBEL			CP-	144823	6
ESTE PLANO Y LA INFORMACION QUE CONTIENE SON PROPIEDAD DE CICPSA INGENIEROS S.A.C. SU AUTORIZACION PARA REPRODUCIR, COPIAR, MODIFICAR O USAR EN CUALQUIER FORMA SIN EL CONSENTIMIENTO ESCRITO DE CICPSA INGENIEROS S.A.C. CONSTITUYE UNA INFRACCION A LA LEY DE DERECHOS DE AUTOR Y SE LE IMPONDRAN LAS SANCIONES LEGALES.																								