


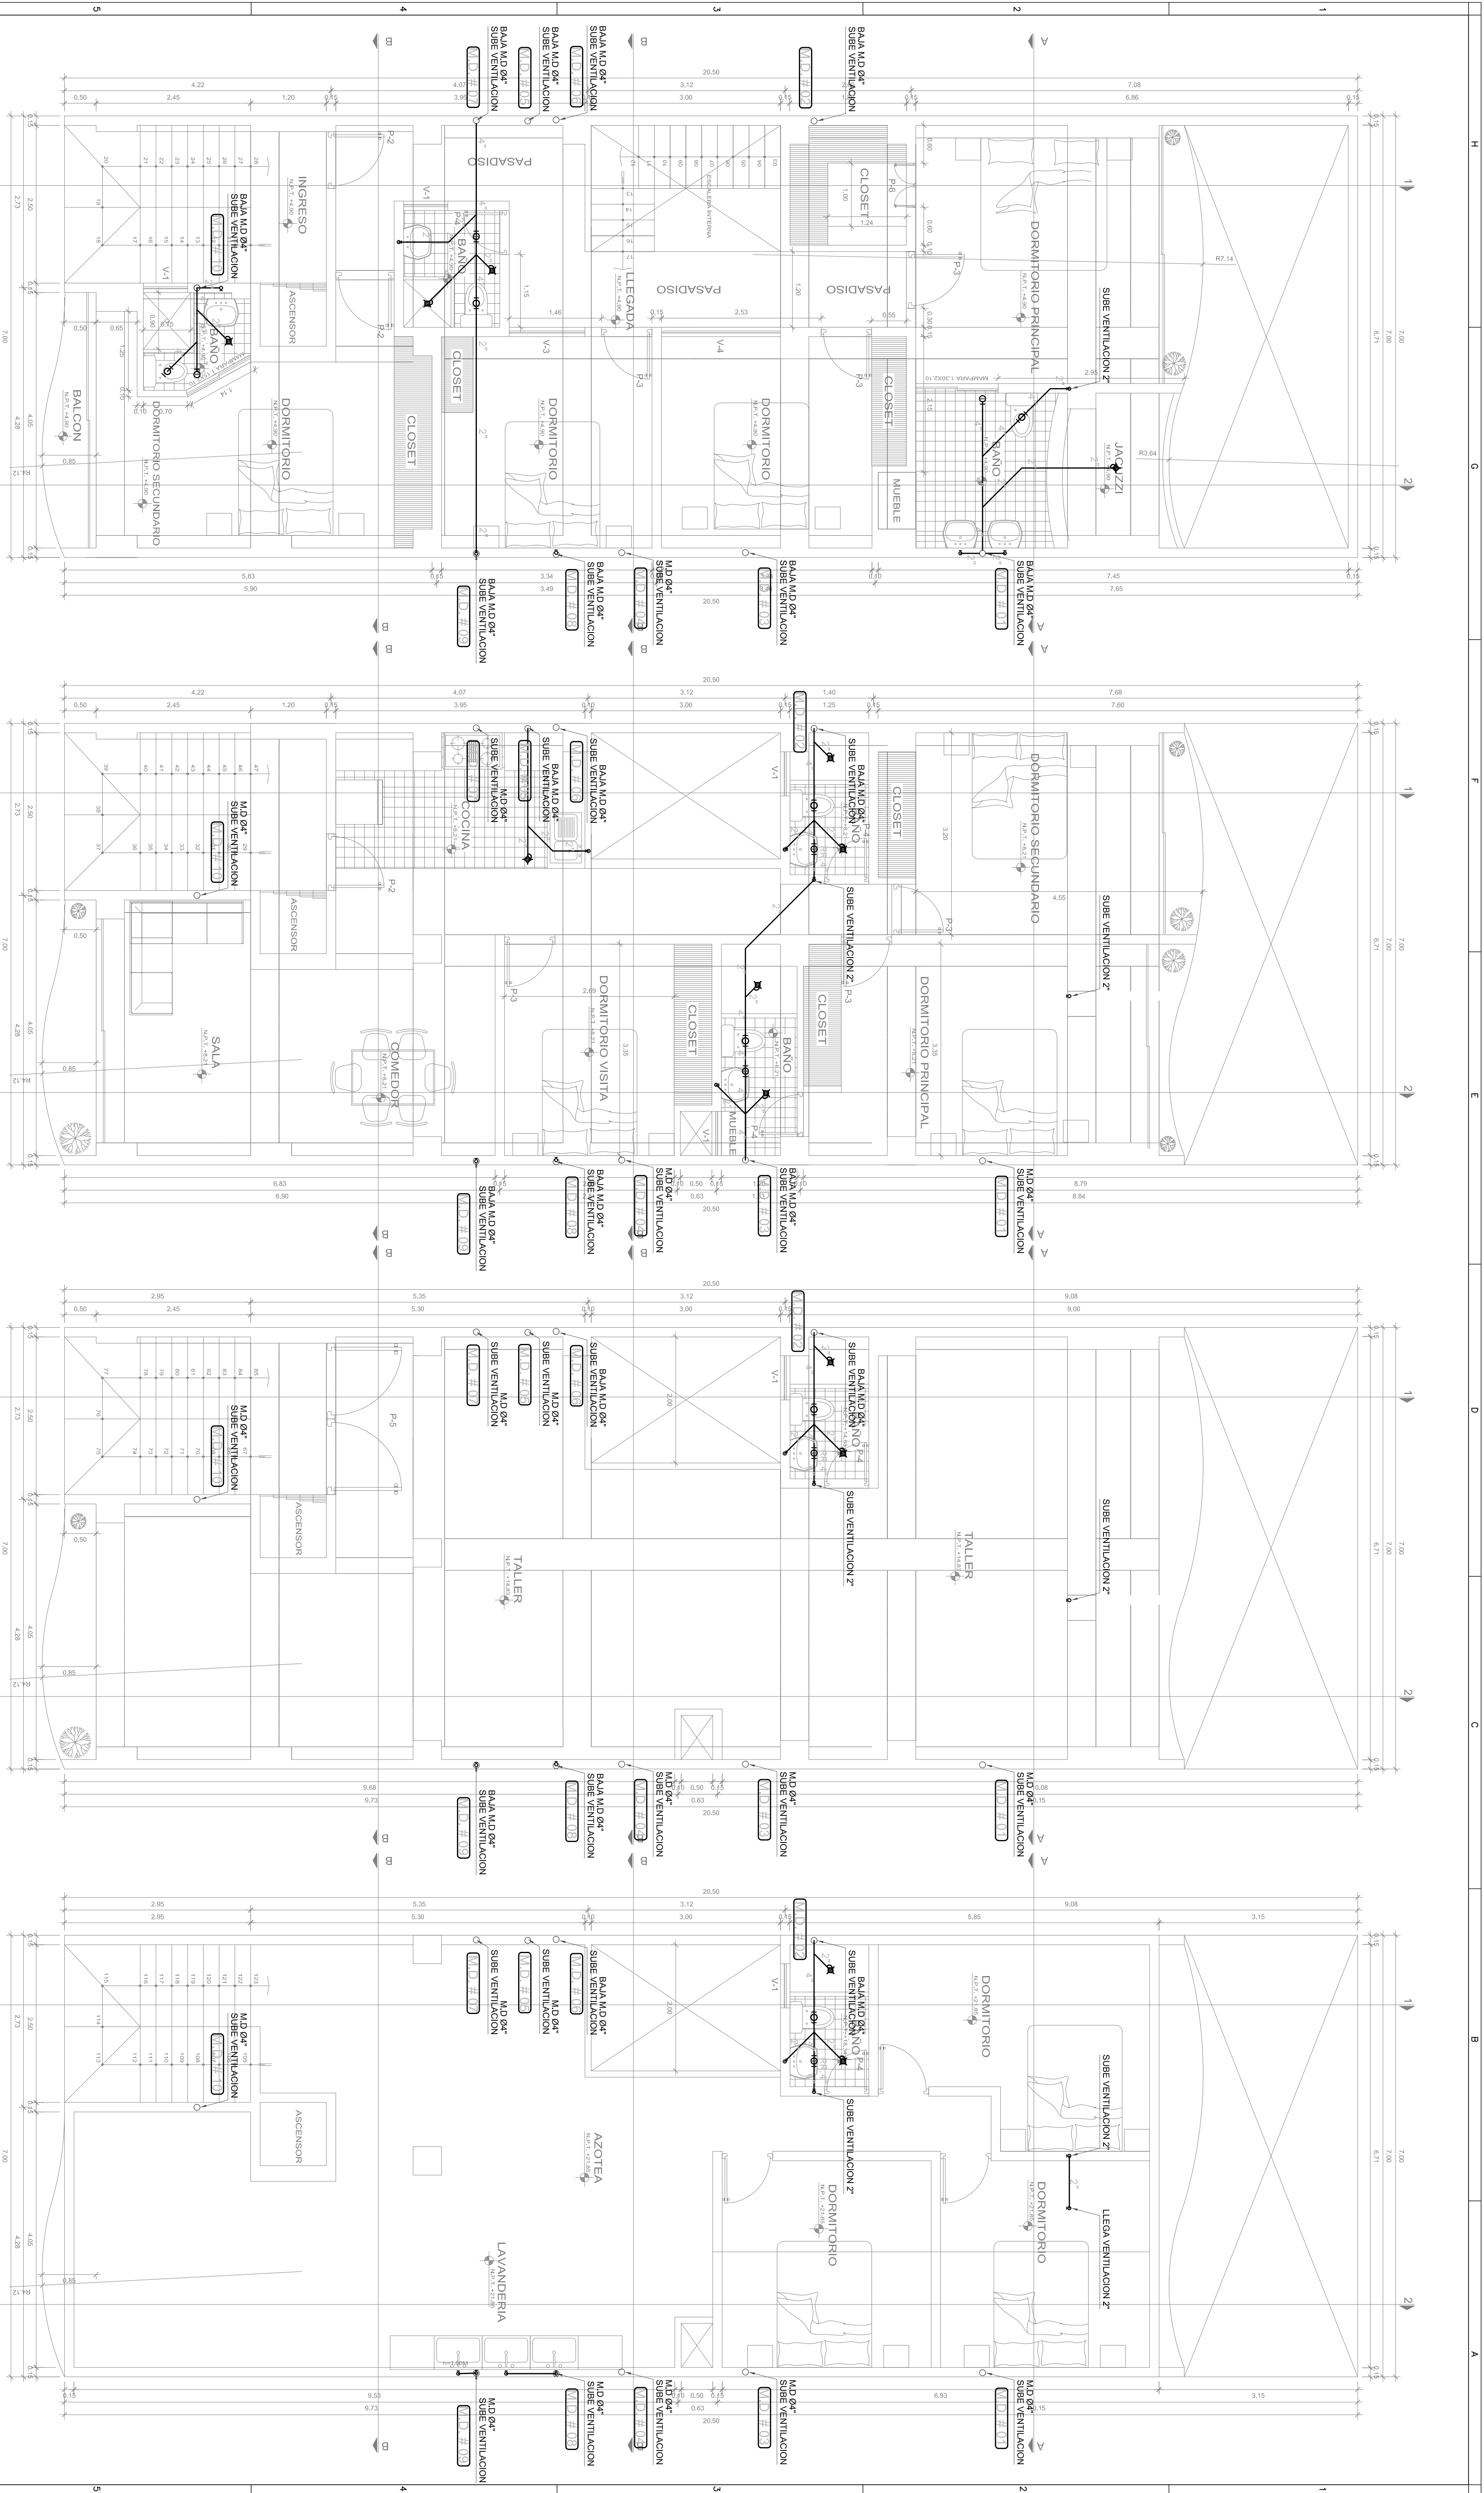

PLANTA - SEGUNDO PISO

PLANTA - 3CER, 4TO PISO

ESC. 1/50

PLANTA - 5TO, 6TO PISO

PLANTA - AZOTEA

ESC. 1/50

[illegible]