
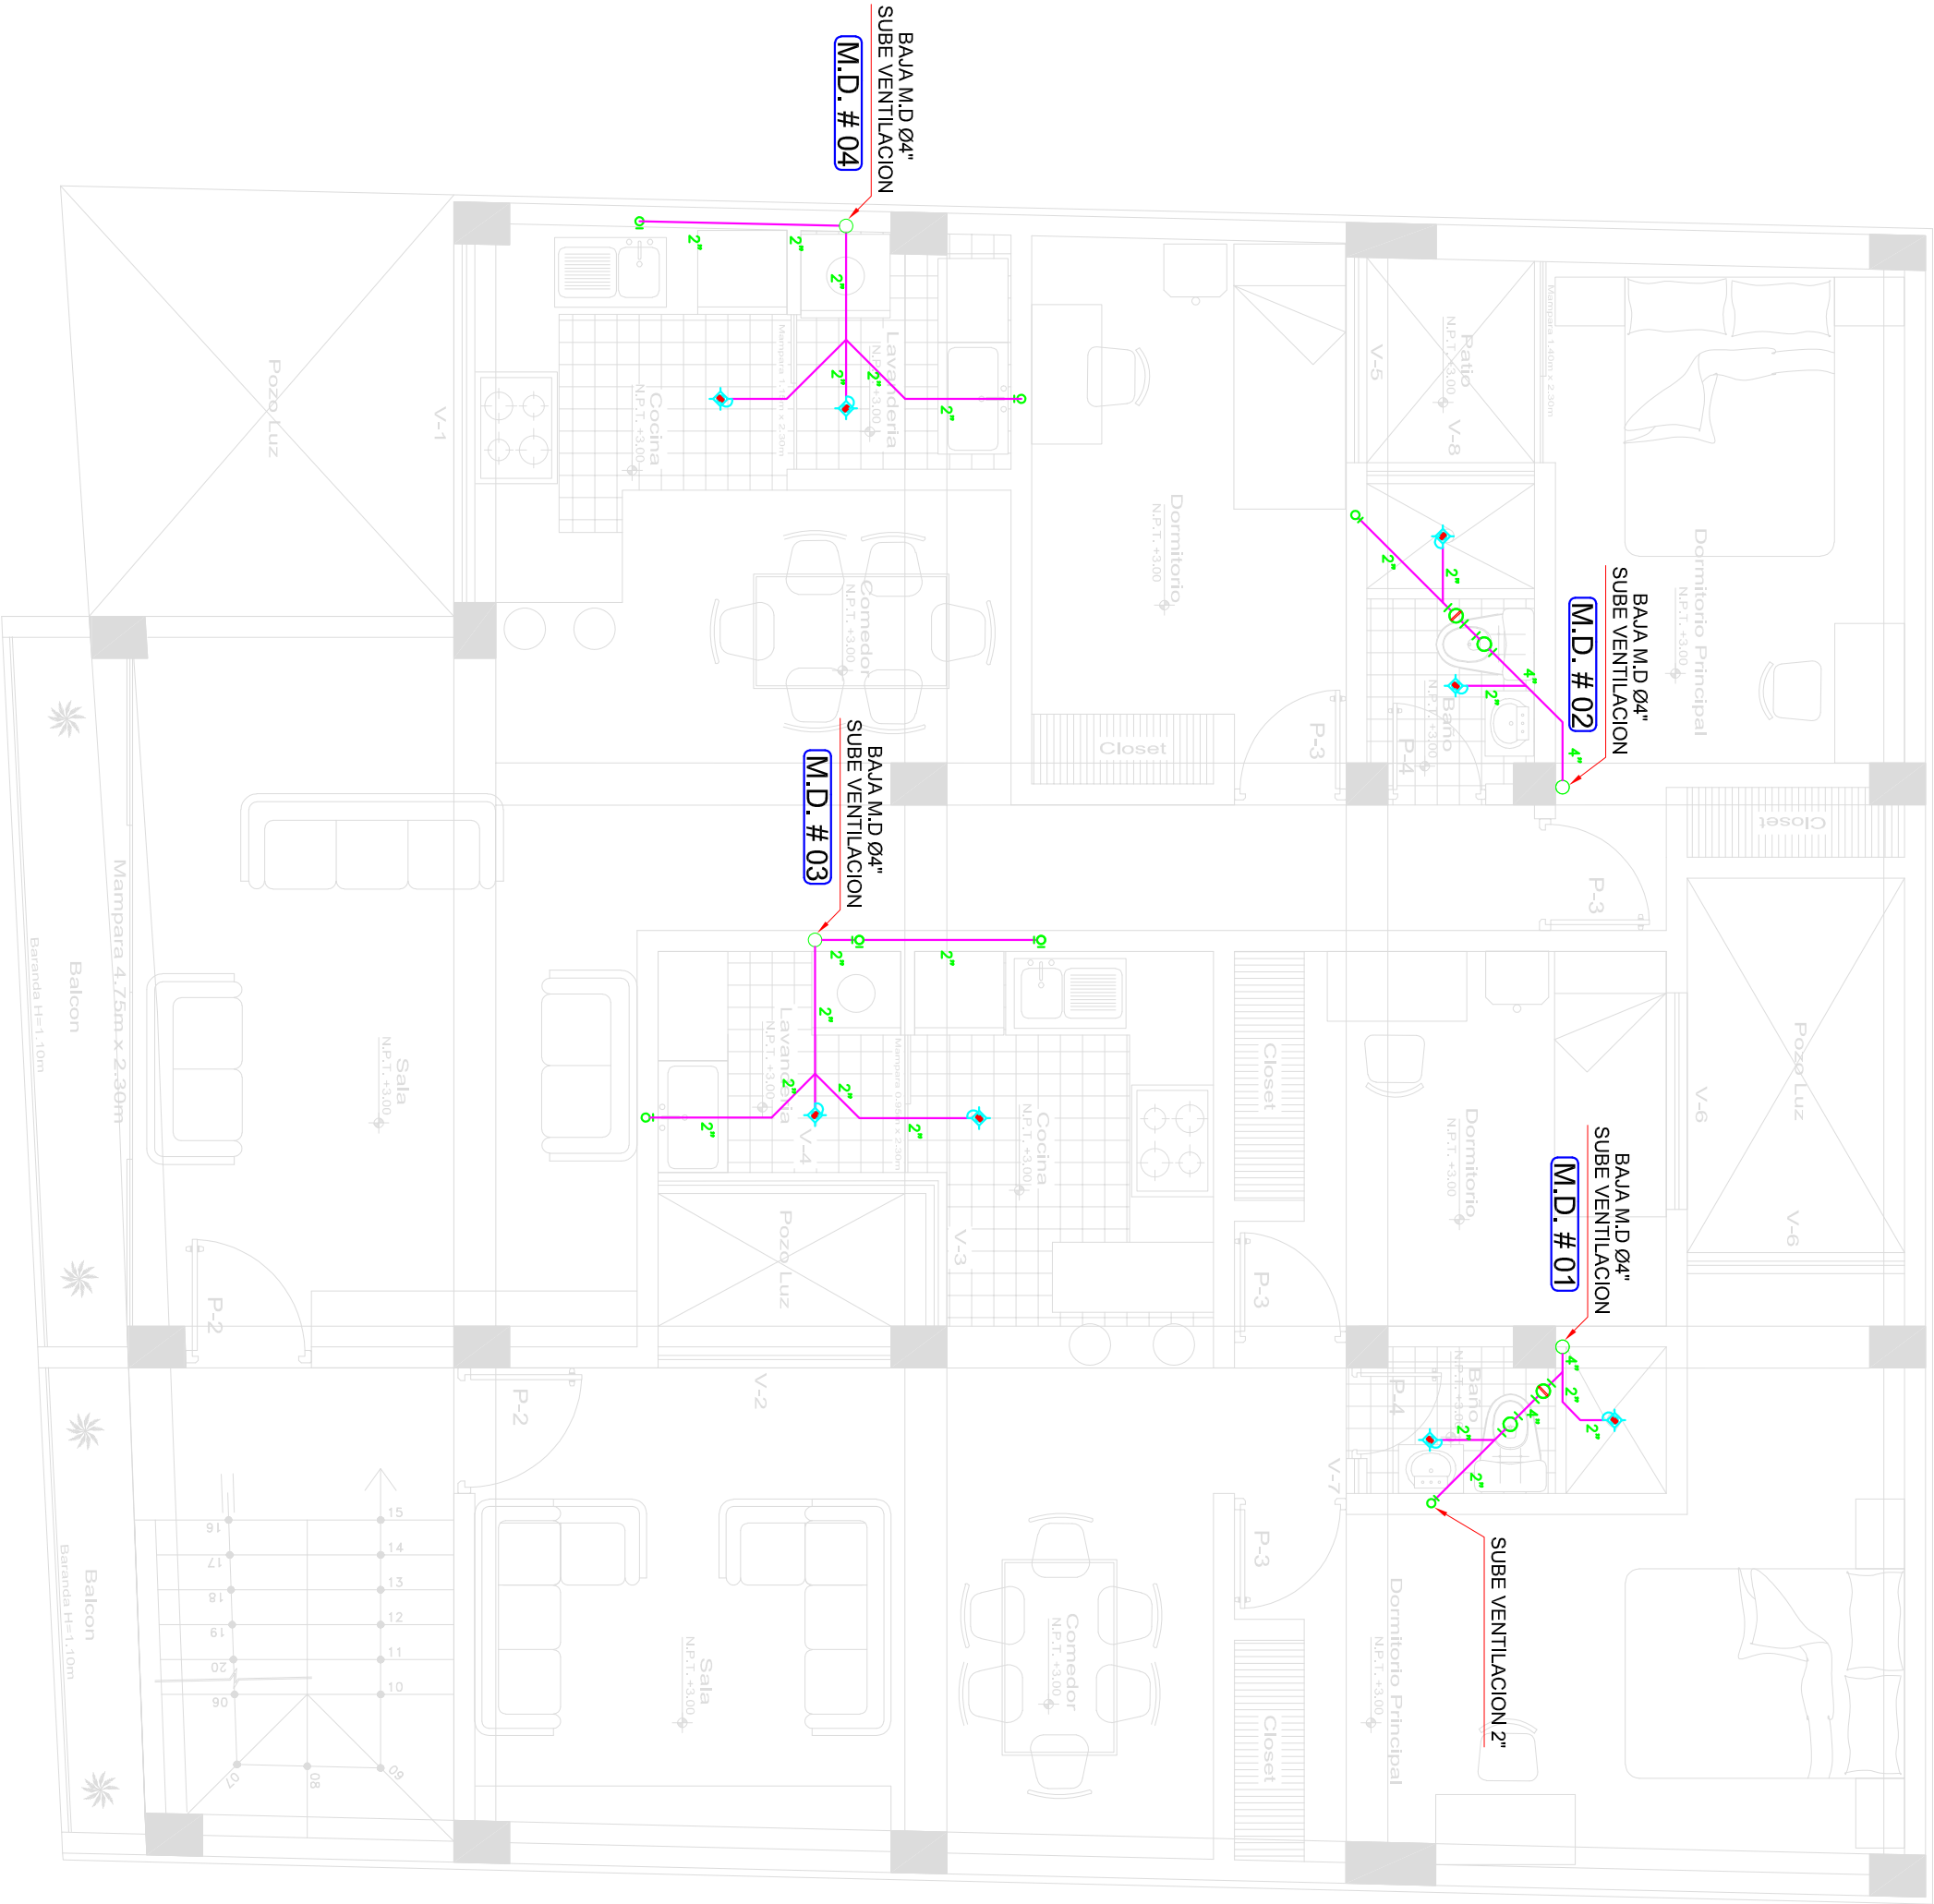


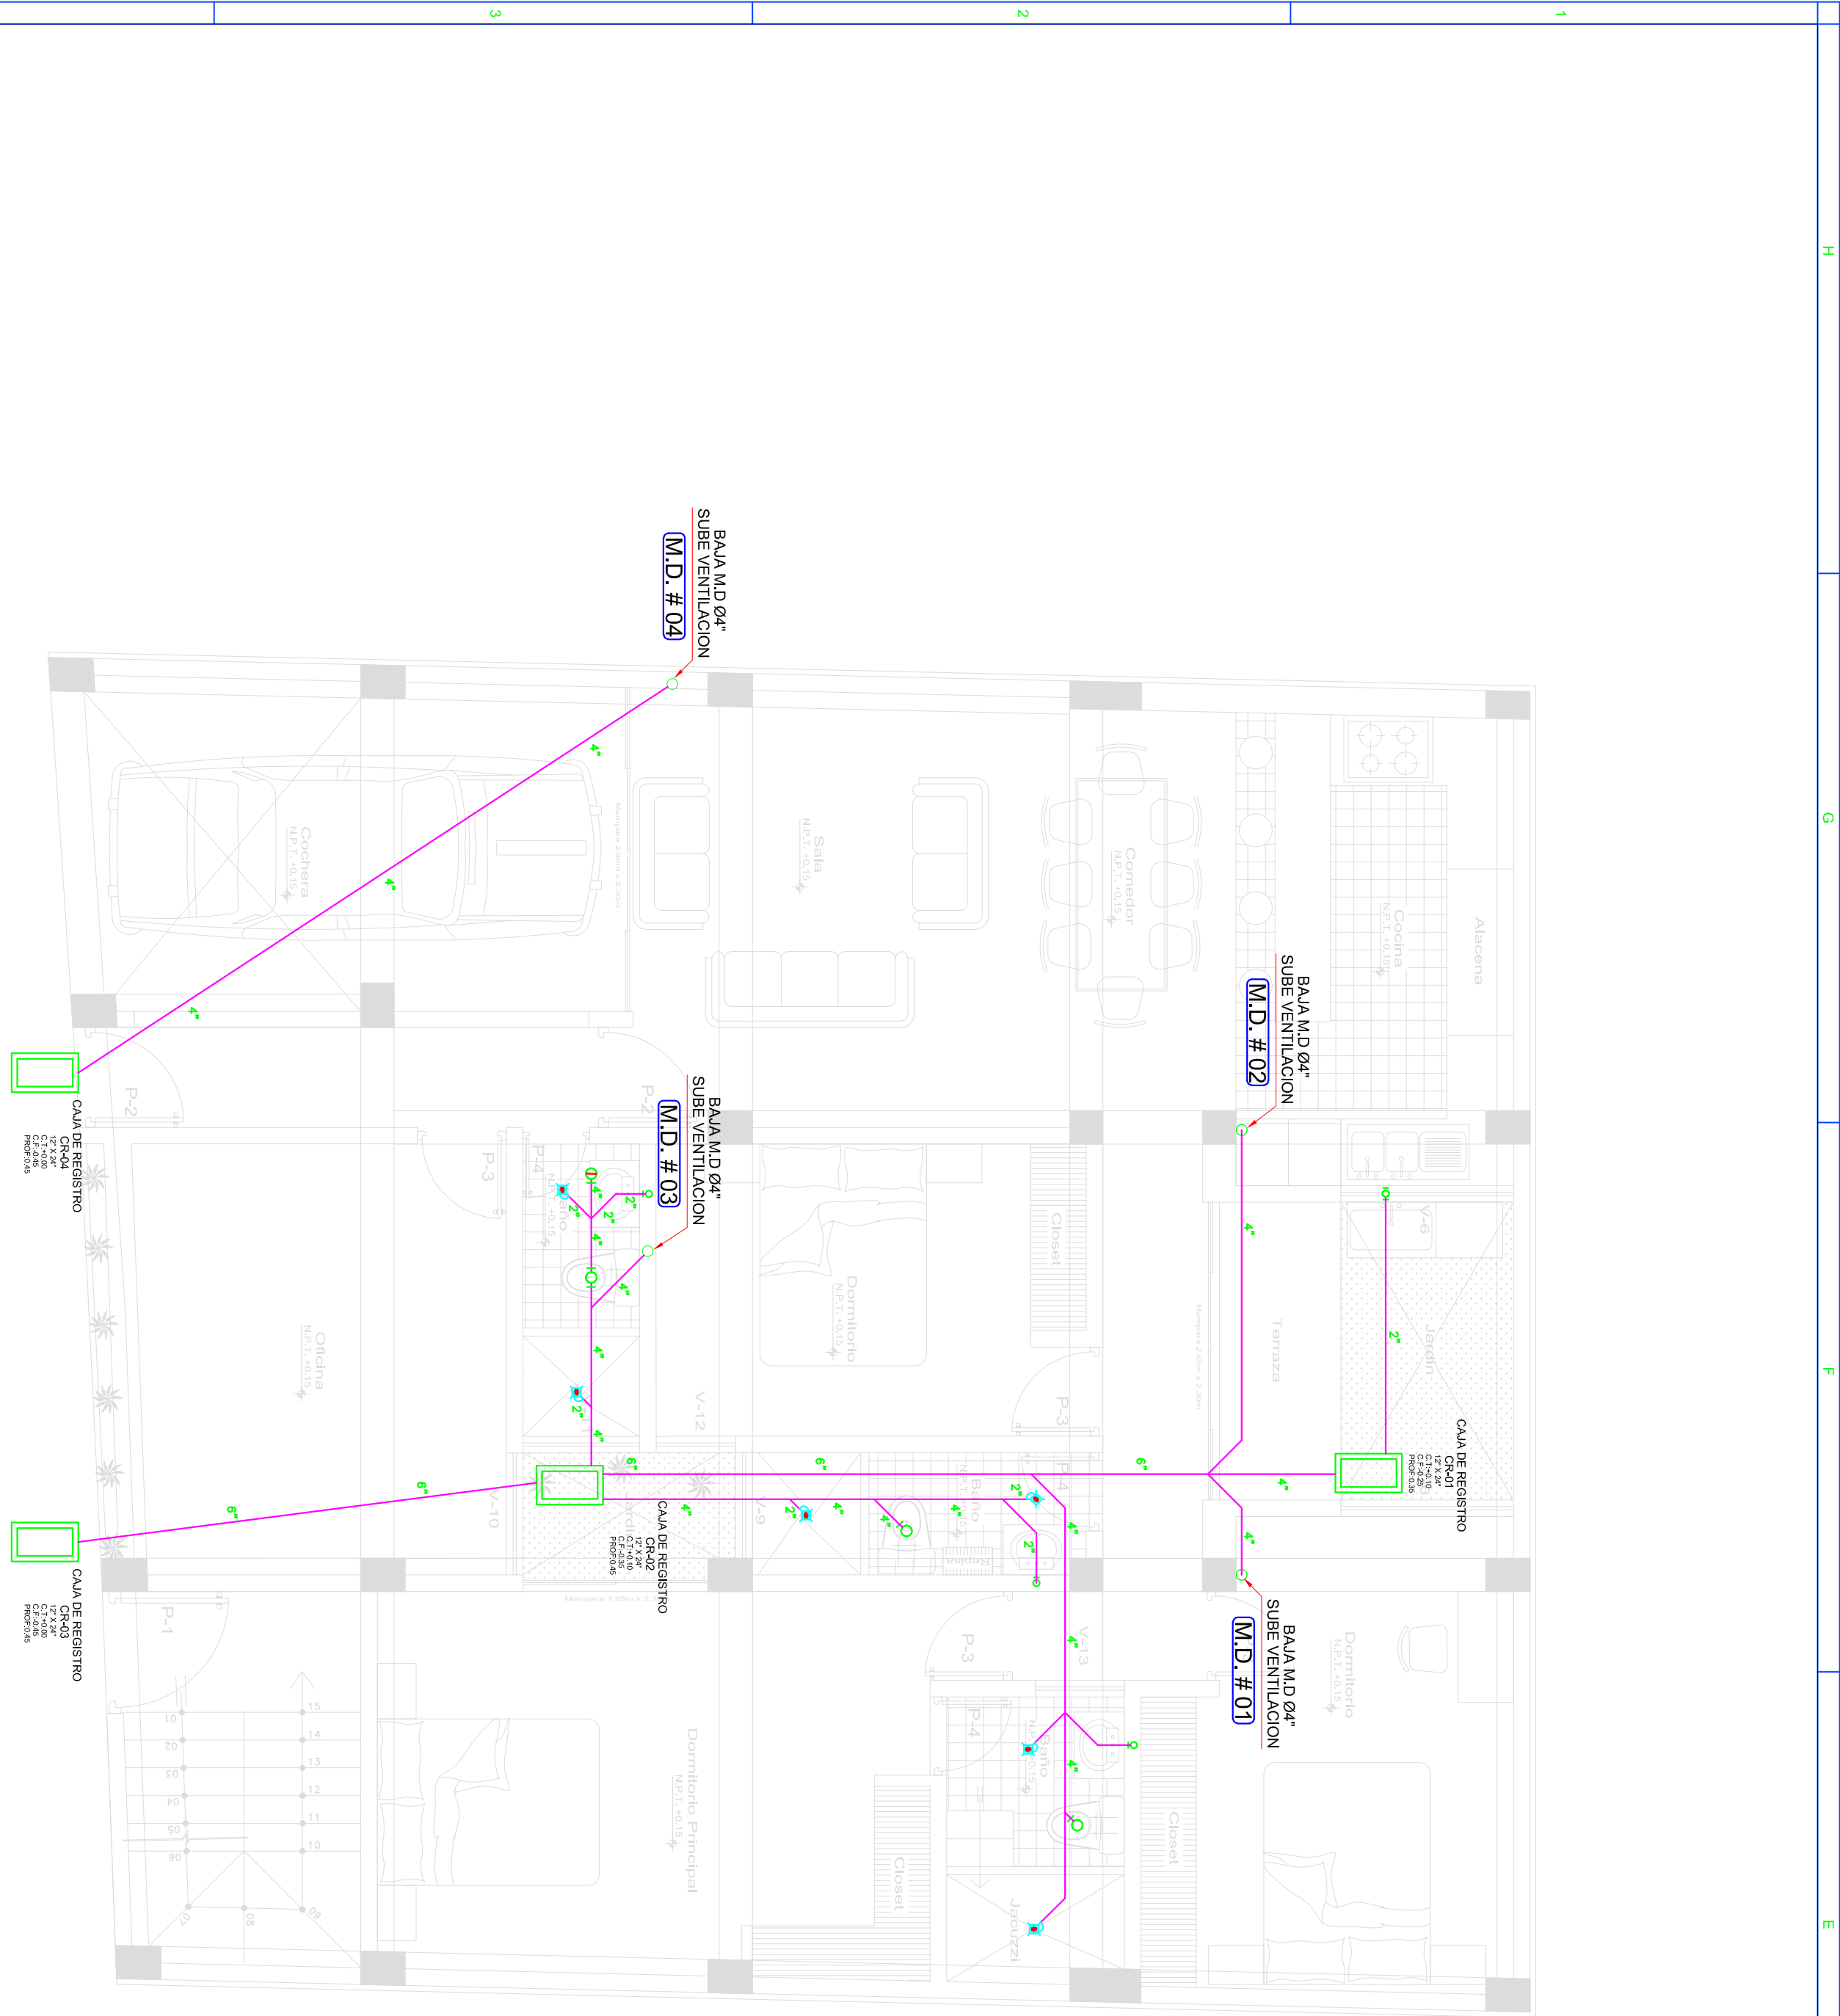

Primer Piso

Segundo Piso


ESPECIFICACIONES TECNICAS AGUA

Materiales
Tuberías y accesorios para agua fría sera de PVC
Tuberías y accesorios para agua caliente sera de CPVC para una presión de 150 lbs/seg.
Tuberías y accesorios para desagües y ventiladores sera de PVC (SAL).
Desemboque
Todas las tuberías de agua se deslitchearan con un cable de acero activo, se deja reposar por 3 horas al cabo del cual se toman muestras, las que deben de dar un resultado menor a 50 PPM de color activo, en caso contrario se volvera a repetir la prueba.
Agua caliente
Se instalaran dispositivos destinados a controlar el exceso de temperatura en los sistemas de producción, Los escapes de vapor o de agua caliente provenientes de los sistemas de producción, deberán ser desviados a un sistema de drenaje, disponible en toma directa al sistema de drenaje.
Todos las tuberías de ventilaciones terminaran en sombrerete a 0.30mts (S.N.T.T.)



SIMBOLOGIA	DESCRIPCION
	TUBERIA DE DESAGÜE DE 2" y/6 6" PVC
	TUBERIA DE VENTILACION DE 2" y/6 6" PVC
	TUB SANITARIA DE 2" y/6 6" PVC
	TUB SANITARIA SIMPLE / DOBLE DE 2" y/6 6" PVC
	CAJA DE REGISTRO
	REGISTRO ROSCADO DE BRONCE
	CODO DE 45° DE 2" y/6 6" PVC
	TUBERIA DE DESAGÜE DE 4"
	MONTANTE DE DESAGÜE DE 4"
	SUMIDERO

LEYENDA DESAGUE


SIMBOLOGIA	DESCRIPCION
	TUBERIA DE DESAGÜE DE 2" y/6 6" PVC
	TUBERIA DE VENTILACION DE 2" y/6 6" PVC
	TUB SANITARIA DE 2" y/6 6" PVC
	TUB SANITARIA SIMPLE / DOBLE DE 2" y/6 6" PVC
	CAJA DE REGISTRO
	REGISTRO ROSCADO DE BRONCE
	CODO DE 45° DE 2" y/6 6" PVC
	TUBERIA DE DESAGÜE DE 4"
	MONTANTE DE DESAGÜE DE 4"
	SUMIDERO

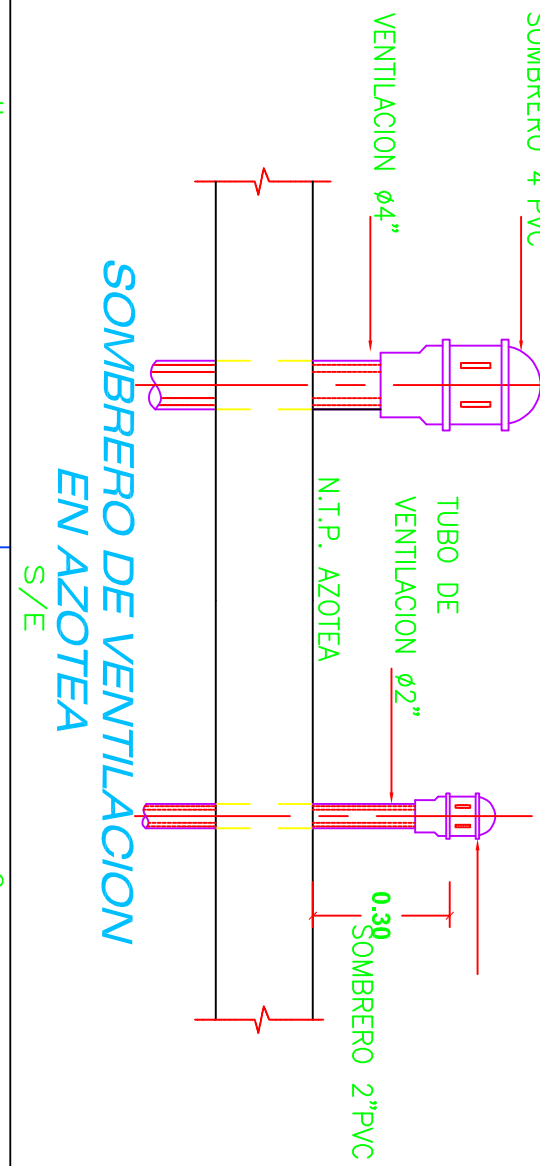

SIMBOLOGIA	DESCRIPCION
	TUBERIA DE DESAGÜE DE 2" y/6 6" PVC
	TUBERIA DE VENTILACION DE 2" y/6 6" PVC
	TUB SANITARIA DE 2" y/6 6" PVC
	TUB SANITARIA SIMPLE / DOBLE DE 2" y/6 6" PVC
	CAJA DE REGISTRO
	REGISTRO ROSCADO DE BRONCE
	CODO DE 45° DE 2" y/6 6" PVC
	TUBERIA DE DESAGÜE DE 4"
	MONTANTE DE DESAGÜE DE 4"
	SUMIDERO

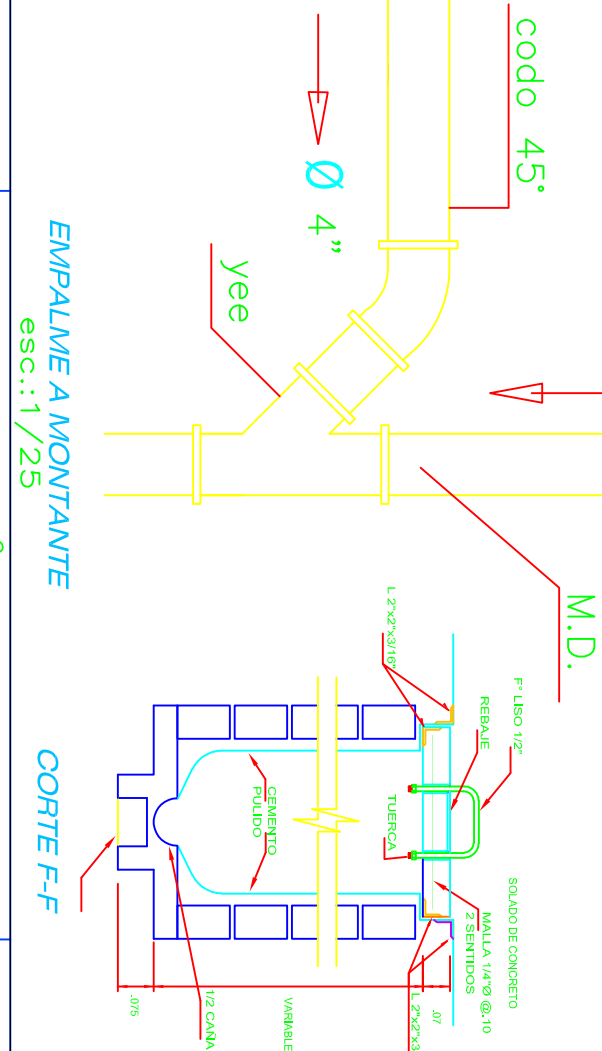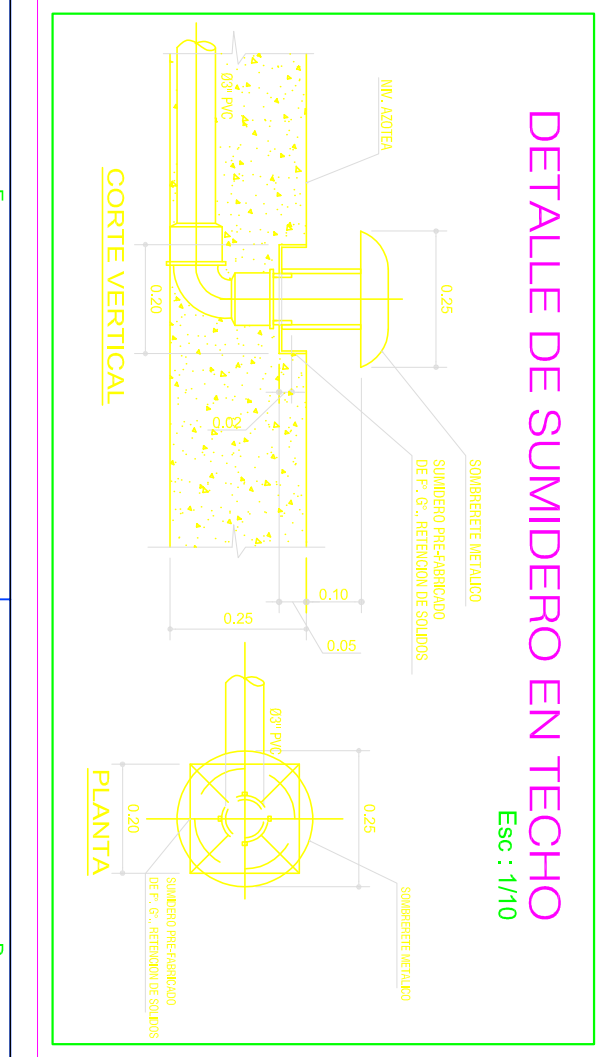

DETALLE DE PUNTOS DE AGUA Y DESAGÜE

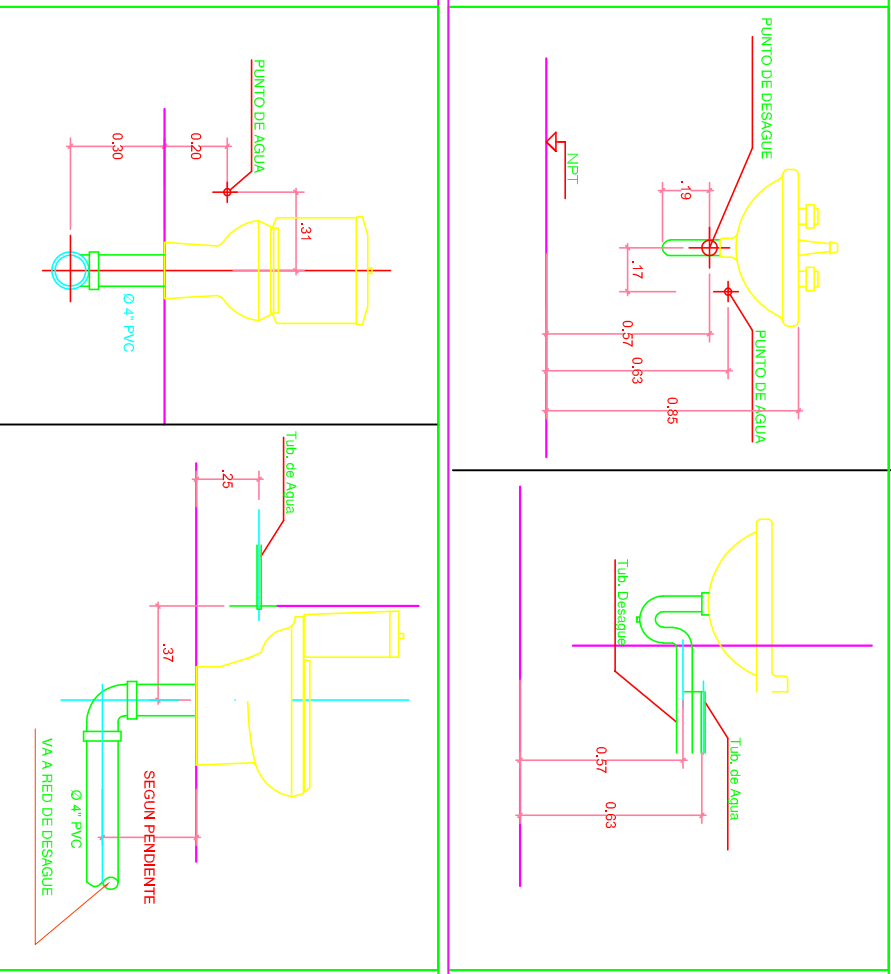

PROYECTO	VIVIENDA MULTIFAMILIAR 3 PISOS
PROYECTANTE	JOSE MIGUEL HERNANDEZ LERSMA
PROFESIONAL	ING. JOSE LUIS DELGADO PEREZ
UBICACION	URBANIZACION POSADA DE CARABAYLO N°1 LOTE 28-29 - CARABAYLO - LIMA
ESPECIALIDAD	SANITARIAS
ESCALA	1/30
FECHA	02/09/22
REVISOR	A
APROBADO	IS-1