



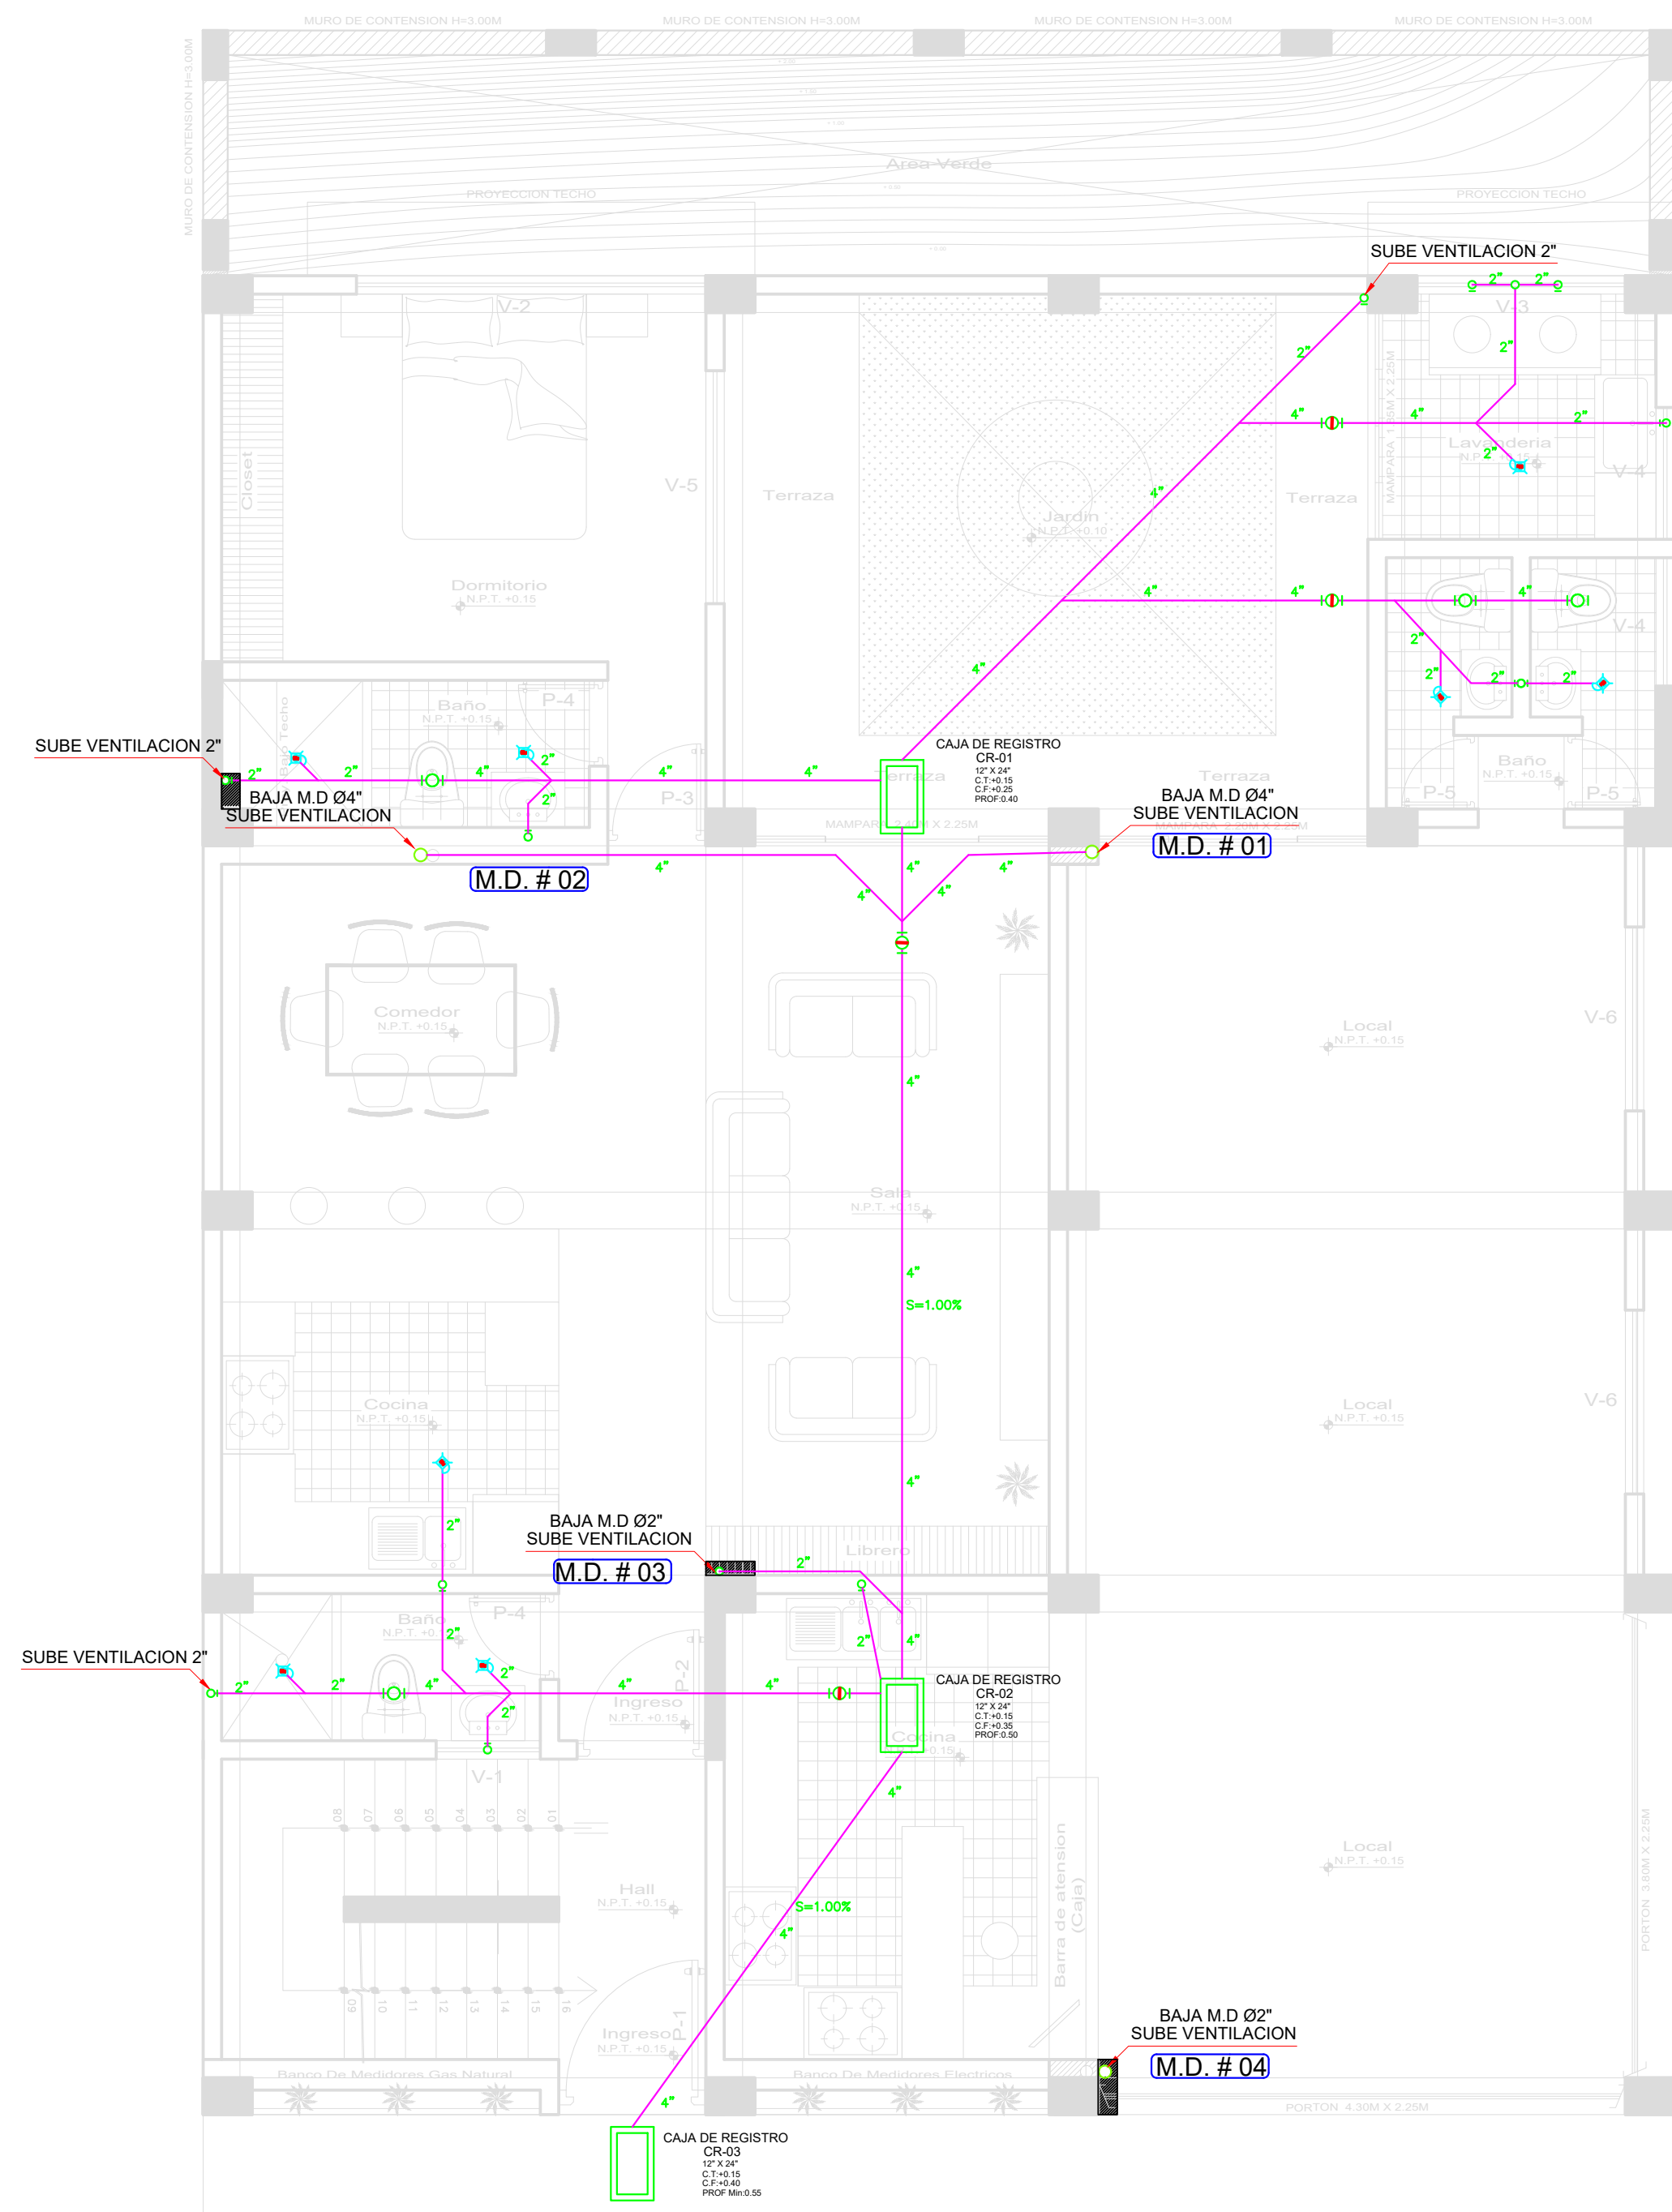


Primer Piso




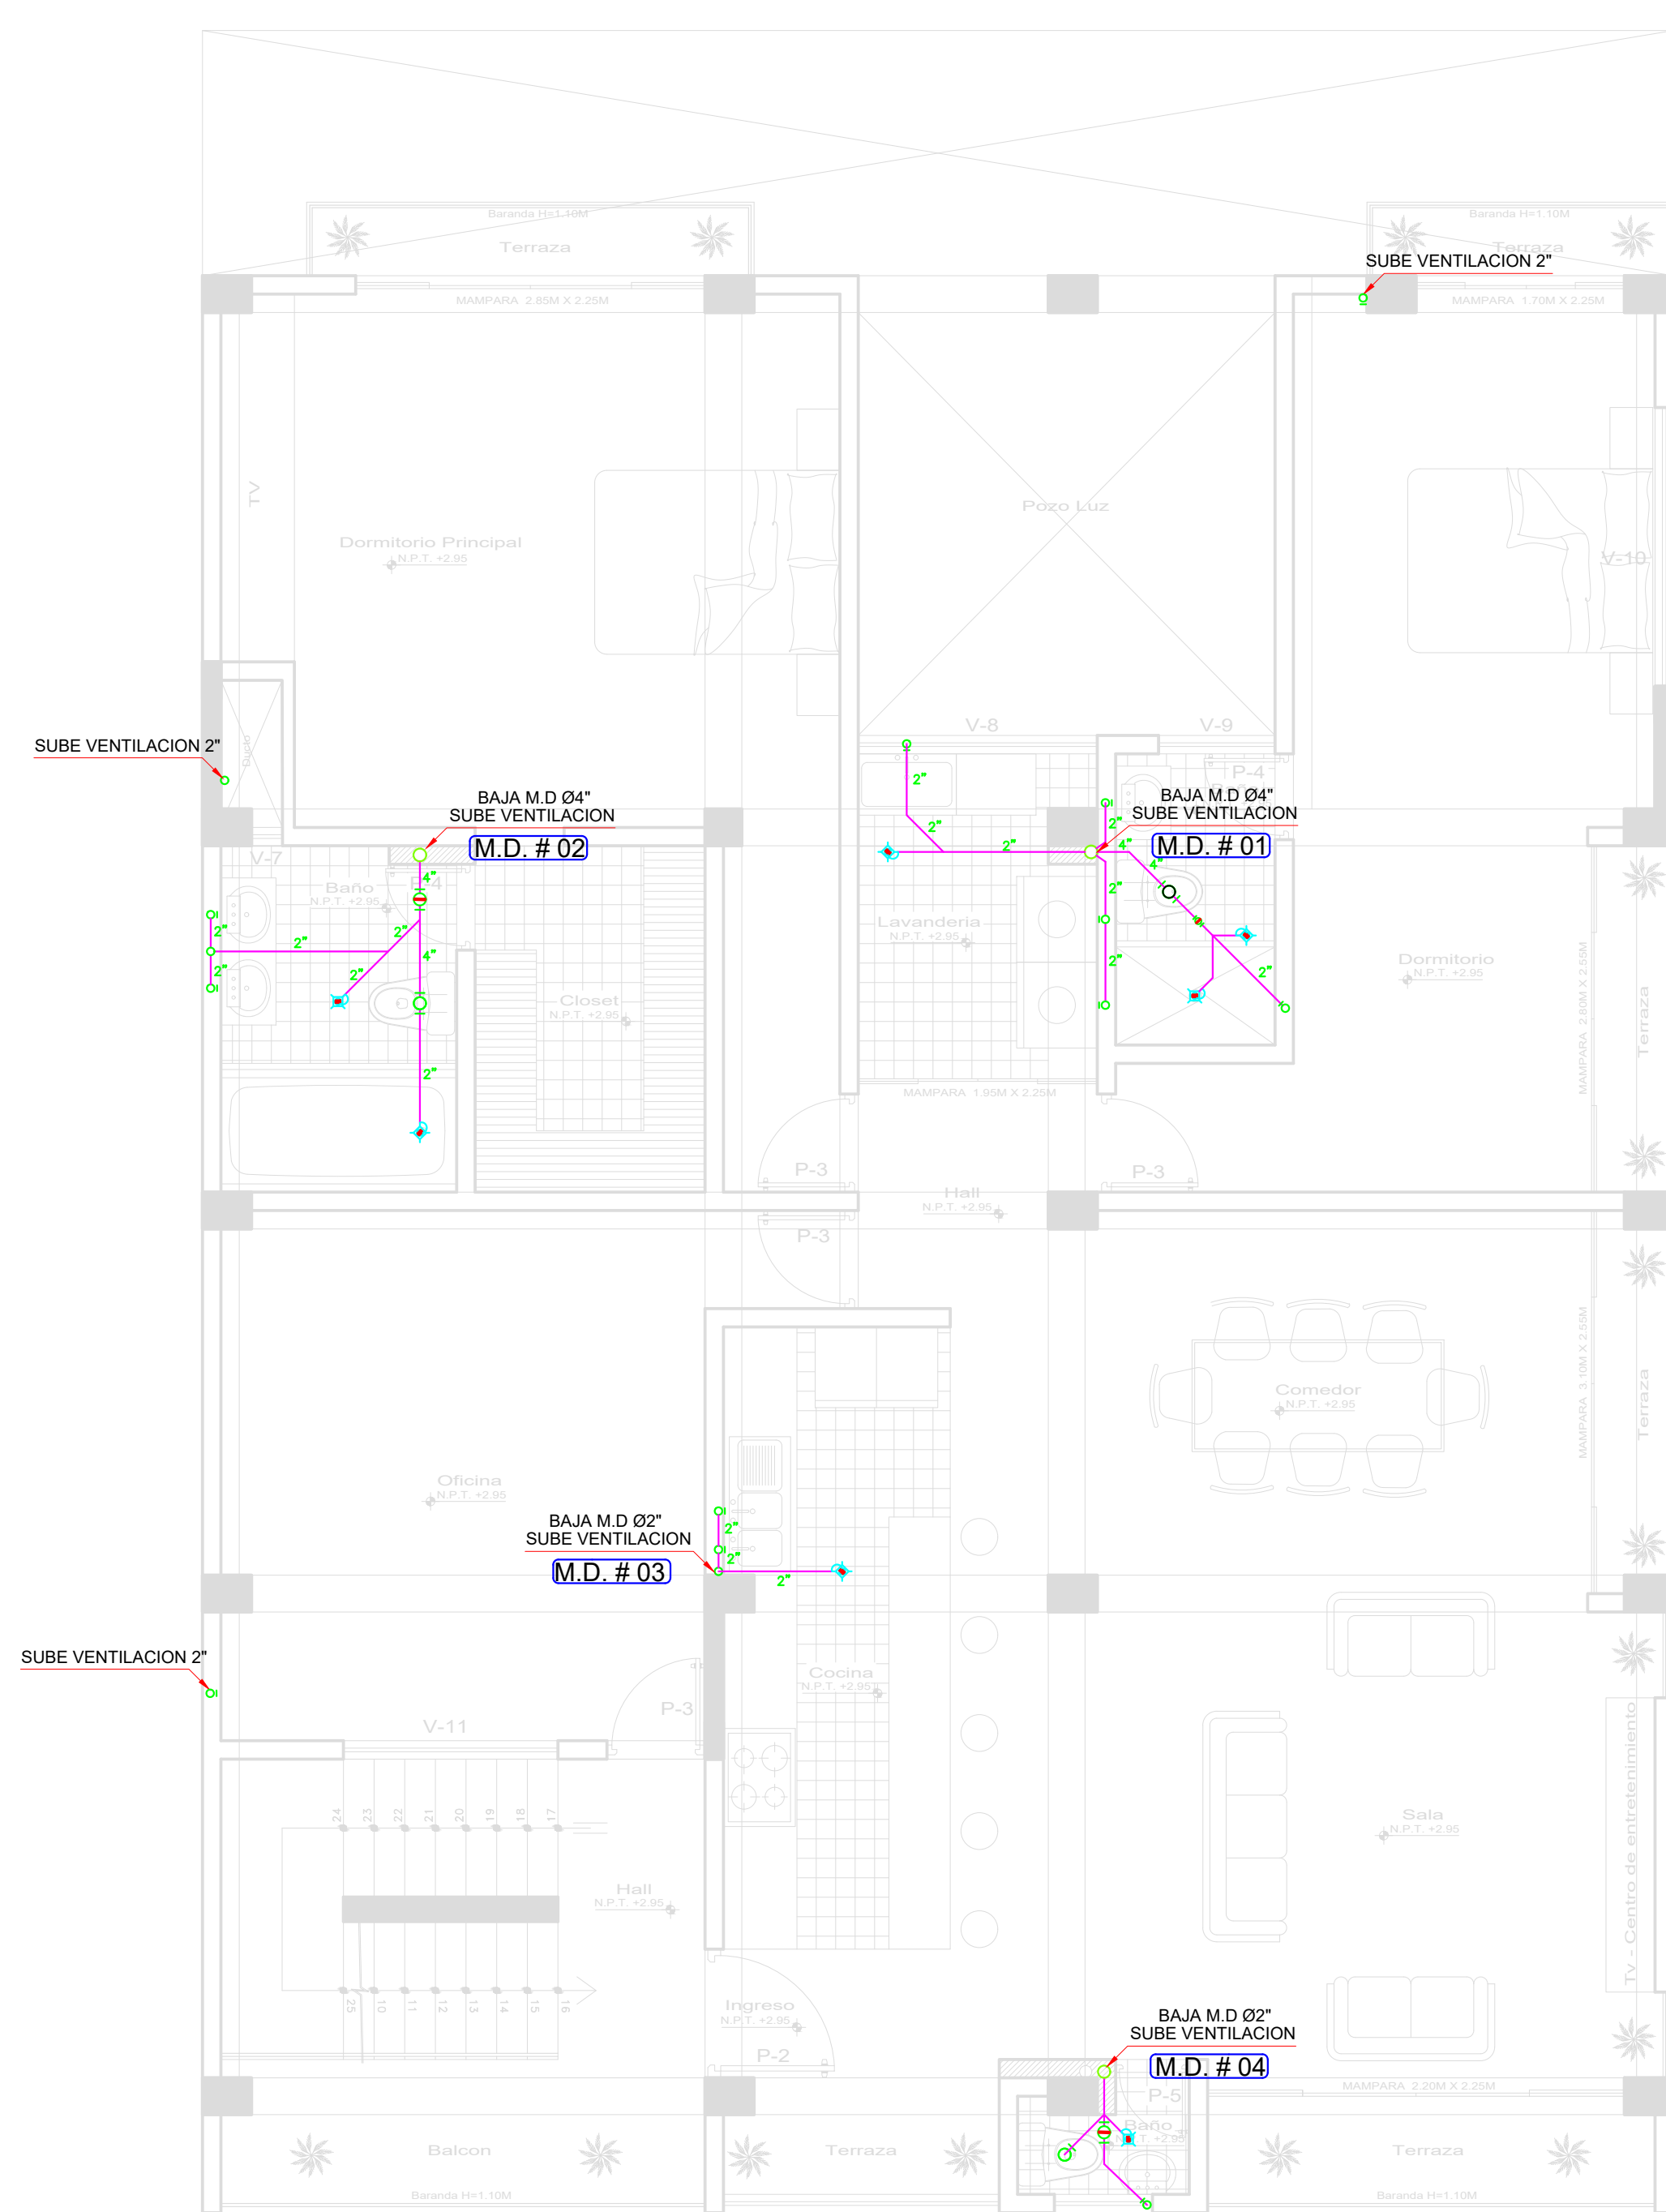


Segundo Piso

ESPECIFICACIONES TECNICAS AGUA	
<u>Materiales</u> Tuberías y accesorios para agua fría sera de PVC Clase 10 Tuberías y accesorios para agua caliente sera de CPVC para una presión de 150 lbs/seg. Tuberías y accesorios para desagües y ventilaciones serán de PVC (S&L). Valvulas de interrupción sera de bronce para 125 lbs/pulg.2 <u>Instalación</u> La red de agua fría o caliente se instalara en cañalatas paralelas al muro o piso cuya dimension sea lo necesario para cubrir la canal en plomo bruto. La red de desagüe o ventilación se instalara antes de fabricar el muro o piso. No se permitira picadas de estos elementos. La valvula de interrupción se instalara entre dos uniones universales alojadas en nicho o caja a 0.25mts (S.N.P.T.) elementos Pendiente mínima de tubería de desagüe: S=1" para "4" y 6" S=1/2" para "2" y 3" Todas las tuberías de ventilaciones terminaran en sombrerete a 0.30mts (S.N.T.T.)	<u>Pruebas</u> Se efectuaran pruebas hidraulicas de: Agua a 100 lbs/pulg.2 durante 15 minutos. Desagüe a tubo lleno durante 24 horas. En caso de fallas en la instalacion, corregir el defecto y repetir la prueba. Reemplazar accesorios defectuosos. <u>Desinfección</u> Todas las tuberías de agua se desinfectaran con hipoclorito de calcio o cloro disuelto en agua. El sistema se llena con la instalacion en proporcion de 500 PPM de cloro activo; se deja reposar por 3 horas al cabo del cual se toman muestras las que deben de dar un residuo de 5 PPM de cloro; en caso contrario se volvera a repetir la prueba. <u>Acqua Caliente</u> Se instalaran dispositivos destinados a controlar el exceso de temperatura en los sistemas de producción. Los escapes de vapor o de agua caliente provenientes de los dispositivos de seguridad y control deberan disponerse en forma directa al sistema de drenaje.

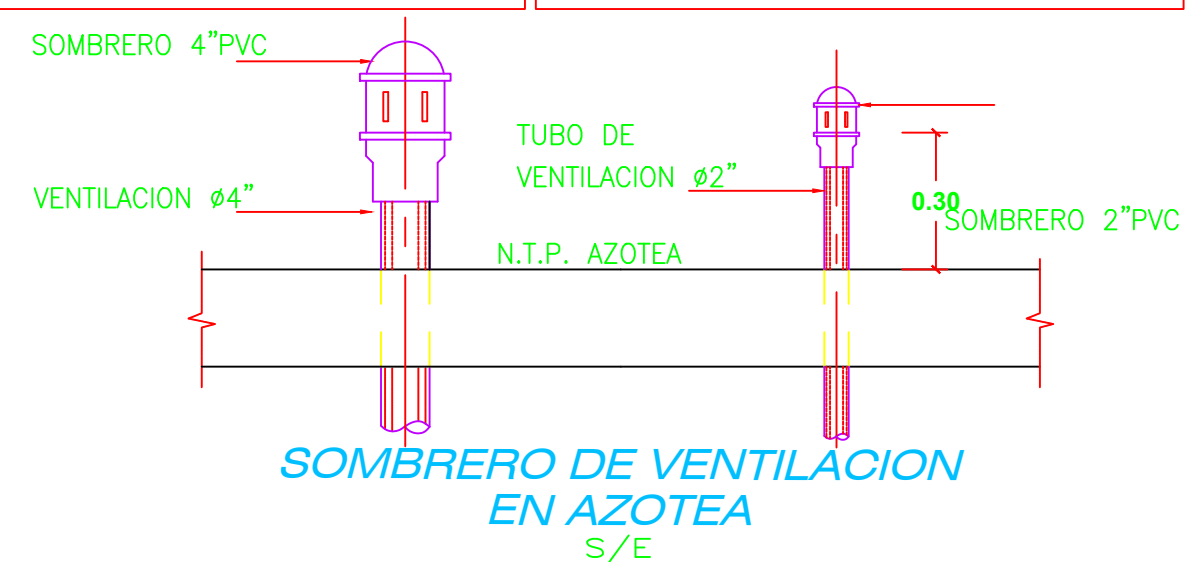

LEYENDA DESAGUE	
SIMBOLOGIA	DESCRIPCION
	TUBERIA DE DESAGUE DE Ø2" y/6 Ø4" PVC
	TUBERIA DE VENTILACION DE Ø2" y/6 Ø4" PV
	Tee SANITARIA DE Ø2" y/6 Ø4" PVC
	Yee SANITARIA SIMPLE / DOBLE DE Ø2" y/6 Ø4" PVC
	TRAMPA "P" DE PVC
	CAJA DE REGISTRO
	REGISTRO ROSCADO DE BRONCE
	CODO DE 45° DE Ø2" y/6 Ø4" PVC
	TUBERIA DE DESAGUE DE 6" CONCRETO NORMALIZADO
	MONTANTE DE DESAGUE DE 4" POR FALSA COLUMNA
	Sumidero

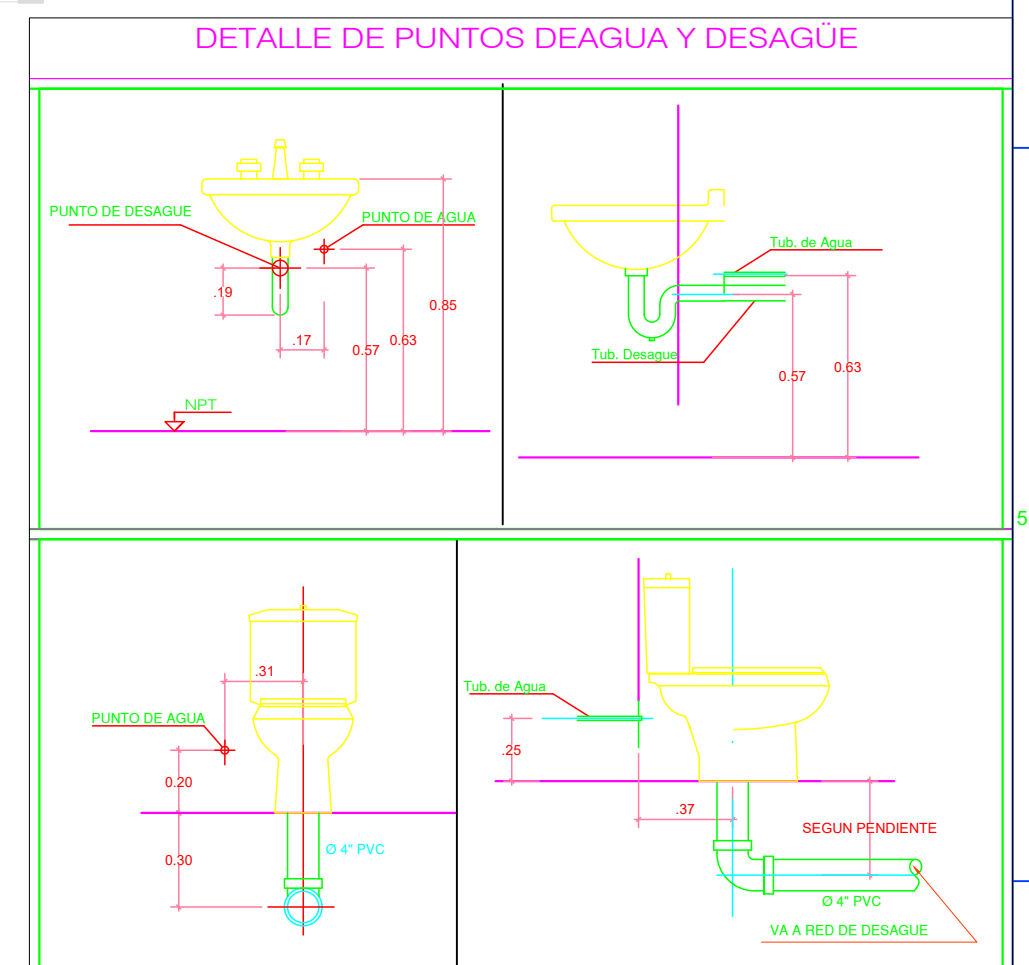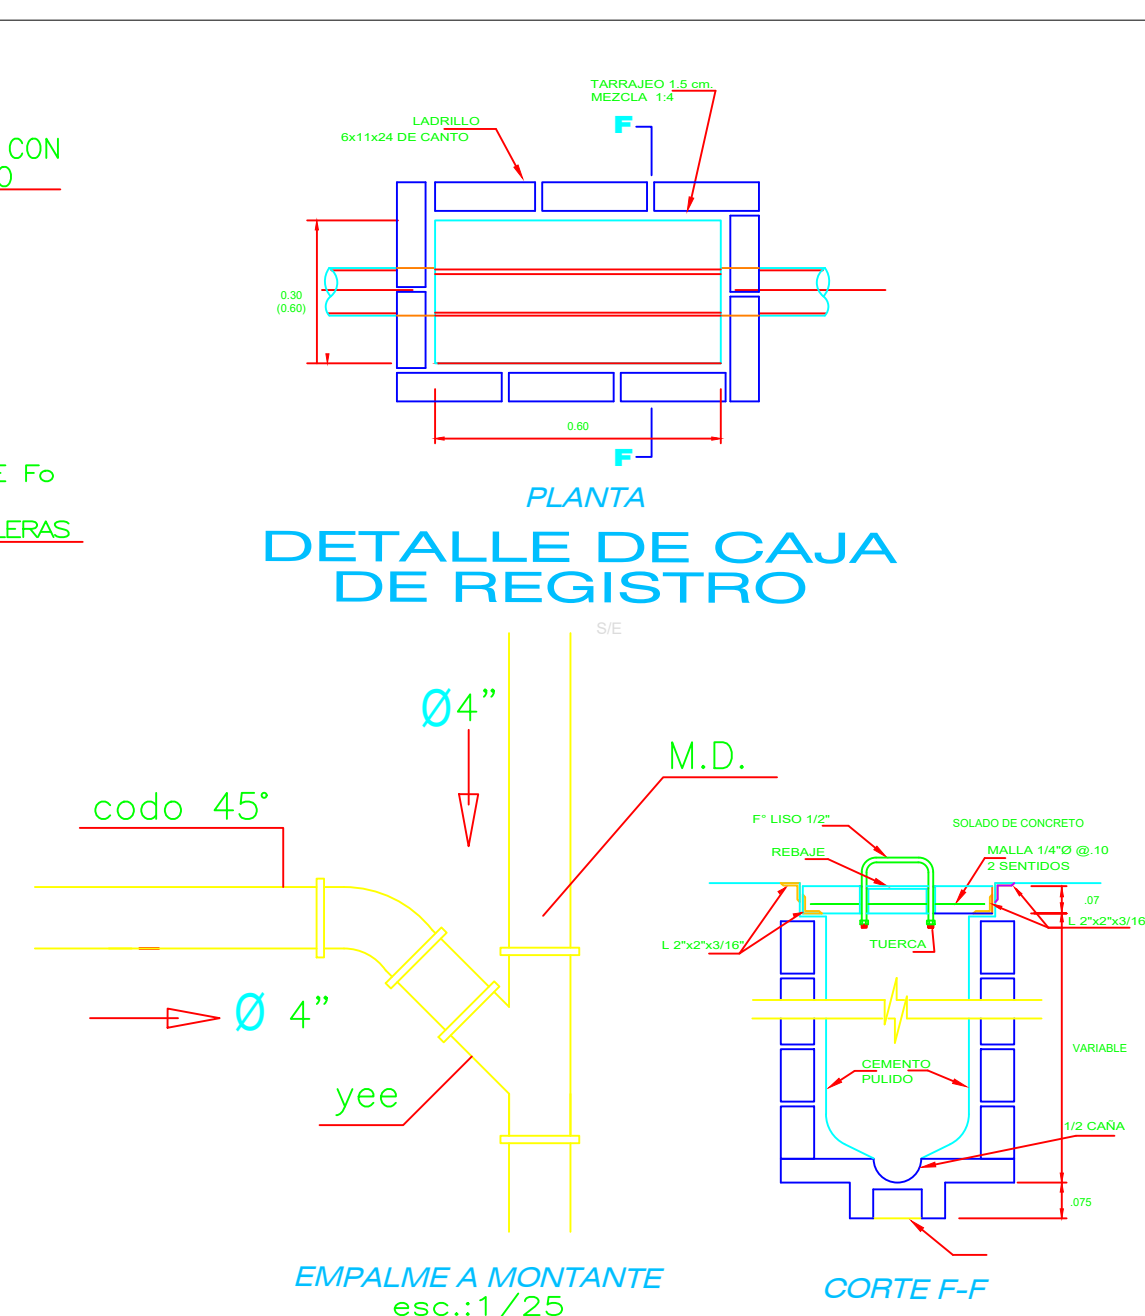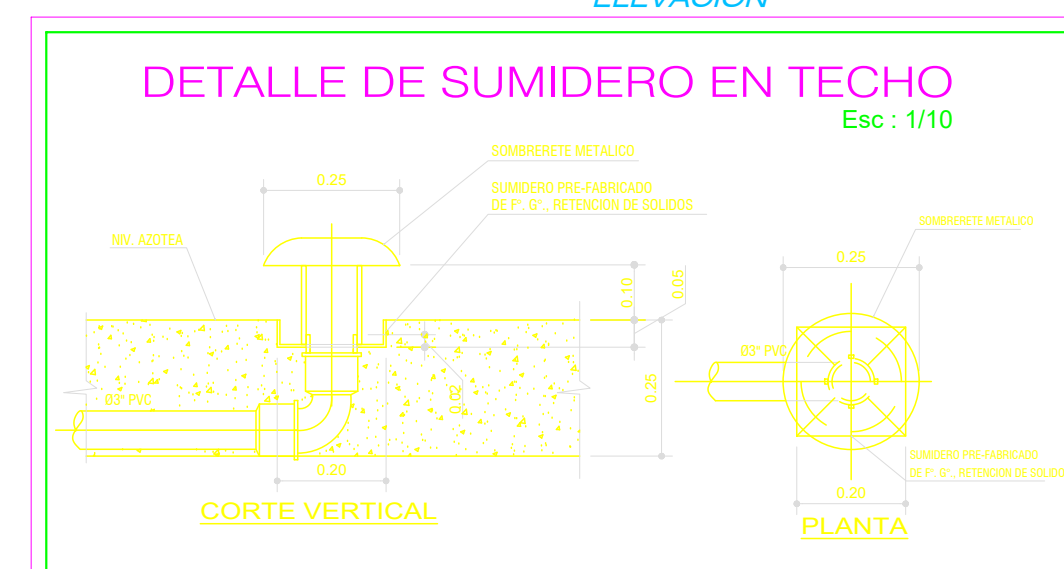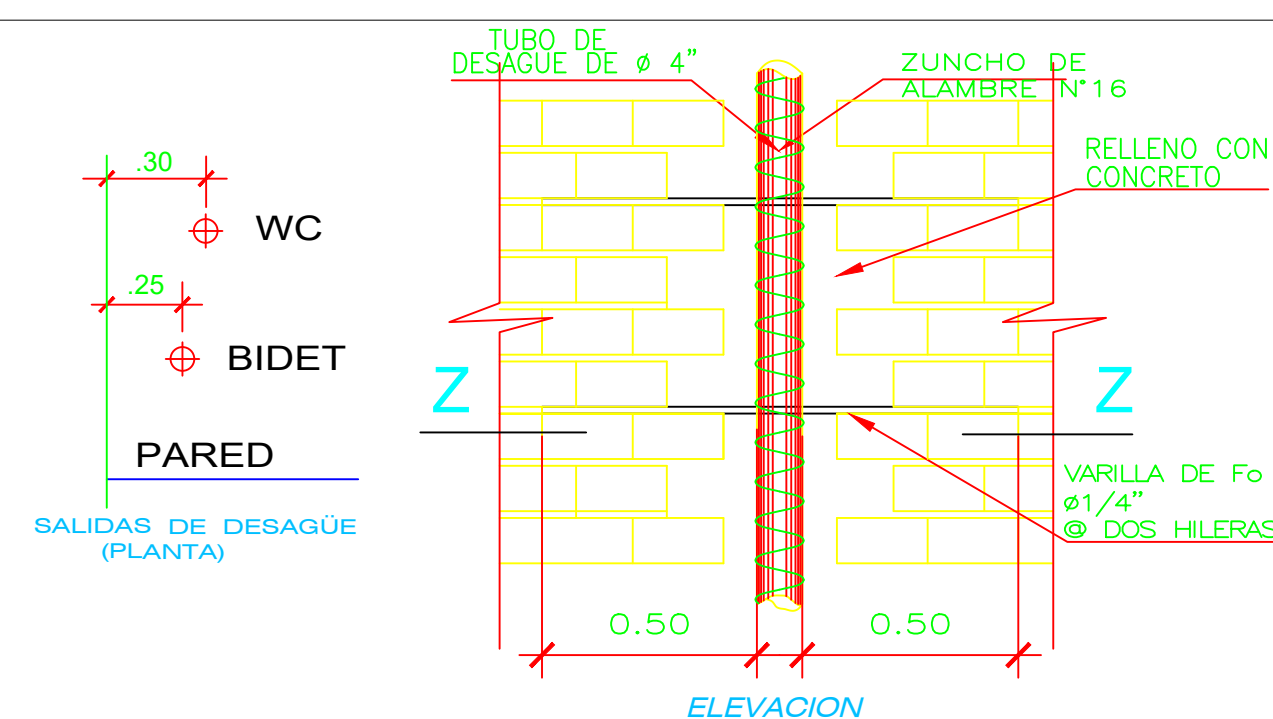

PROYECTO:		VIVIENDA MULTIFAMILIAR 2 PISOS	
PROPIETARIO:		JOEL RENSO JIMENEZ CHAMORRO	
PROFESIONAL:		CIP:	38786
UBICACIÓN:		URB. SAN ANTONIO DE PACHACAMAC - ETAPA 7 MZ B9 LOTE 15	
ESPECIALIDAD:		PLANO:	LÁMINA:
SANITARIAS		DESAGUE	
ESCALA:	DIBUJO:	FECHA:	REVISIÓN:
1/50	D.S.R.D	07/09/22	A
			01 DE 02