
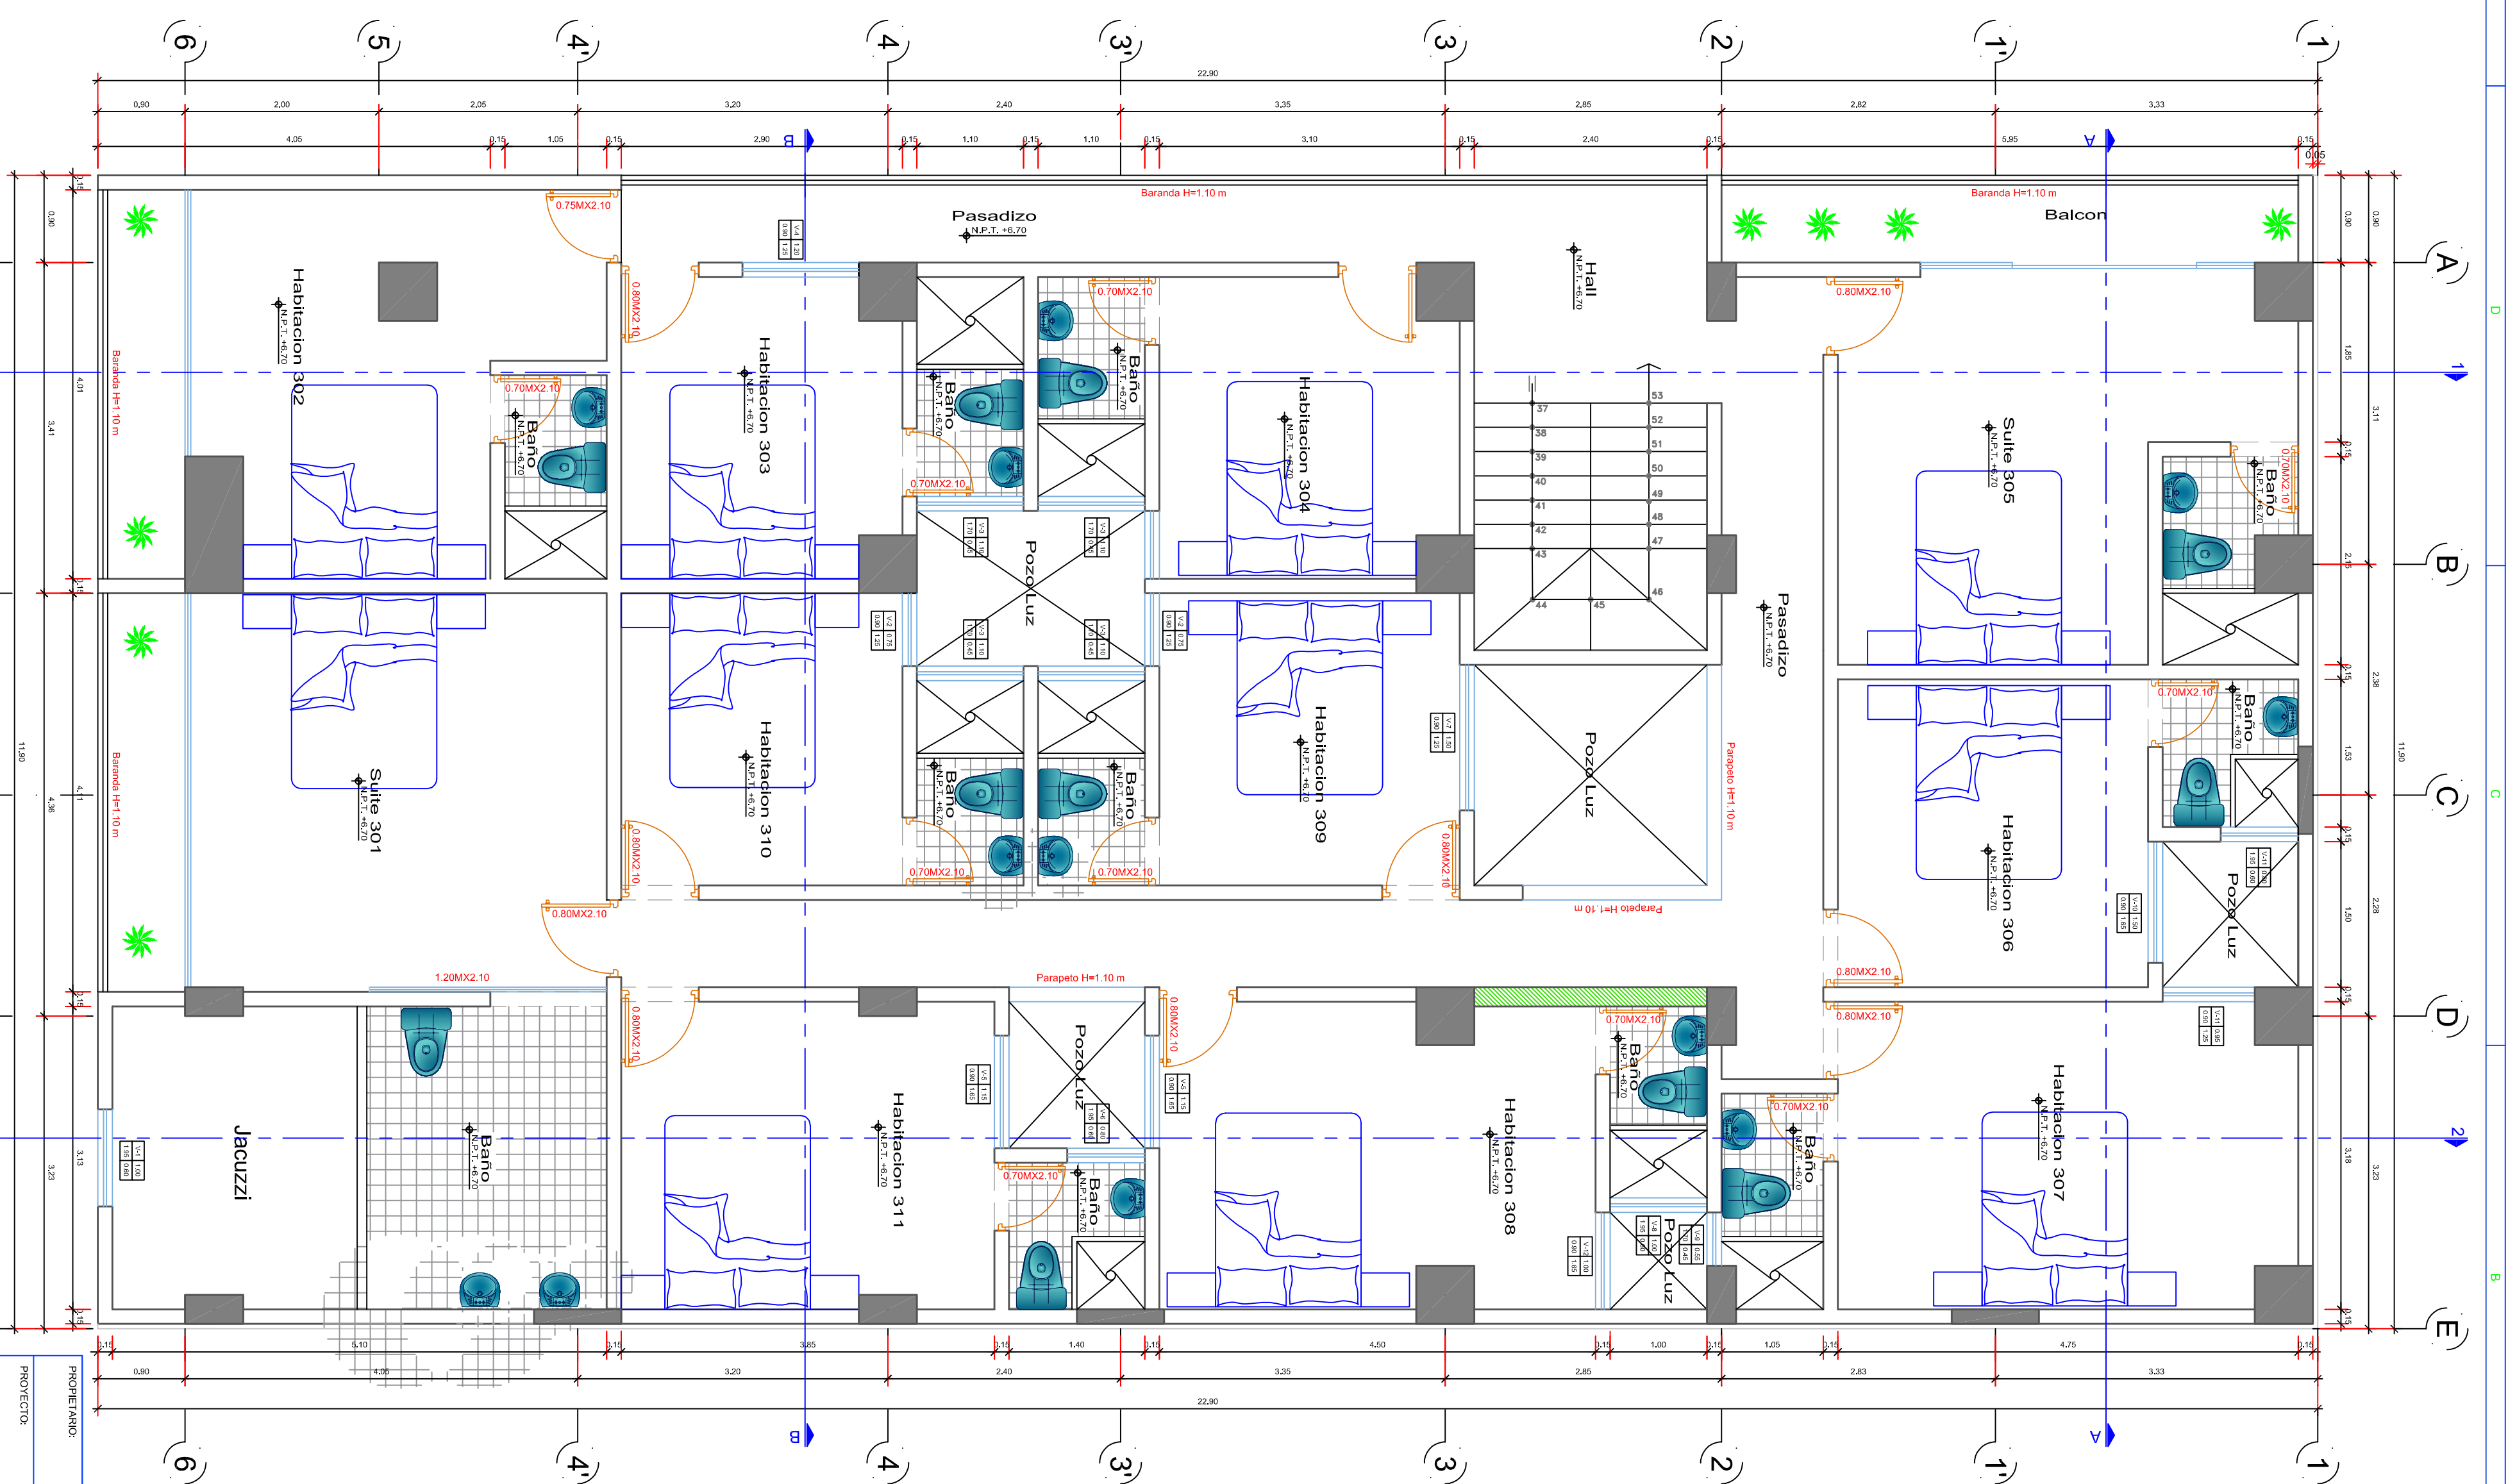


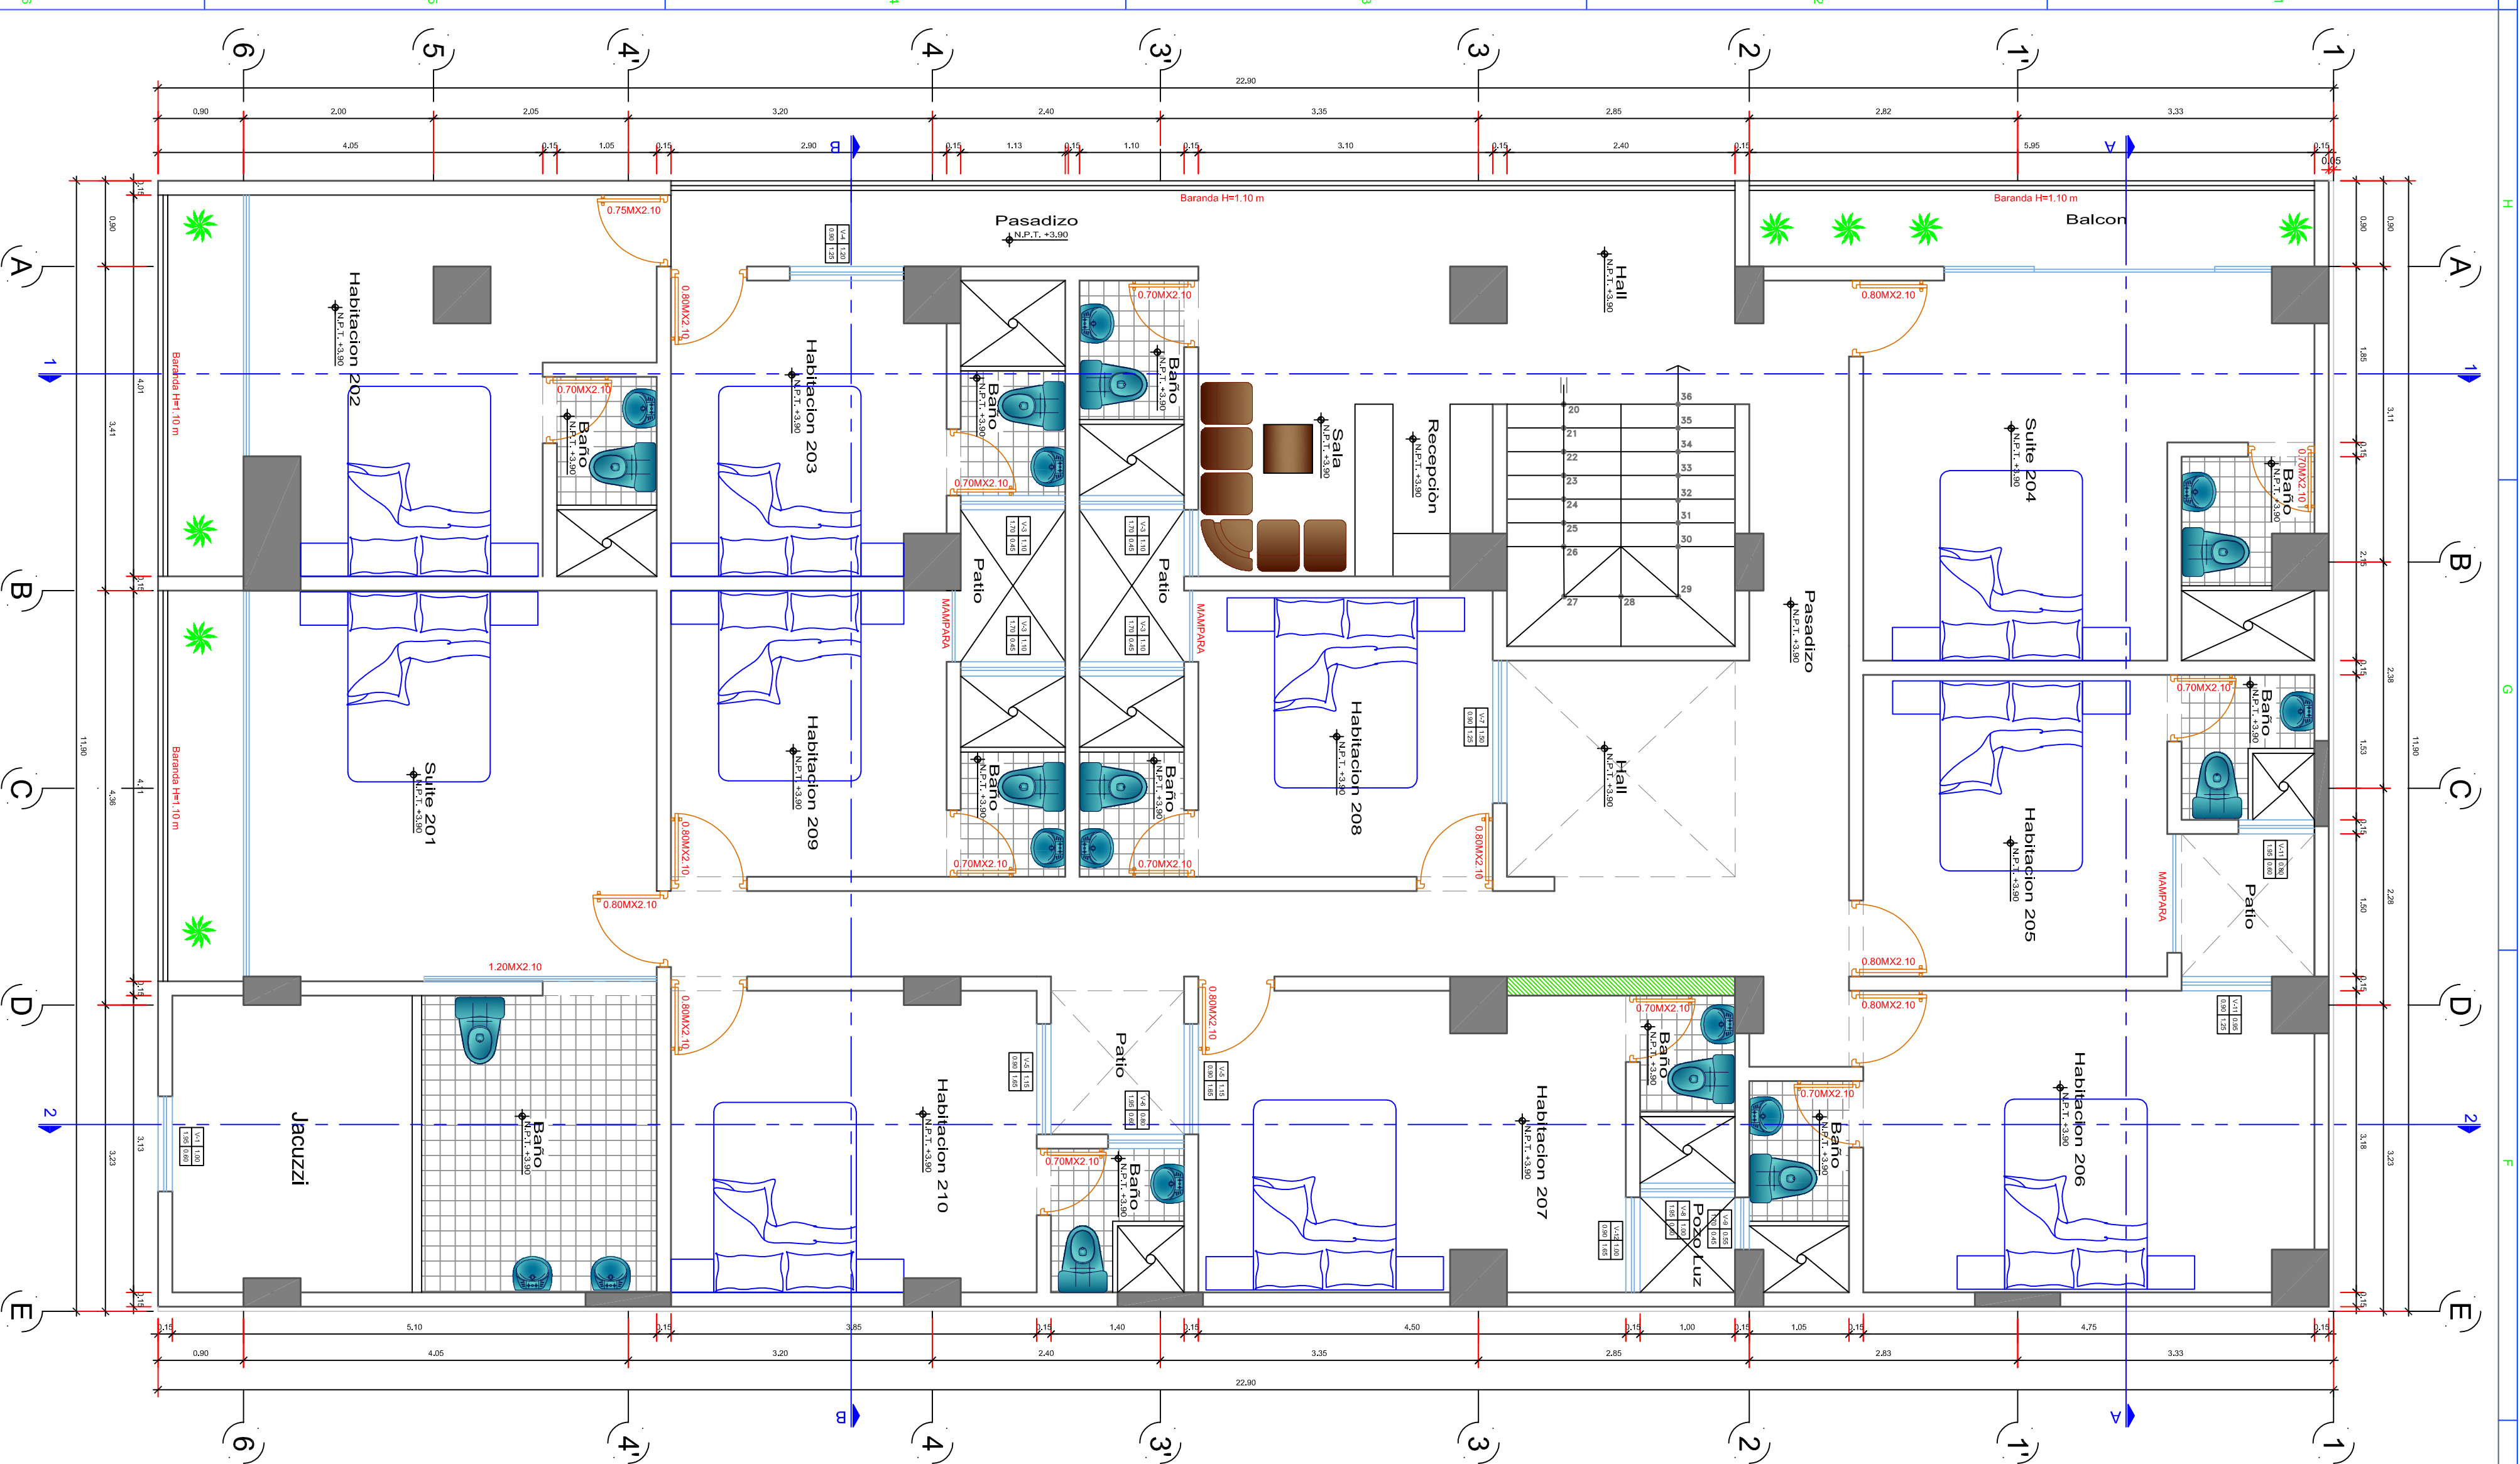

PLANTA: SEGUNDO PISO

Tipo	Ancho
Alfaisar	Alto

Leyenda Ventanas

PLANTA: PISO TIPICO
ESC. 1/50

Tipo	Ancho
Alfaisar	Alto

Leyenda Ventanas

PROPIETARIO:	EDUCCIO AMANO SPRU OLUSE			
PROYECTO:	MERCEDDES SUSSANA ZAVALLA CARIVONA			
PROFESIONAL:	VIVIENDA COMERCIO 5 PISOS + SOTANO			
UBICACION:	ARO. VICTOR IZARDO SALINAS ORTEGA			
INTERSECCION 28 DE JULIO - MANTARAO - PANGSA - SATIRO - JUNIN				
ESPECIALIDAD:	PLANO:	LAMA:		
ACQUICTECTURA	BRUTO:	A-2		
ESCALA:	FECHA:	REVISION:		
1/50	W.R.C.P	04/09/21	A	
		02 DE 07		