
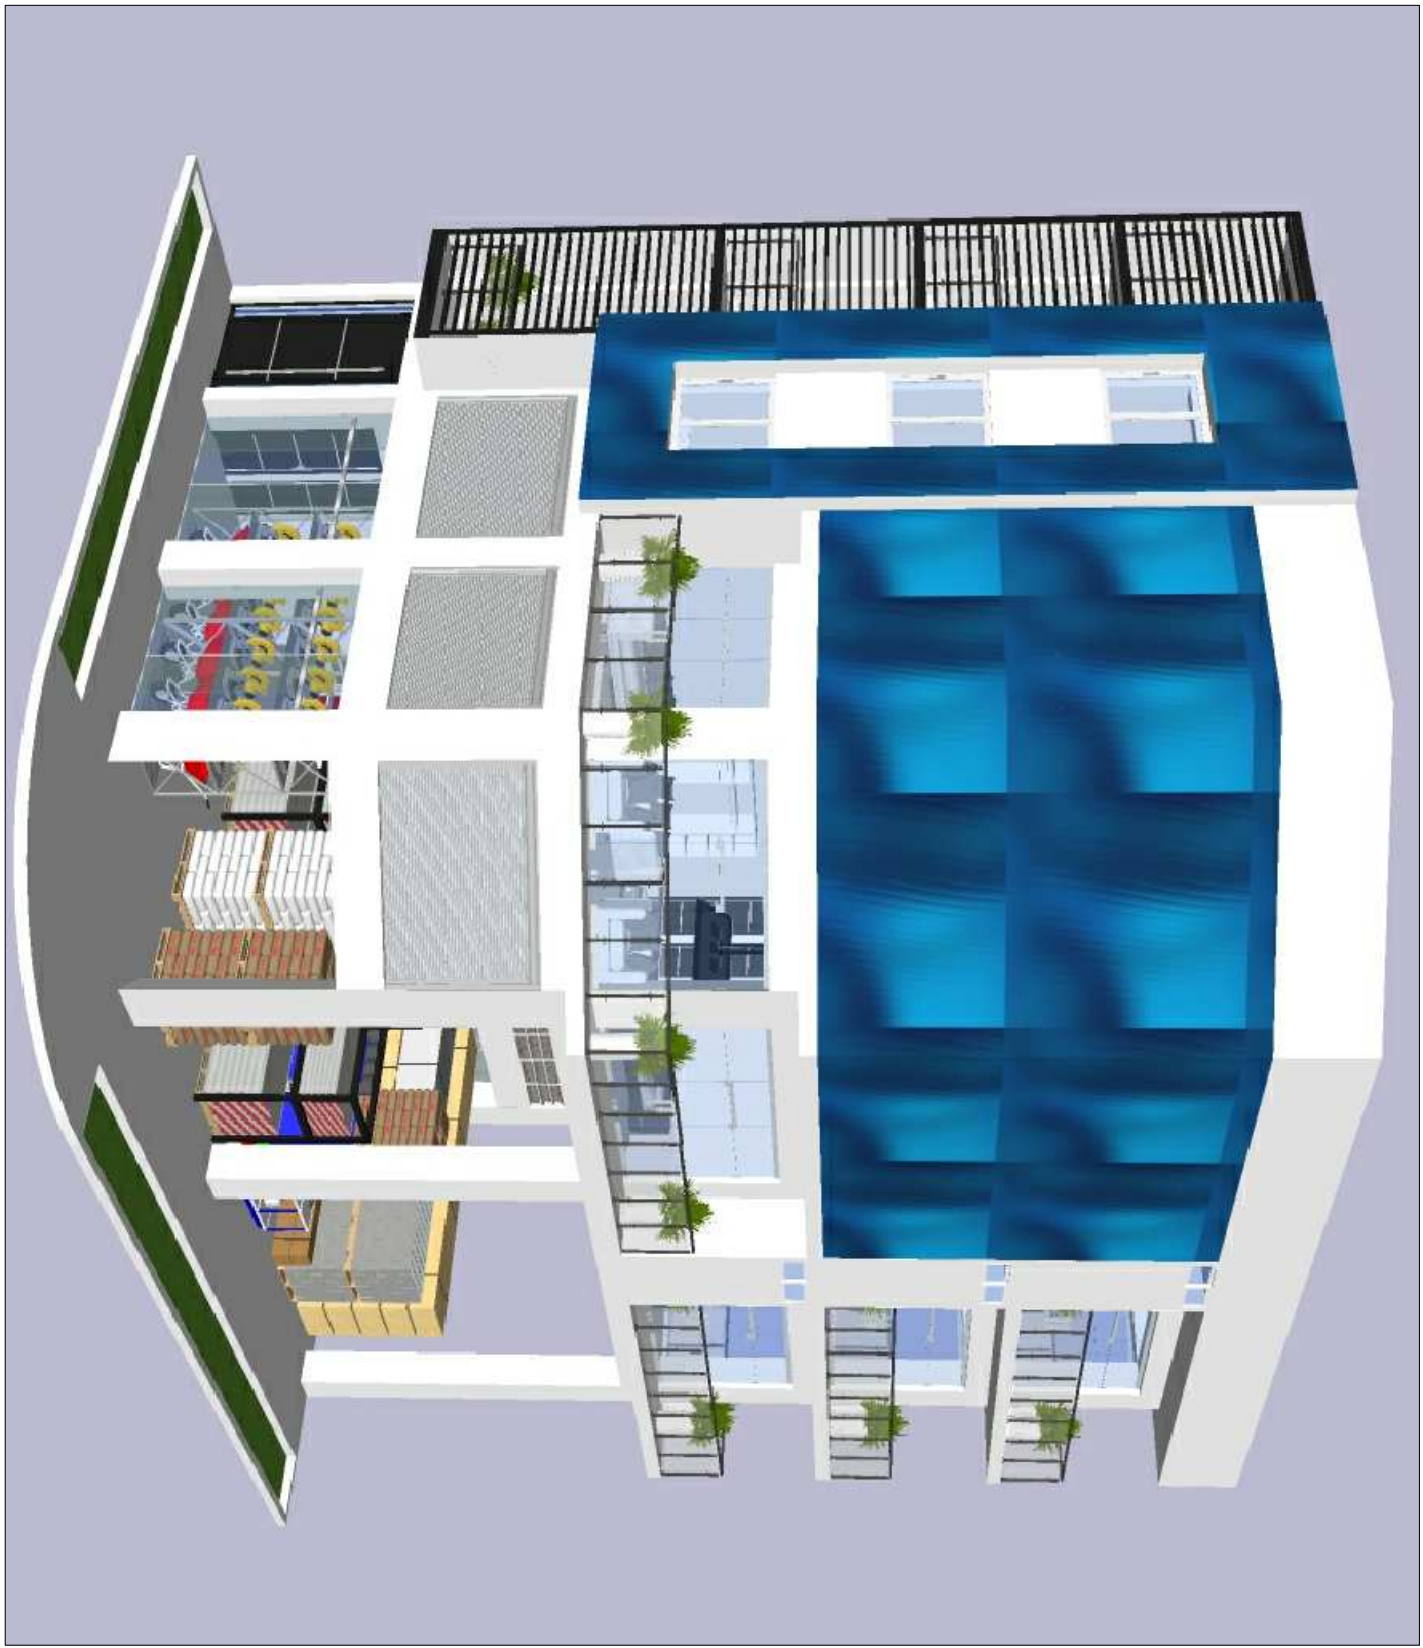
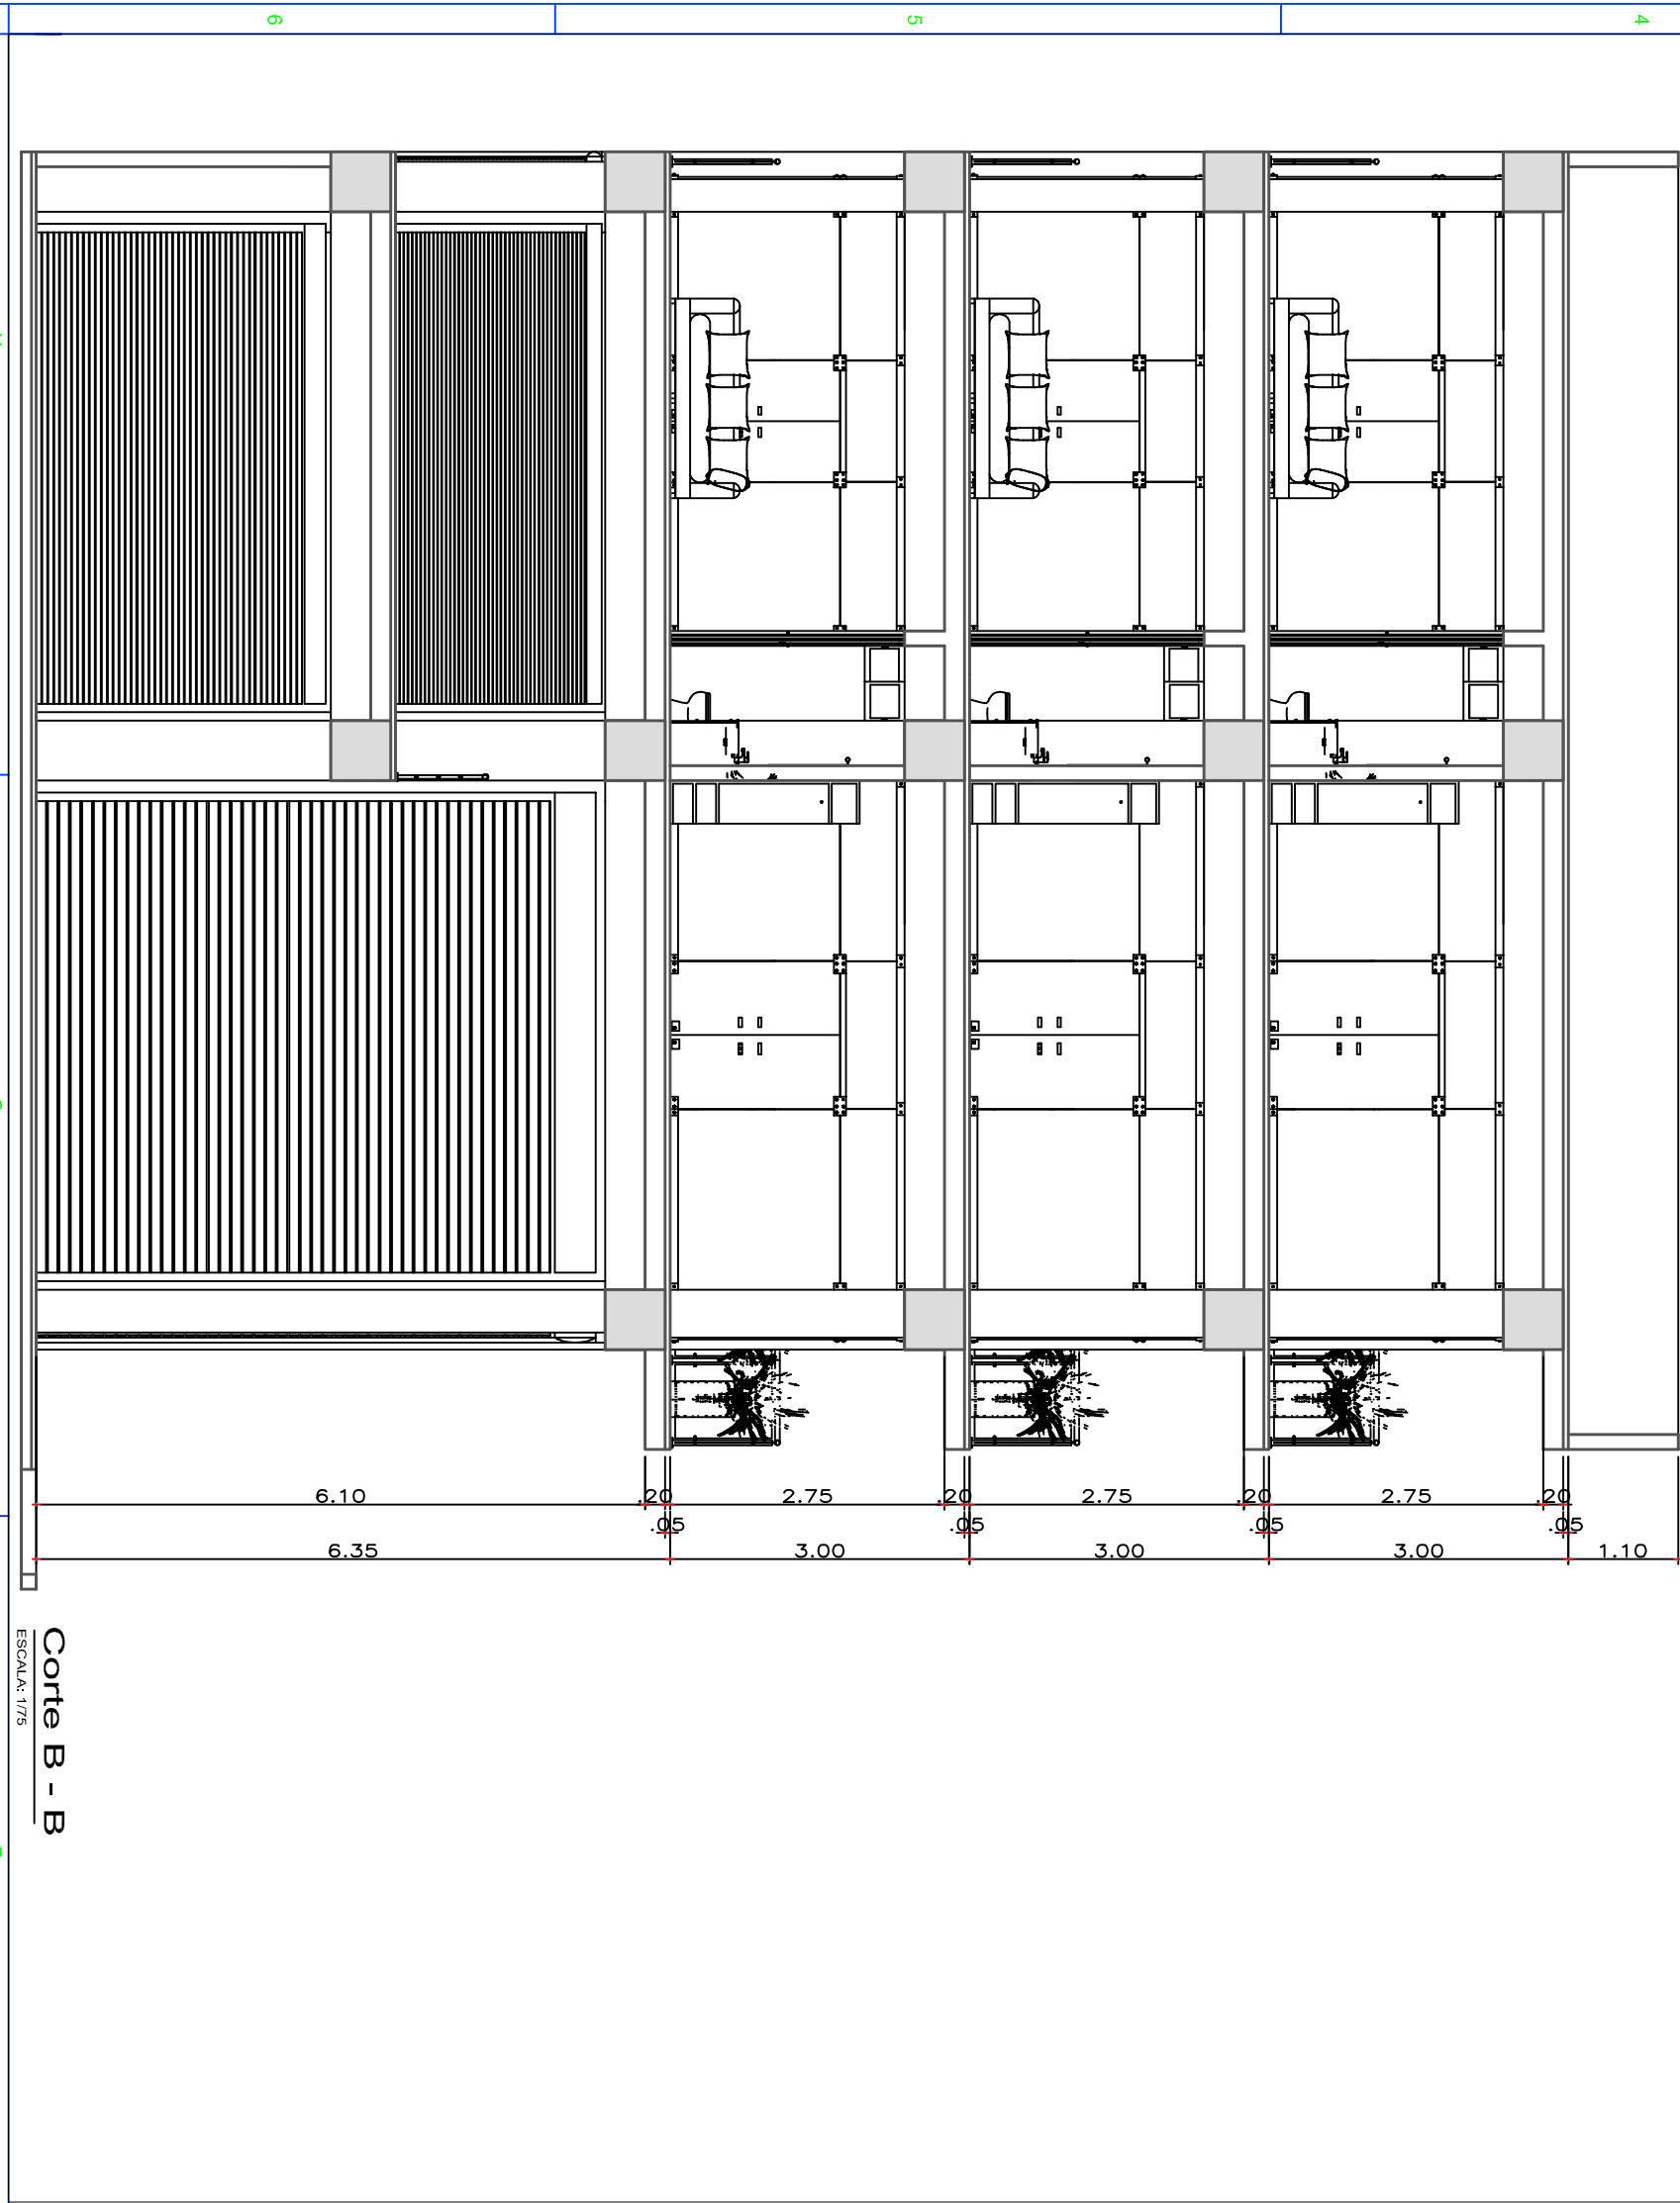


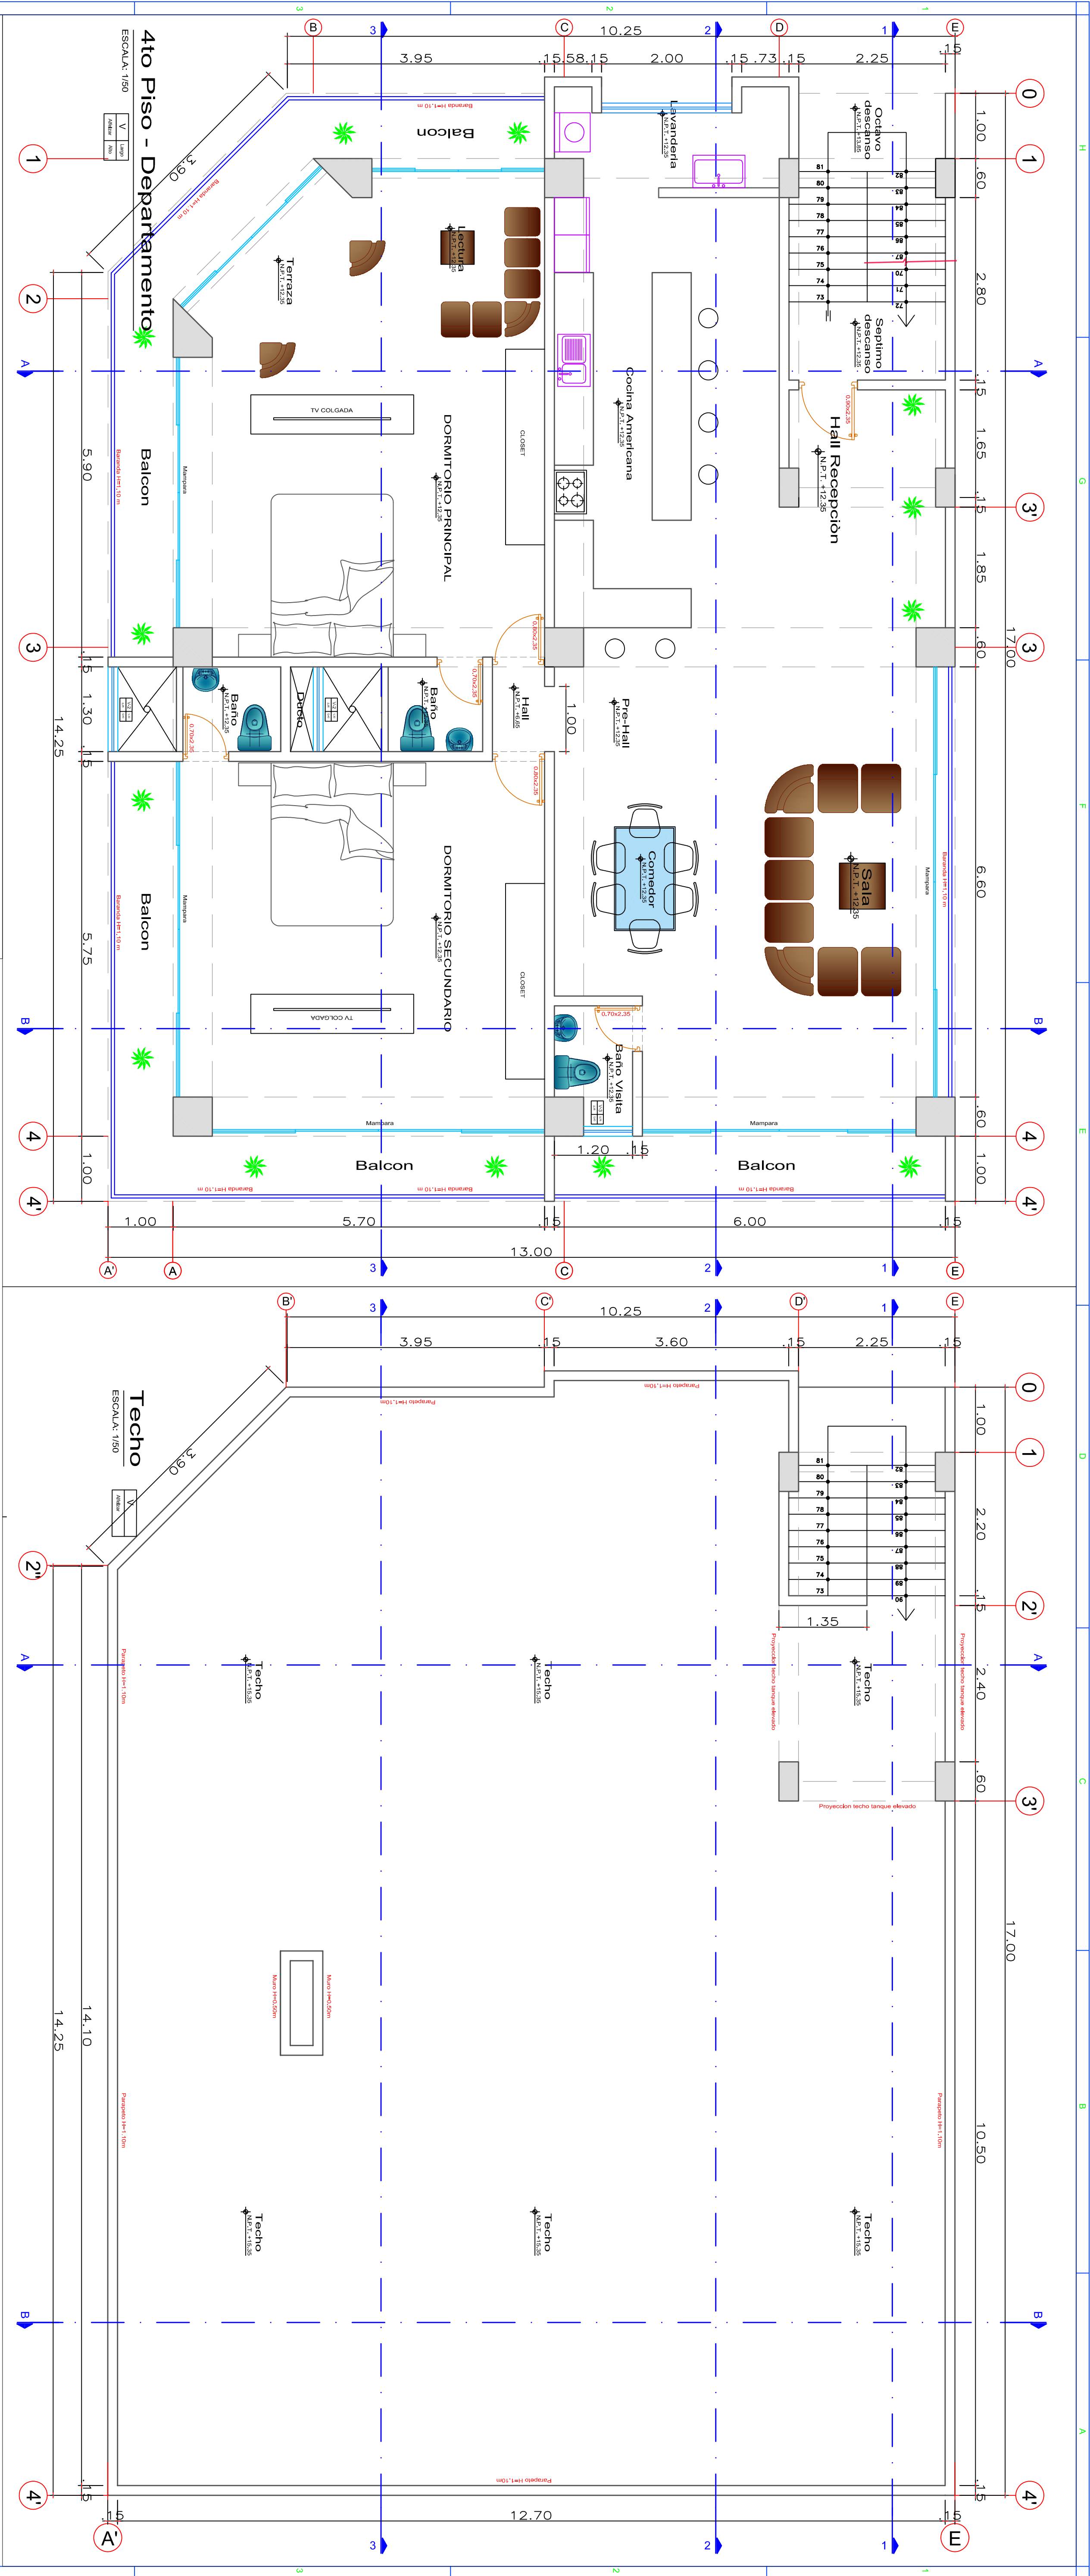

PROYECTO		VIVIENDA MULTIFAMILIAR 4 PISOS	
PROPIETARIO		JOEL RONALD CLEMENTE VARGAS	
PROFESIONAL		ARQ. VICTOR LIZARDO SALINAS ORTEGA	CP- 1015
UBICACIÓN		AV. MARGINAL SIN - FUNDO CLEMENTE - JUNIN - SATIPO - SAN MARTIN DE PASCOA	
ESPECIFICACION		ARQUITECTURA	PLANOS
ESCALA		D.S.A.D	FECHA
1/50		14/03/2022	REGION A
		LIVIANO	
		A-3	
		01 DE 03	