


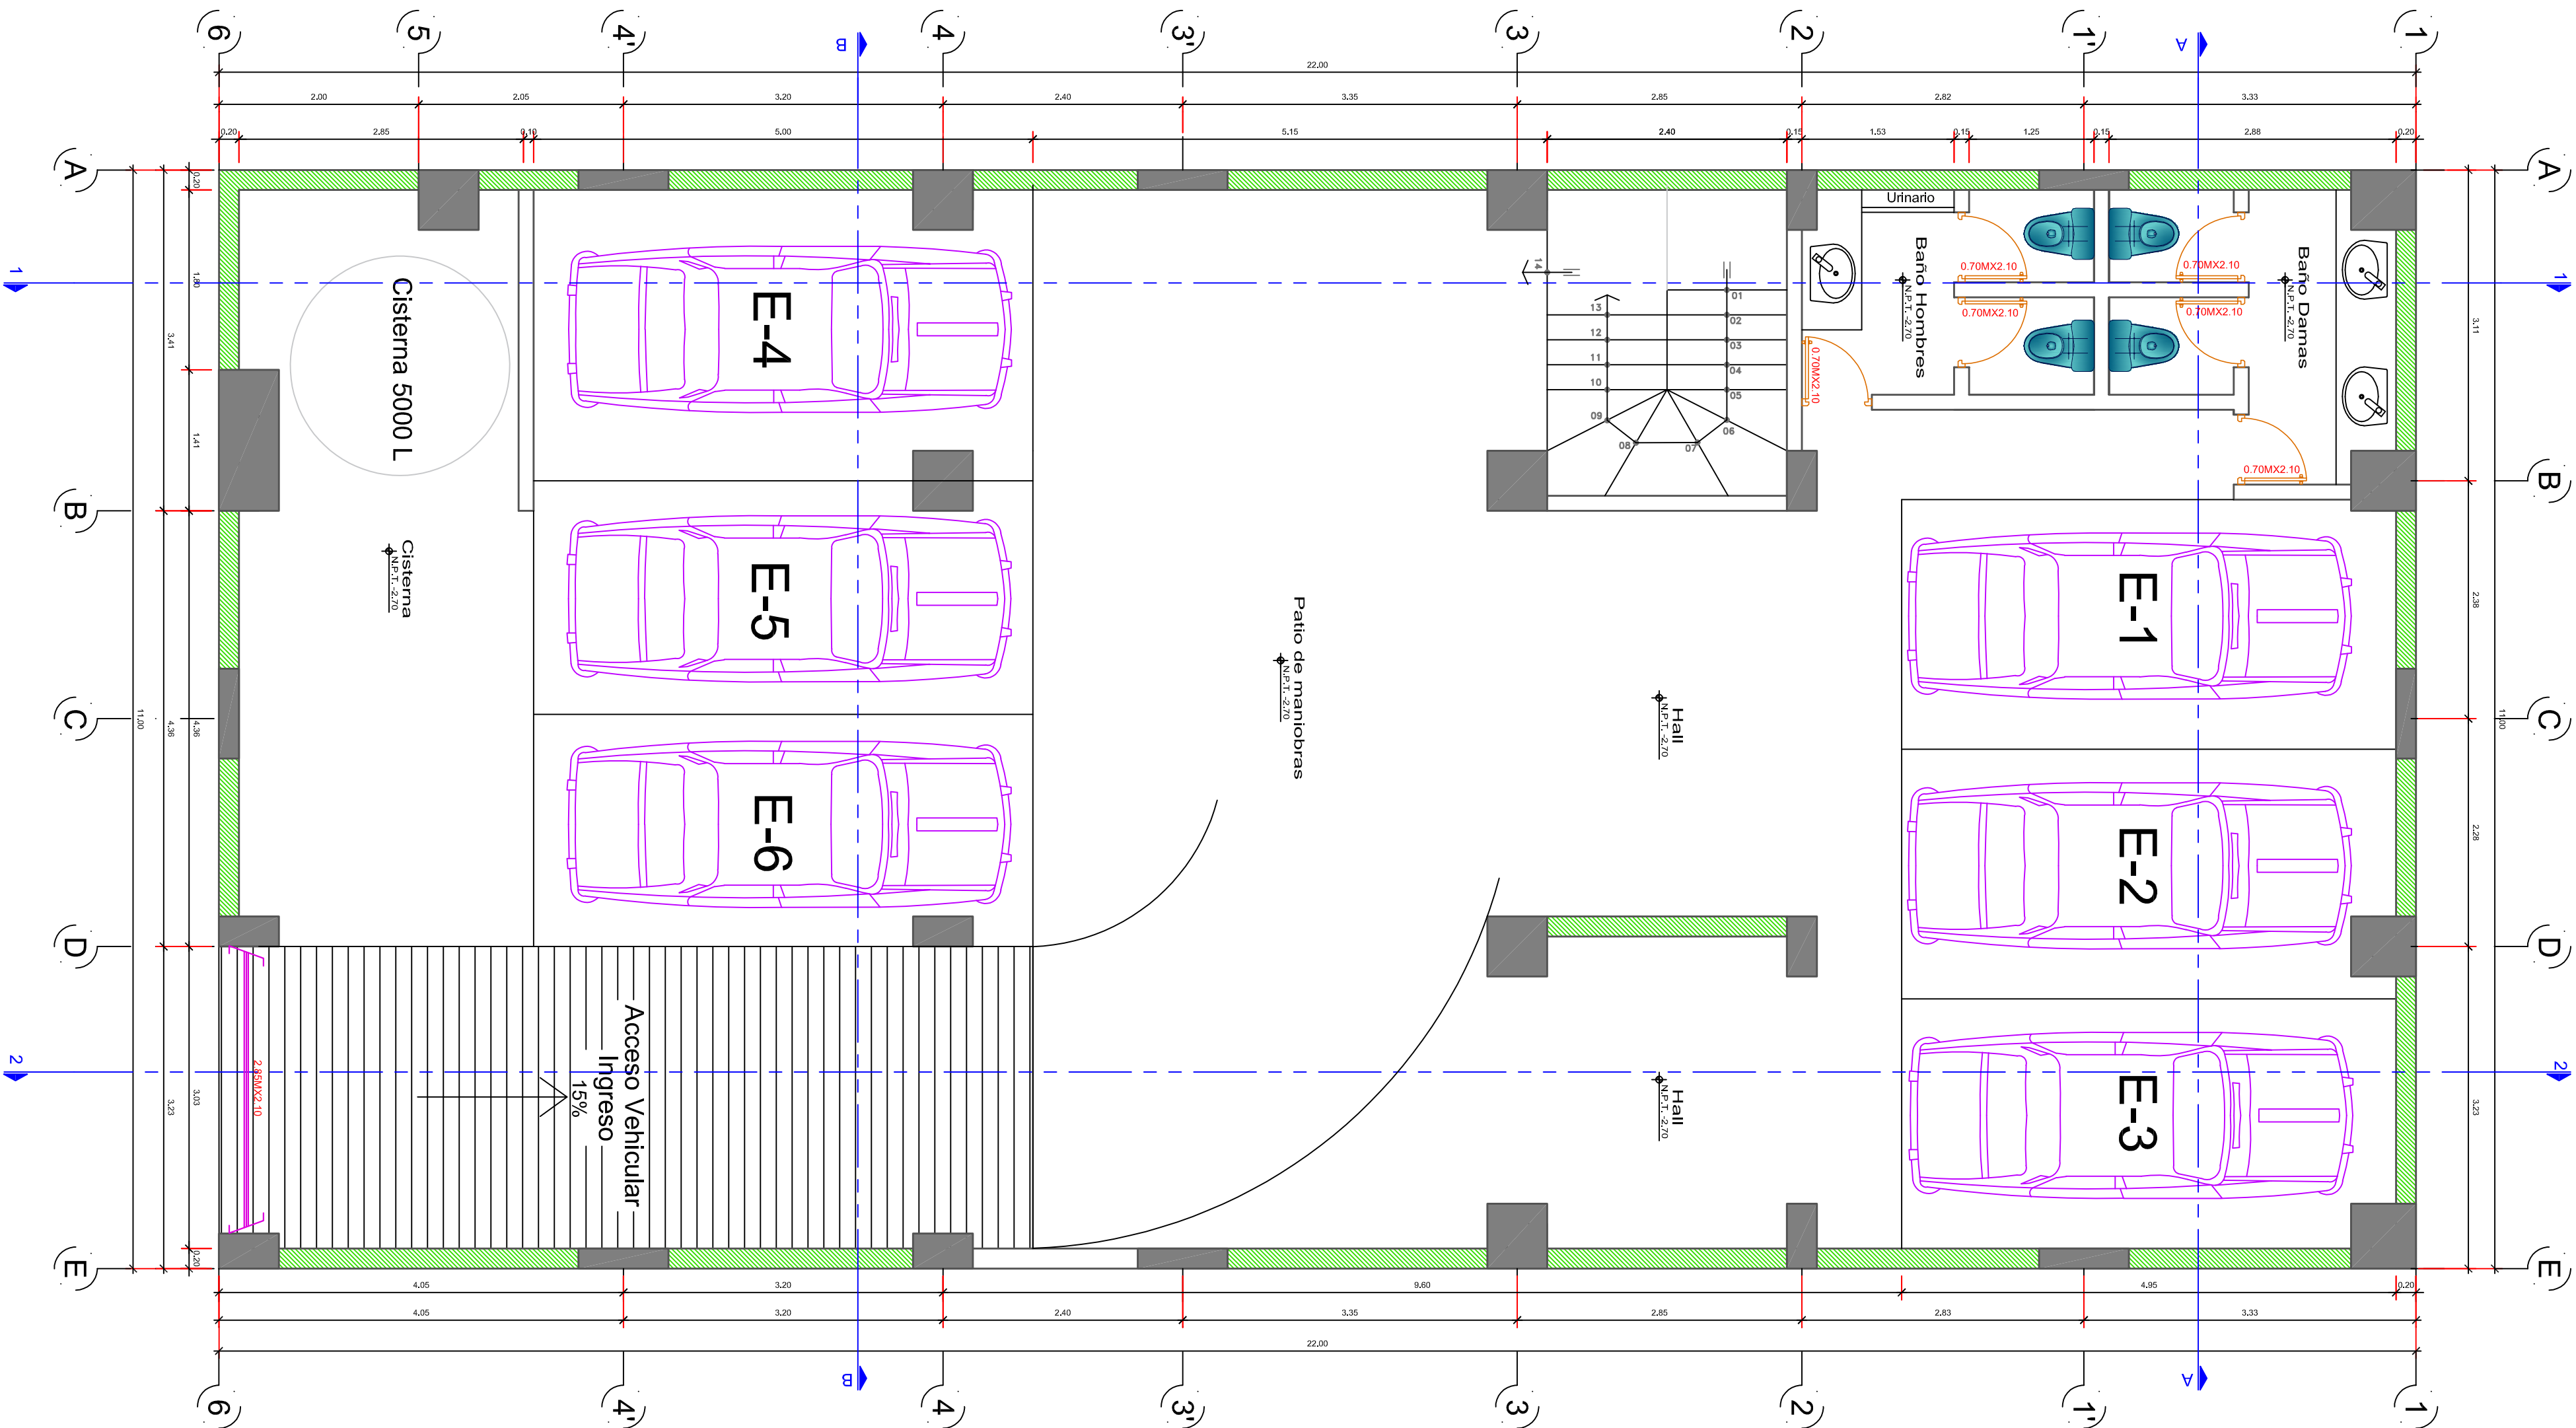


PLANTA: SOTANO

ESC. 1/50

Tipo	Ancho
Altísimi	Alto

Leyenda Ventanas

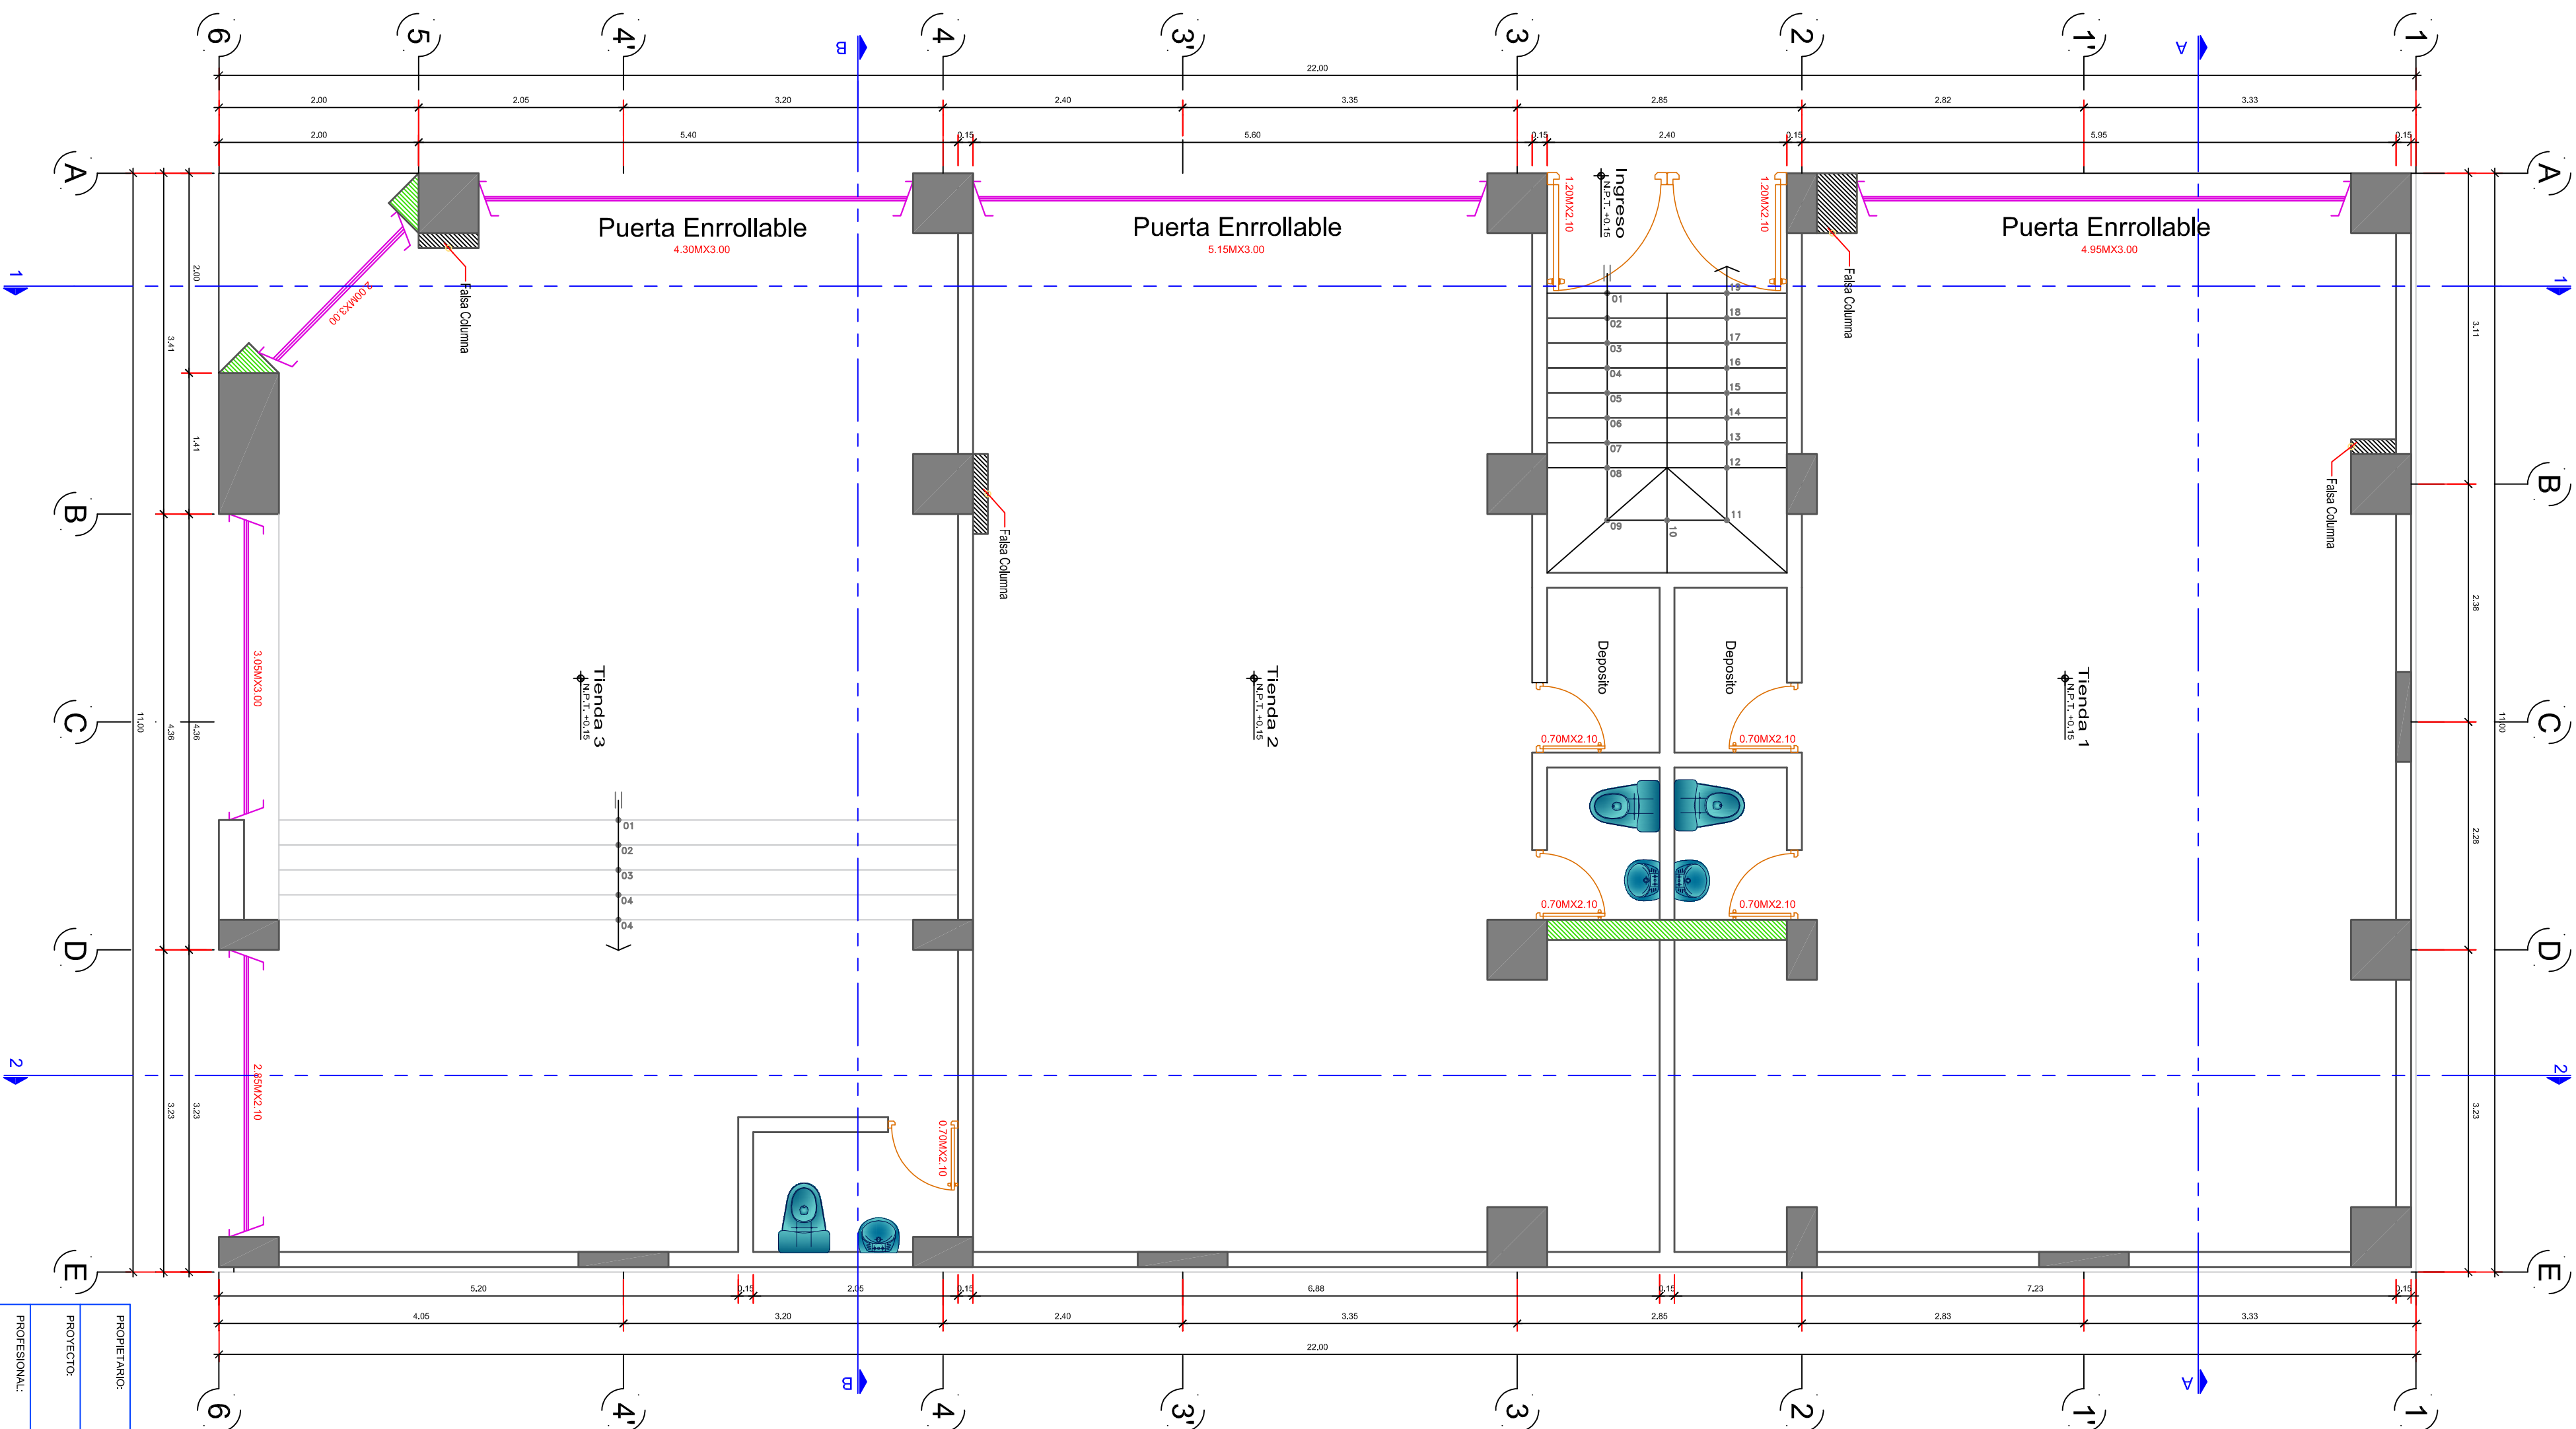

PLANTA: PRIMER PISO

ESC. 1/50

Tipo	Ancho
Altísimi	Alto

Leyenda Ventanas

PROYECTANTE				EUDONIO AMANCIO SERRA OLIVERA			
PROYECTO				VIVIENDA COMERCIO 5 PISOS + SOTANO			
PROFESIONAL				ARO, VICTOR LIZARDO SALINAS ORTEGA			
UBICACIÓN				INTERSECCION 28 DE JULIO - MANTARO - PANCOA - SATRO - JUNIN			
ESPECIALIDAD				PLANTA DISTRIBUCION			
ESCALA				A-1			
FECHA				04/09/21			
REVISOR				A			
FECHA				01 DE 07			