


LEYENDA DESAGUE



SIMBOLOGIA	DESCRIPCION
	TUBERIA DE DESAGUE DE Ø2" y/o Ø4" PVC
	TUBERIA DE VENTILACION DE Ø2" y/o Ø4" PVC
	Tee SANITARIA DE Ø2" y/o Ø4" PVC
	Yee SANITARIA SIMPLE / DOBLE DE Ø2" y/o Ø4" PVC
	TRAMPA "P" DE PVC
	CAJA DE REGISTRO
	REGISTRO ROSCADO DE BRONCE
	CODO DE 45° DE Ø2" y/o Ø4" PVC
	TUBERIA DE DESAGUE DE 6" CONCRETO NORMALIZADO
	MONTANTE DE DESAGUE DE 4" POR FALSA COLUMNA
	Sumidero

ESPECIFICACIONES TECNICAS AGUA


Materiales: Tuberías y accesorios para agua fría sera de PVC Clase 10 Tuberías y accesorios para agua caliente sera de CPVC para una presion de 150 lb/psi. Tuberías y accesorios para desagües y ventilaciones sera de PVC (SAL) Valvulas de interrupcion sera de bronce para 125 lb/psi @ 2".	Pruebas: Se efectuarian pruebas hidraulicas red: Agua a 100 lb/psi @ 2" durante 15 minutos. Desagüe a tubo lleno durante 24 horas. En caso de fallas en la instalacion, corrige el defecto y repite la prueba. Reemplazar accesorios defectuosos. Desafectacion: Todos las tuberías de agua se desafectarian con hipoclorito de calcio o cloro disuelto en agua. El sistema se llena con una solucion en proporcion de 50 PPM de cloro activo; se deja reposar por 3 horas al cabo del cual se toman muestras, las que deben de dar un residuo de 5 PPM de cloro; en caso contrario se voluera a repetir la prueba. Agua Caliente: Se instalaran dispositivos destinados a controlar el exceso de temperatura en los sistemas de produccion. Los escapes de vapor o de agua caliente provenientes de los dispositivos de seguridad y control deberan disponerse en forma directa al sistema de drenaje.
--	--

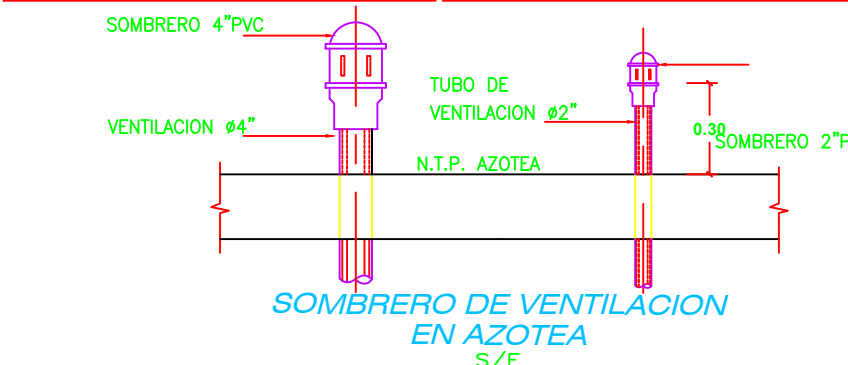

DETALLE DE PUNTOS DE AGUA Y DESAGUE

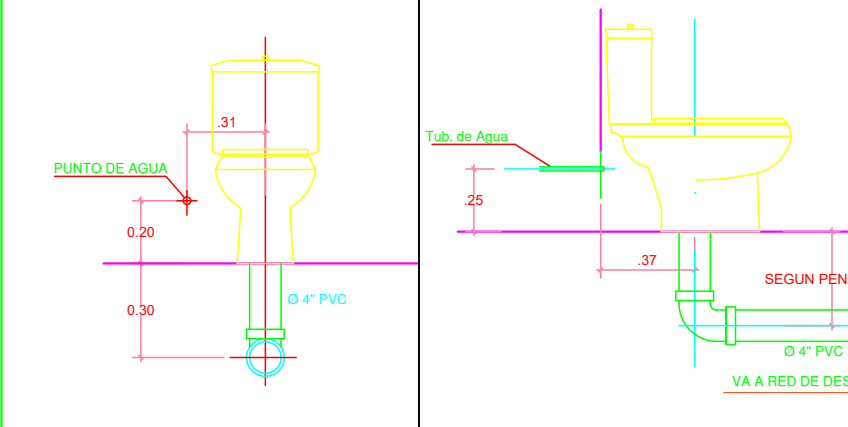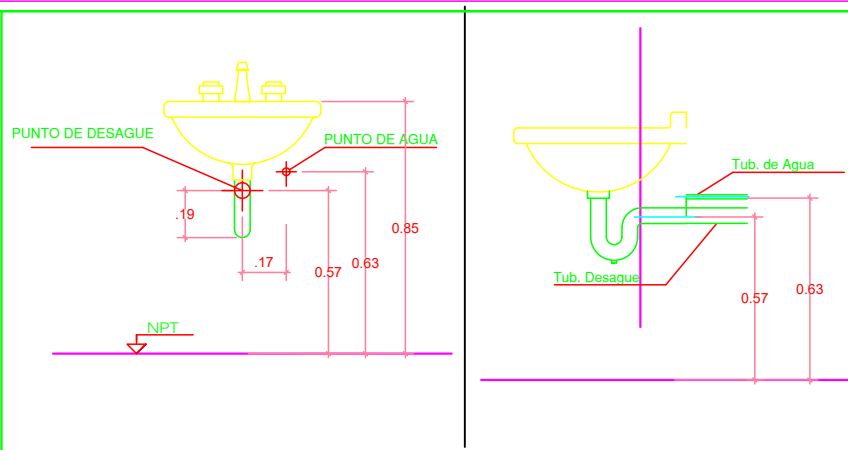

PROYECTO:	VIVIENDA MULTIFAMILIAR 2 PISOS + AZOTEA
PROPIETARIO:	NIVER DANIEL NAVARRO GARRIDO ANA CECILIA ZAPATA PACHECO
PROFESIONAL:	ING. JOSE LUIS DELGADO PEREZ
CIP:	38786
UBICACION:	PROGRAMA DE VIVIENDA QUEBRADA VERDE MZ A LOTE 43 - PACHACAMAC
ESPECIALIDAD:	SANITARIAS
PLANO:	DESAGUE
ESCALA:	1/50
DIBUJO:	D.S.R.D
FECHA:	04/03/23
REVISION:	A
LAMINA:	IS-1
	01 DE 02

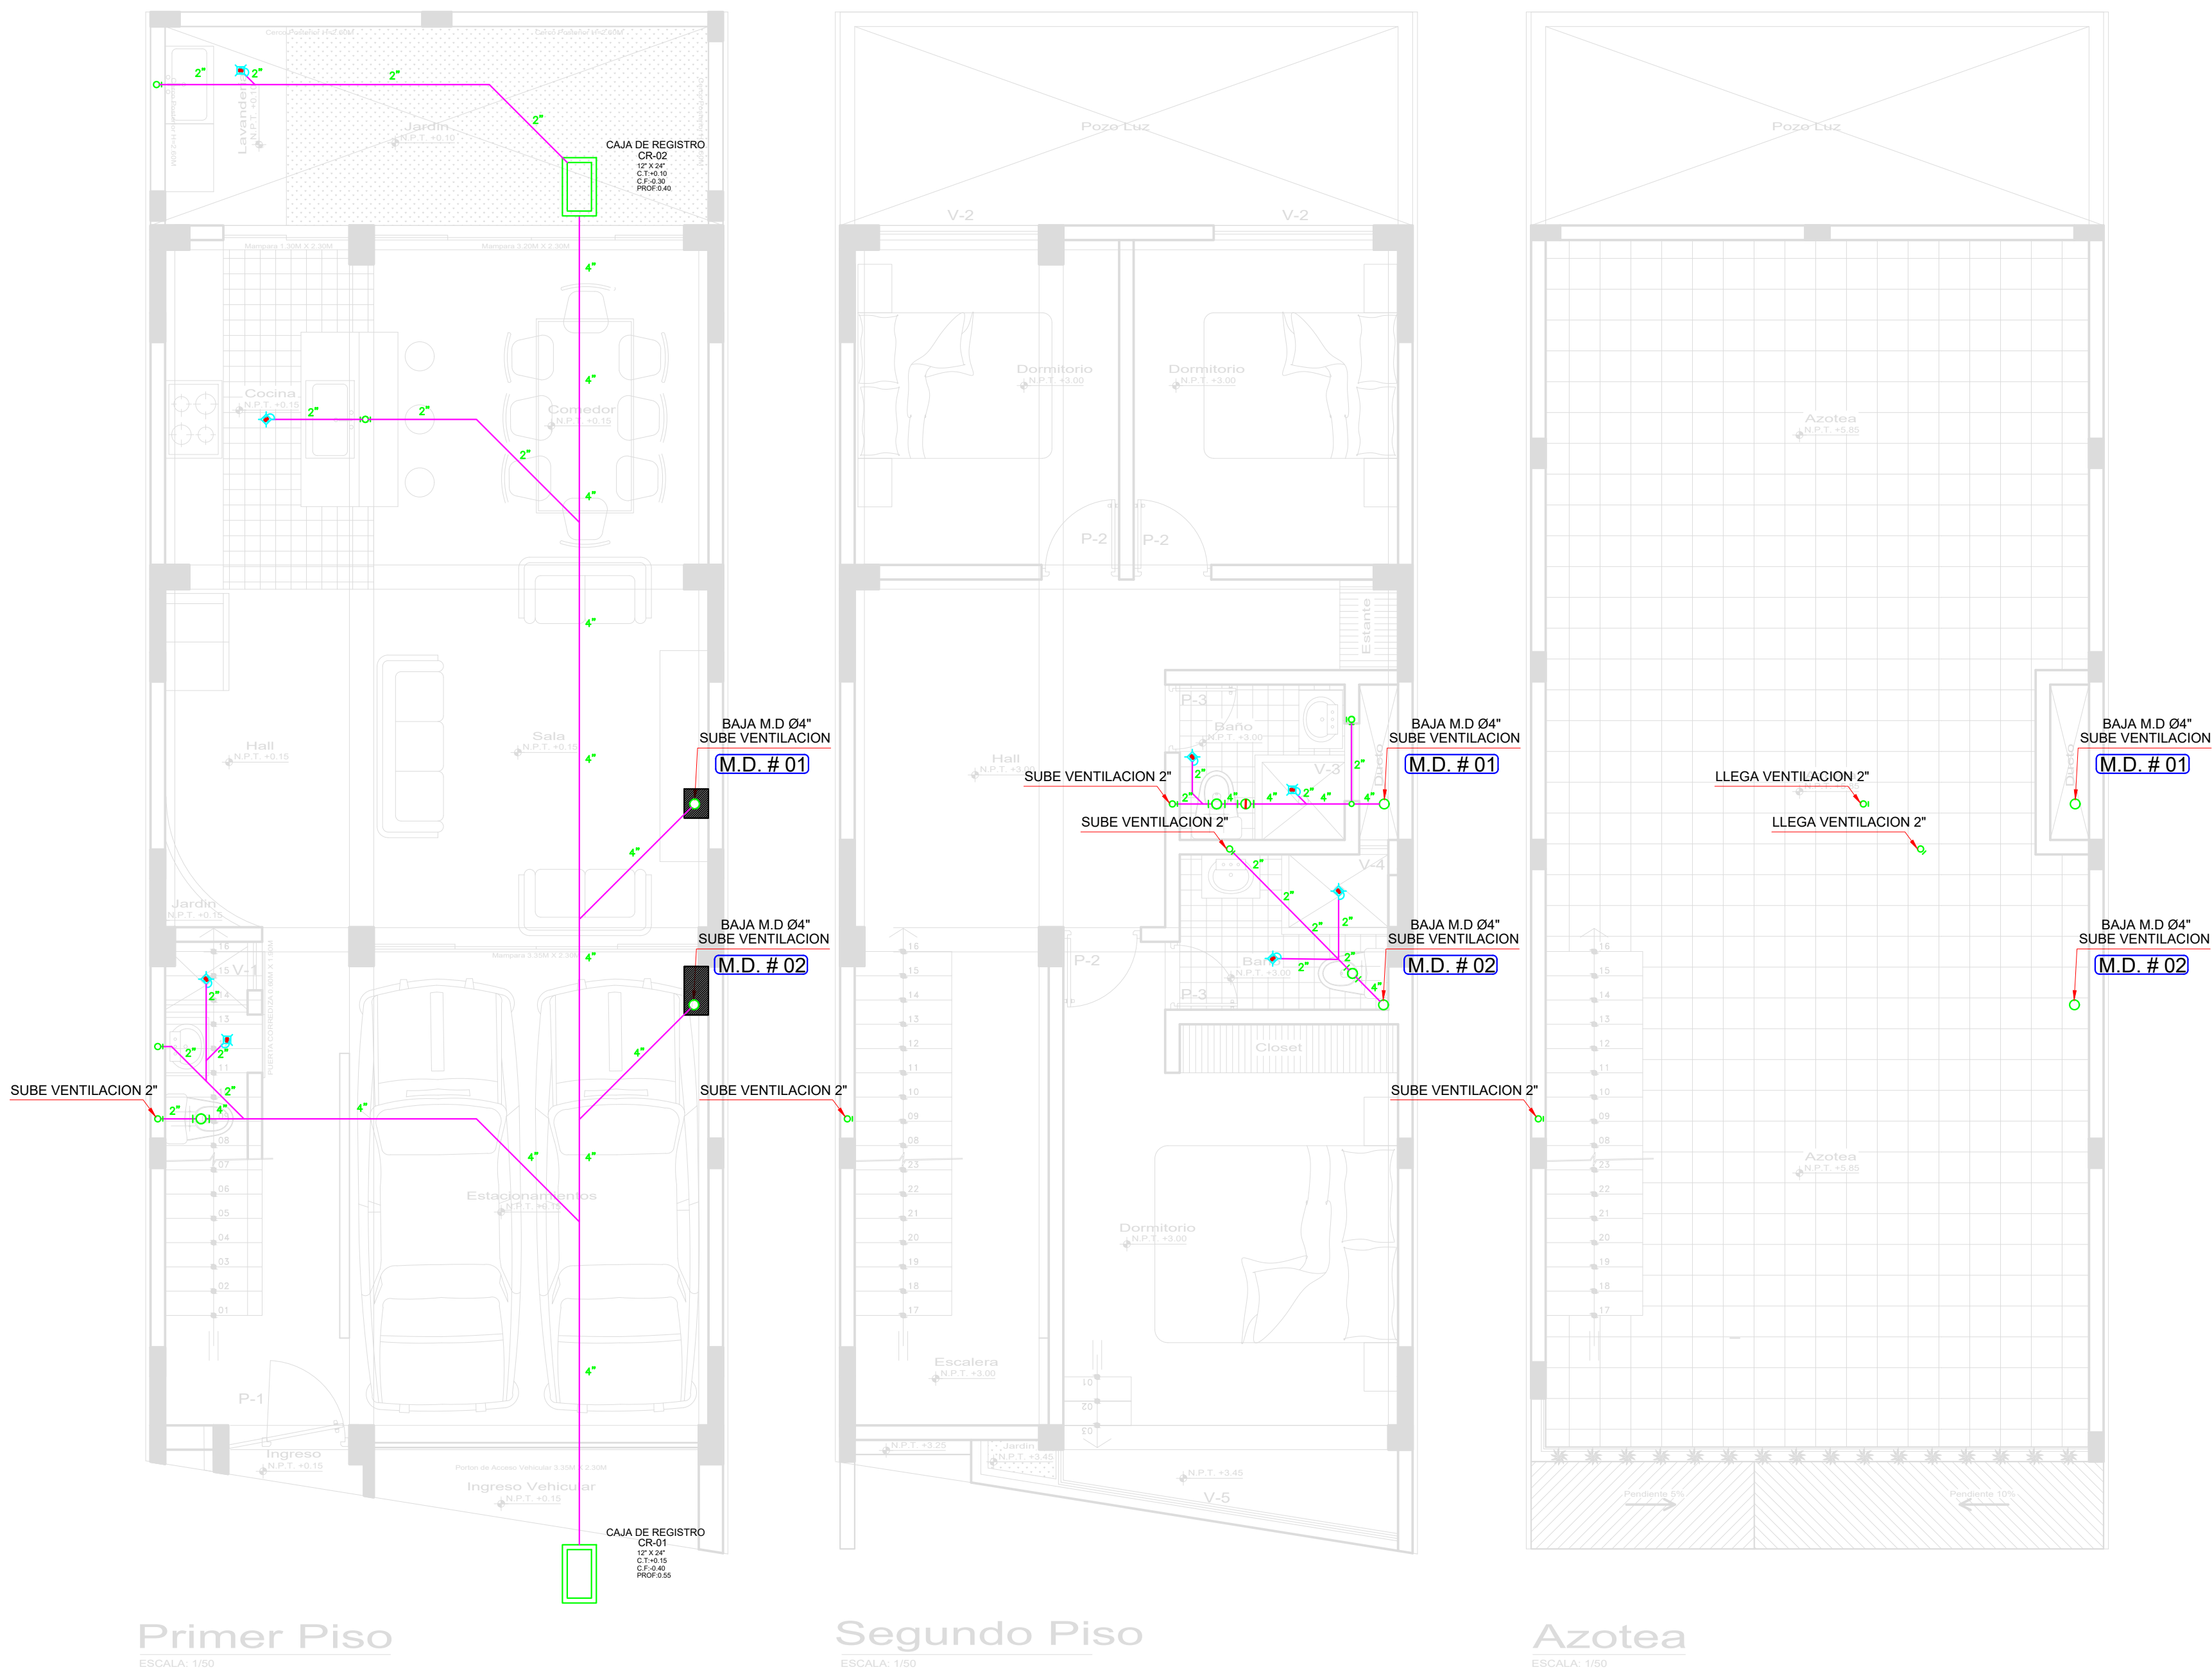

Primer Piso
ESCALA: 1/50

Segundo Piso
ESCALA: 1/50

Azotea
ESCALA: 1/50

