


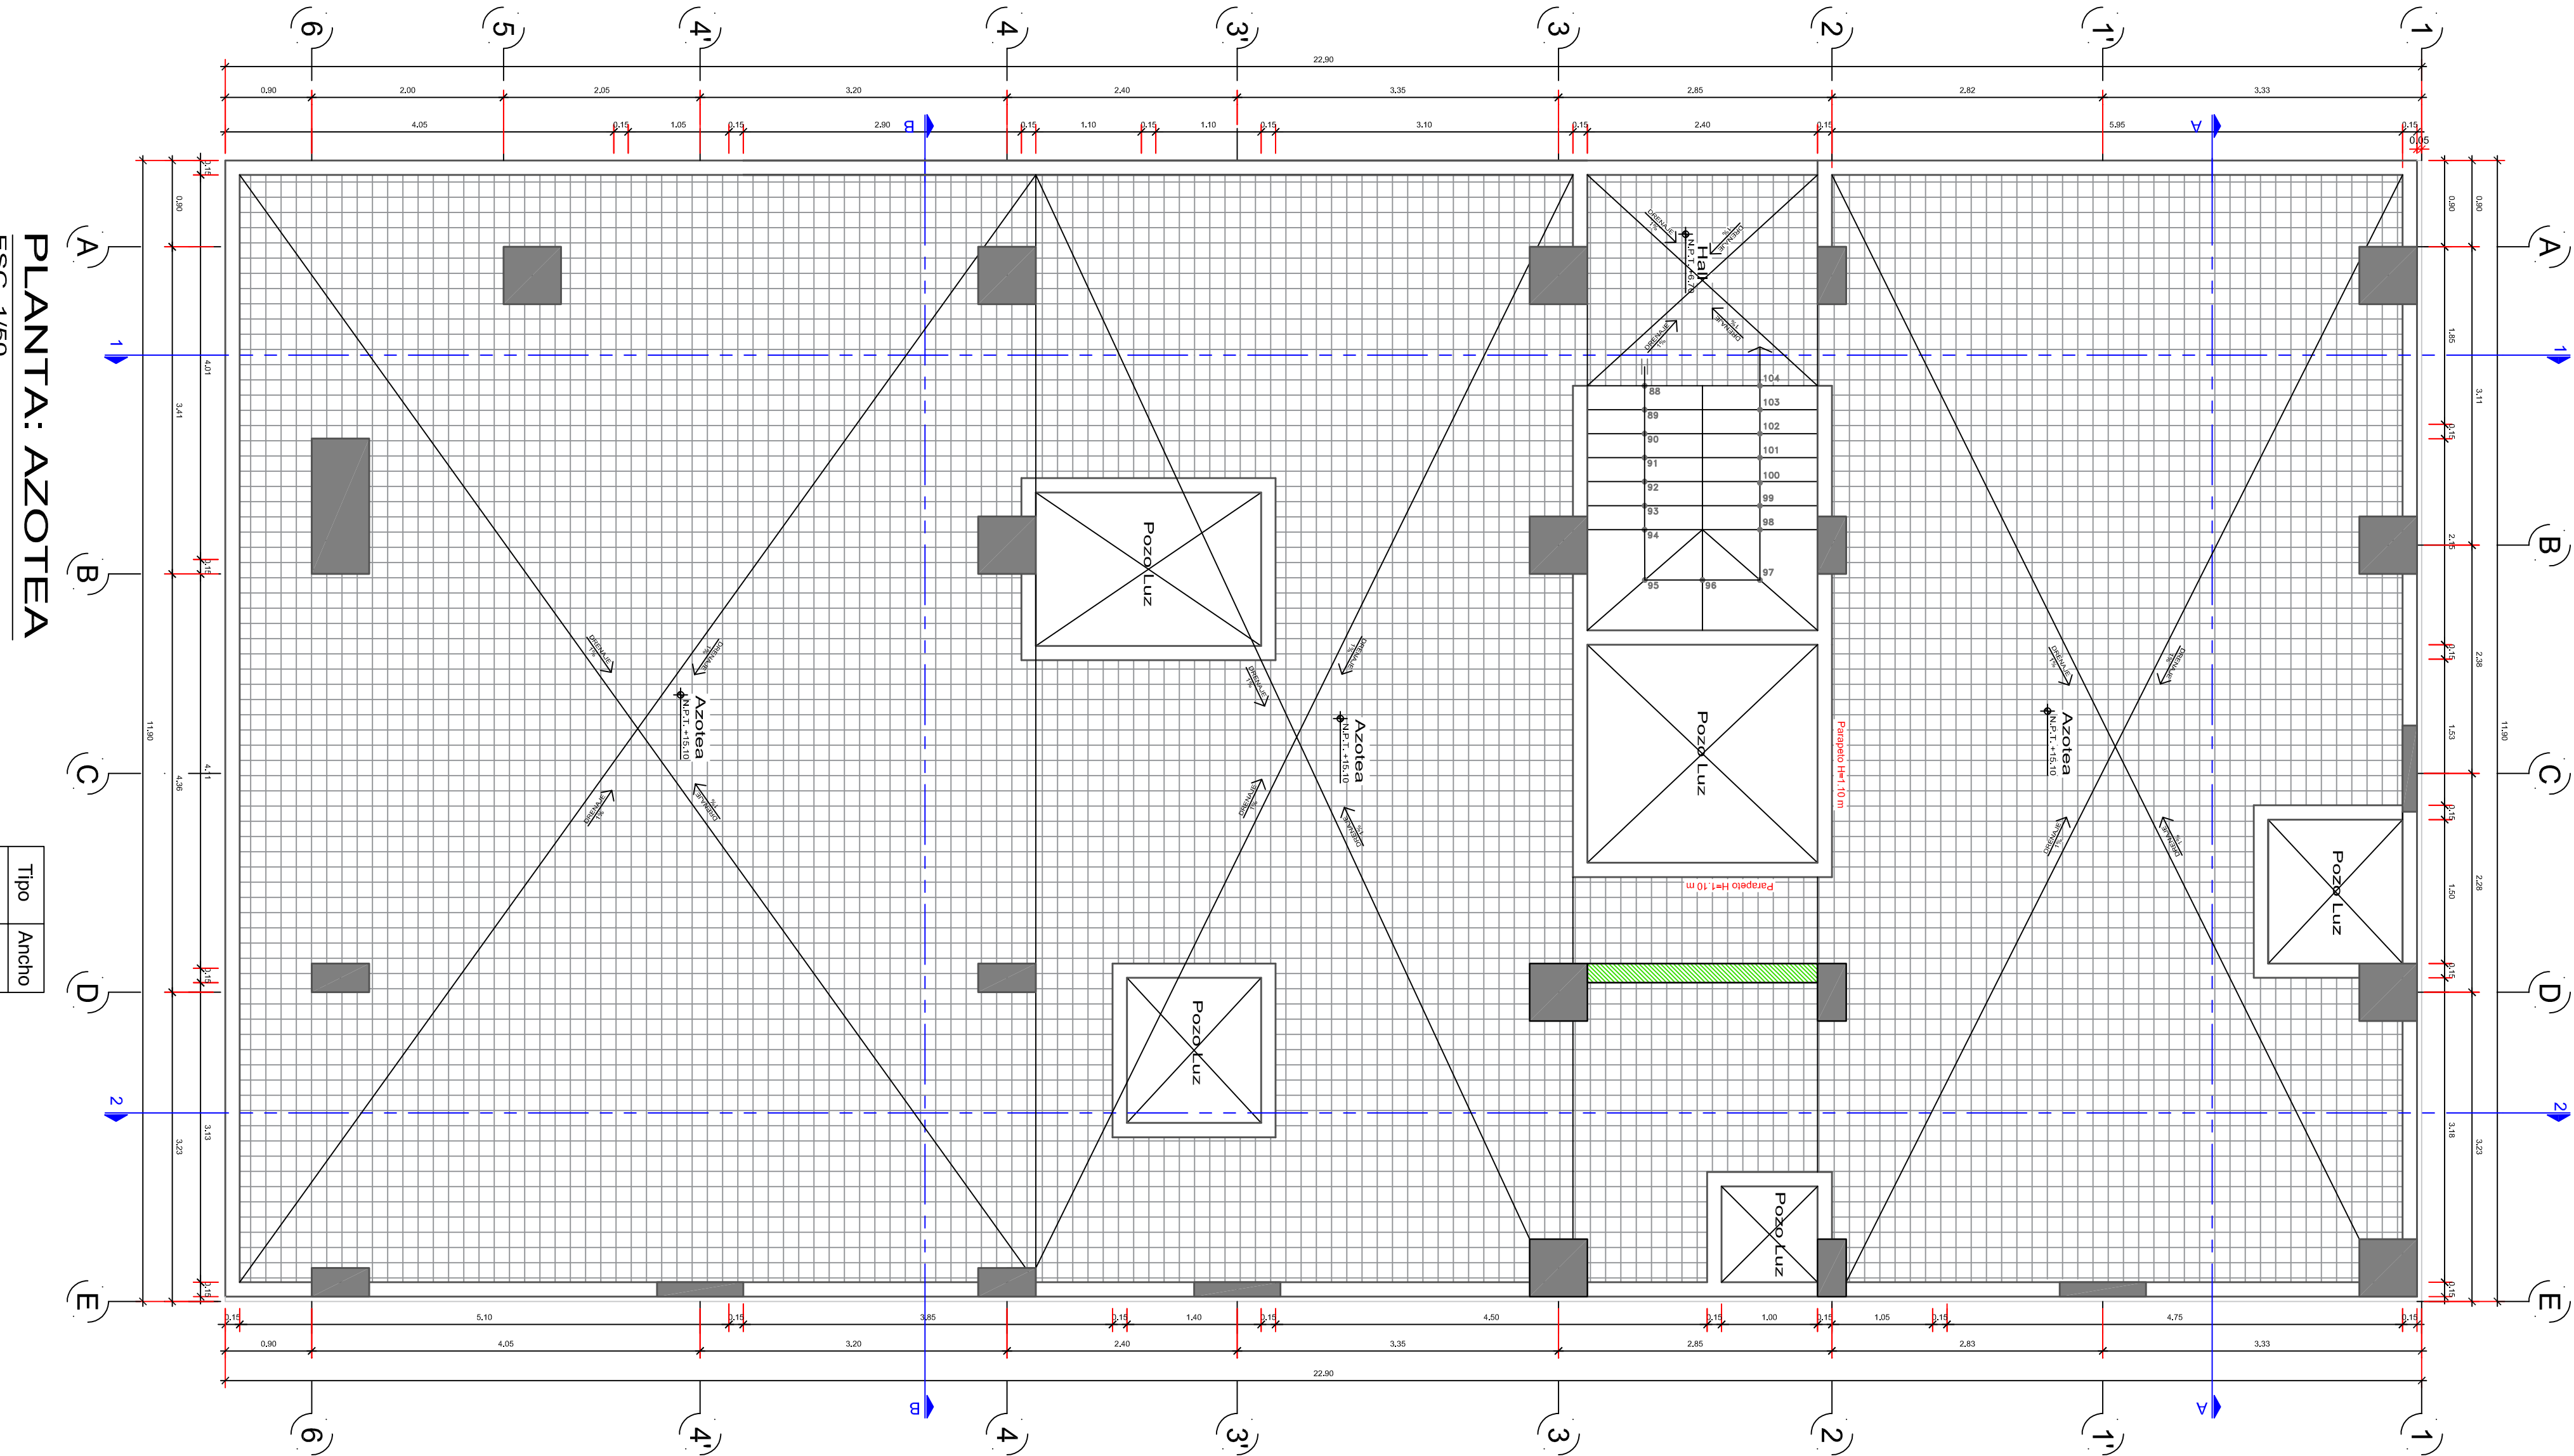


PLANTA: AZOTEA

ESC. 1/50

Tipo	Ancho
Alfaisar	Alto

Leyenda Ventanas

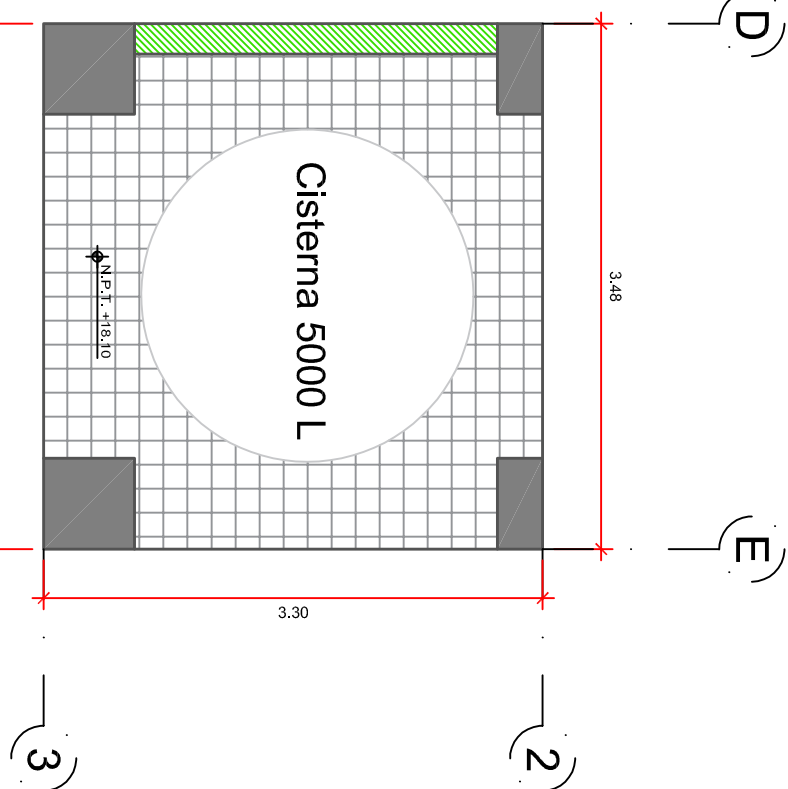

PLANTA: TANQUE

ESC. 1/50

PROYECTADO		EUDORIO AMANCOSERDA QUISEP	
PROYECTO		VIVIENDA COMERCIO 5 PISOS + SOTANO	
PROFESIONAL		ARQ. VICTOR IZARDO SALINAS ORTEGA	
UBICACION		INTERSECCION 28 DE JULIO - HUATLARO - PANAOA - SATIPO - JUNIN	
ESPECIALIDAD		ARQUITECTURA	
ESCALA		1/50	
TITULO		PLANTA: DISTRIBUCION	
FECHA		04/09/21	
REVISION		A	
LAMA		A-3	
FECHA		03 DE 07	